
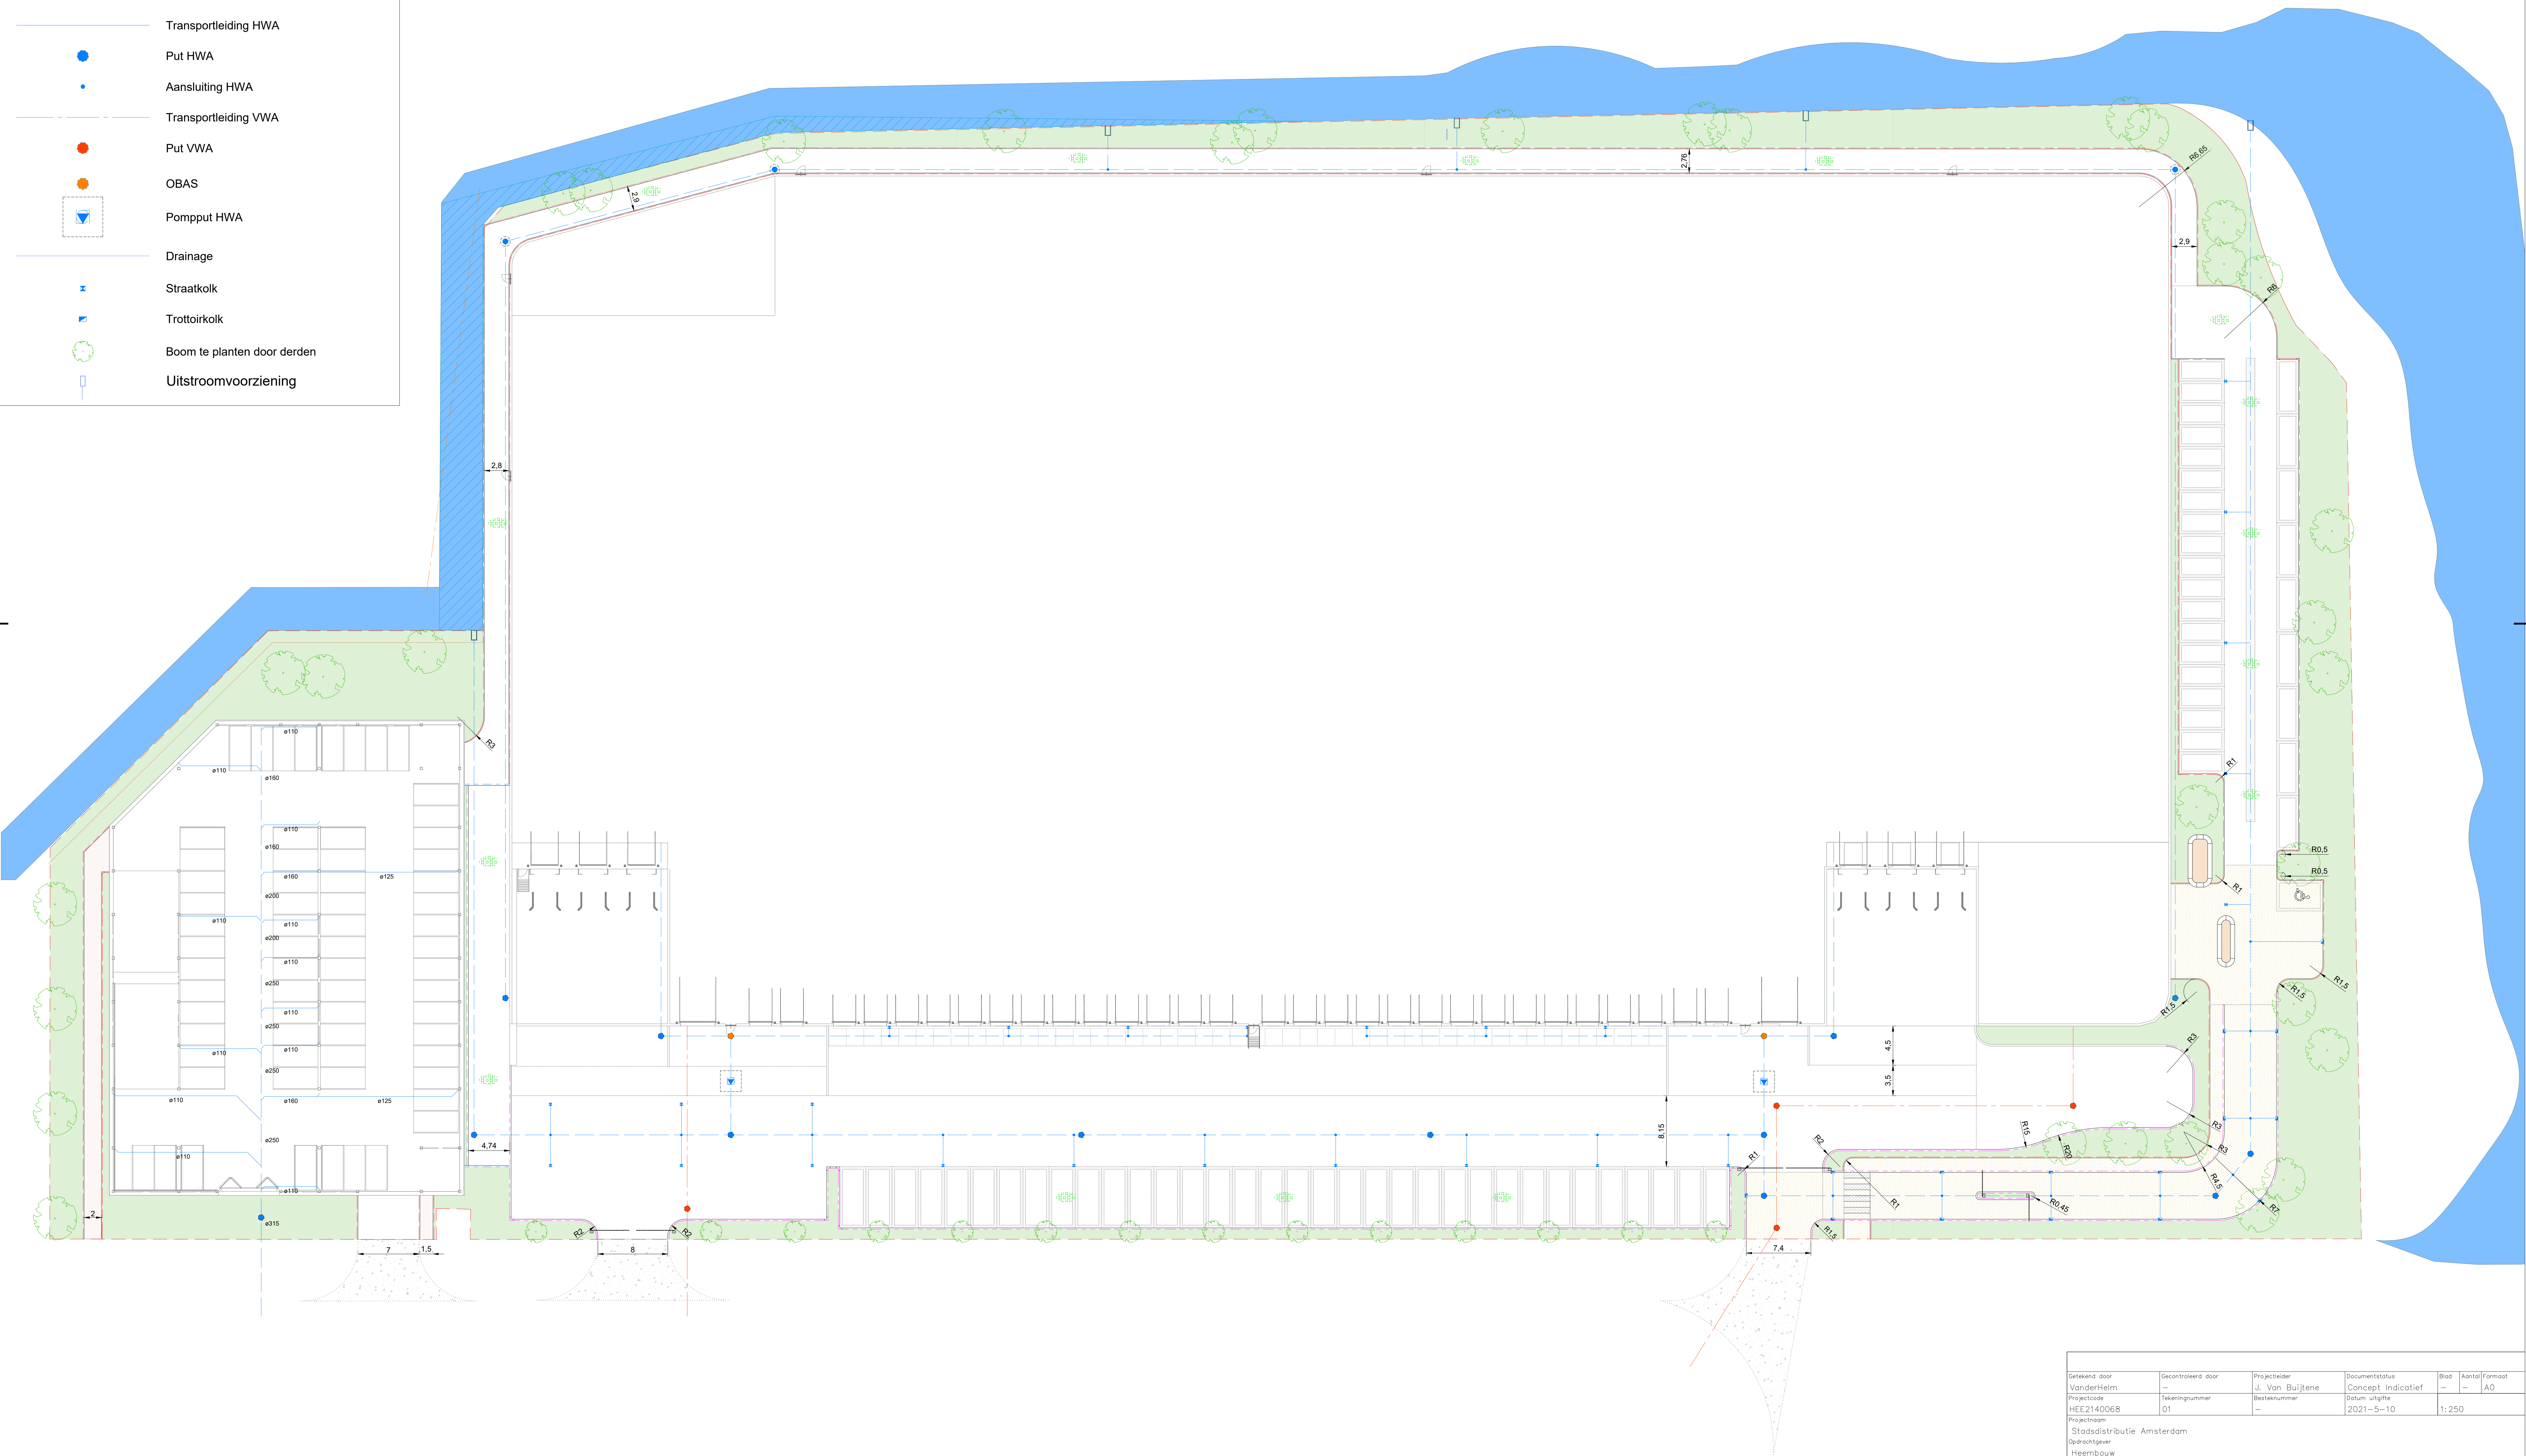



LEGENDA

Verklaring:

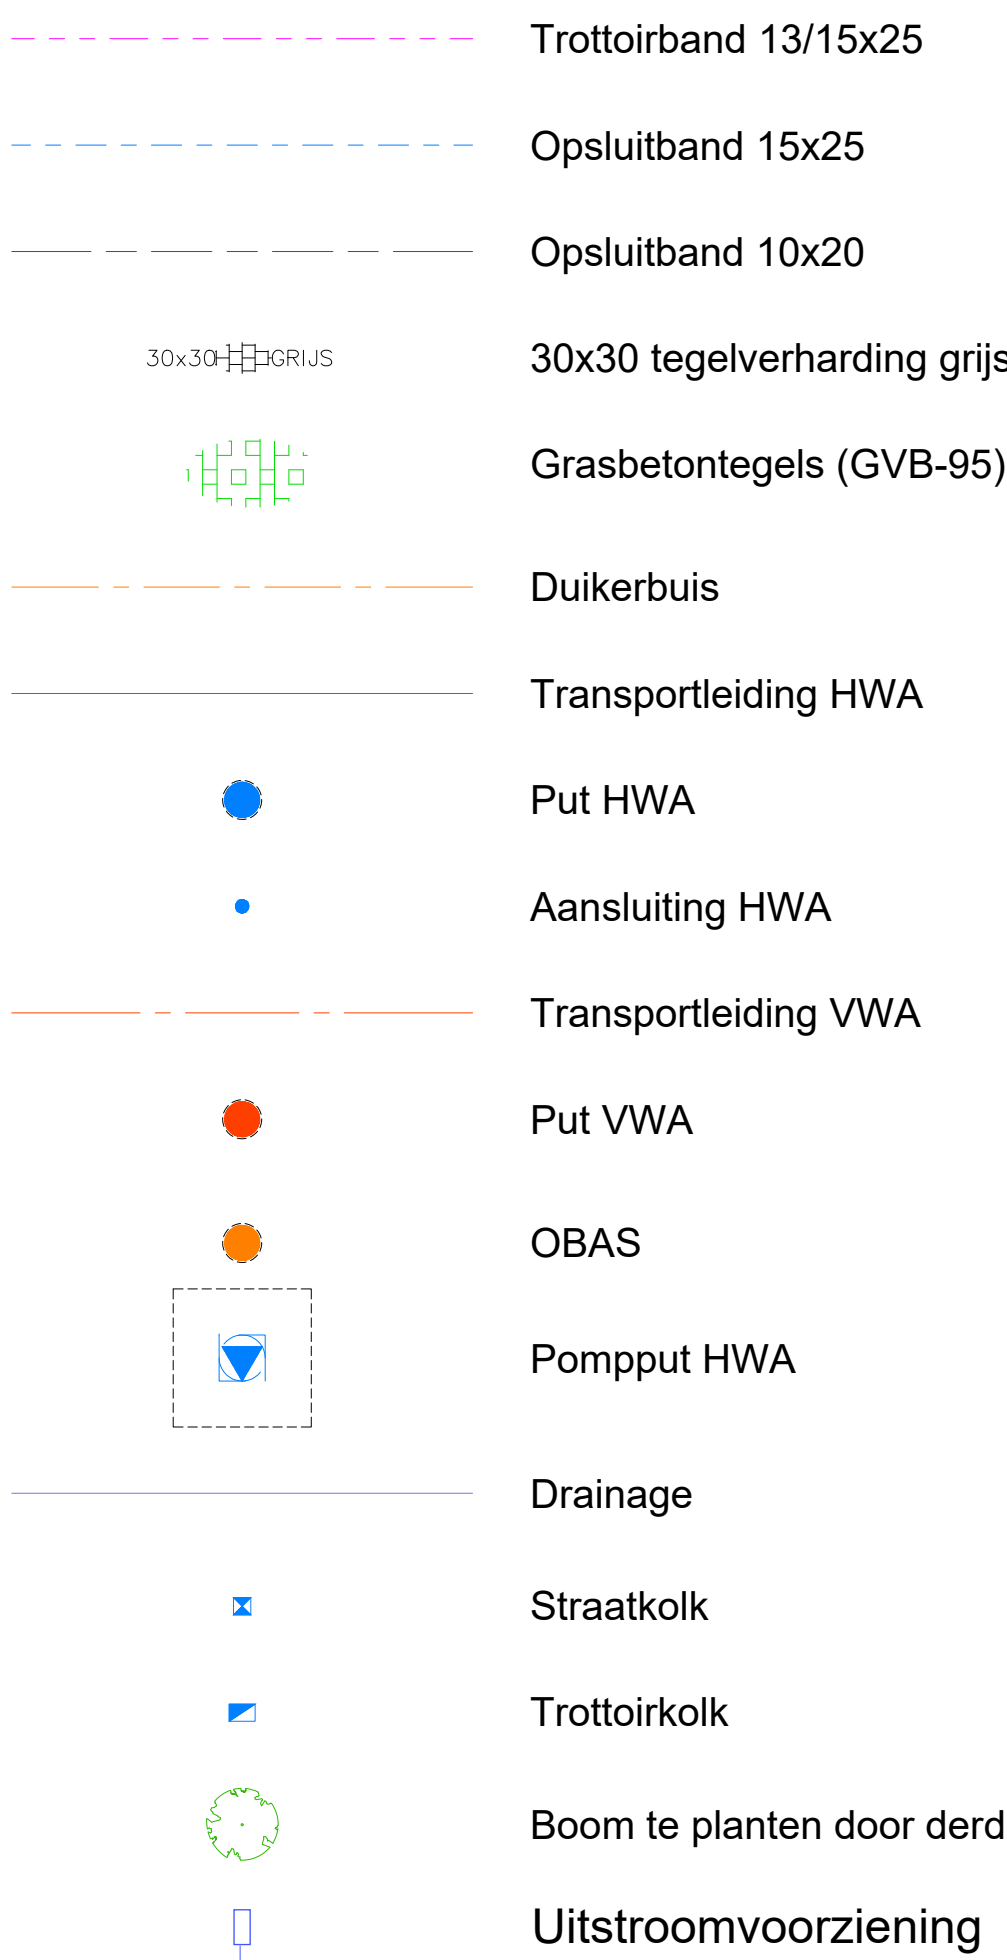

Getekend door VanderHelm	Gecontroleerd door —	Projectleider J. Van Buijtene	Documentstatus Concept Indicatief	Blad —	Aantal —	Formaat A0
Projectcode HEE2140068	Tekeningnummer 01	Besteknummer —	Datum uitgifte 2021-5-10	1:250		

Projectnaam	
Stadsdistributie Amsterdam	
Opdrachtgever	
Heembouw	
Onderdeel	
AOL-Overzicht Bestrating En Riolering	

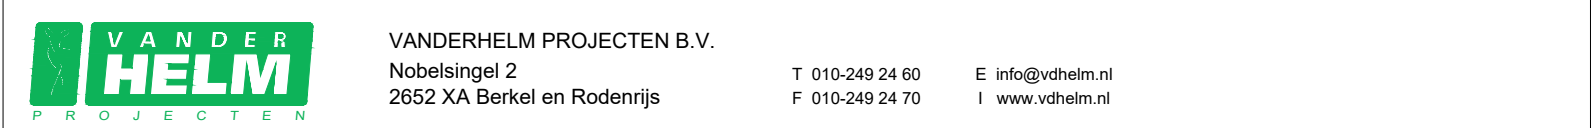

Maten in meters
Hoogten in meter t.o.v. NAP
Aan deze tekening kunnen geen rechten en/of plichten worden ontleend.