


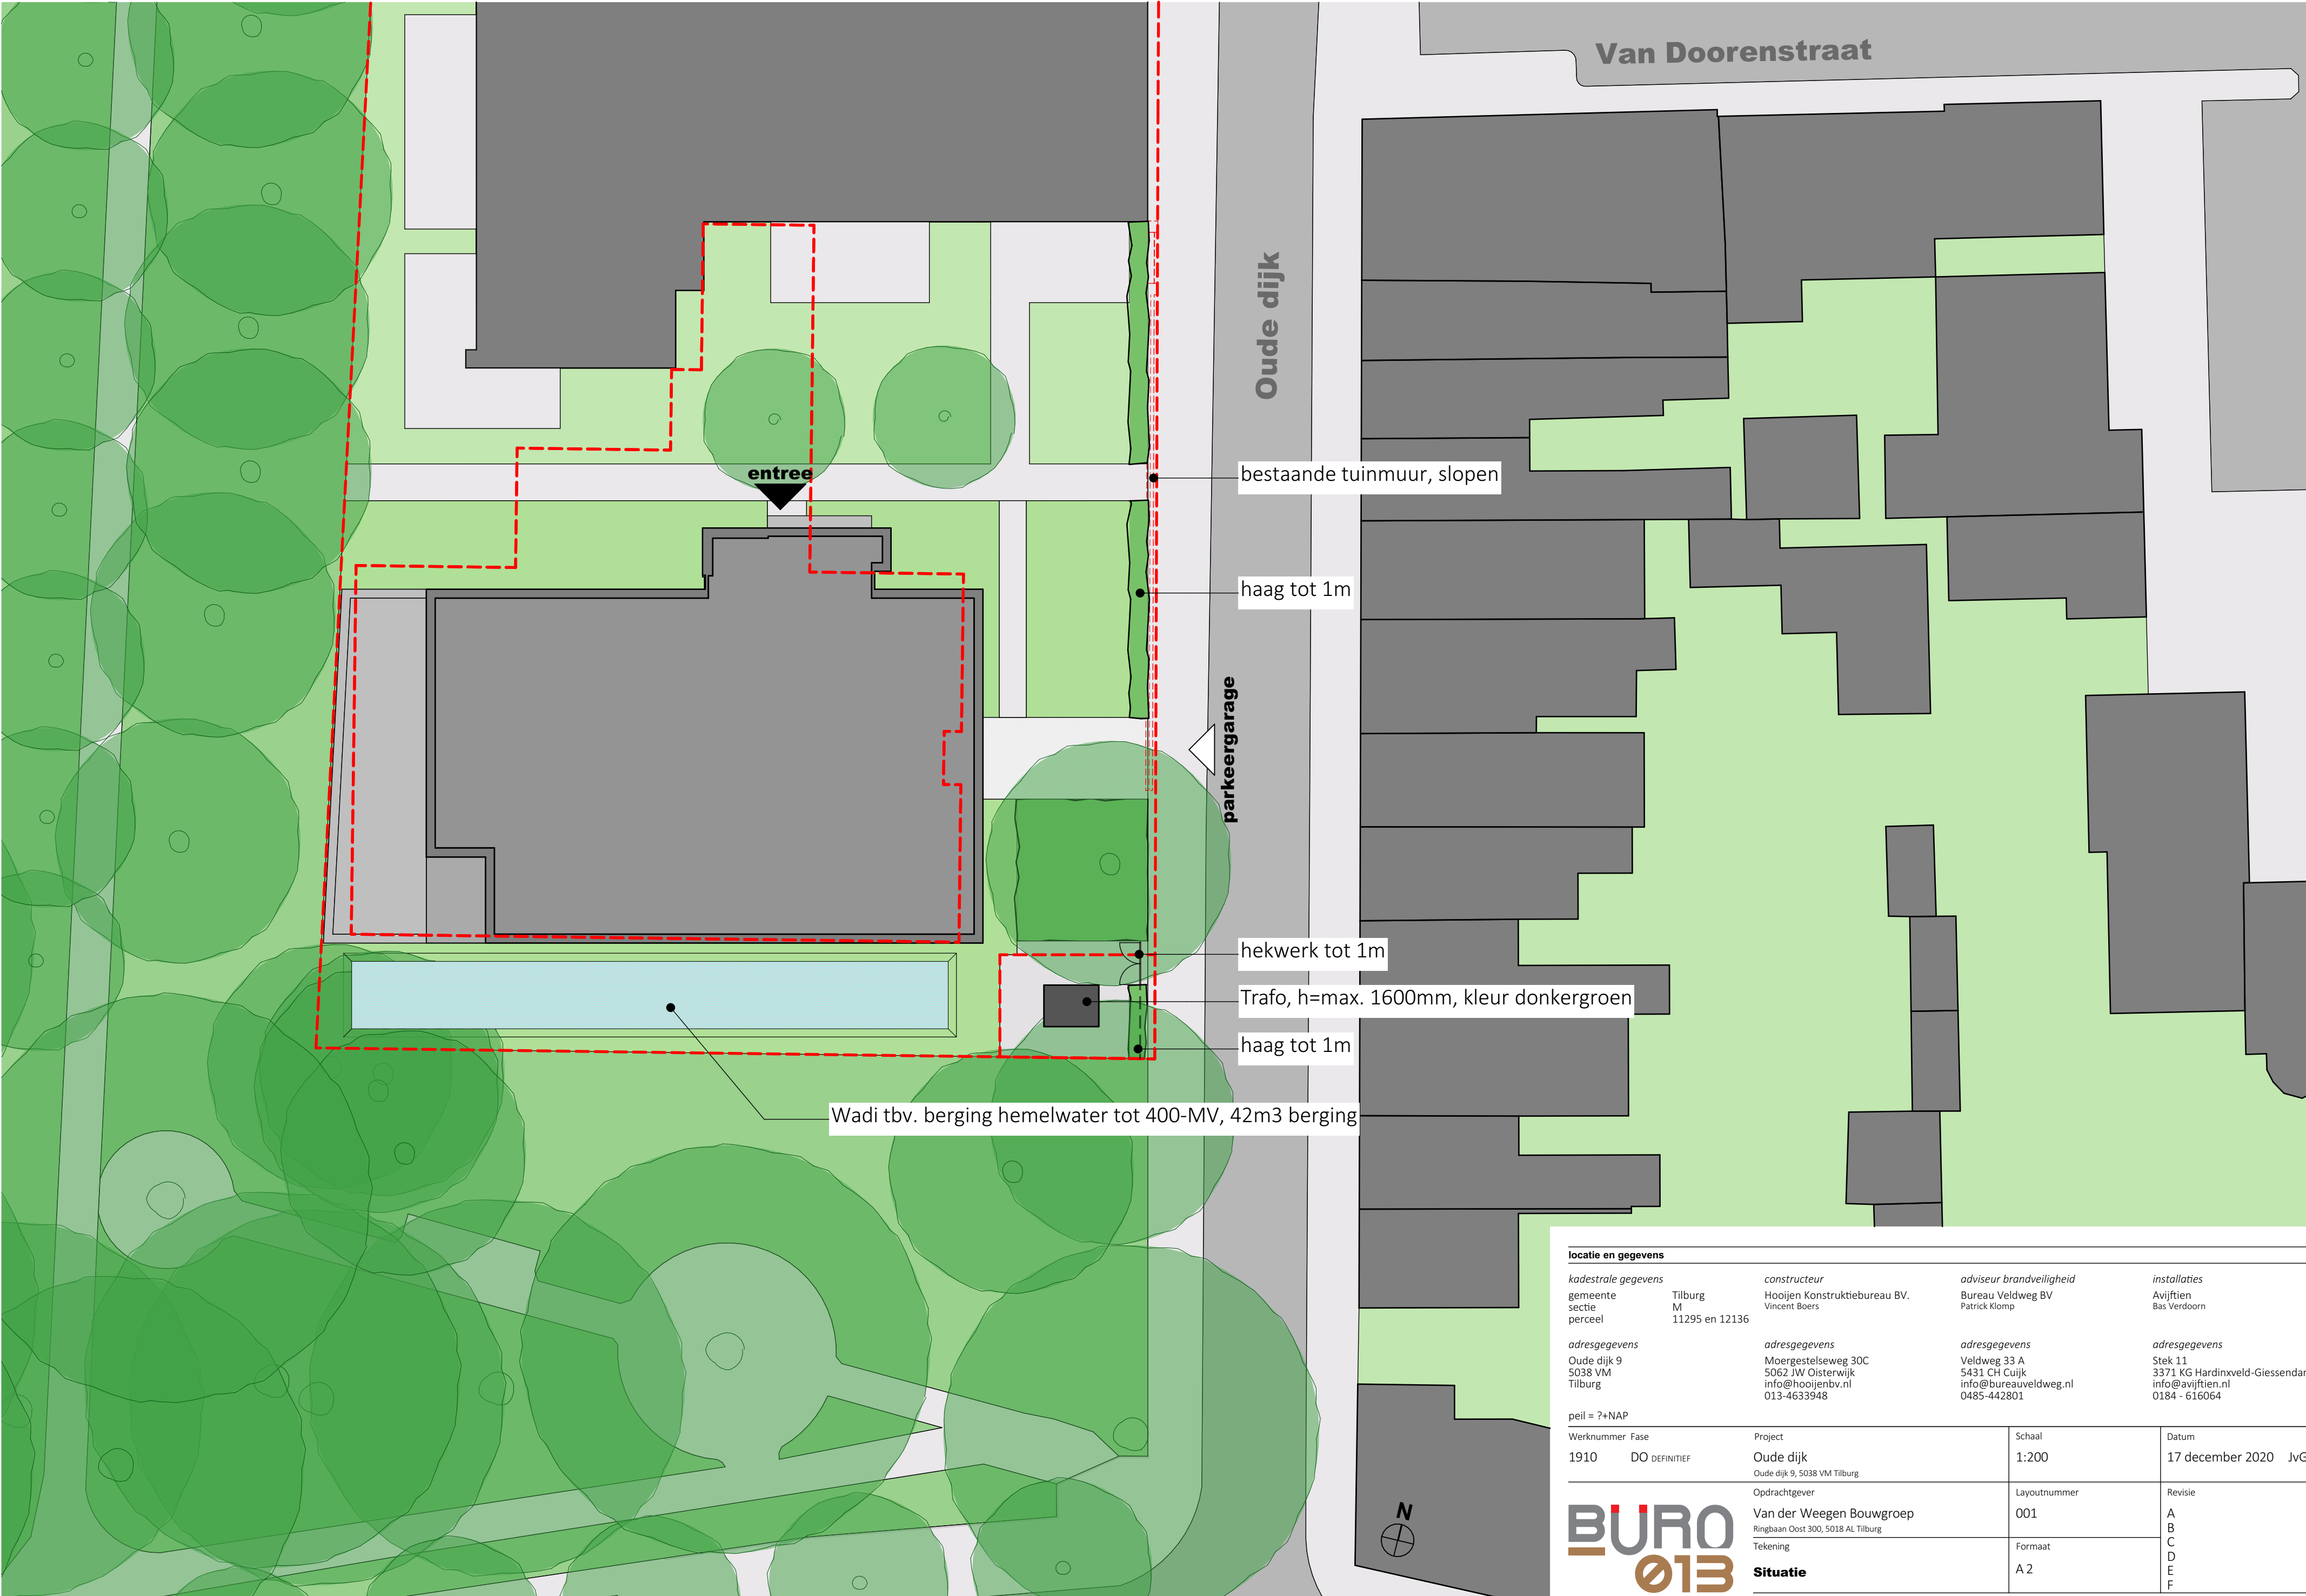

locatie en gegevens			
kadestrale gegevens gemeente Tilburg sectie M perceel 11295 en 12136		constructeur Hooijen Konstruktiebureau BV. Vincent Boers	adviseur brandveiligheid Bureau Veldweg BV Patrick Klomp
adresgegevens Oude dijk 9 5038 VM Tilburg		adresgegevens Moergestelseweg 30C 5062 JW Oisterwijk info@hooijenbv.nl 013-4633948	adresgegevens Veldweg 33 A 5431 CH Cuijk info@bureauveldweg.nl 0485-442801
installaties Avijftien Bas Verdoorn		adresgegevens Stek 11 3371 KG Hardinxveld-Giessendam info@avijftien.nl 0184 - 616064	
peil = 7+NAP			
Werknummer Fase 1910 DO DEFINITIEF		Project Oude dijk Oude dijk 9, 5038 VM Tilburg	Schaal 1:200
		Opdrachtgever Van der Weegen Bouwgroep Ringbaan Oost 300, 5018 AL Tilburg	Layoutnummer 001
		Tekening Situatie	Formaat A 2
			Revisie A B C D E F

