


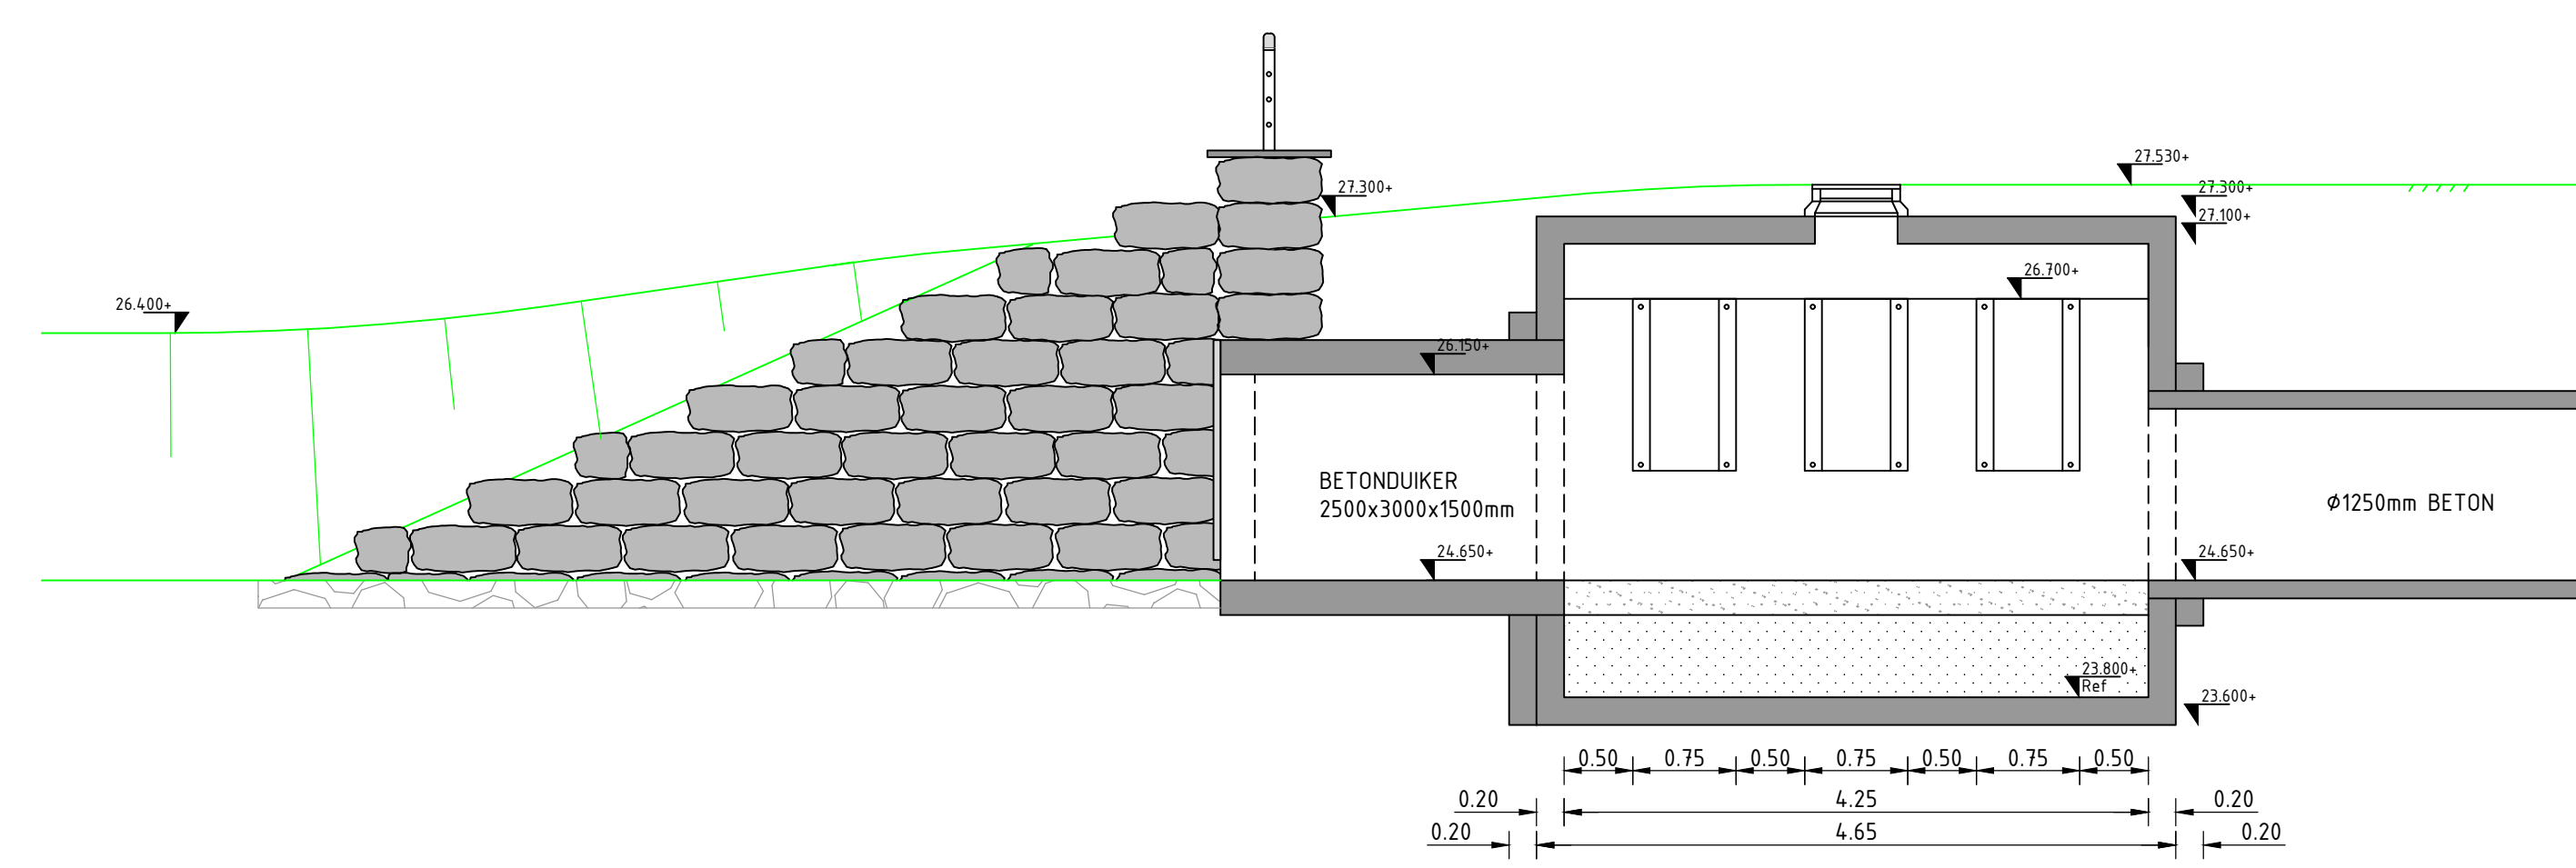


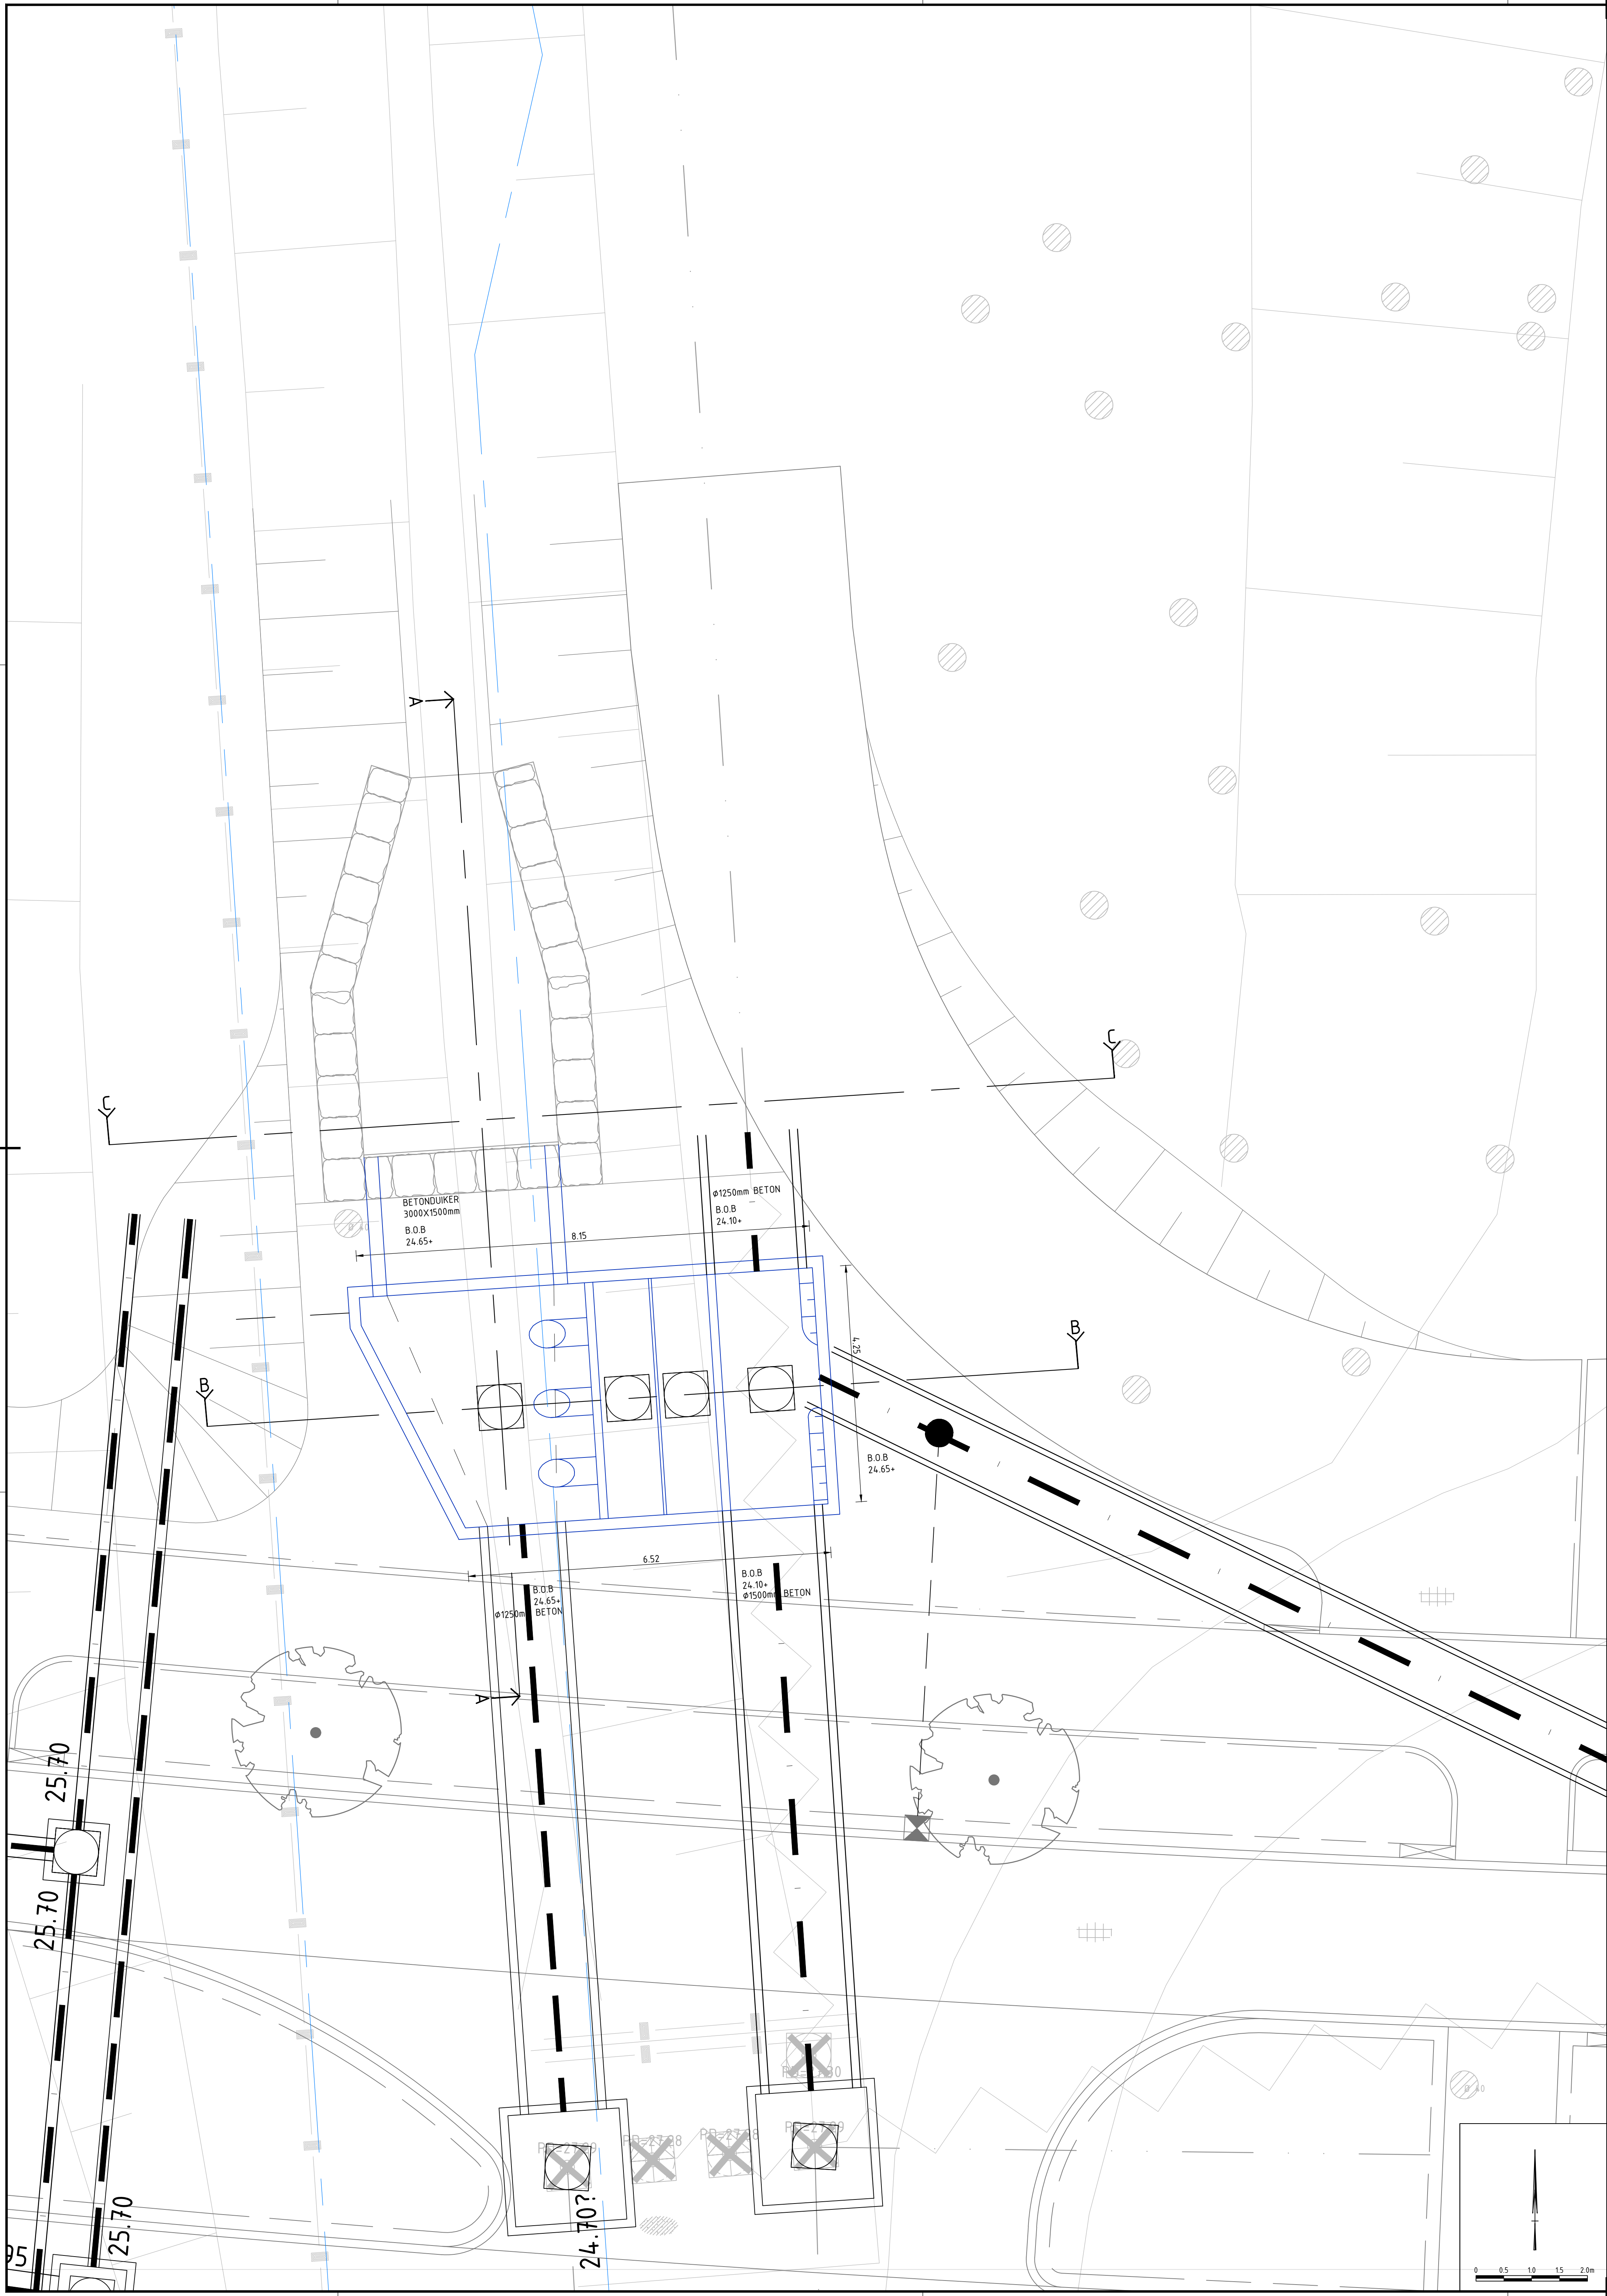

Detail 1: Langsdoorsnede A-A overstortput Molenbeek

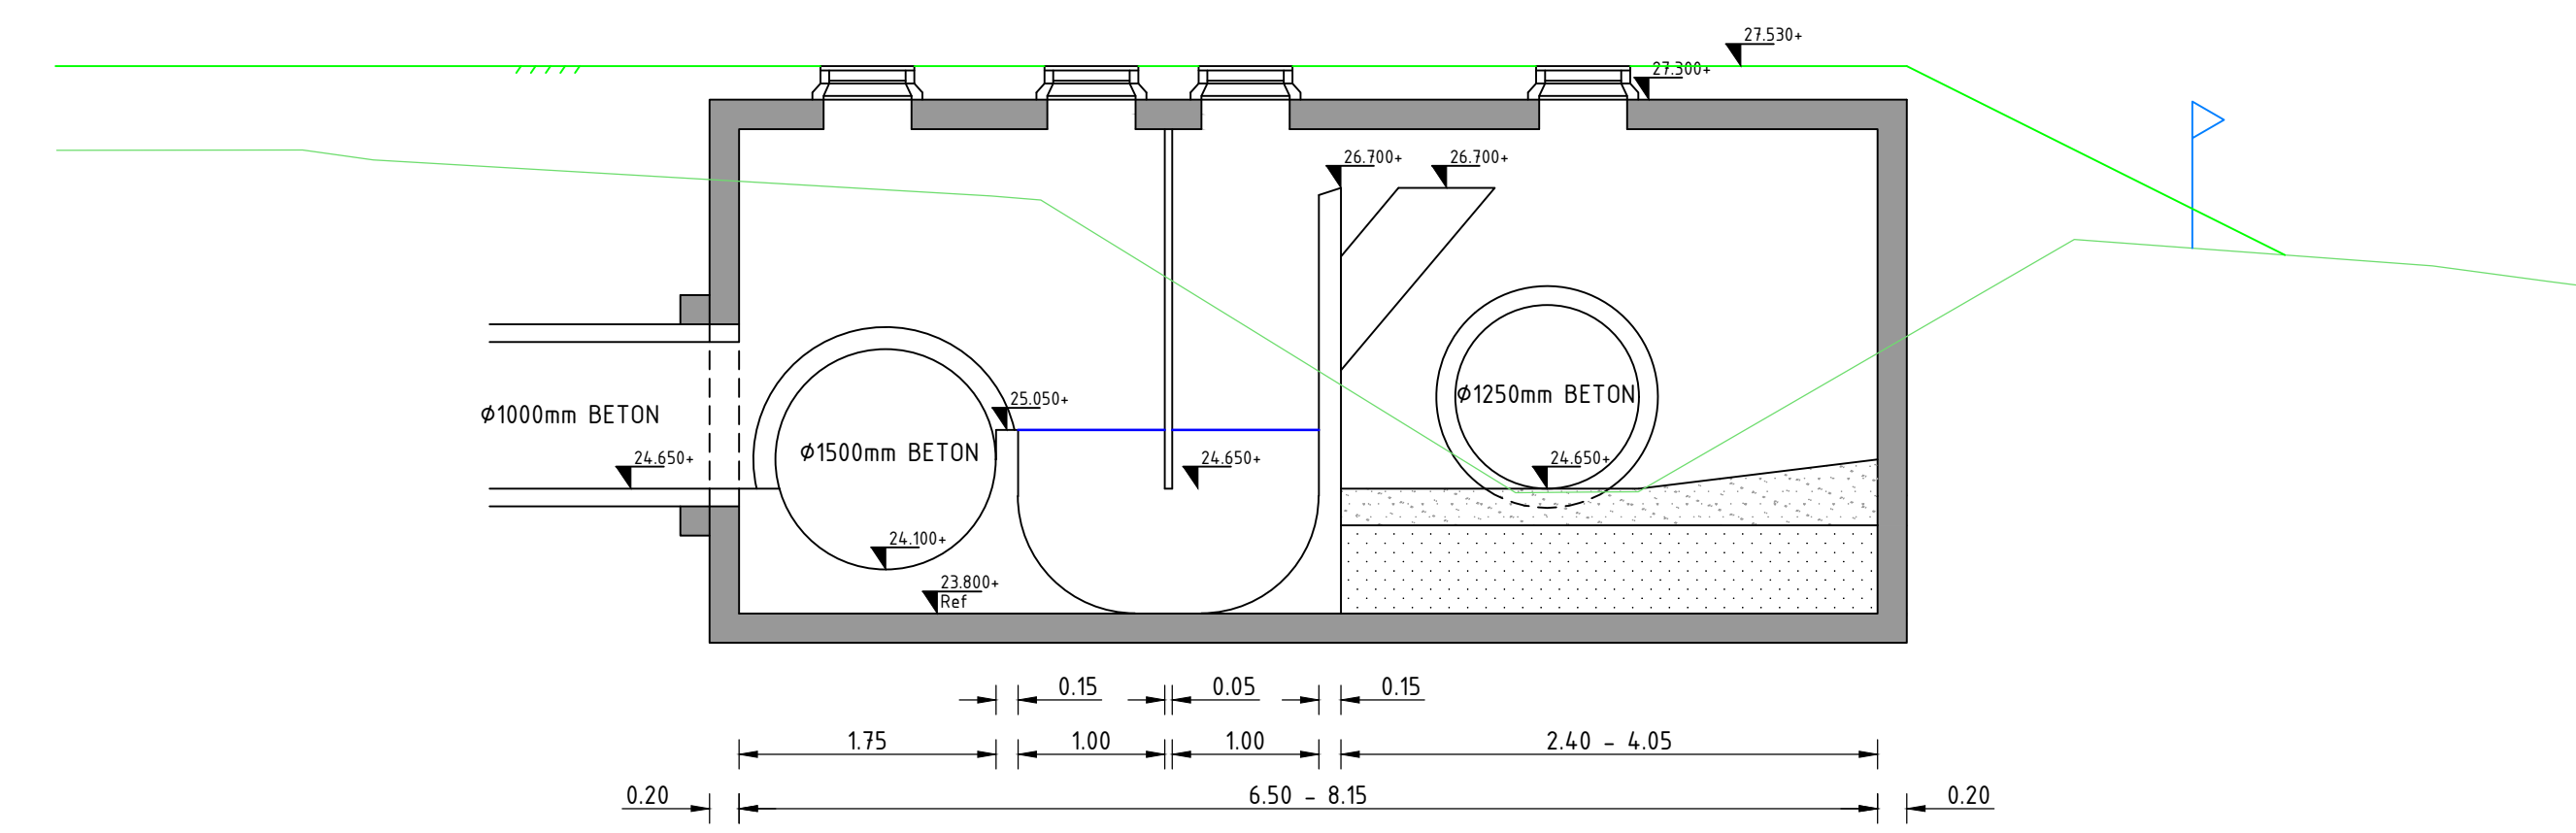

Detail 2: Dwarsdoorsnede B-B overstortput Molenbeek

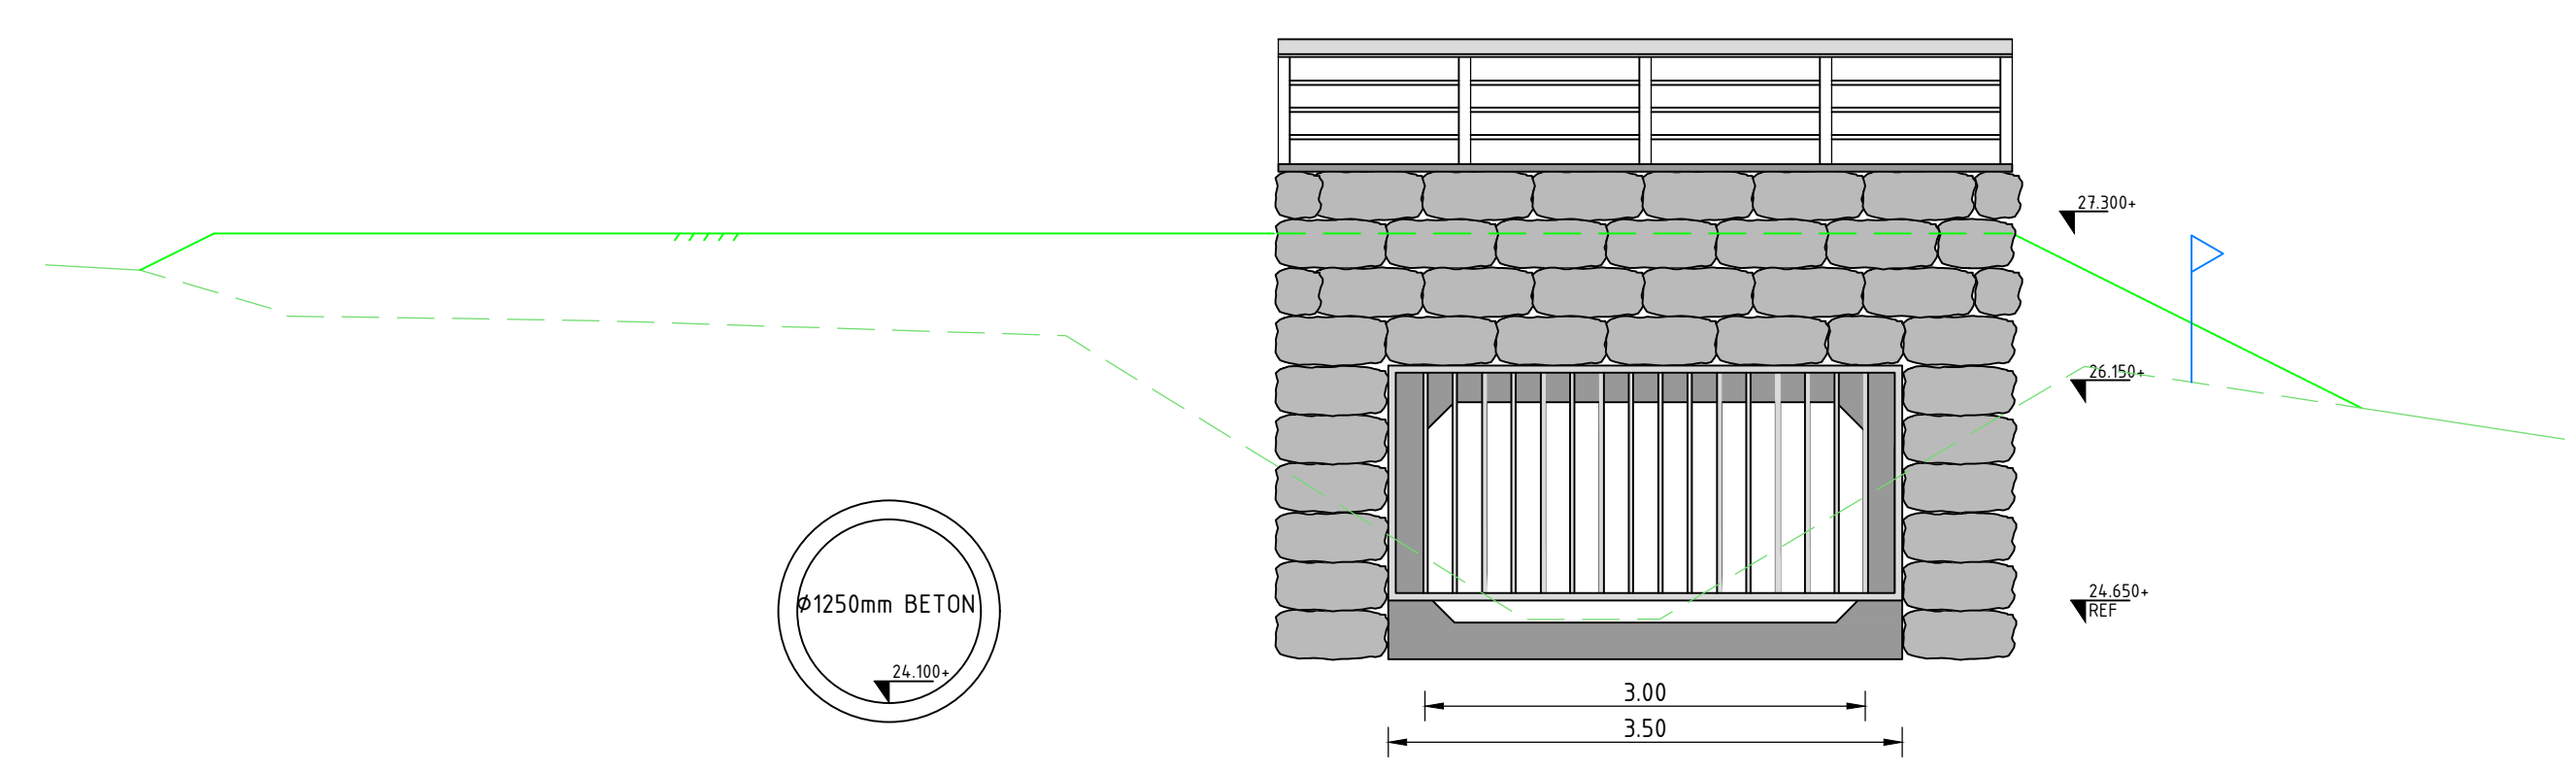

Detail 3: Dwarsdoorsnede C-C uitstroom duiker Molenbeek

GEONIUS

De Alse, 11 Kull 10
6331 AC Golen
(0) 88 37 600

Project

Centrumplan Echt
Verlengde Diepstraat - Sint Janskamp

Opdrachtgever

Gemeente Echt-Susteren
Nieuwe Markt 55, 6101 CV Echt

Stadium

Concept

Stadium

XX-XX-2021

Opdracht

Uitvoeringsontwerp
Details overstortput Molenbeek

Schaal

1:200

Blad

1 / 1

Projectnummer

CA190105

Documenttype

TEKENING

Formaat

A0
1189 x 841 mm

Tekeningnummer

CA190105-UO-T08-DET-02

versie

0.1

© 2021 - www.geonius.nl

TER INFO

TER INFO