


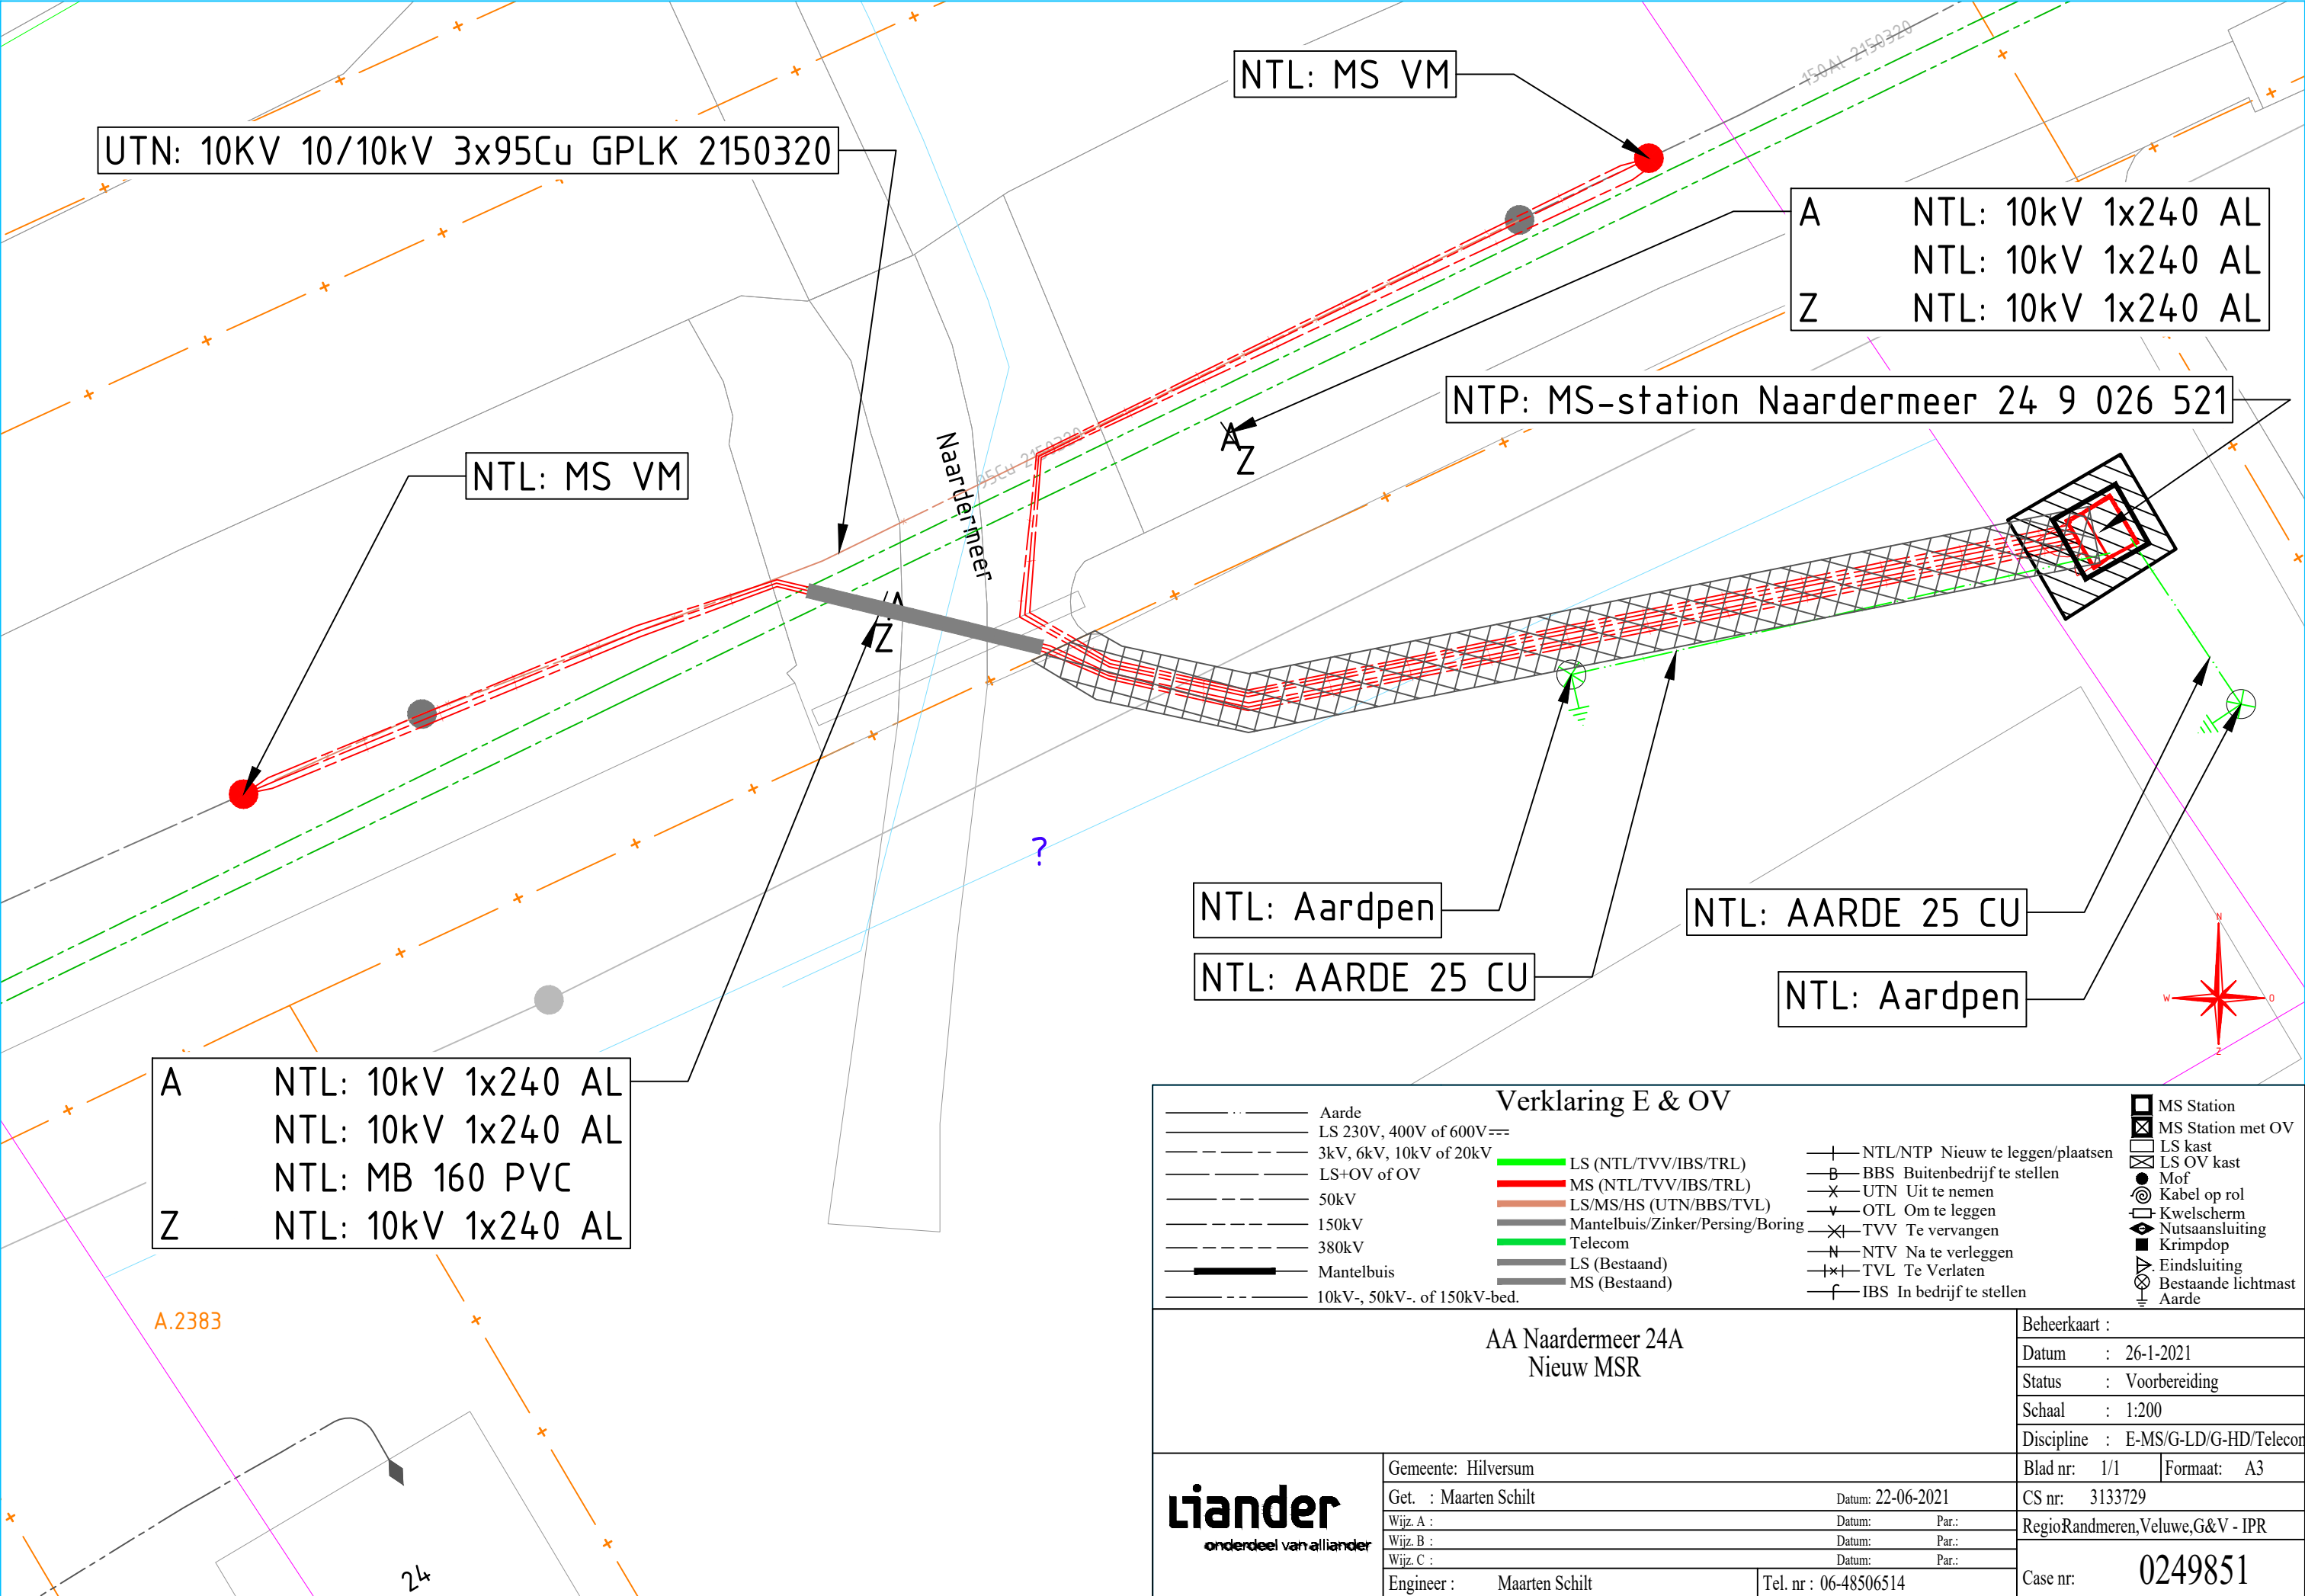

UTN: 10KV 10/10kV 3x95Cu GPLK 2150320

NTL: MS VM

A NTL: 10kV 1x240 AL
NTL: 10kV 1x240 AL
Z NTL: 10kV 1x240 AL

NTP: MS-station Naardermeer 24 9 026 521

NTL: MS VM

Naardermeer

NTL: Aardpen

NTL: AARDE 25 CU

NTL: AARDE 25 CU

NTL: Aardpen

A NTL: 10kV 1x240 AL
NTL: 10kV 1x240 AL
NTL: MB 160 PVC
Z NTL: 10kV 1x240 AL

Verklaring E & OV

— Aarde	— LS (NTL/TVV/IBS/TRL)	— NTL/NTP Nieuw te leggen/plaatzen	MS Station
— LS 230V, 400V of 600V	— MS (NTL/TVV/IBS/TRL)	— B BBS Buitenbedrijf te stellen	MS Station met OV
— 3kV, 6kV, 10kV of 20kV	— LS/MS/HS (UTN/BBS/TVL)	— X UTN Uit te nemen	LS kast
— LS+OV of OV	— Mantelbuis/Zinker/Persing/Boring	— v OTL Om te leggen	LS OV kast
— 50kV	— Telecom	— X TVV Te vervangen	Mof
— 150kV	— LS (Bestaand)	— N NTV Na te verleggen	Kwelscherm
— 380kV	— MS (Bestaand)	— + TVL Te Verlaten	Nutsaansluiting
— Mantelbuis		— f IBS In bedrijf te stellen	Krimpdep
— 10kV-, 50kV- of 150kV-bed.			Eindsluiting
			Bestaande lichtmast
			Aarde

AA Naardermeer 24A
Nieuw MSR

Beheerkaart :
Datum : 26-1-2021
Status : Voorbereiding
Schaal : 1:200
Discipline : E-MS/G-LD/G-HD/Telecom

liander
onderdeel van alliantier

Gemeente: Hilversum
Get. : Maarten Schilt
Datum: 22-06-2021
Wijz. A : Datum: Par.:
Wijz. B : Datum: Par.:
Wijz. C : Datum: Par.:
Engineer : Maarten Schilt
Tel. nr : 06-48506514

Blad nr: 1/1
Formaat: A3
CS nr: 3133729
RegioRandmeren, Veluwe, G&V - IPR
Case nr: 0249851