





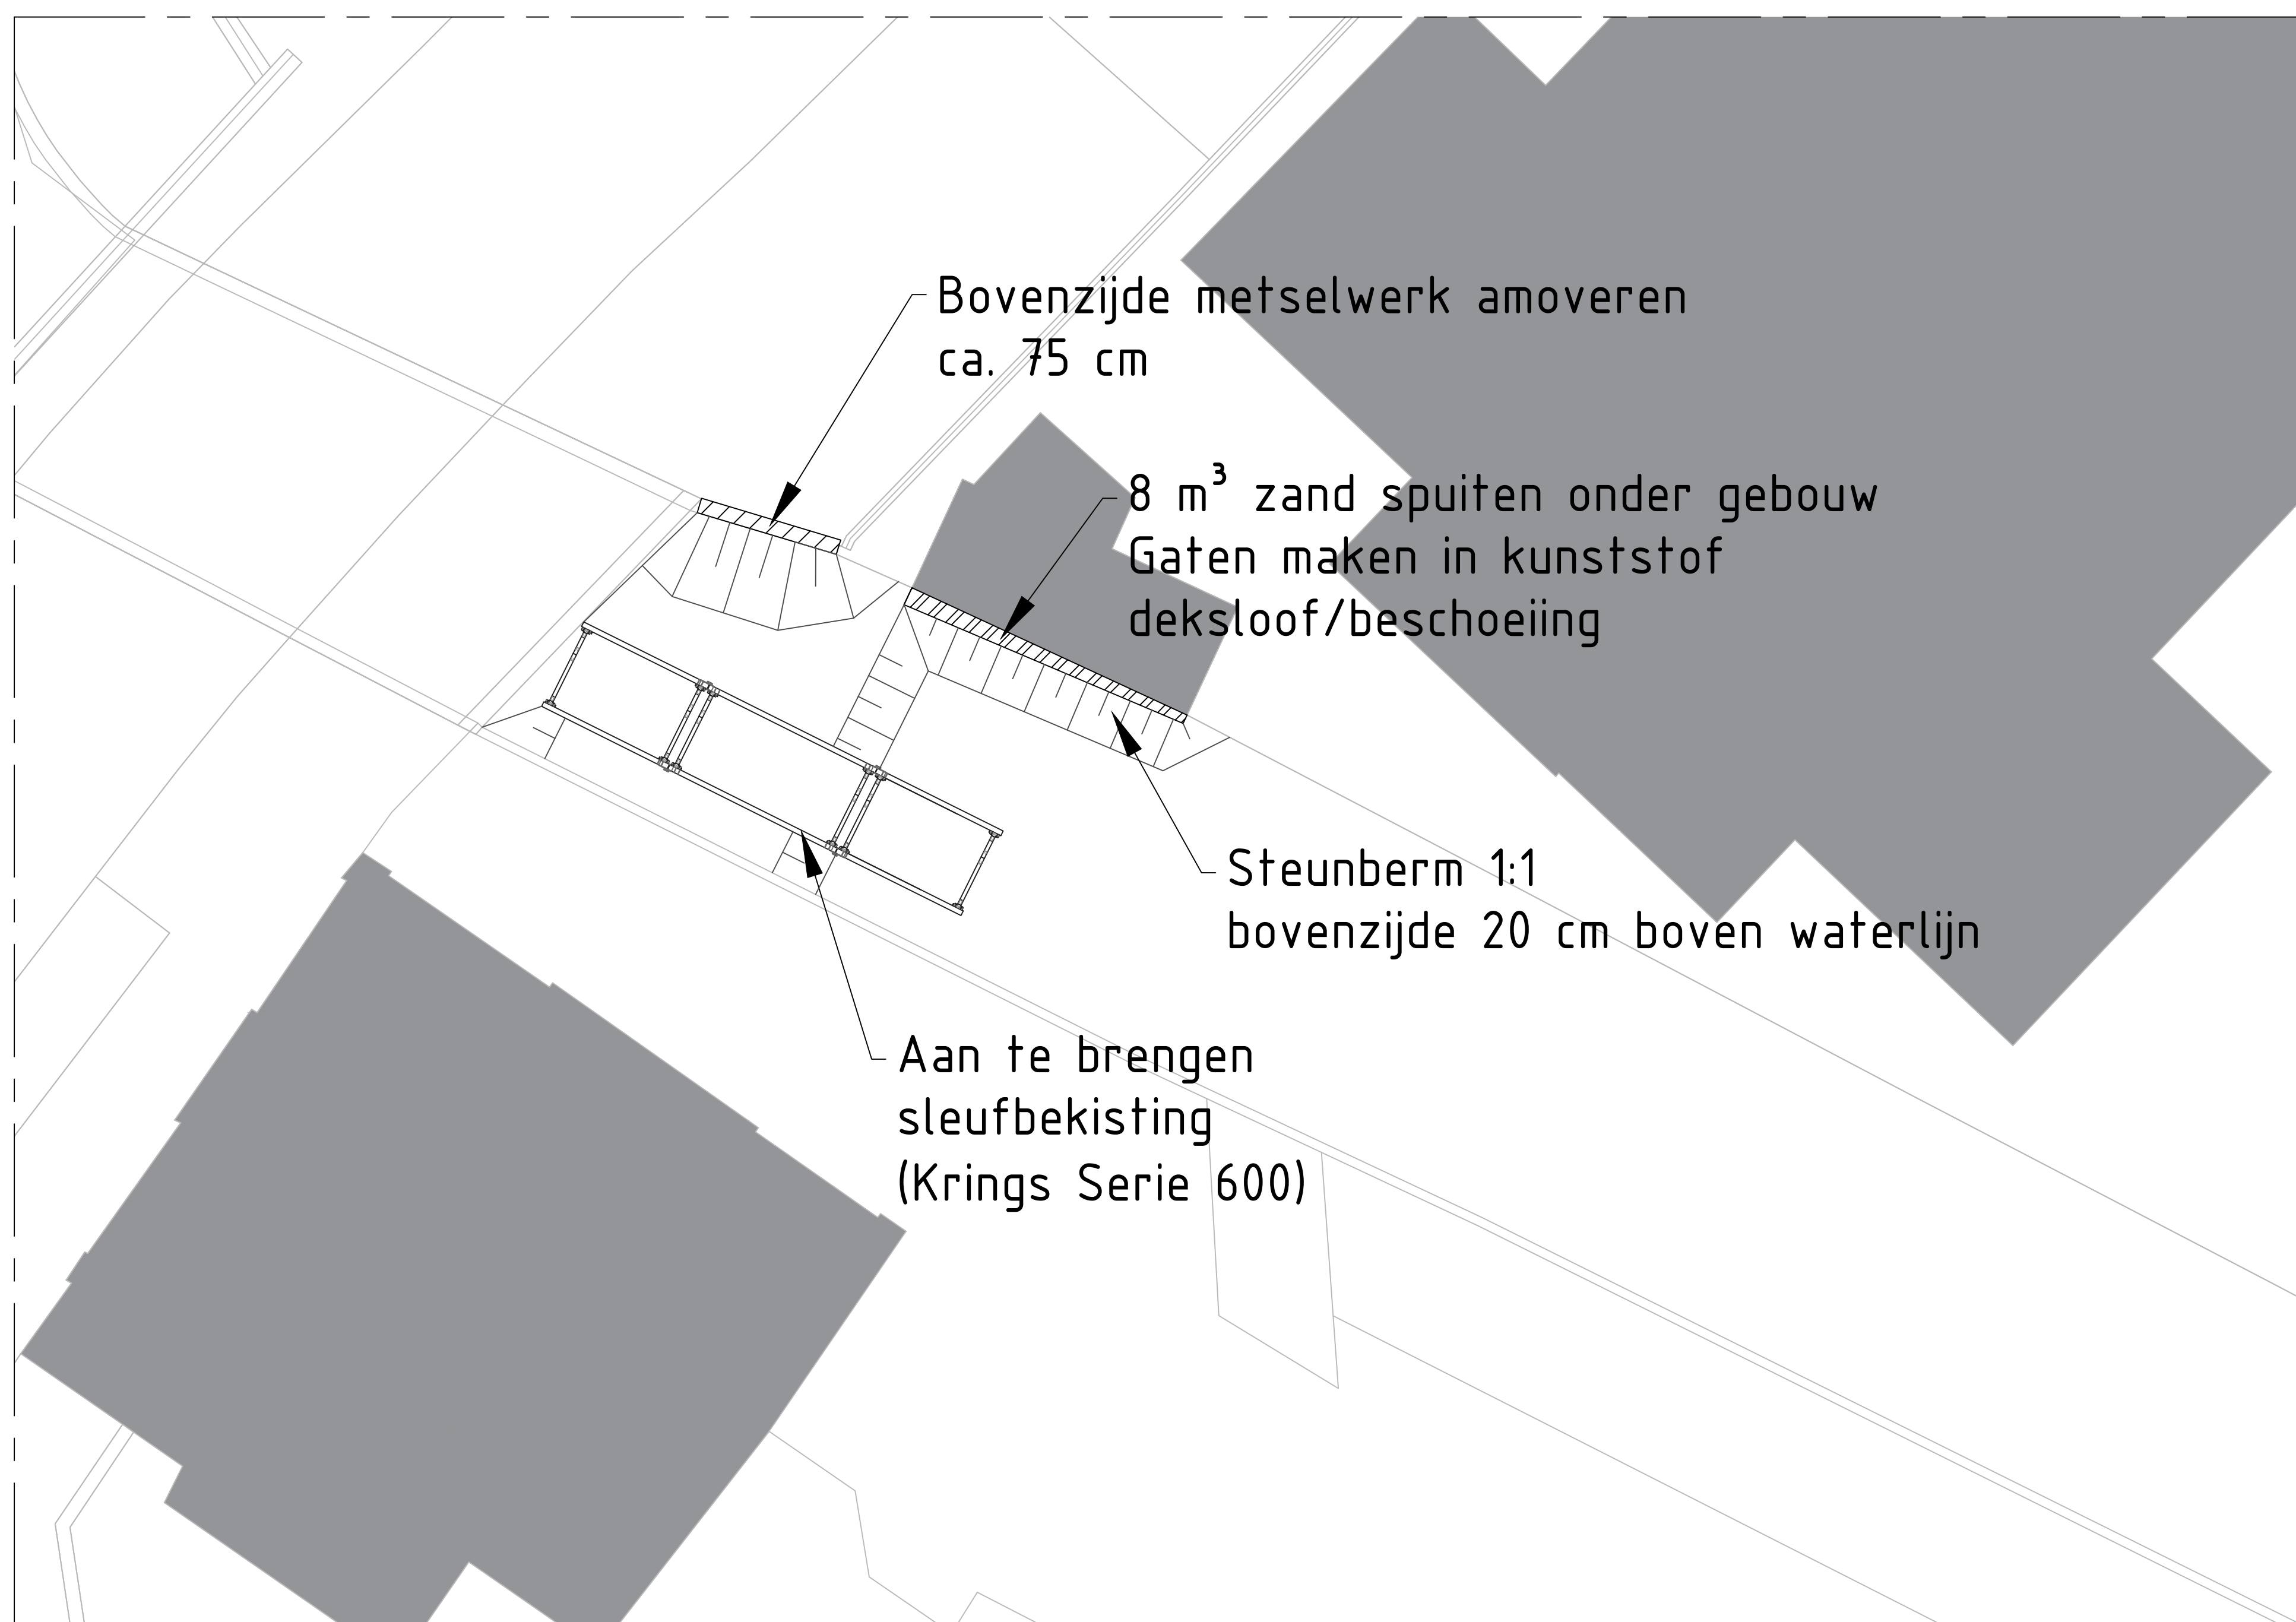


Bovenaanzicht


geen schaal

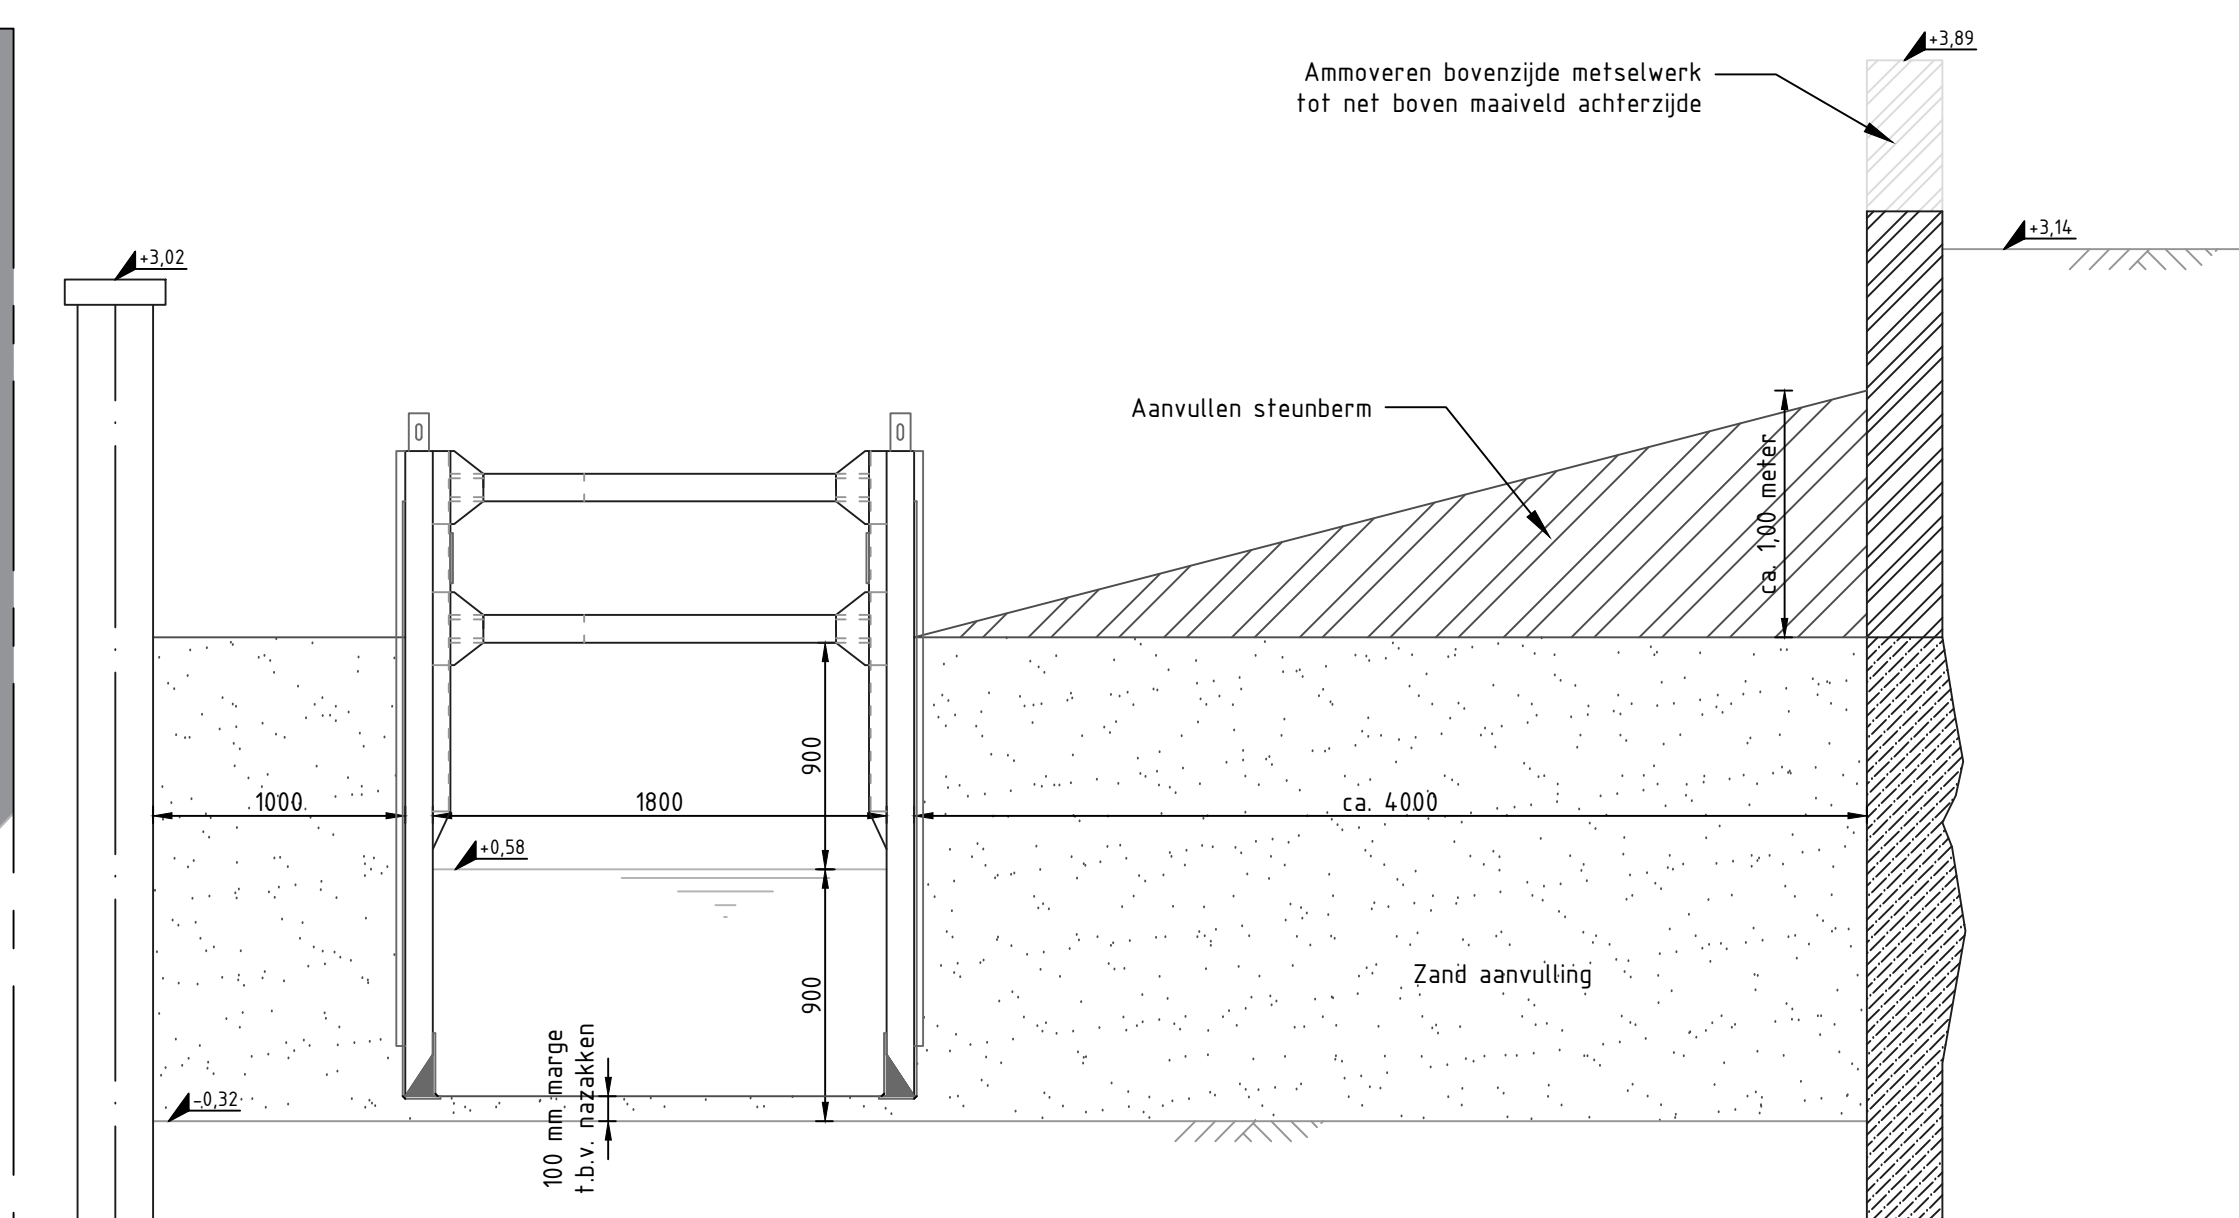


Doorsnede doorvaarvoorziening

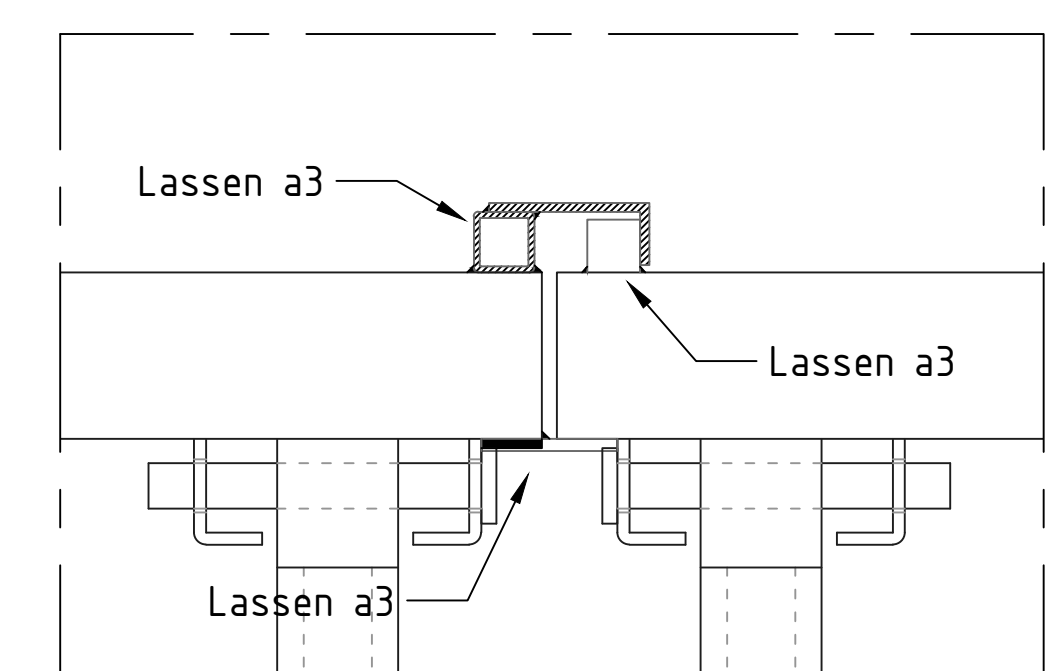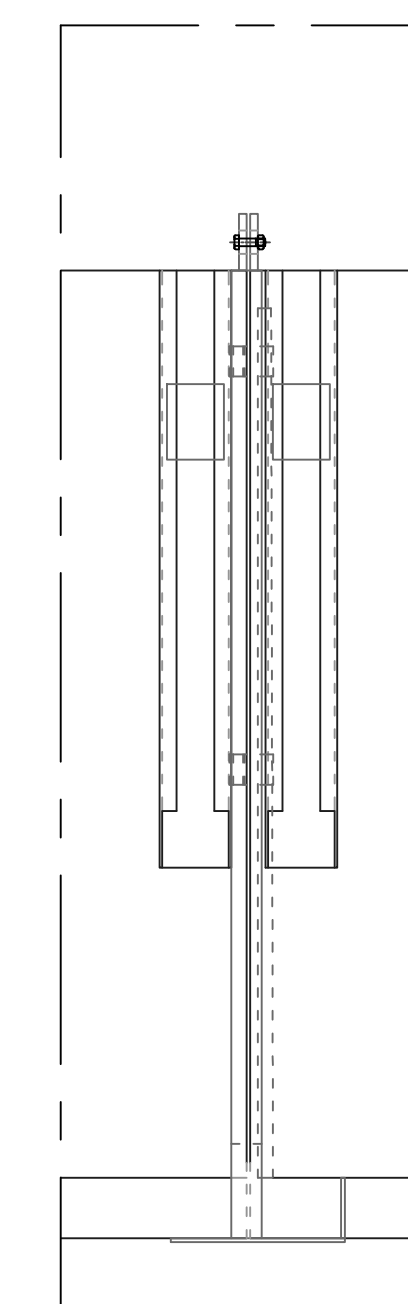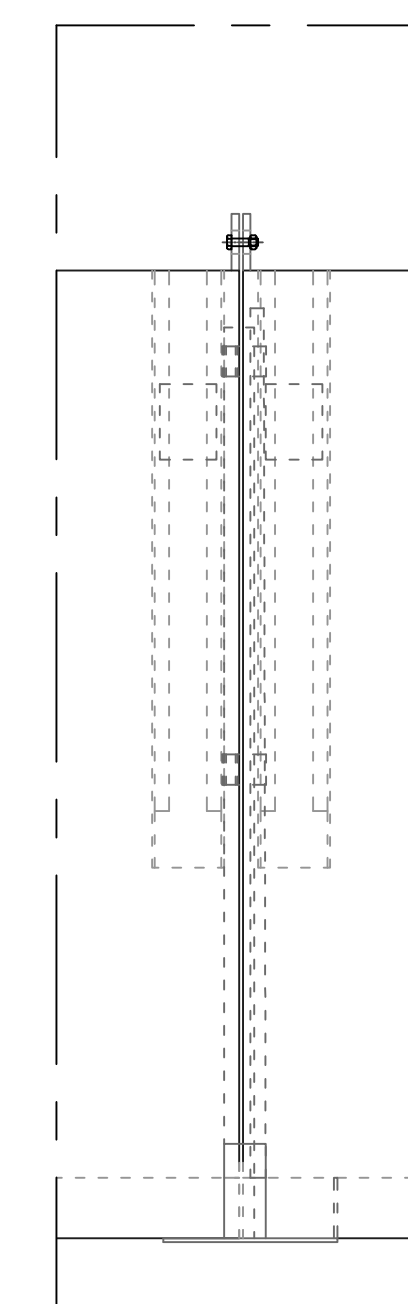


Detail koppeling: geleiding

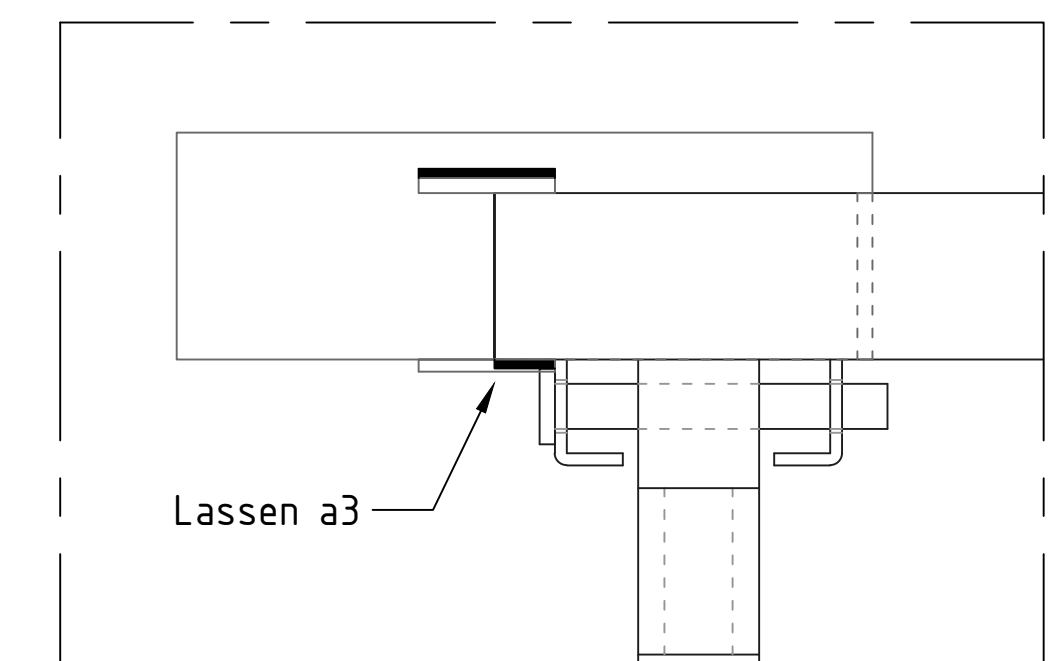

Detail koppeling: schoen

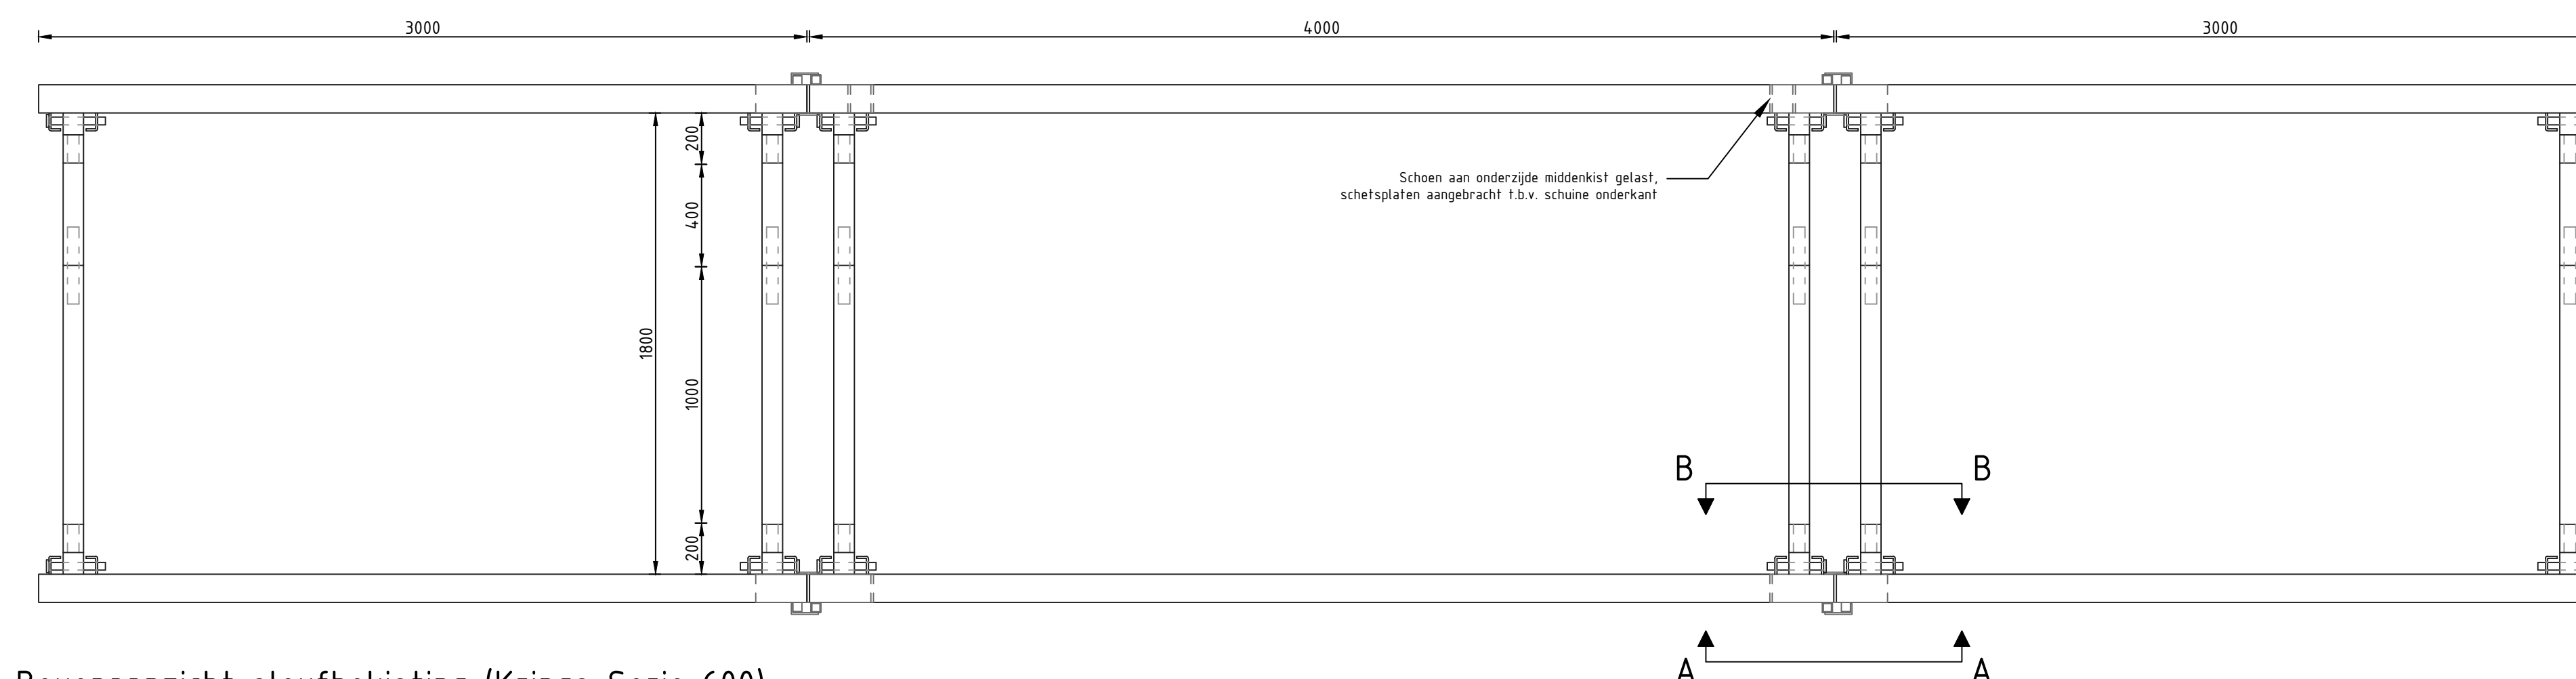

Bovenaanzicht sleufbekisting (Krings Serie 600)

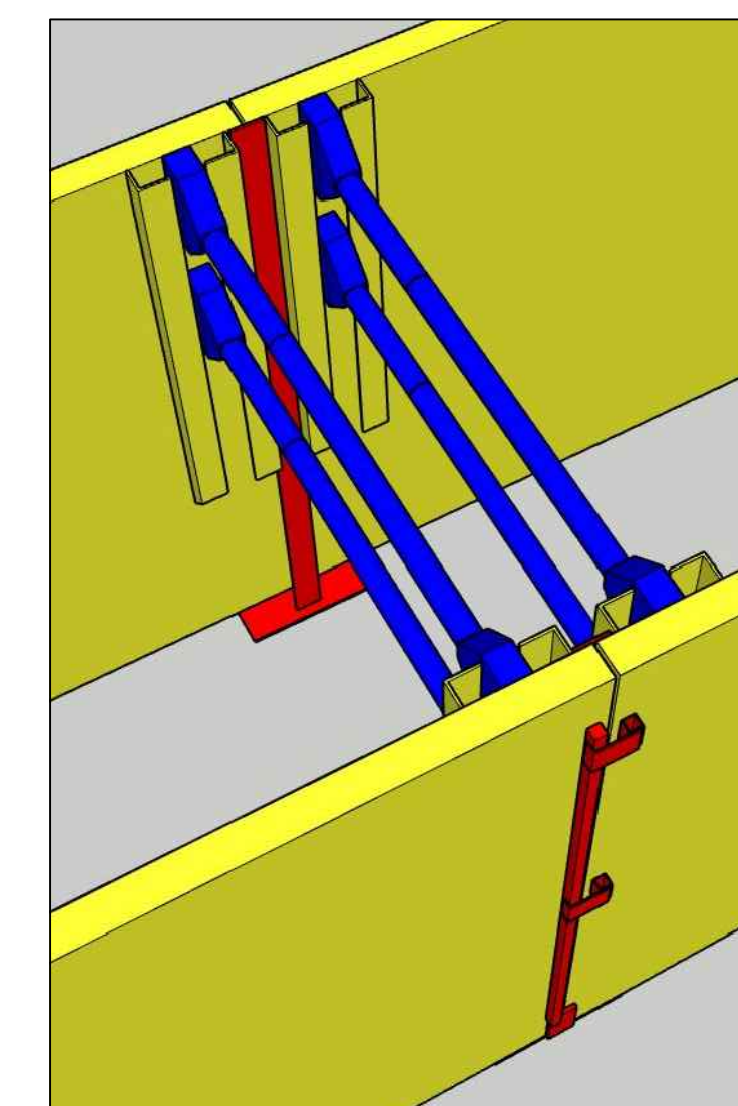

Opmerkingen				
-				
Maatvoering in millimeters, tenzij anders aangegeven				
-				
Hoogtemaatvoering in meter t.o.v. NAP, tenzij anders aangegeven				
-				
-				
-				
Revisie				
Wijz.	Datum	Get.	Gec.	Omschrijving
01	10-05-2021	J.B.	P.D.	Verwerken diverse opmerkingen



**BV Aannemersbedrijf
B. van Hees en Zonen**
De Liesbosch 1
3439 LB Nieuwegein
T. 030 - 293 79 46
E. info@vanheesgroep.nl
W. www.vanheesgroep.nl

Project
Doorvaarvoorziening Minstroom (Looierbrug)
Onderdeel

Werktekening

Opdrachtgever
Gemeente Utrecht

Getekend door
J. Bruin

Gecontroleerd door
P. Dekker

Goedgekeurd

Blad
1 / 1

Documentstatus
definitief

Projectnummer
20201008

Tekeningnummer
T001-IJO

Schaal
verschildend

Formaat
A2

Datum uitgifte
05-05-2021