


# Seperate tekening

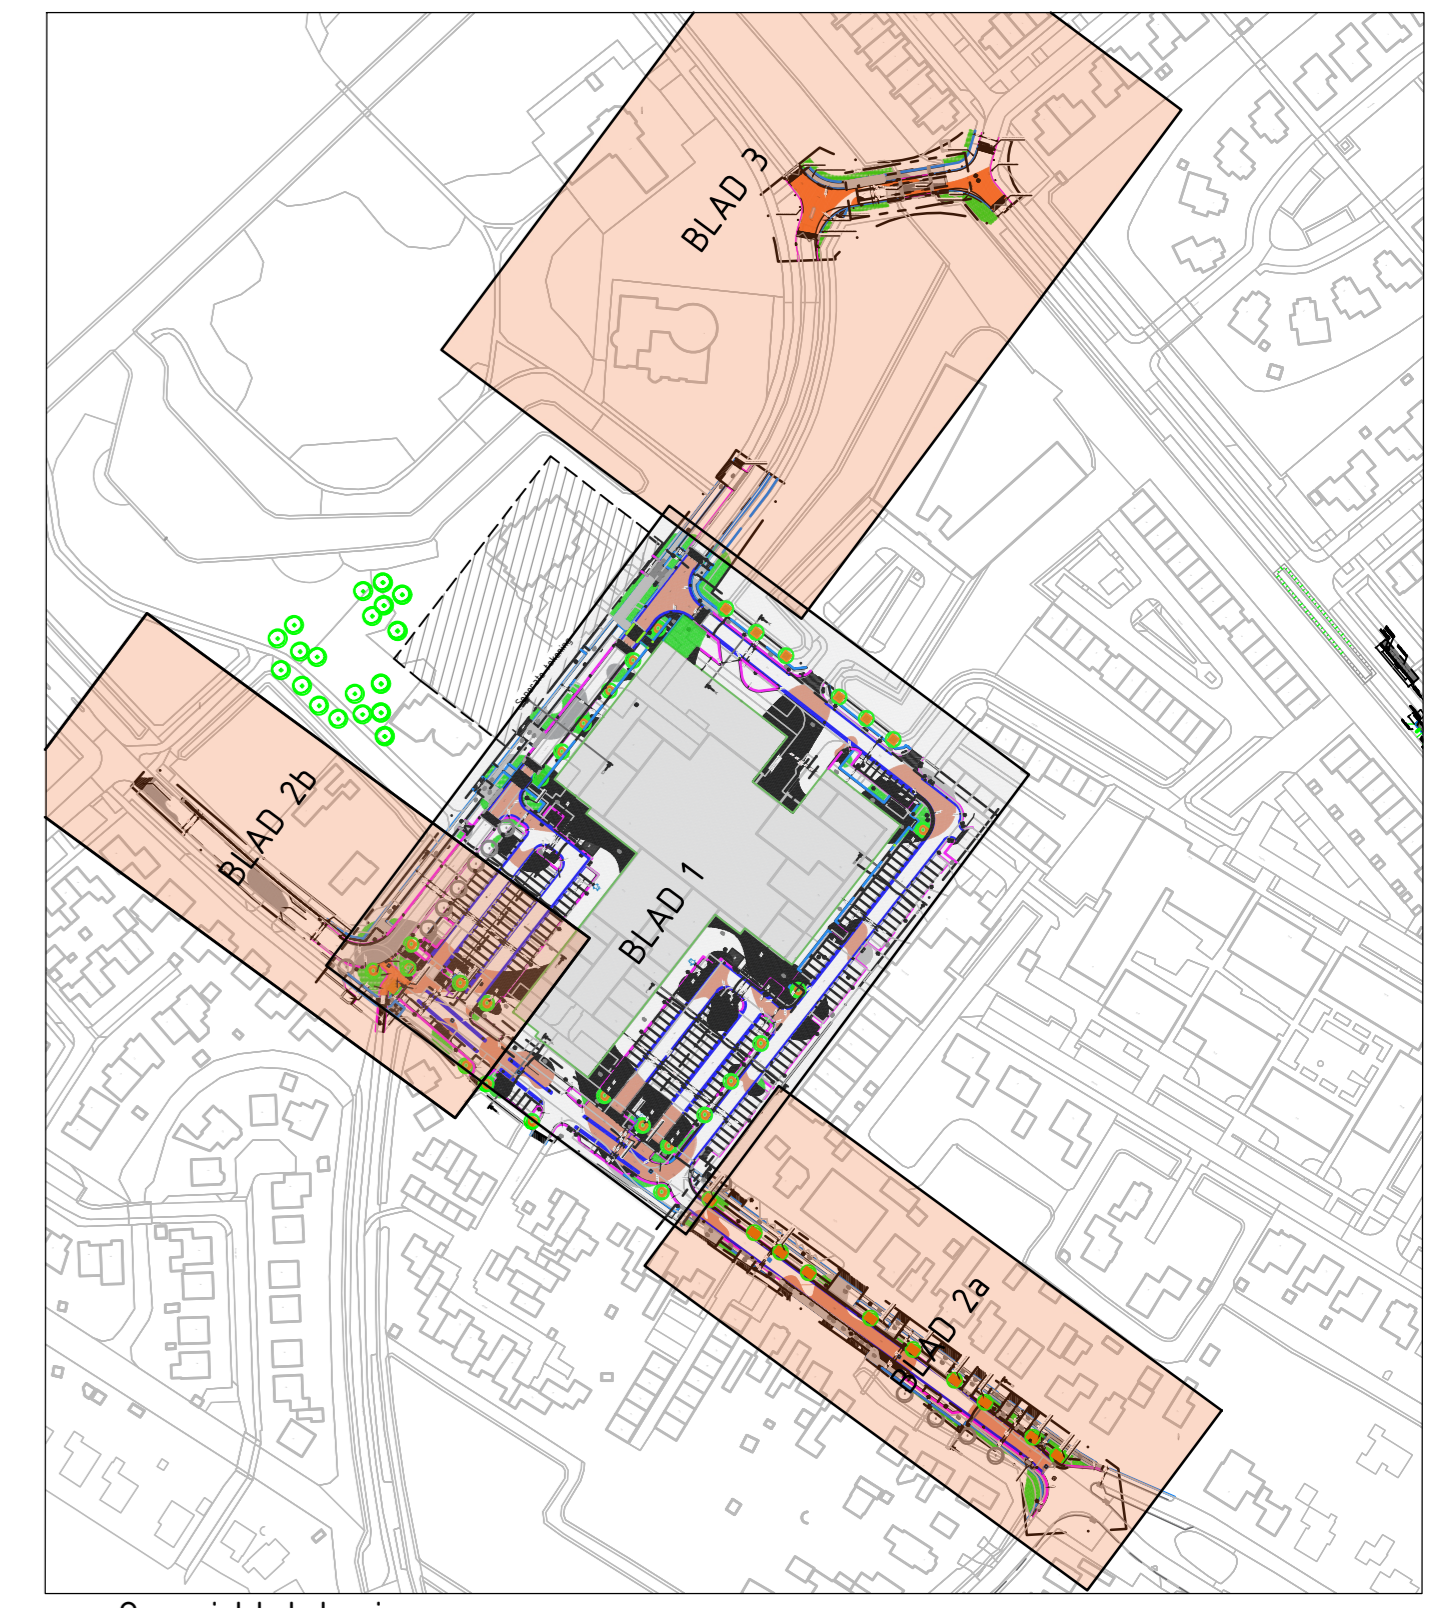

Overzicht tekening  
Schaal 1:2500

## LEGENDA

- Aanbrengen betonstraatsteen keifmaat, elleboogverband, Baleno zwart/ marking lavaro wit
  - Aanbrengen betonstraatsteen keifmaat, keperverband, lavaro havanna bruin
  - Aanbrengen betonstraatsteen keifmaat, halfsteensverband, Baleno zwart (bergebruik)
  - Aanbrengen Betontegel (centrumgebied) Lavaro 406, in halfsteensverband
  - Aanbrengen Betontegel (overig), halfsteensverband, grijs
  - Aanbrengen Betonplaat met tegelprint, halfsteensverband, ras zwart OG
  - Aanbrengen Betontegel, halfsteensverband, rood (fietsuggestie)
  - Bestaande verharding aanhalen t.b.v. aansluiting
  - Aanbrengen Betontegel, 300x300x45 mm, grijs
  - Aanbrengen Betontegel, 300x300x60 mm, grijs (overig)
  - Aanbrengen Betontegel, 300x300x45 mm, lavaro 406 (centrumgebied)
  - Aanbrengen Betontegel, 300x300x80 mm, grijs
  - Betontegel met kartel, dikte variabel
  - Aanbrengen asfalt, zwart
  - Aanbrengen asfalt, rood-bruin
  - Verbreding rijbaan met asfalt, inclusief fundering  
-300 mm puurgrandaal  
-500 mm zand voor zandbed
  - Groenstrook (zie bijlage groenplan)
  - Plantgatverbering  
250 mm restlaar  
750 mm booggrandaal (sortering lava 16-32mm lex. Den Ouden o.s.g.)
  - Boom, bestaand
  - Boom, nieuwe aanplant (zie bijlage groenplan)
  - Bestaande trottoirband 180/200x250mm
  - Aanbrengen trottoirband 180/200x250mm, kleur: hardsteen 026
  - Bestaande opsluitband 100x200mm
  - Aanbrengen opsluitband 100x200mm, grijs
  - Aanbrengen opsluitband 200x250mm, grijs
  - Aanbrengen busband
  - Materiaalgrens
  - Zaagsnede
  - Project grens
  - Hoofop 5-streks betonstraatsteen, halfsteensverband, Baleno zwart
- 
- Stellen pulkopt
  - Aanbrengen straatkolk
  - Aanbrengen trottoirkolk
  - Behouden trottoirkolk
  - Winkelwagening
  - Trafostation
  - Ondergrondsecontainers
  - Plaatsen fietsniet inc. betonvoet  
- rvs 316, geborsteld  
- zonder dwarslating  
- h.ch. 900 mm
  - Mindervalde oprit
  - Plaatsen inritbanden
  - Hergebruik bestaande lichtmast
  - Plaatsen nieuwe lichtmast (zie bijlage verlichtingsplan)


## Opmerkingen:

| Maten in n, materiaal in mm |  |            |             |
|-----------------------------|--|------------|-------------|
| 06                          | Aanpassingen winkelcentrum - laden en lossen | 28-05-2021 | JDV MKD     |
| 07                          | Nieuw aanpassingen winkelcentrum             | 22-4-2021  | JDV MKD     |
| 08                          | Aanpassingen winkelcentrum - openbare ruimte | 05-03-2021 | JDV MKD     |
| 01                          | Concept                                      | 12-02-2020 | WHO         |
| Verwijz. Opmerkingen:       |  | Datum:     | Gef.: Gec.: |

|                                       |                         |                              |
|---------------------------------------|-------------------------|------------------------------|
| Opdrachtgever:                        | Formaat: A0             | Schaal: 1:200                |
| Projectnaam:                          | Besteknummer: BS2019-28 | Status: Definitief           |
| Uitbreiding Winkelhart Nieuwe Niedorp | Bladnummer: 1 van 3     | Tekeningnummer: BS2019-28-ST |

**BUREAU SCHMIDT**  
 Bureau: Schmidt - Westergatplantage 15 - 8911 DG Lemswarden - Alle noten naar bestaande

**NIGS**  
 www.bureauschmidt.nl

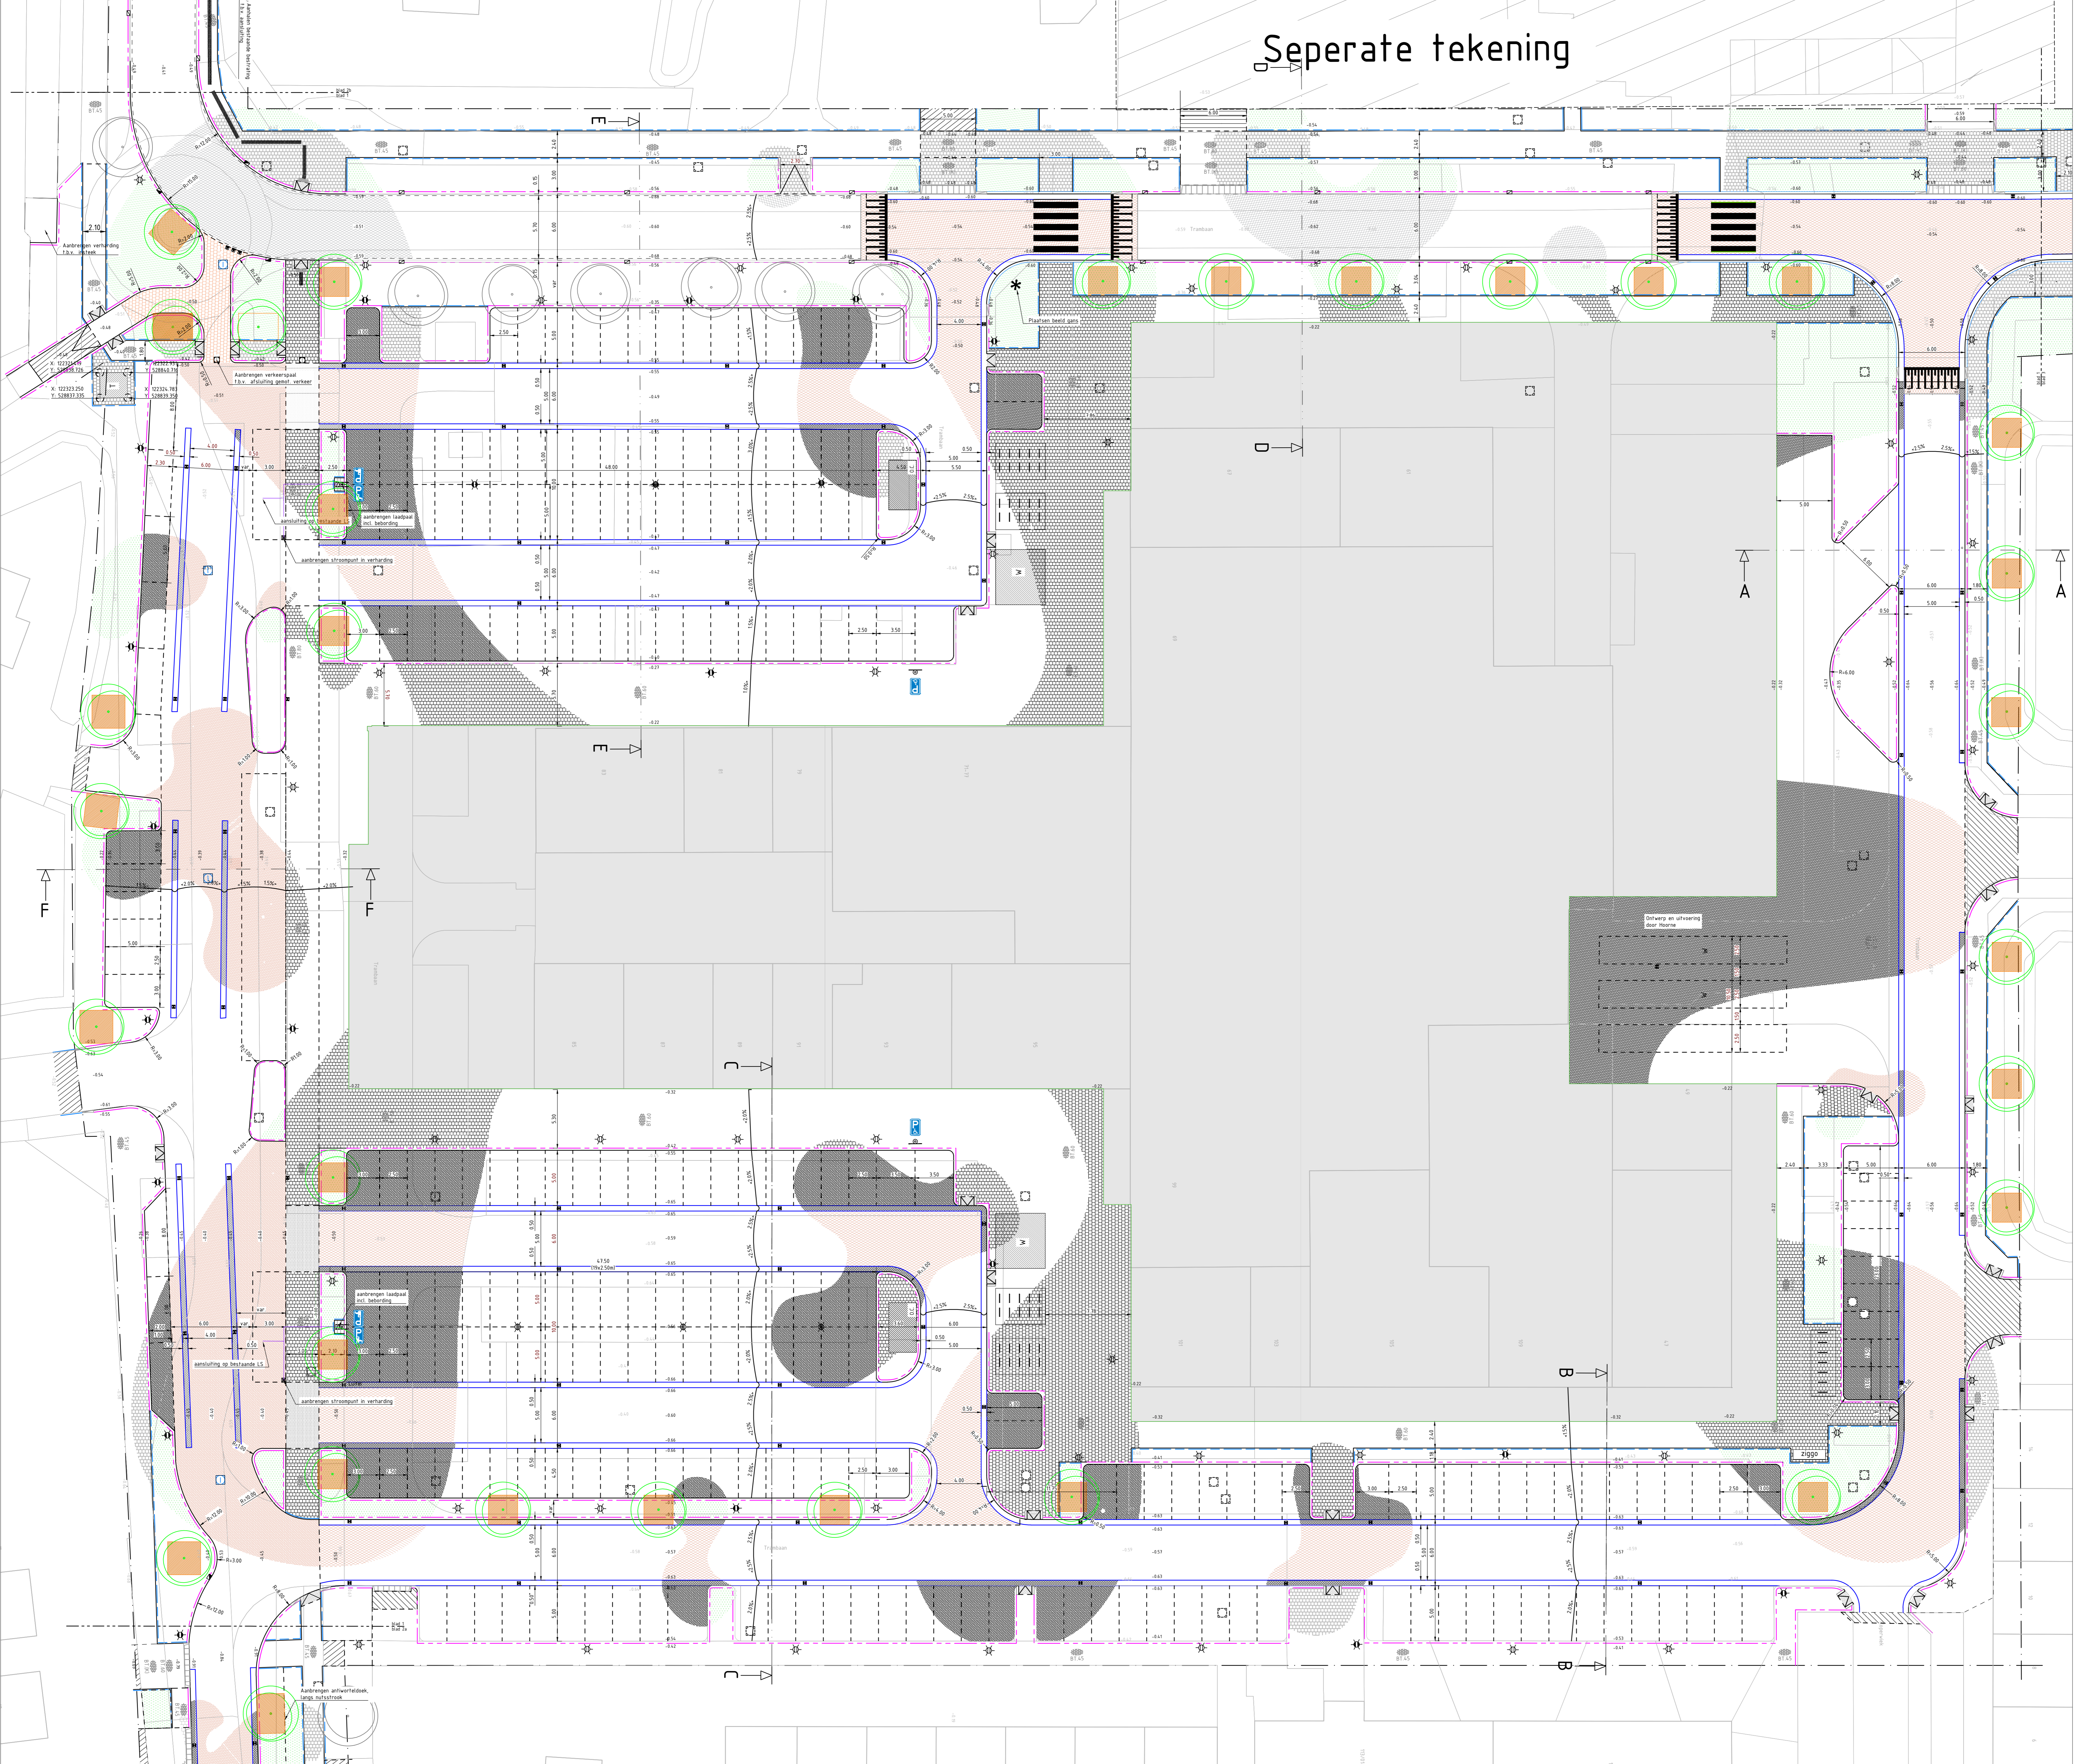

Situatie tekening, blad 1  
Schaal 1:200