


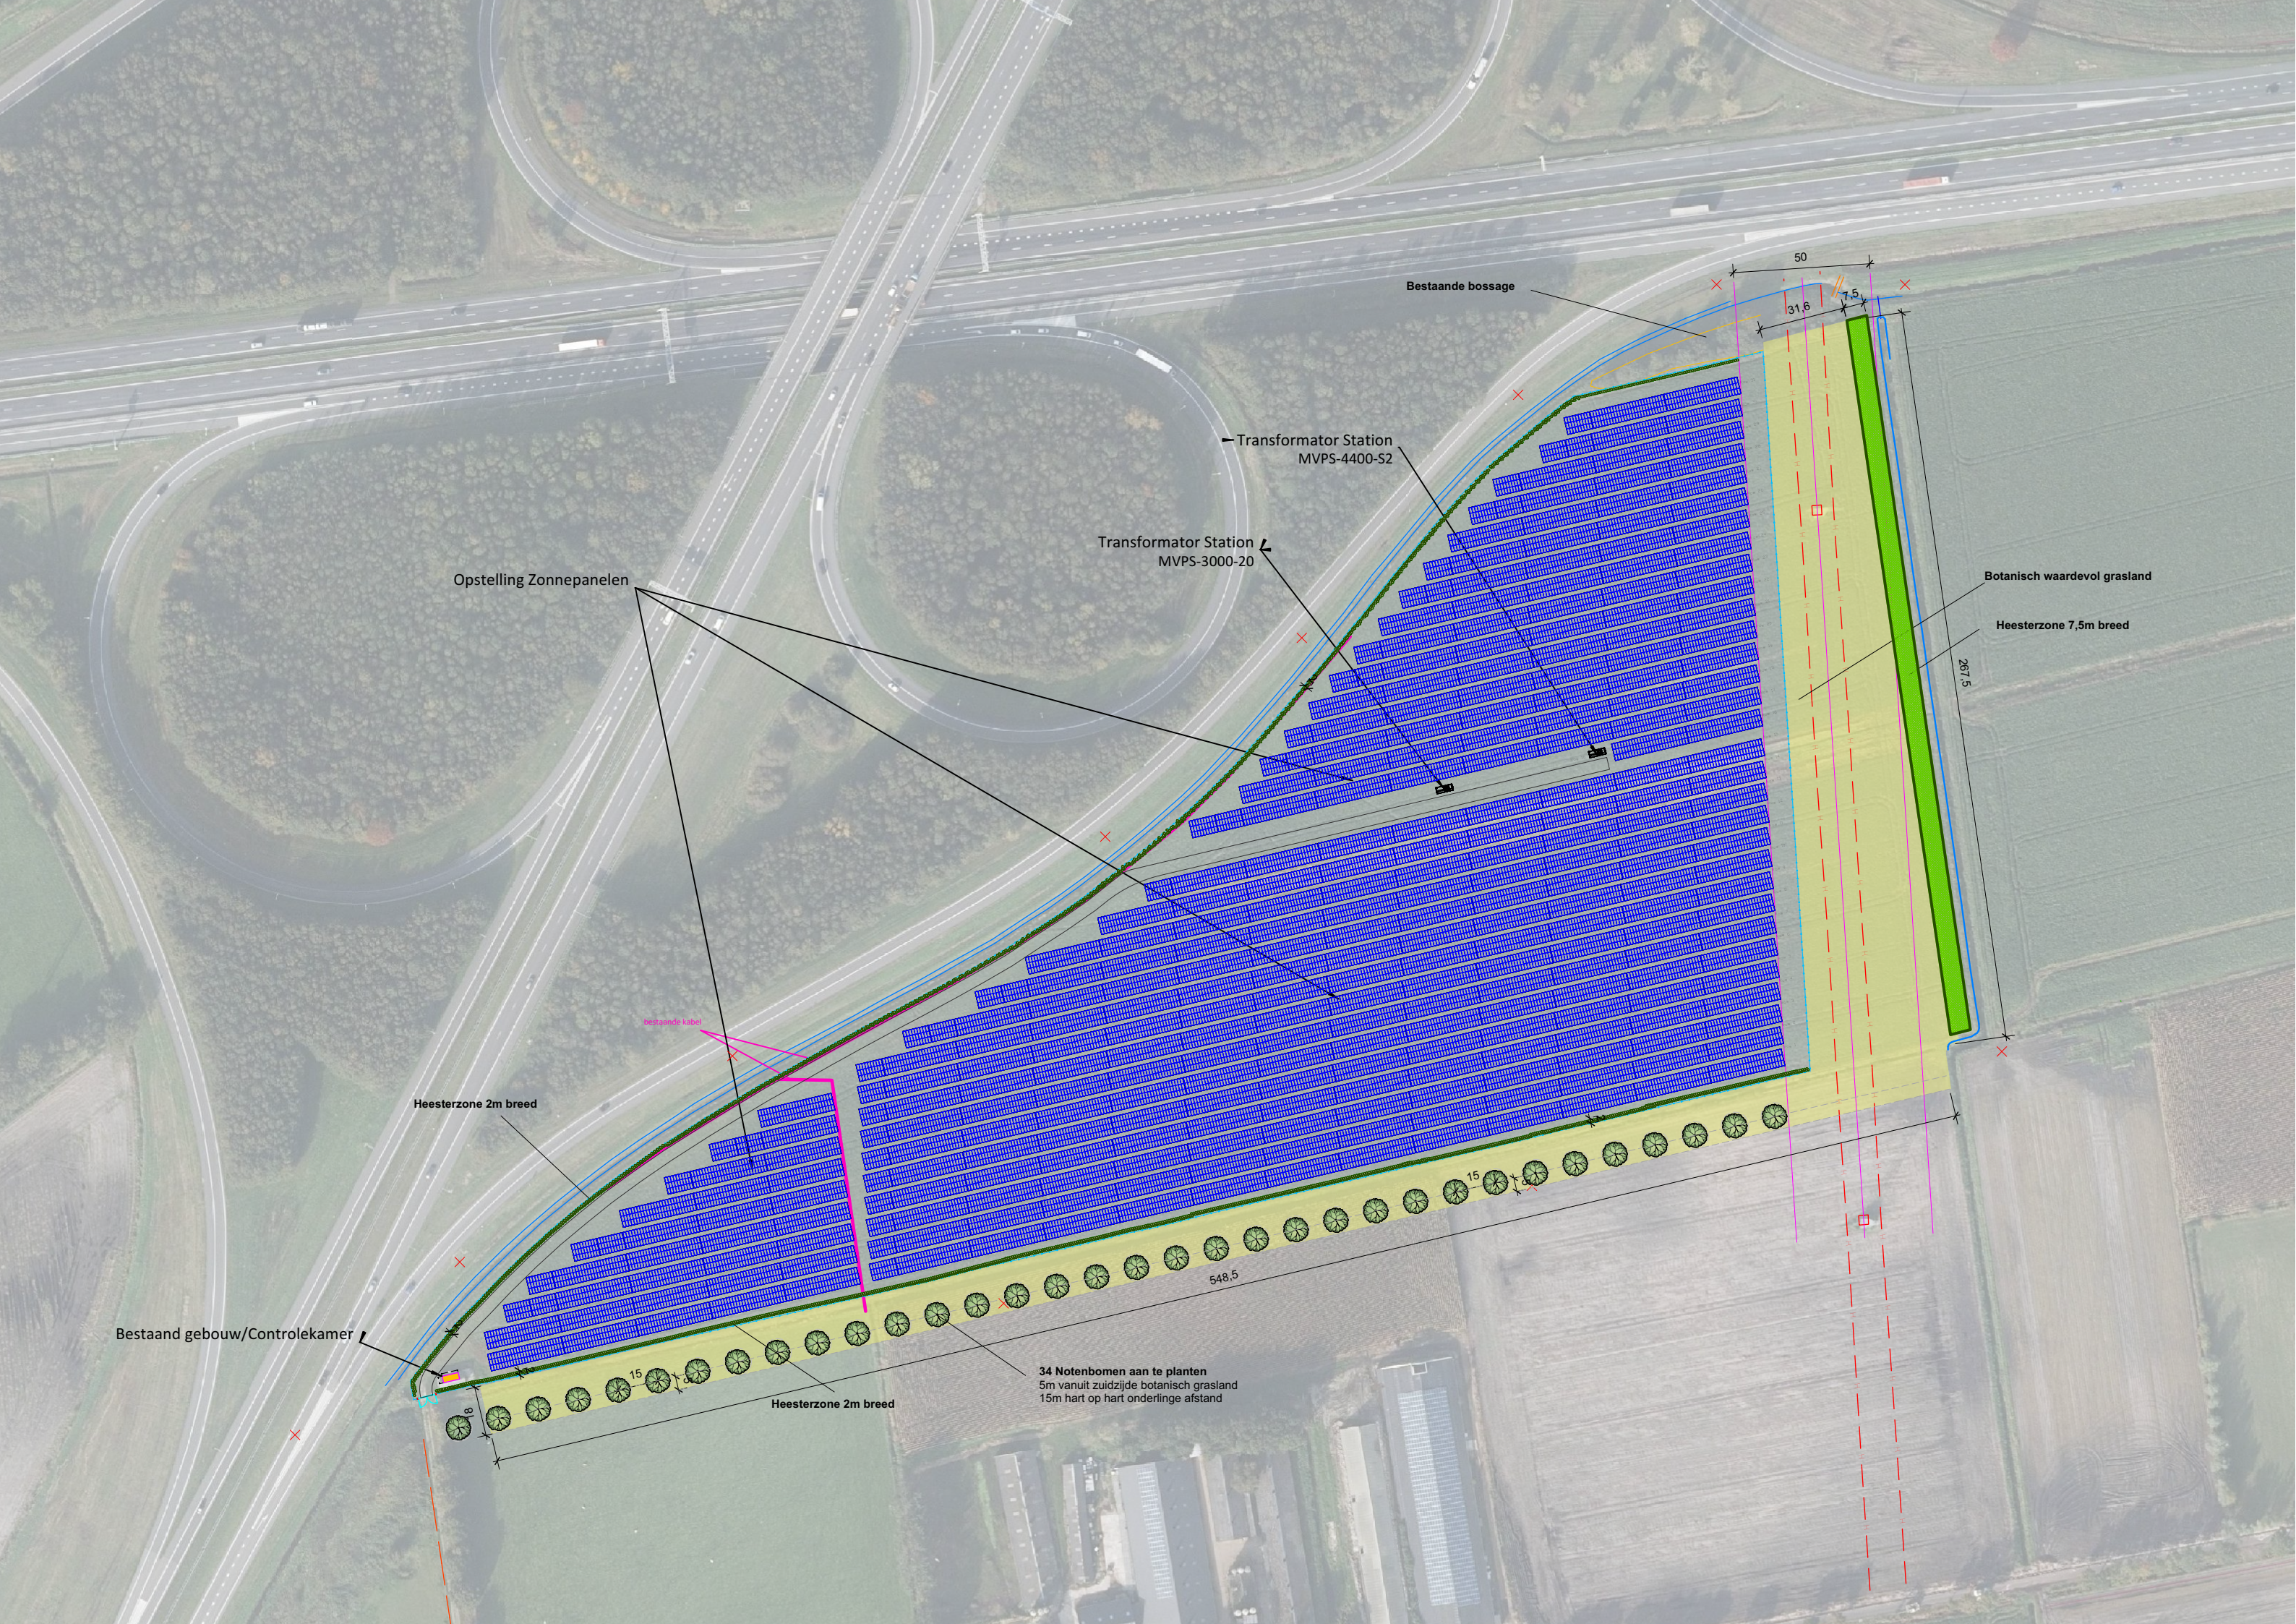

Opstelling Zonnepanelen

Bestaande bossage

Transformator Station
MVPS-4400-S2

Transformator Station
MVPS-3000-20

Botanisch waardevol grasland

Heesterzone 7,5m breed

267,5

Heesterzone 2m breed

Bestaande bossage

Bestaand gebouw/Controlekamer

Heesterzone 2m breed

34 Notenbomen aan te planten
5m vanuit zuidzijde botanisch grasland
15m hart op hart onderlinge afstand

548,5

15

8