





Gebouwen		
symbool	omschrijving	capaciteit
A	bedrijfwoning	
B	onbemande winkel/schuur	
C	werktuigberging/werkplaats/recreatie verblijf	2 st. alpaca's K3.100 2 st. ponies K3.100 5 st. schapen B1.100
D	koeienstal	66 st. melkkoeien A1.23 60 st. vrouwelijk jongvee A3.100 25 st. vleeskalveren A4.100 6 st. vleesstieren A6.100

legenda		aantal	vermogen (KW p/st.)	eenheid
K	voersilo met vijzel	2	0,75	10 ton
S	kunstmestsilo	1		10 ton
pp	pompput	2		
pb	poederblusser			
1	handgereedschappen	1	10	kw
2	bestrijdingsmiddelenkast	1	2	kg
3	cv keteer	1	25	kw
4	voermachine zelfrijdend electrisch	1	50	kw
5	waterpomp	1	2	kw
6	electisco mixer	2	10	kw
7	kalverdrinkautomaat	1	2	kw
8	boiler electrich	2	5	kw
9	melktank	1	5000	liter
10	koelagregaat	1	3	kw
11	roerwerk melktank	1	0,5	kw
12	vacuumpomp robot	1	1	kw
13	melkpomp	1	0,7	kw
14	compressor	1	3	kw
15	mestschuif	3	5	kw
16	dieselolietank met electrische pomp	1	3000	liter
17	tractor	2	70	kw
18	shovel	1	35	kw
19	mestrobot	1	4	kw
20	noodstroomagregaat zelfstartend	1	80	kw


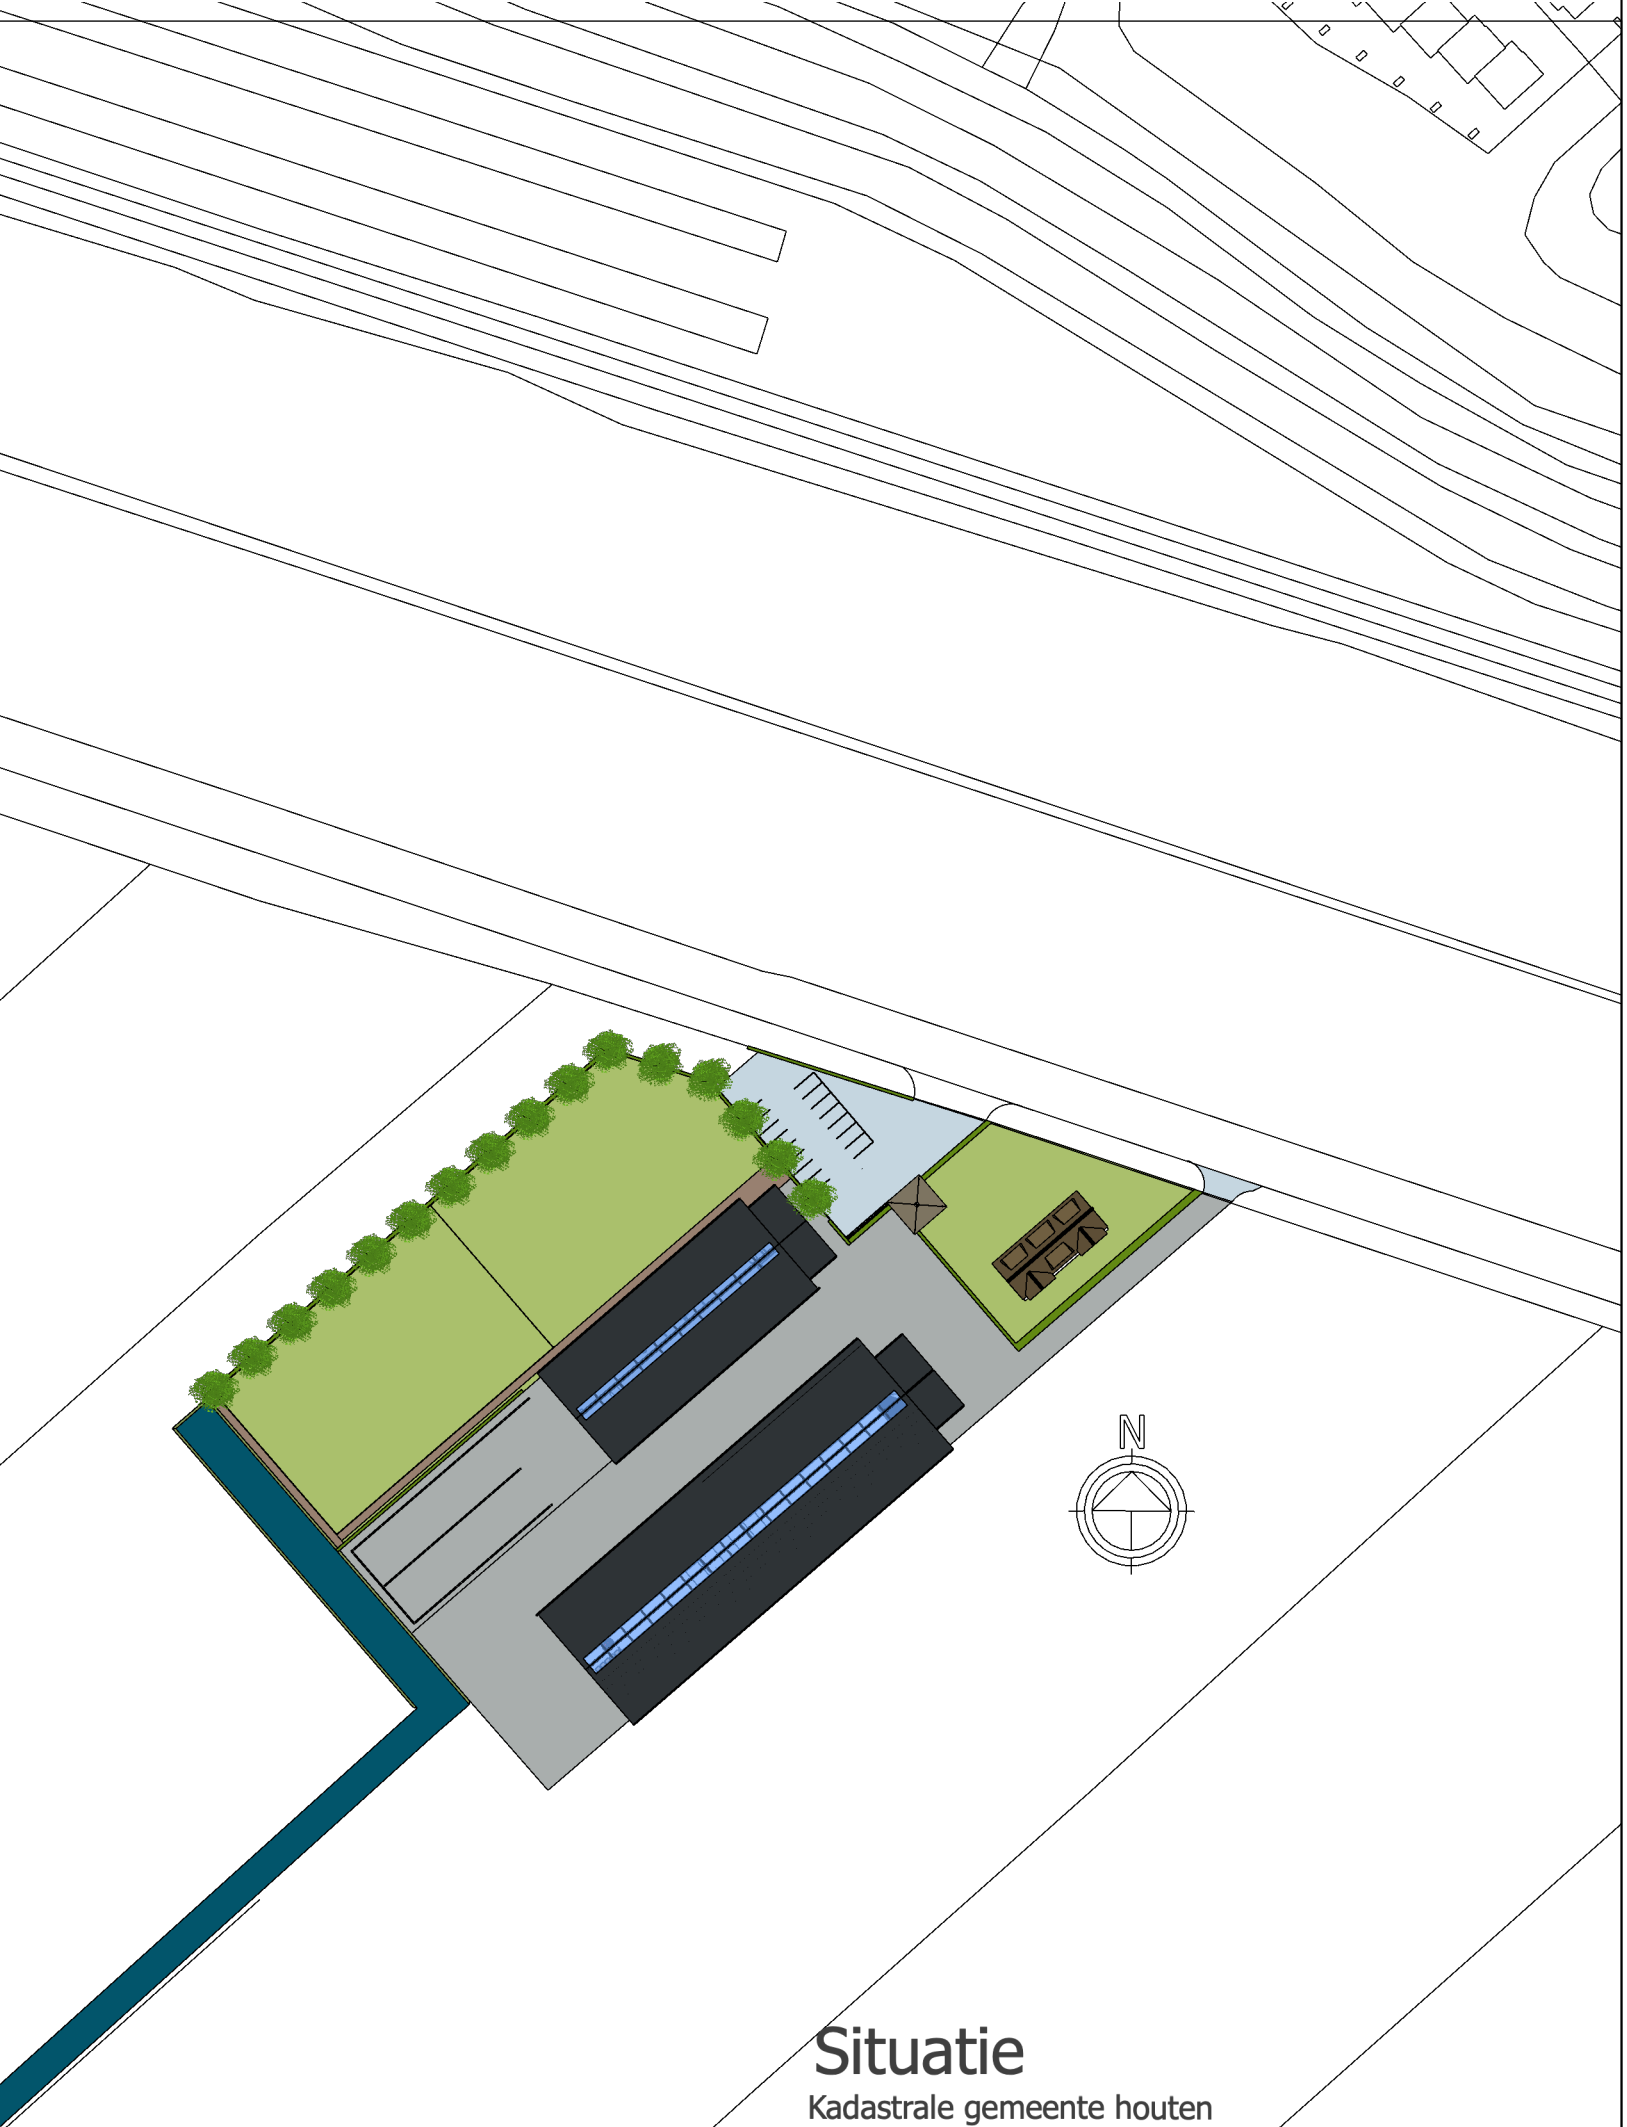


Situatie
Kadestrale gemeente houten
Sectie I.
Perceel 65

Bouw & Montage service Hogendoorn BV		
project:	schaal:	1:200
aanvraag natuurbeschermingswet	getekend:	cdp
opdrachtgever:	formaat:	A0
E.M. Hogendoorn oostromsdijkje 7 3985 LC Werkhoven	datum:	02-21-21
locatie :	wijziging:	1.22-02-2021 2.20-05-2021
lagedijk , Schalkwijk		
Onderdeel:	projectnummer:	
bedrijfsplattegrond	Hogendoorn 2018-120	
	Blad 1 van 1	

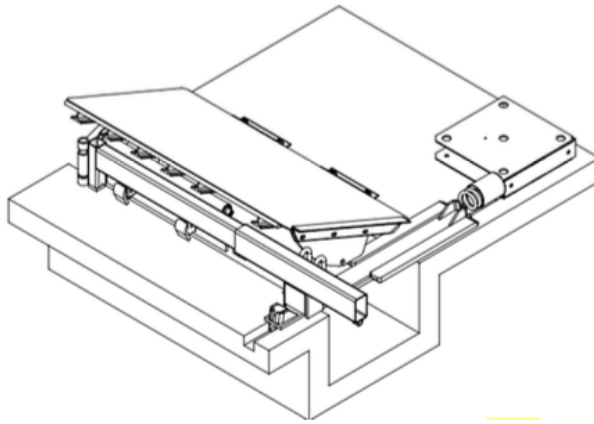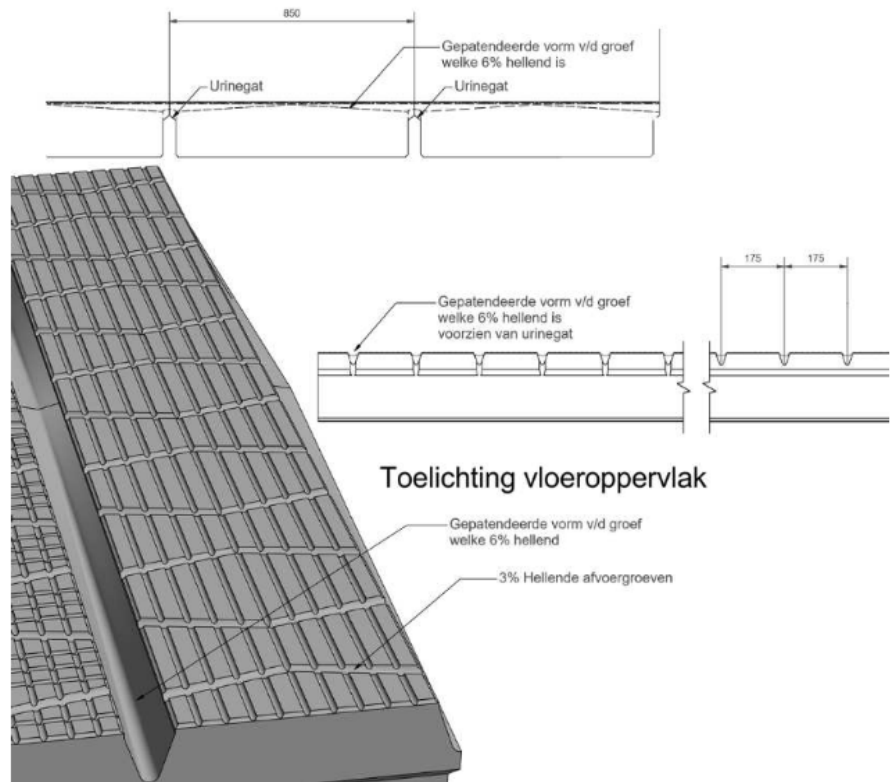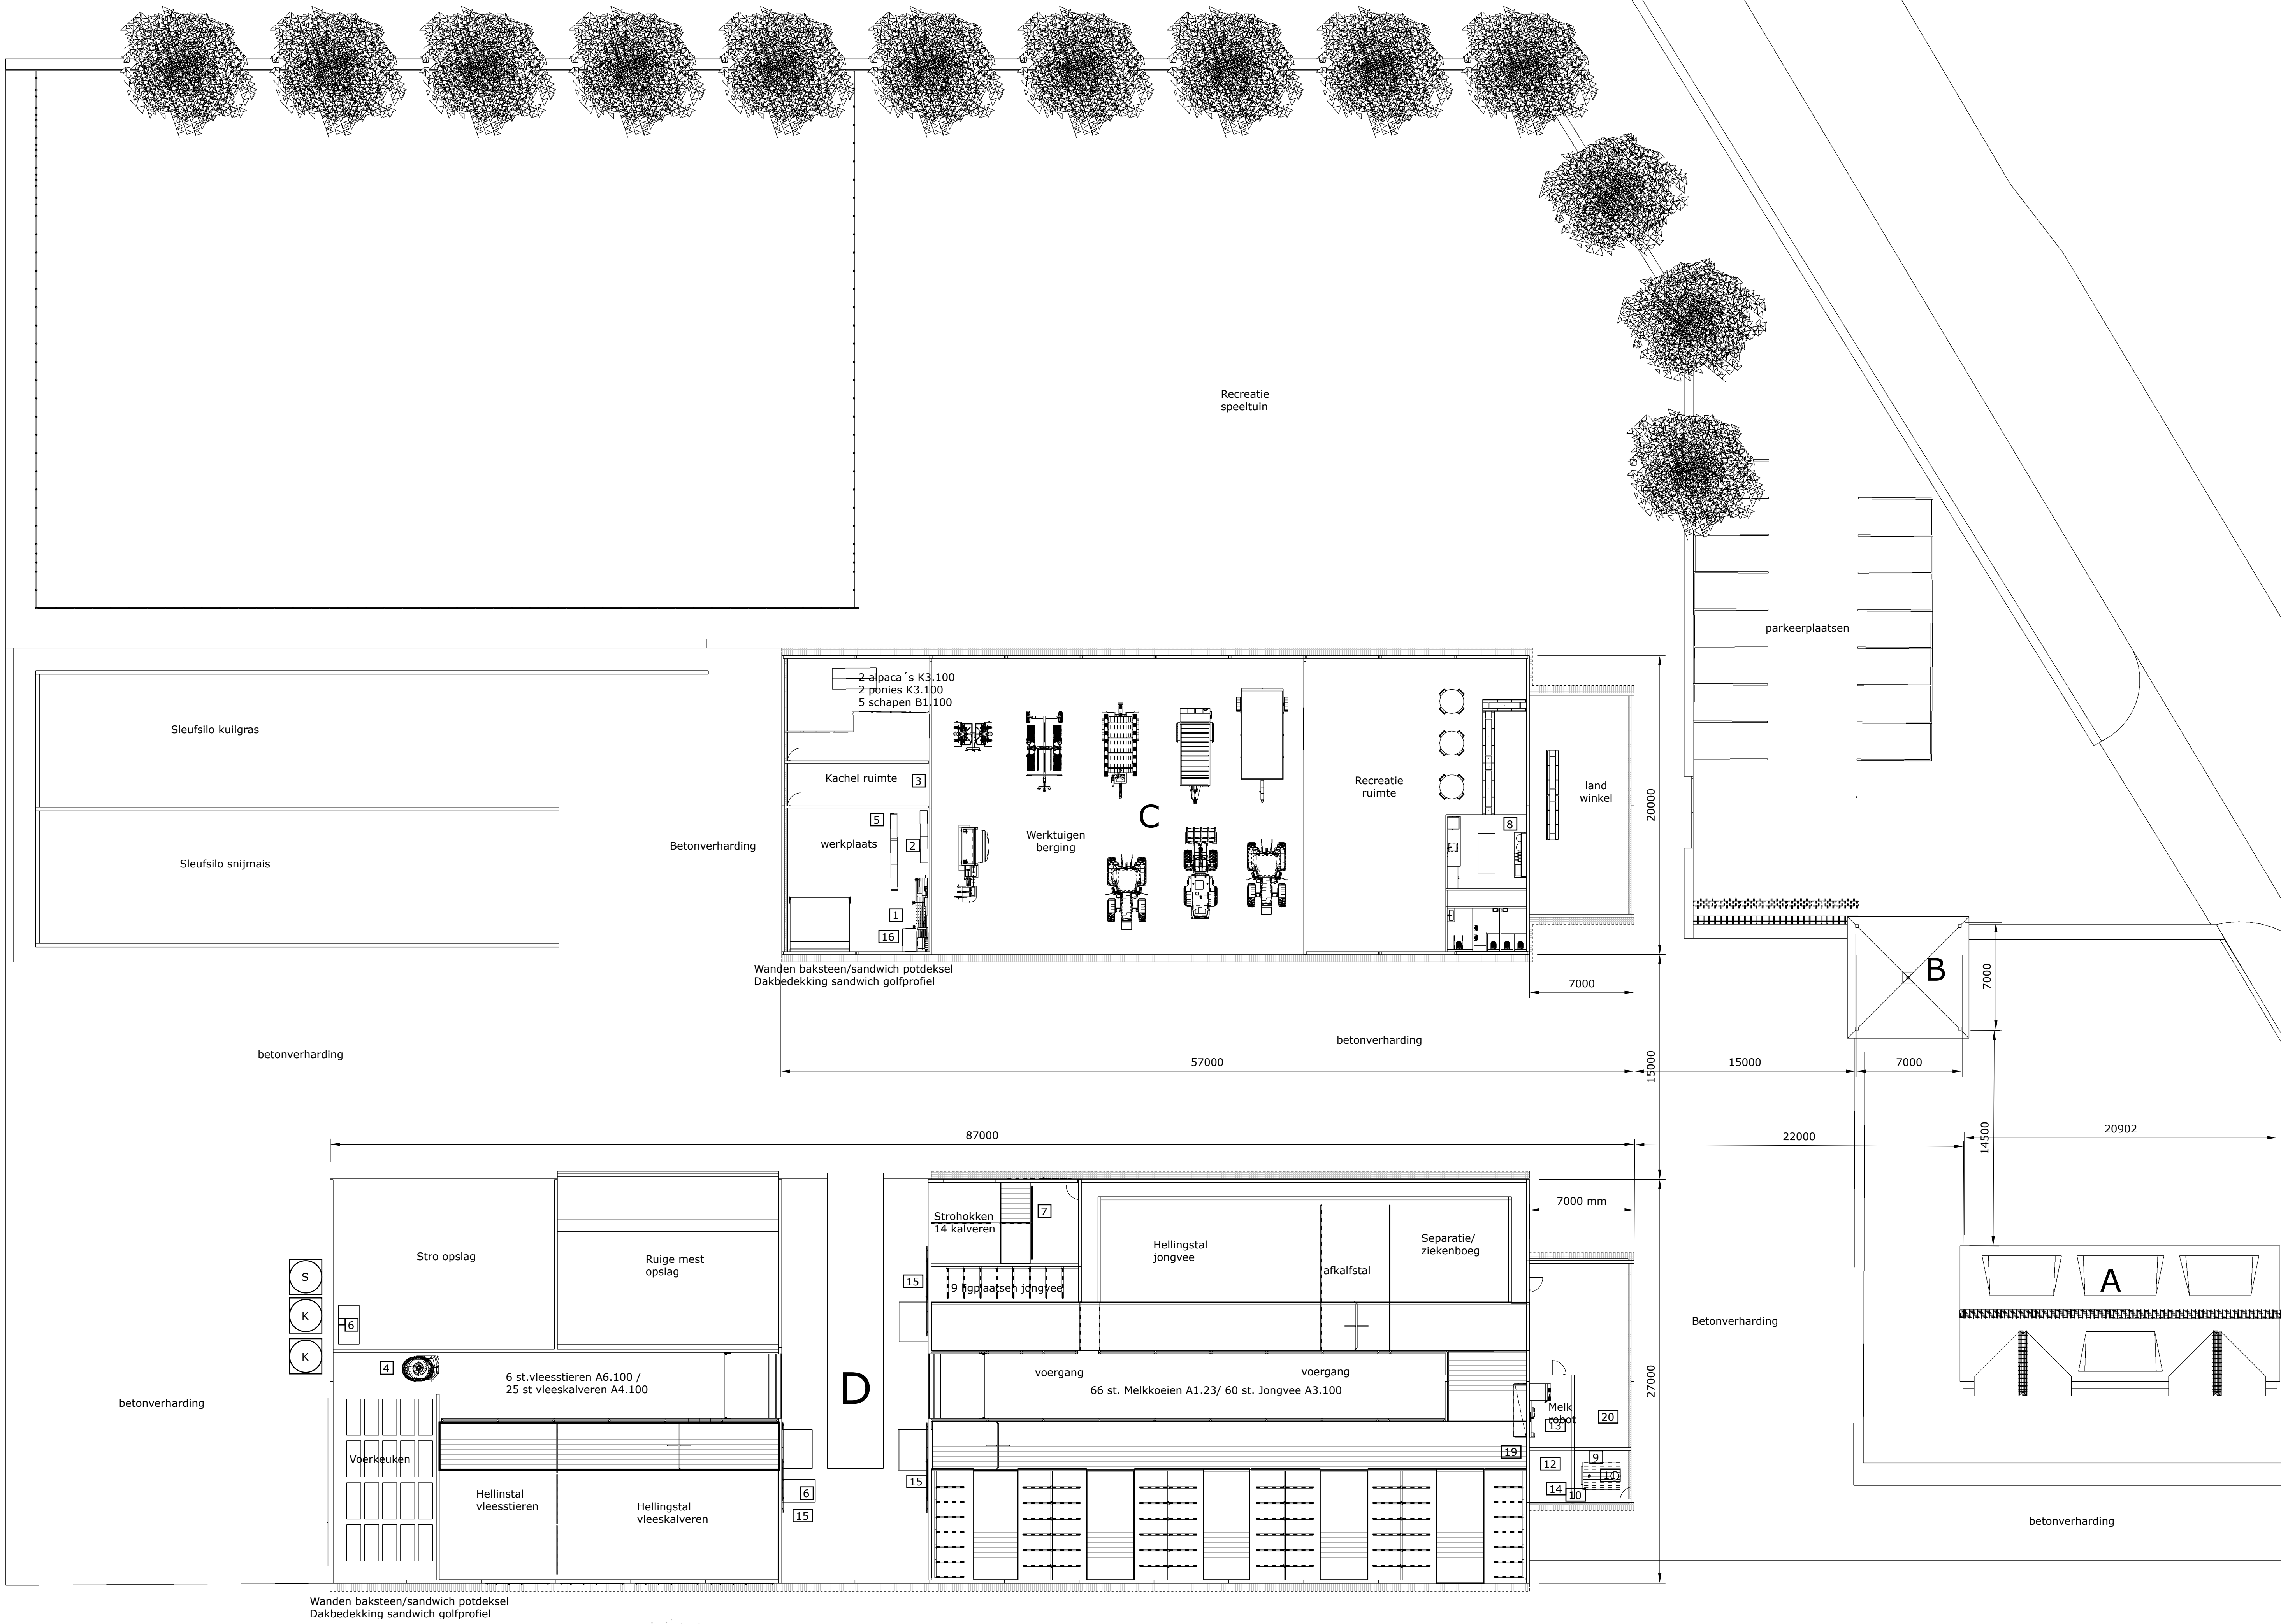

Detail mestafstort BWL 2013.04.V5

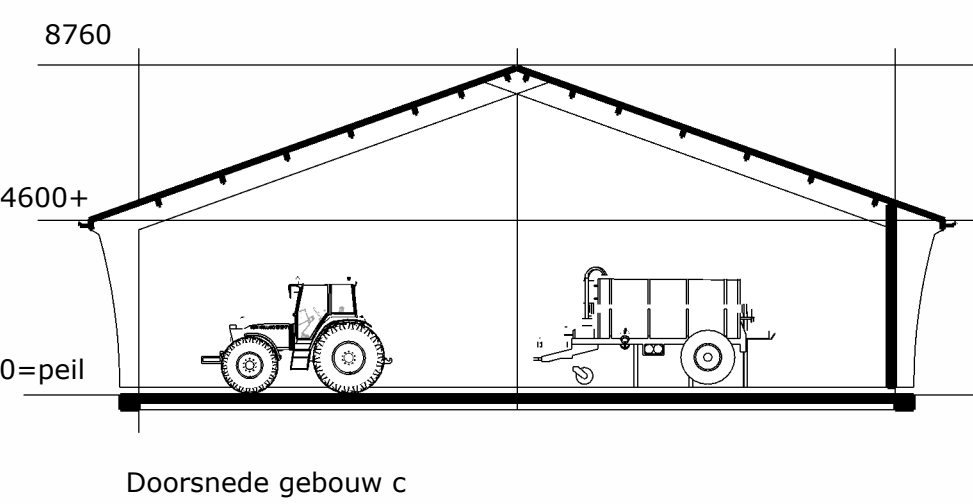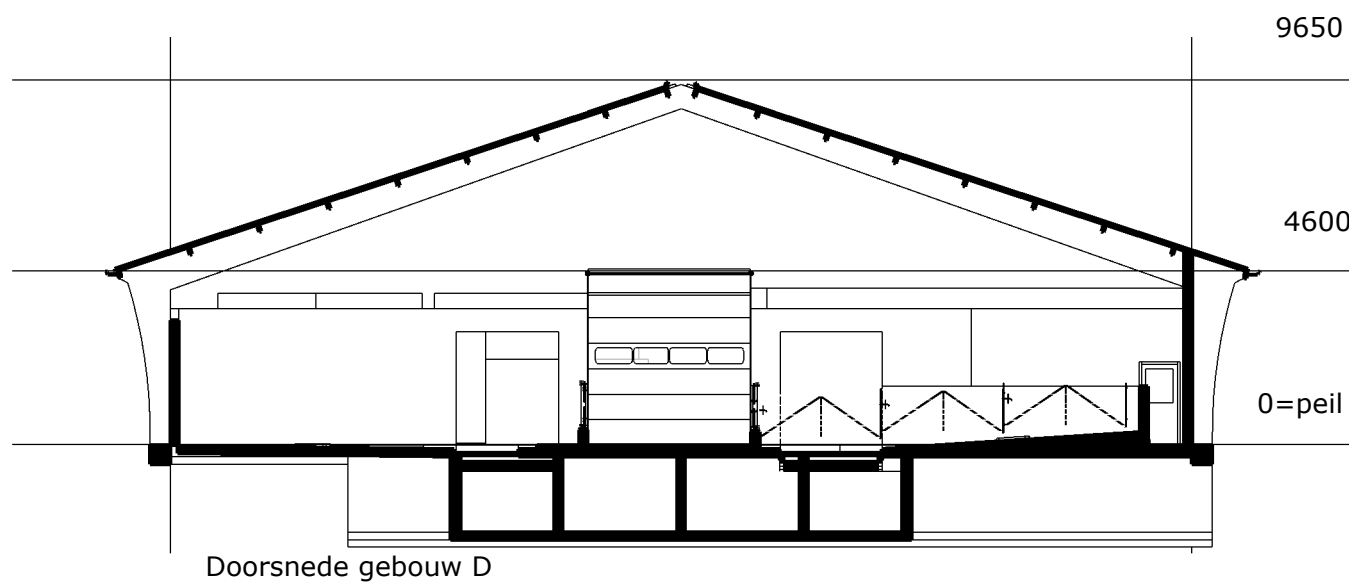

Abbeeldingen
vloerelementen en de gieraafvoer