




 


Bijlage 1:
Locaties ontrekking aan de
openbaarheid t.b.v. aanleg Randweg
Boekel

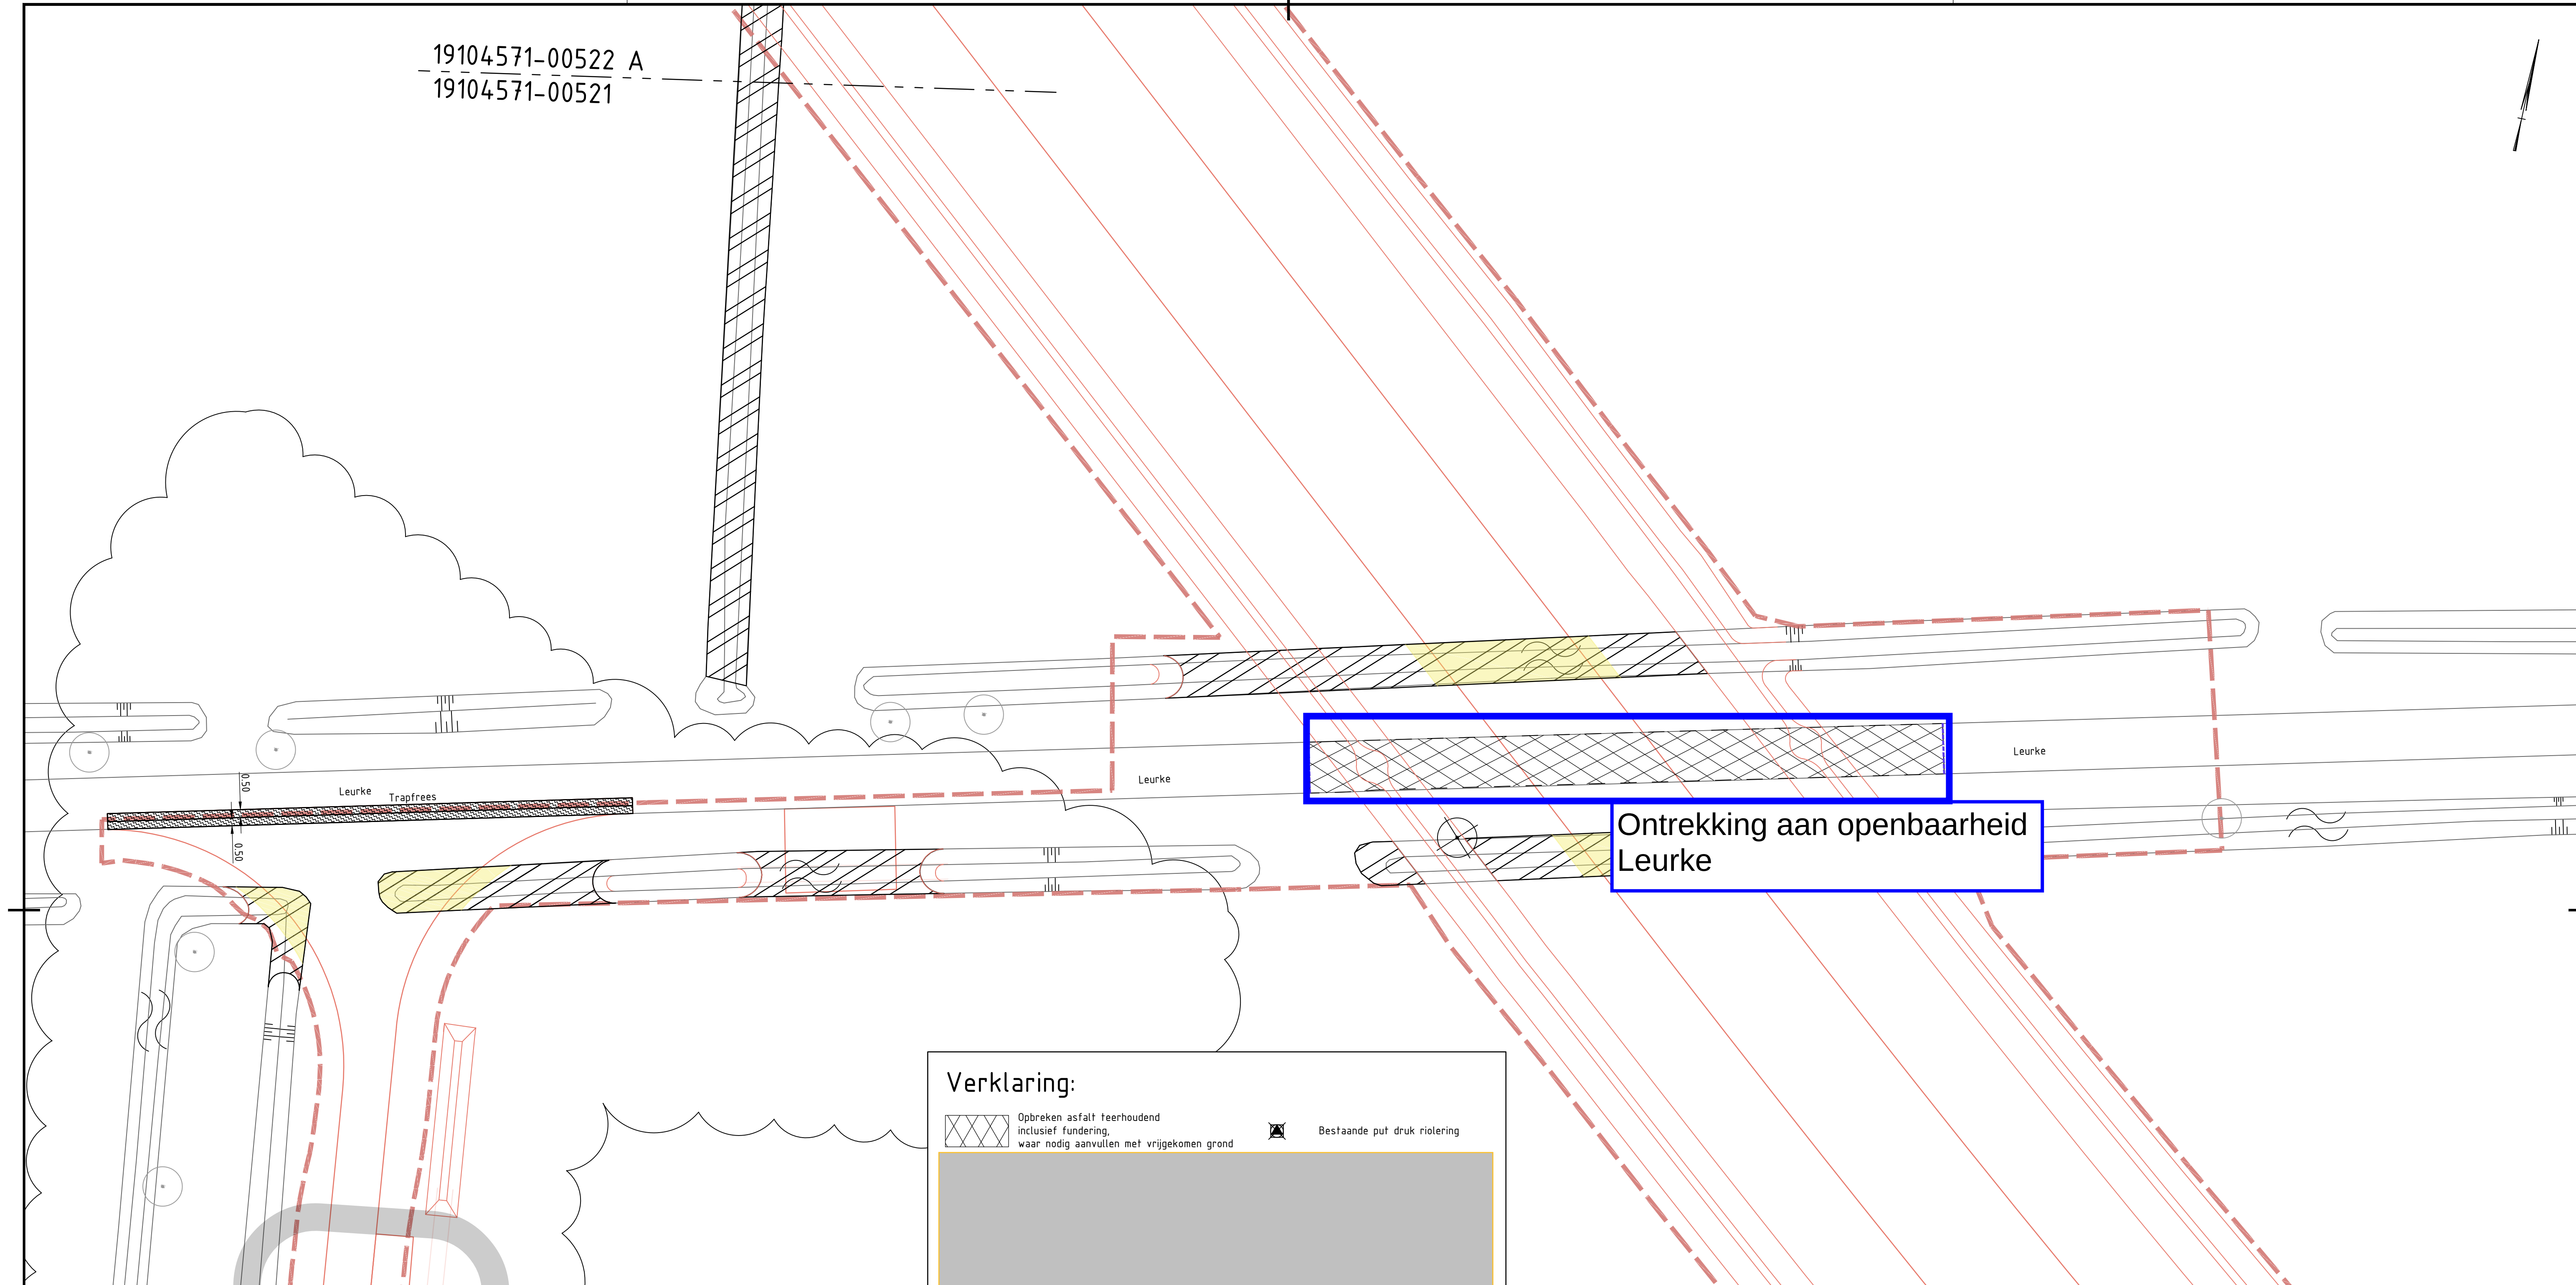

 Opbreken asfalt teerhoudend
inclusief fundering,
waar nodig aanvullen met vrijgekomen grond

 Bestaande put druk riolering

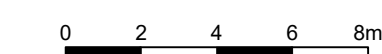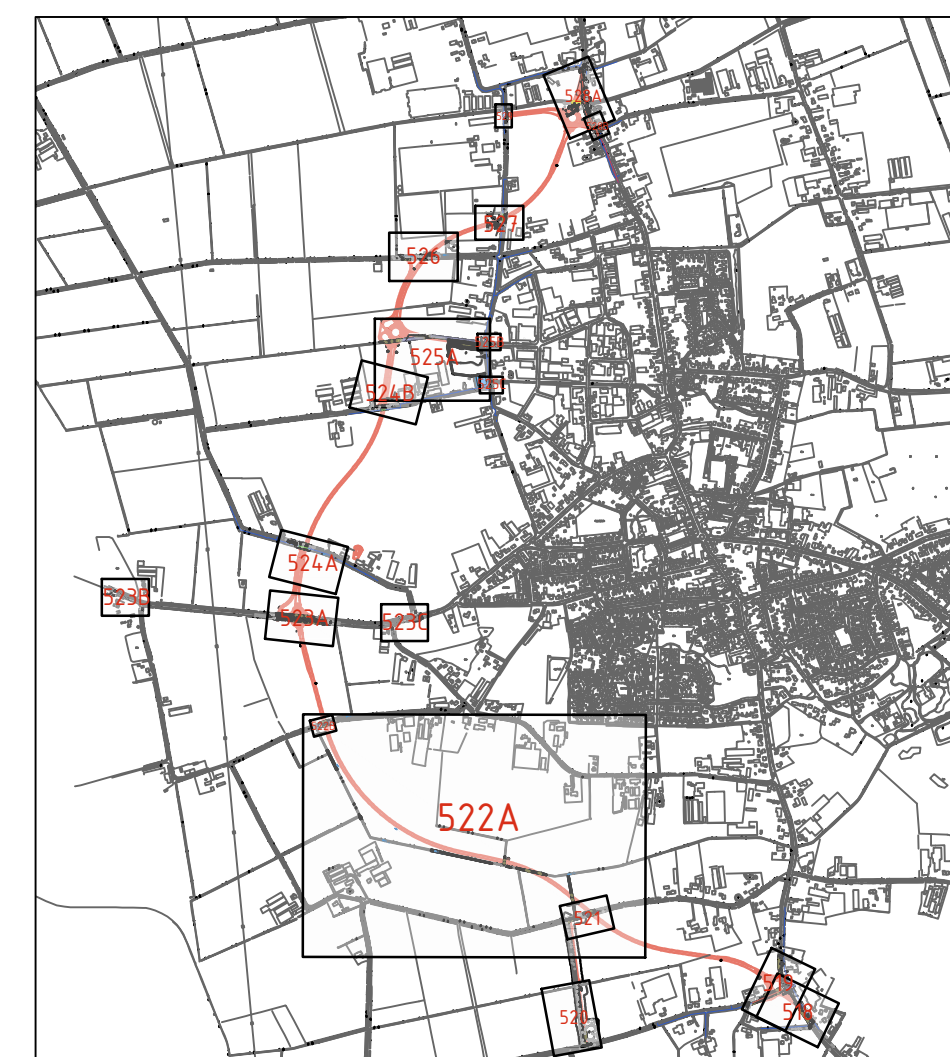

A	FL	Sept.2020		DR	Sept.2020	
B	FL	Dec.2020		DR	Dec.2020	Opmerkingen UO
C	FL	Feb.2021		DR	Feb.2021	Opmerkingen UO
Provincie Noord-Brabant						
				Programma Infrastructurele projecten		
Brabantlaan 1 5216 TV 's-Hertogenbosch Telefoon (073) 681 28 12				 DURA VERMEER Nieuwefruis van aanbesteden		
N605 Gemert – Uden						
Aanleg randweg Boekel UO					Contractnummer 605.06.02.RE	
Opbreektekening Aanleg wegvakken inclusief rotondes en parallelstructuur km: 0,300 – km: 4,940					schaal: 1:200 formaat: A0	
getekend	F. van Laerhoven	datum	16-02-2021	in 12 bladen	4 blad nr.	
gecontroleerd	D. van Raak	datum	16-02-2021	projectnummer	4149059	
vragegeven	I. Netten	datum	16-02-2021	code		
status	Definitief	versie	1.0	registratienummer	19104571-00521	

Ontrekking aan openbaarheid met uitzondering van het Waterschap Kiesbeemd vanaf de Randweg tot en met de linker voorgevel van het pand met huisnummer 5

Ontrekking aan openbaarheid Kiesbeemd ter hoogte van de Randweg


19104571-00522 B
19104571-00522 A

522B 1:200


Verklaring:

Opbreken asfalt teerhoudend inclusief fundering, waar nodig aanvullen met vrijgekomen grond


Bestaande put druk riolering

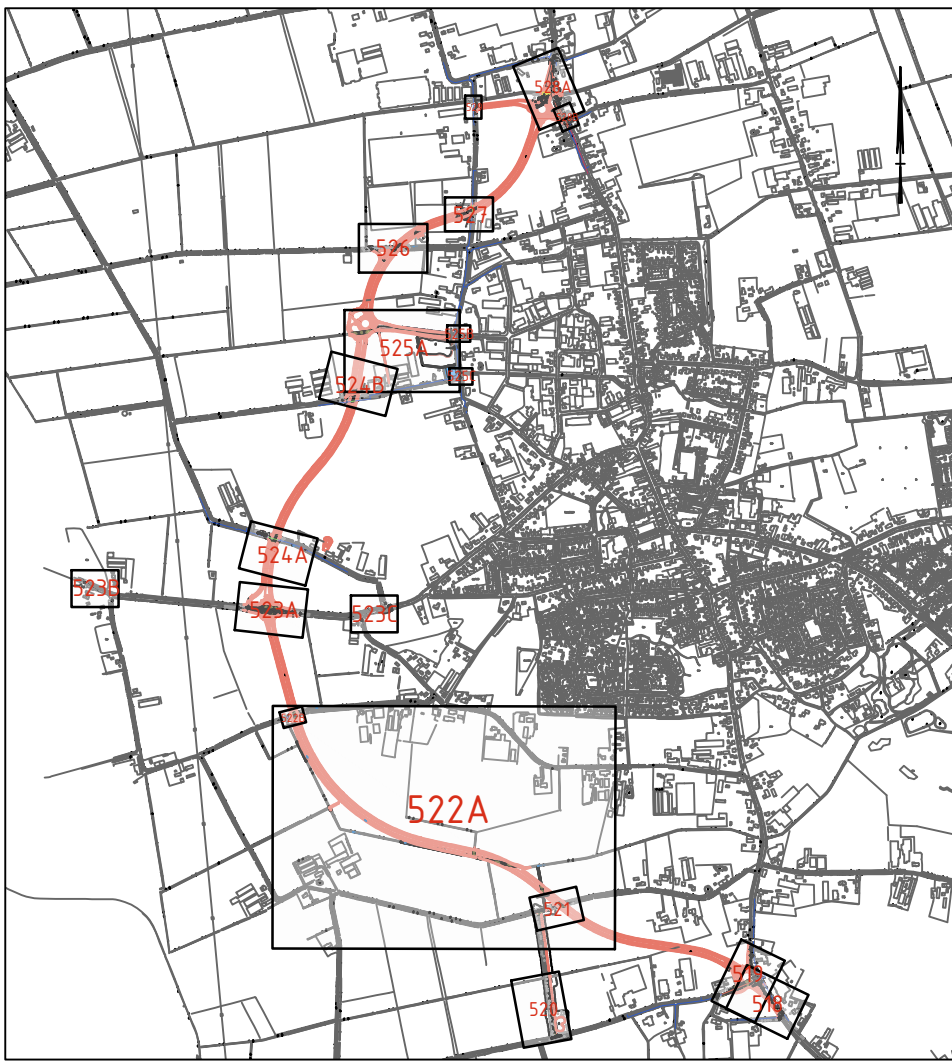

A	FL	Sept.2020	DR	Sept.2020					
B	FL	Dec.2020	DR	Dec.2020	Opmerkingen UO				
C	FL	Feb.2021	DR	Feb.2021	Opmerkingen UO				
Provincie Noord-Brabant		Programma							
		Infrastructurele projecten			 DURA VERMEER Infrastructuur en mobiliteit				
Brabantlaan 1 5216 TV 's-Hertogenbosch Telefoon (073) 681 28 12									
N605 Gemert – Uden									
Aanleg randweg Boekel UO						Contractnummer 605.06.02.RE			
Opbreektekening Aanleg wegvakken inclusief rotondes en parallelstructuur km: 0,300 – km: 4,940						schaal: 1:200 formaat: A0			
getekend	F. van Laerhoven	datum	16-02-2021	n12 bladen	5 blad nr.				
gecontroleerd	D. van Raak	datum	16-02-2021	projectnummer	4149059				
vrijgegeven	I. Netten	datum	16-02-2021	code					
status	Definitief	versie	1.0	registratienummer	19104571-00522				

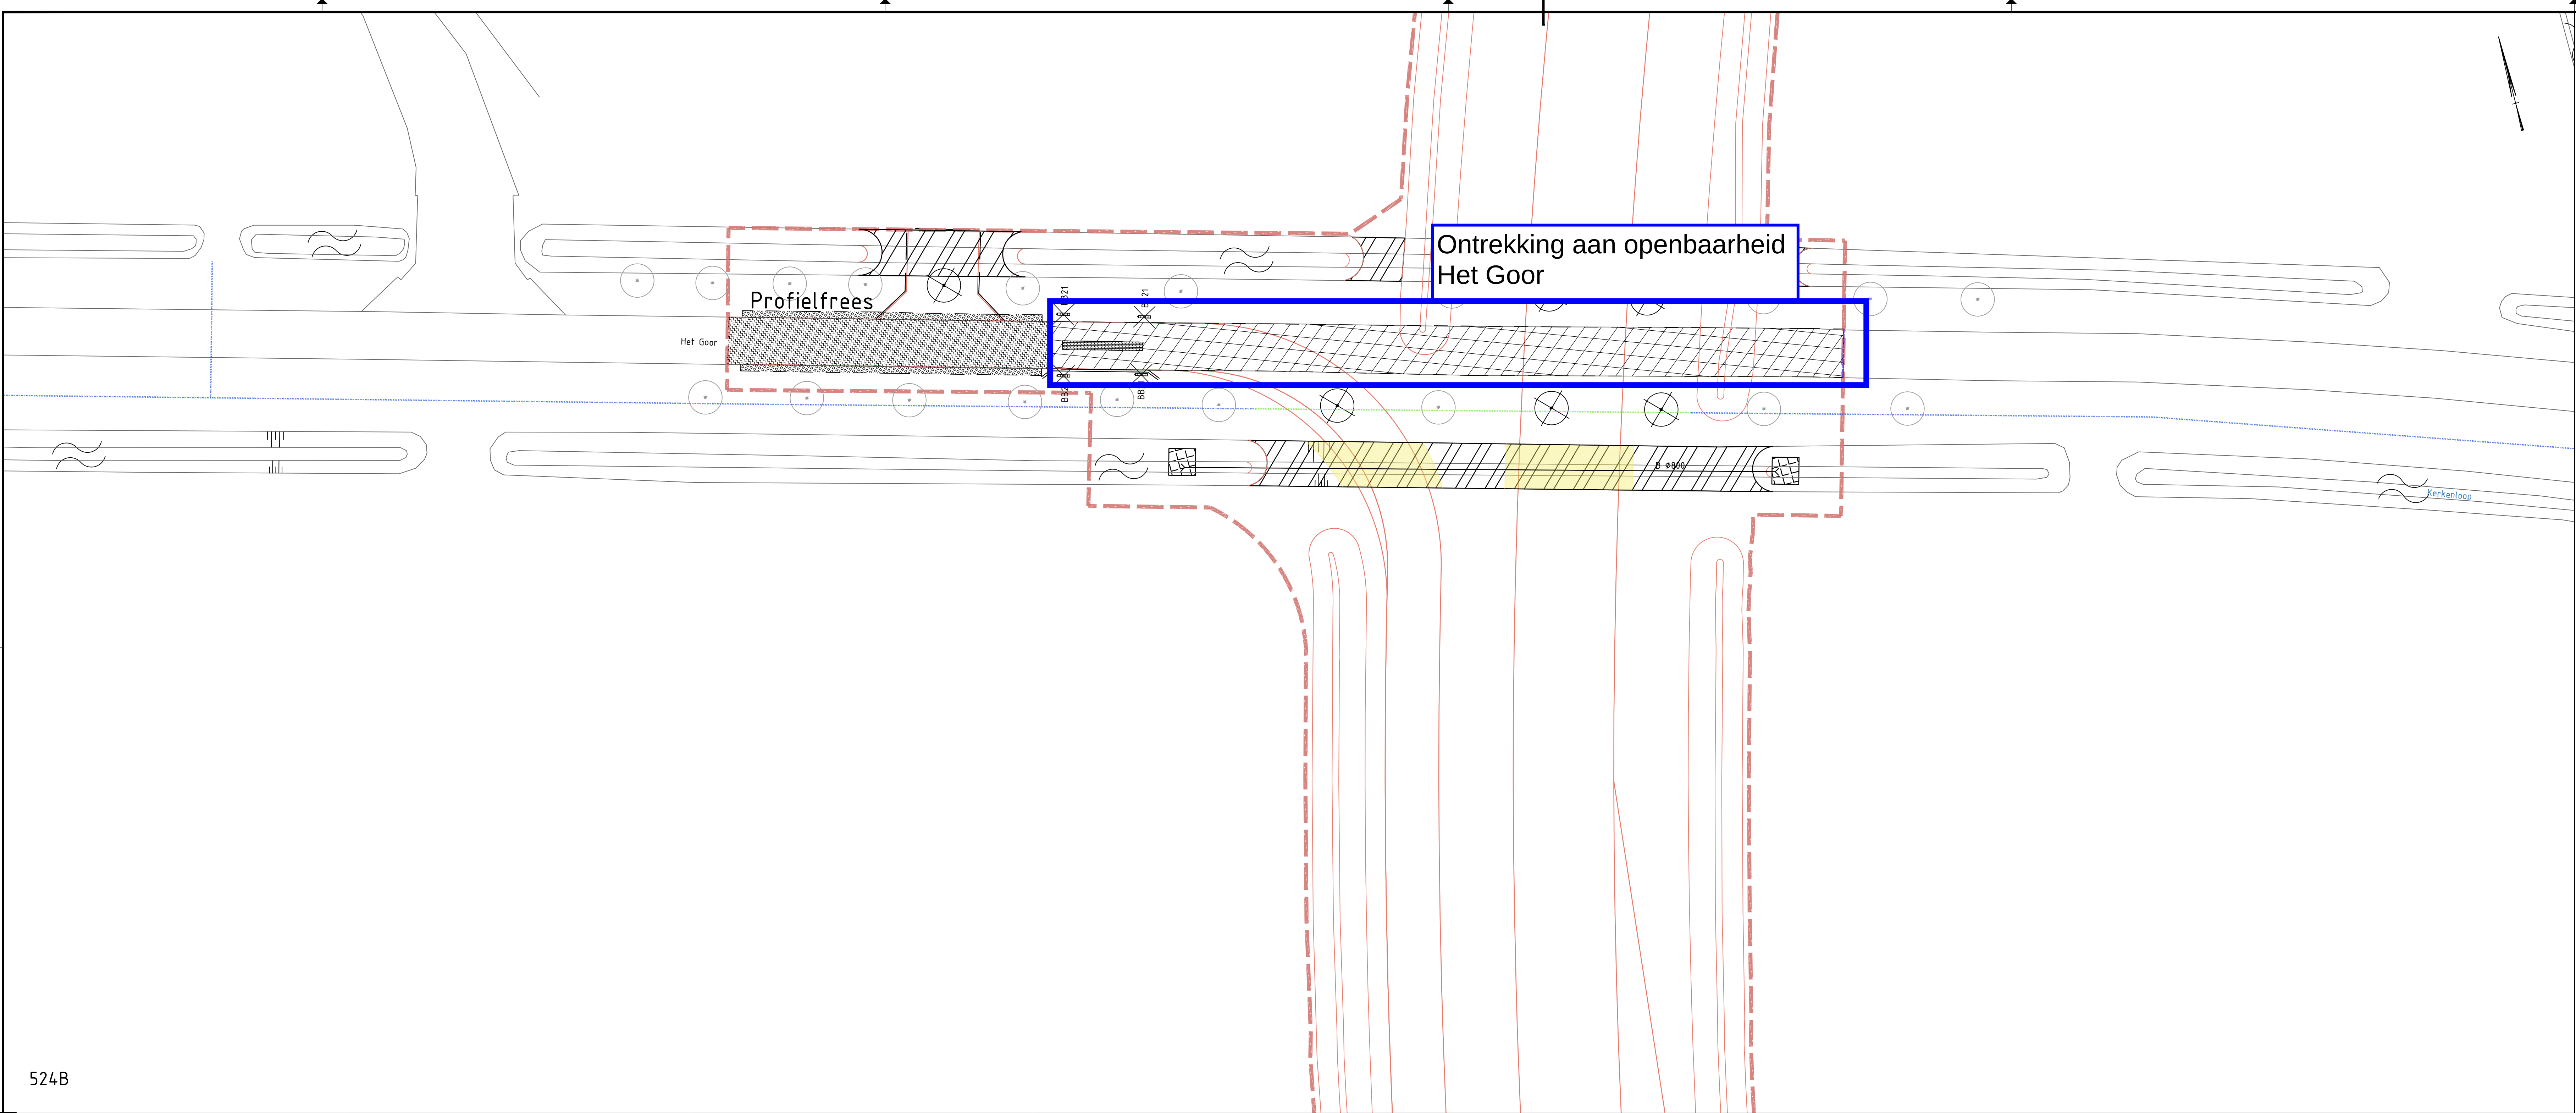


524B

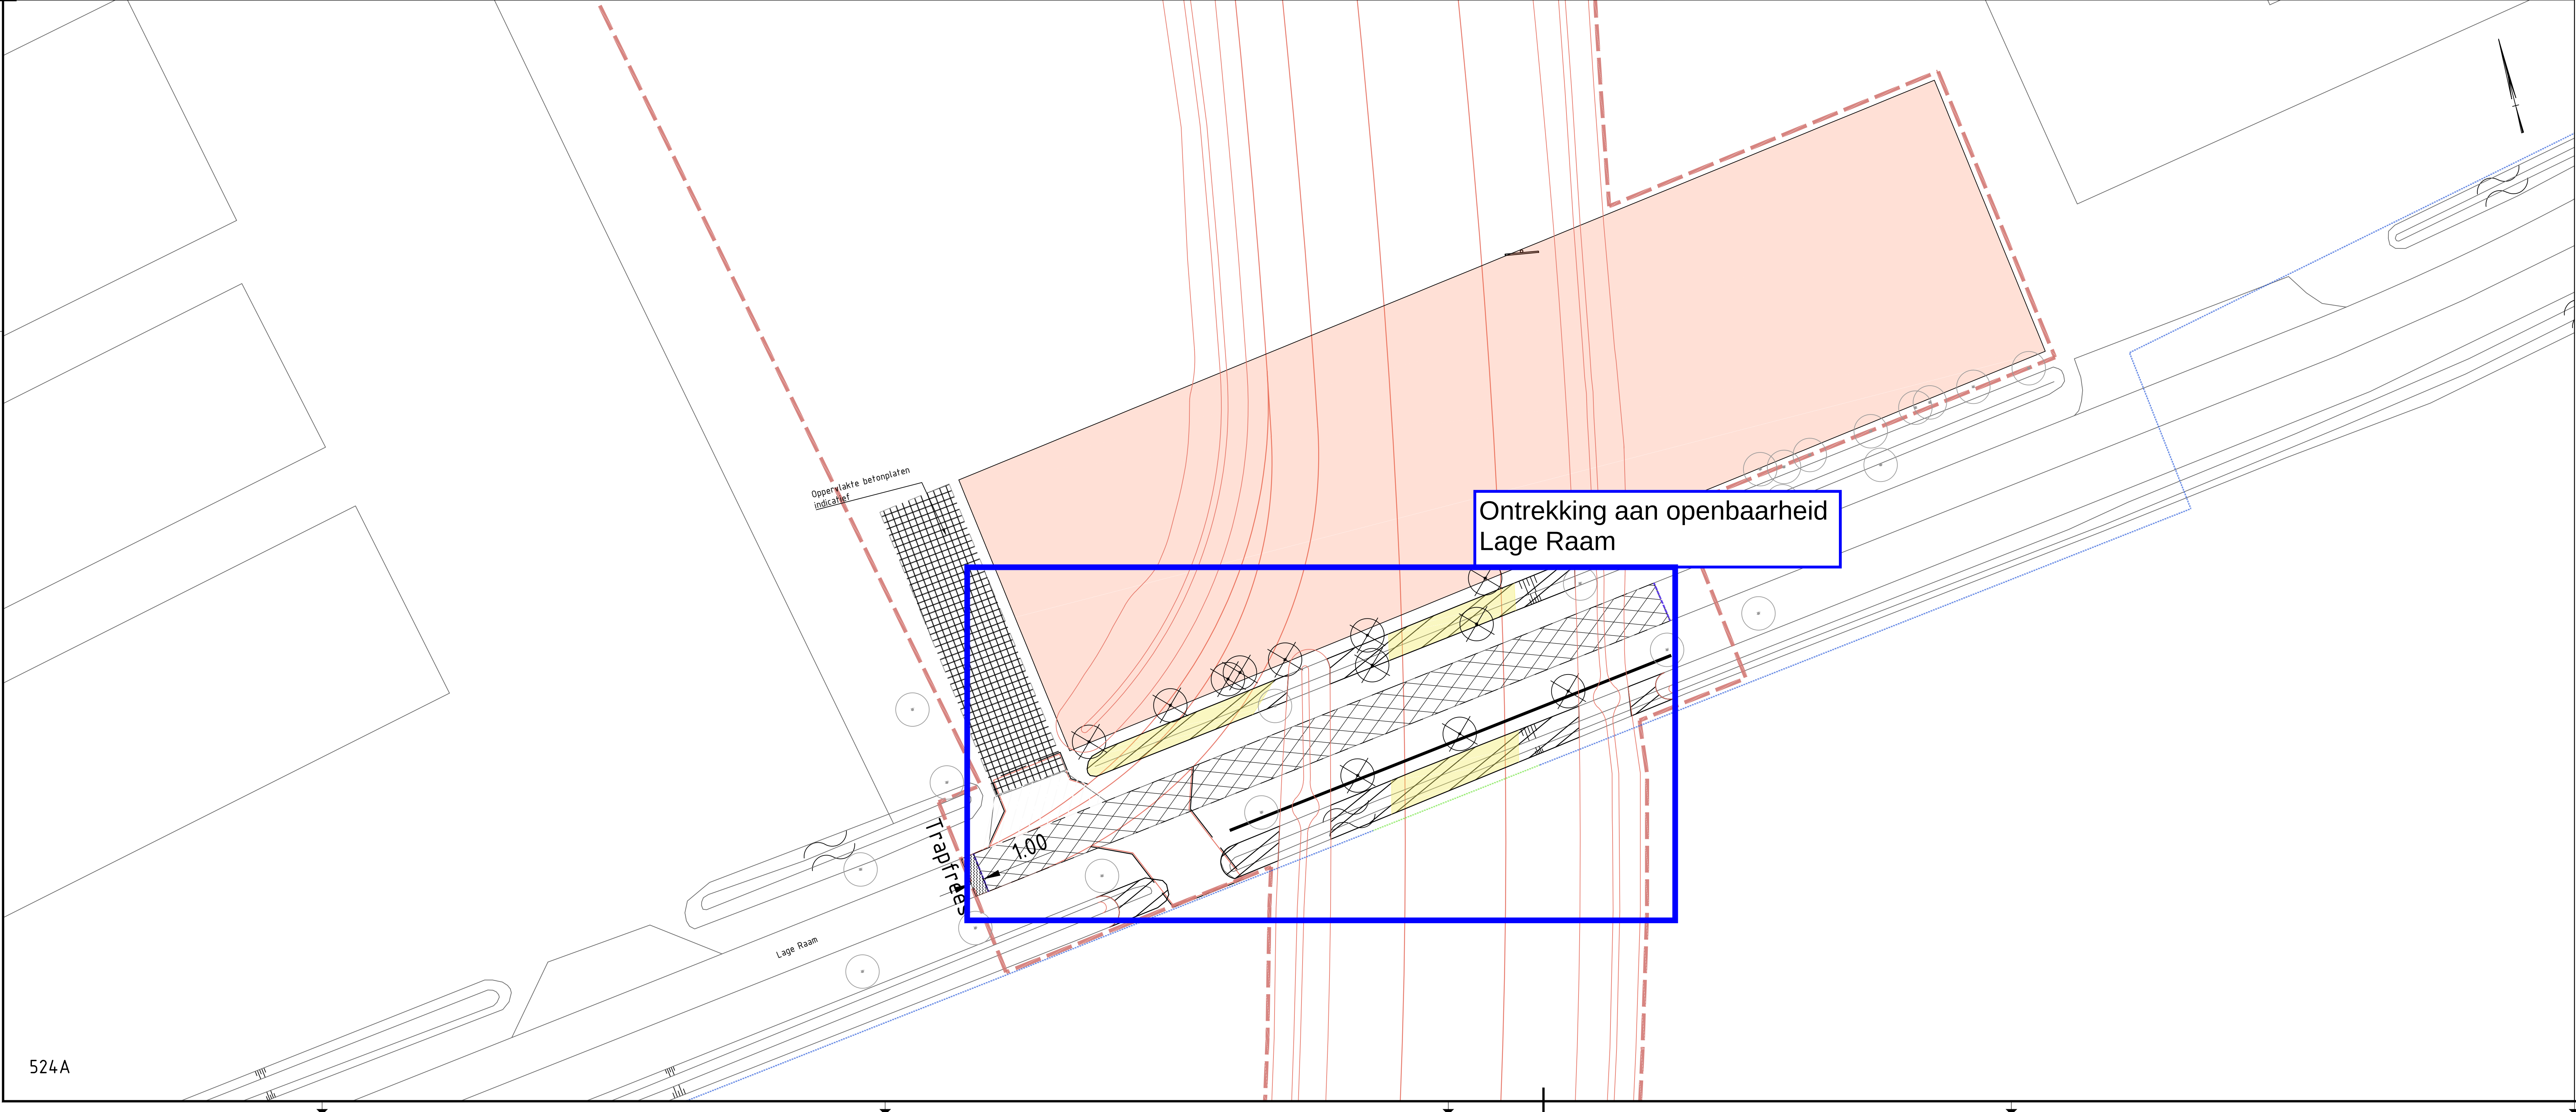

524A

Verklaring:


- ▨ Opbreken asfalt teerhoudend inclusief fundering, waar nodig aanvullen met vrijgekomen grond
- ⊗ Bestaande put druk riolering

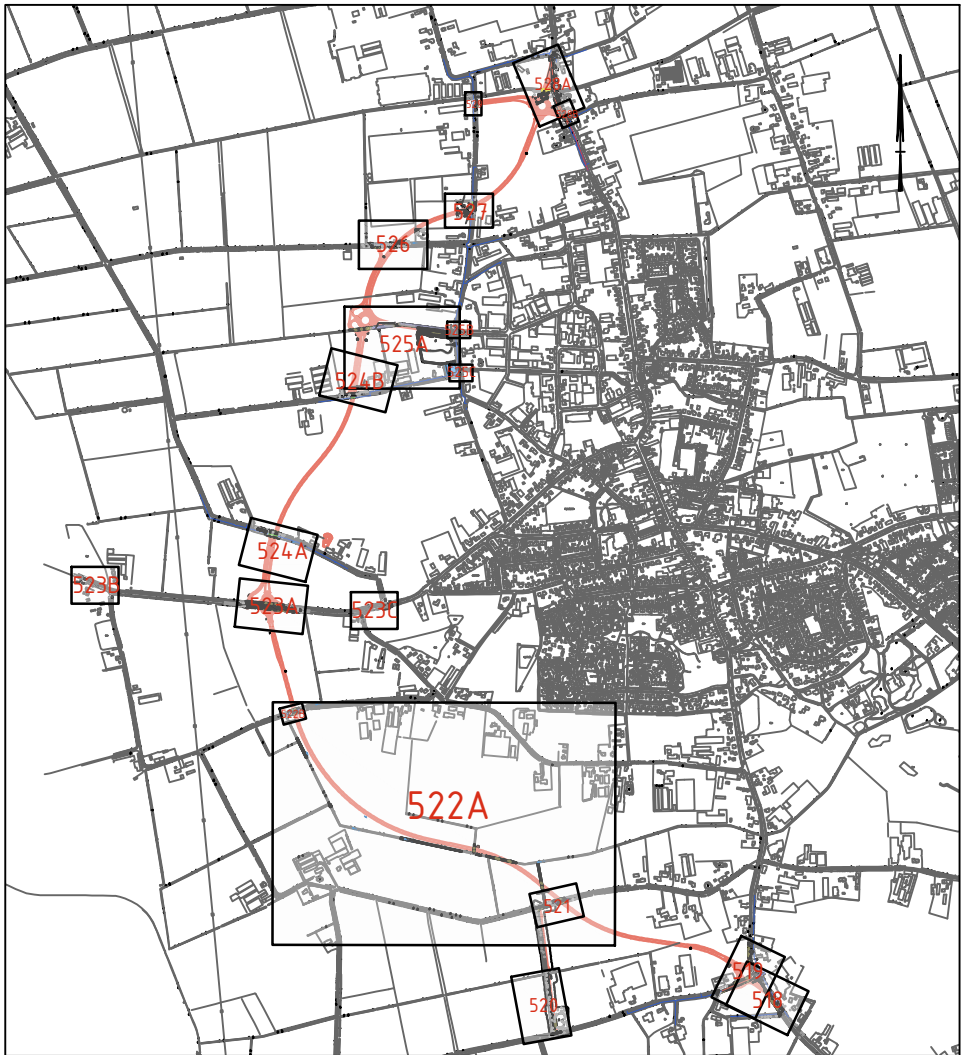

0 5 10 20m

A	FL	Sept. 2020	DR	Sept. 2020	
B	FL	Dec. 2020	DR	Dec. 2020	Opmerkingen UO
C	FL	Feb. 2021	DR	Feb. 2021	Opmerkingen UO


Provincie Noord-Brabant		Programma			
		Infrastructuurle projecten			
Brabantlaan 1 5216 TV 's-Hertogenbosch Telefoon (073) 681 28 12					
N605 Gemert – Uden					
Aanleg randweg Boekel UO					Contractnummer 605.06.02.RE
Opbreektekening Aanleg wegvakken inclusief rotondes en parallelstructuur km: 0,300 – km: 4,940					schaal: 1:200 formaat: A0
getekend	F. van Laerhoven	datum	16-02-2021	n12 bladen	2 blad nr.
gecontroleerd	D. van Raak	datum	16-02-2021	projectnummer	4149059
vrijgegeven	I. Netten	datum	16-02-2021	code	
status	Definitief	versie	1.0	registratienummer	19104571-00524

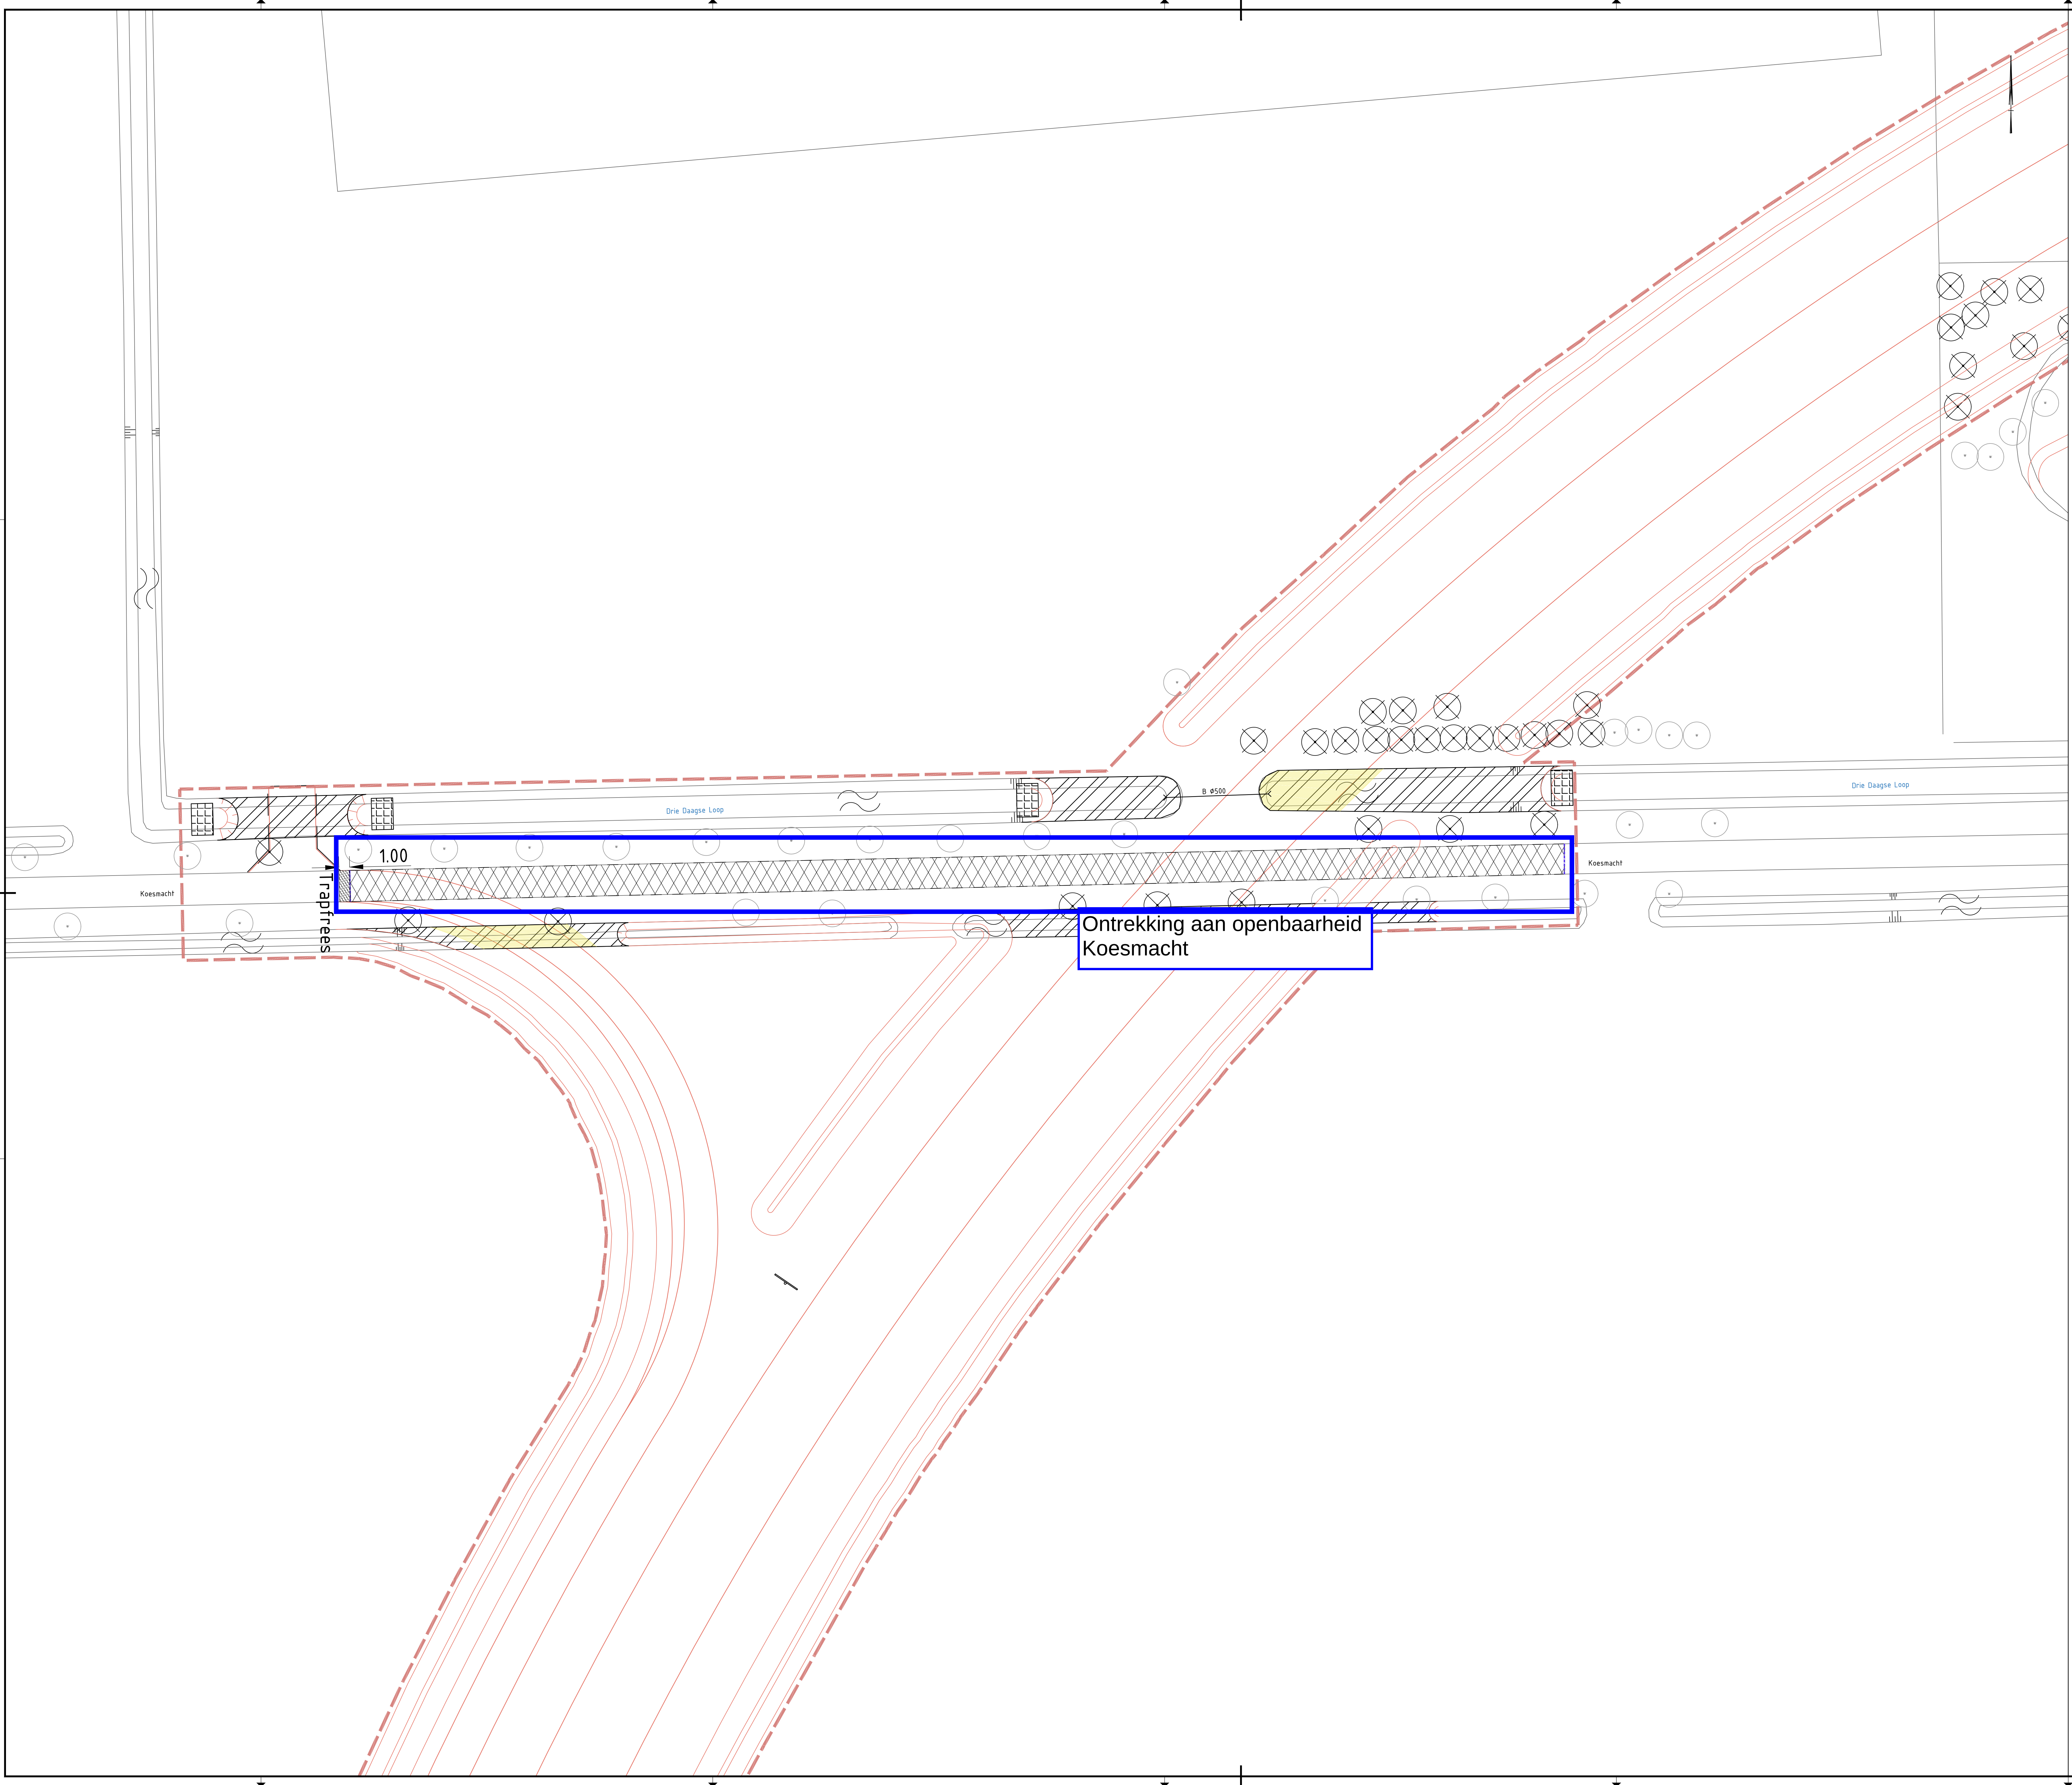


Verklaring:

Opbreken asfalt teerhoudend
inclusief fundering,
waar nodig aanvullen met vrijgekomen grond


Bestaande put druk riolering

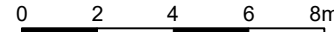


A	FL	Sept.2020	DR	Sept.2020	
B	FL	Dec.2020	DR	Dec.2020	Opmerkingen UO
C	FL	Feb.2021	DR	Feb.2021	Opmerkingen UO
Provincie Noord-Brabant					
Programma					
Infrastructuurle projecten					
Brabantlaan 1 5216 TV 's-Hertogenbosch Telefoon (073) 681 28 12					
N605 Gemert – Uden					
Aanleg randweg Boekel UO				Contractnummer 605.06.02.RE	
Opbreektekening Aanleg wegvakken inclusief rotondes en parallelstructuur km: 0,300 – km: 4,940				schaal: 1:200 formaat: A0	
getekend	F. van Laerhoven	datum	16-02-2021	n12 bladen	9 blad nr.
gecontroleerd	D. van Raak	datum	16-02-2021	projectnummer	4149059
vrijgegeven	I. Netten	datum	16-02-2021	code	
status	Definitief	versie	1.0	registratienummer	19104571-00526

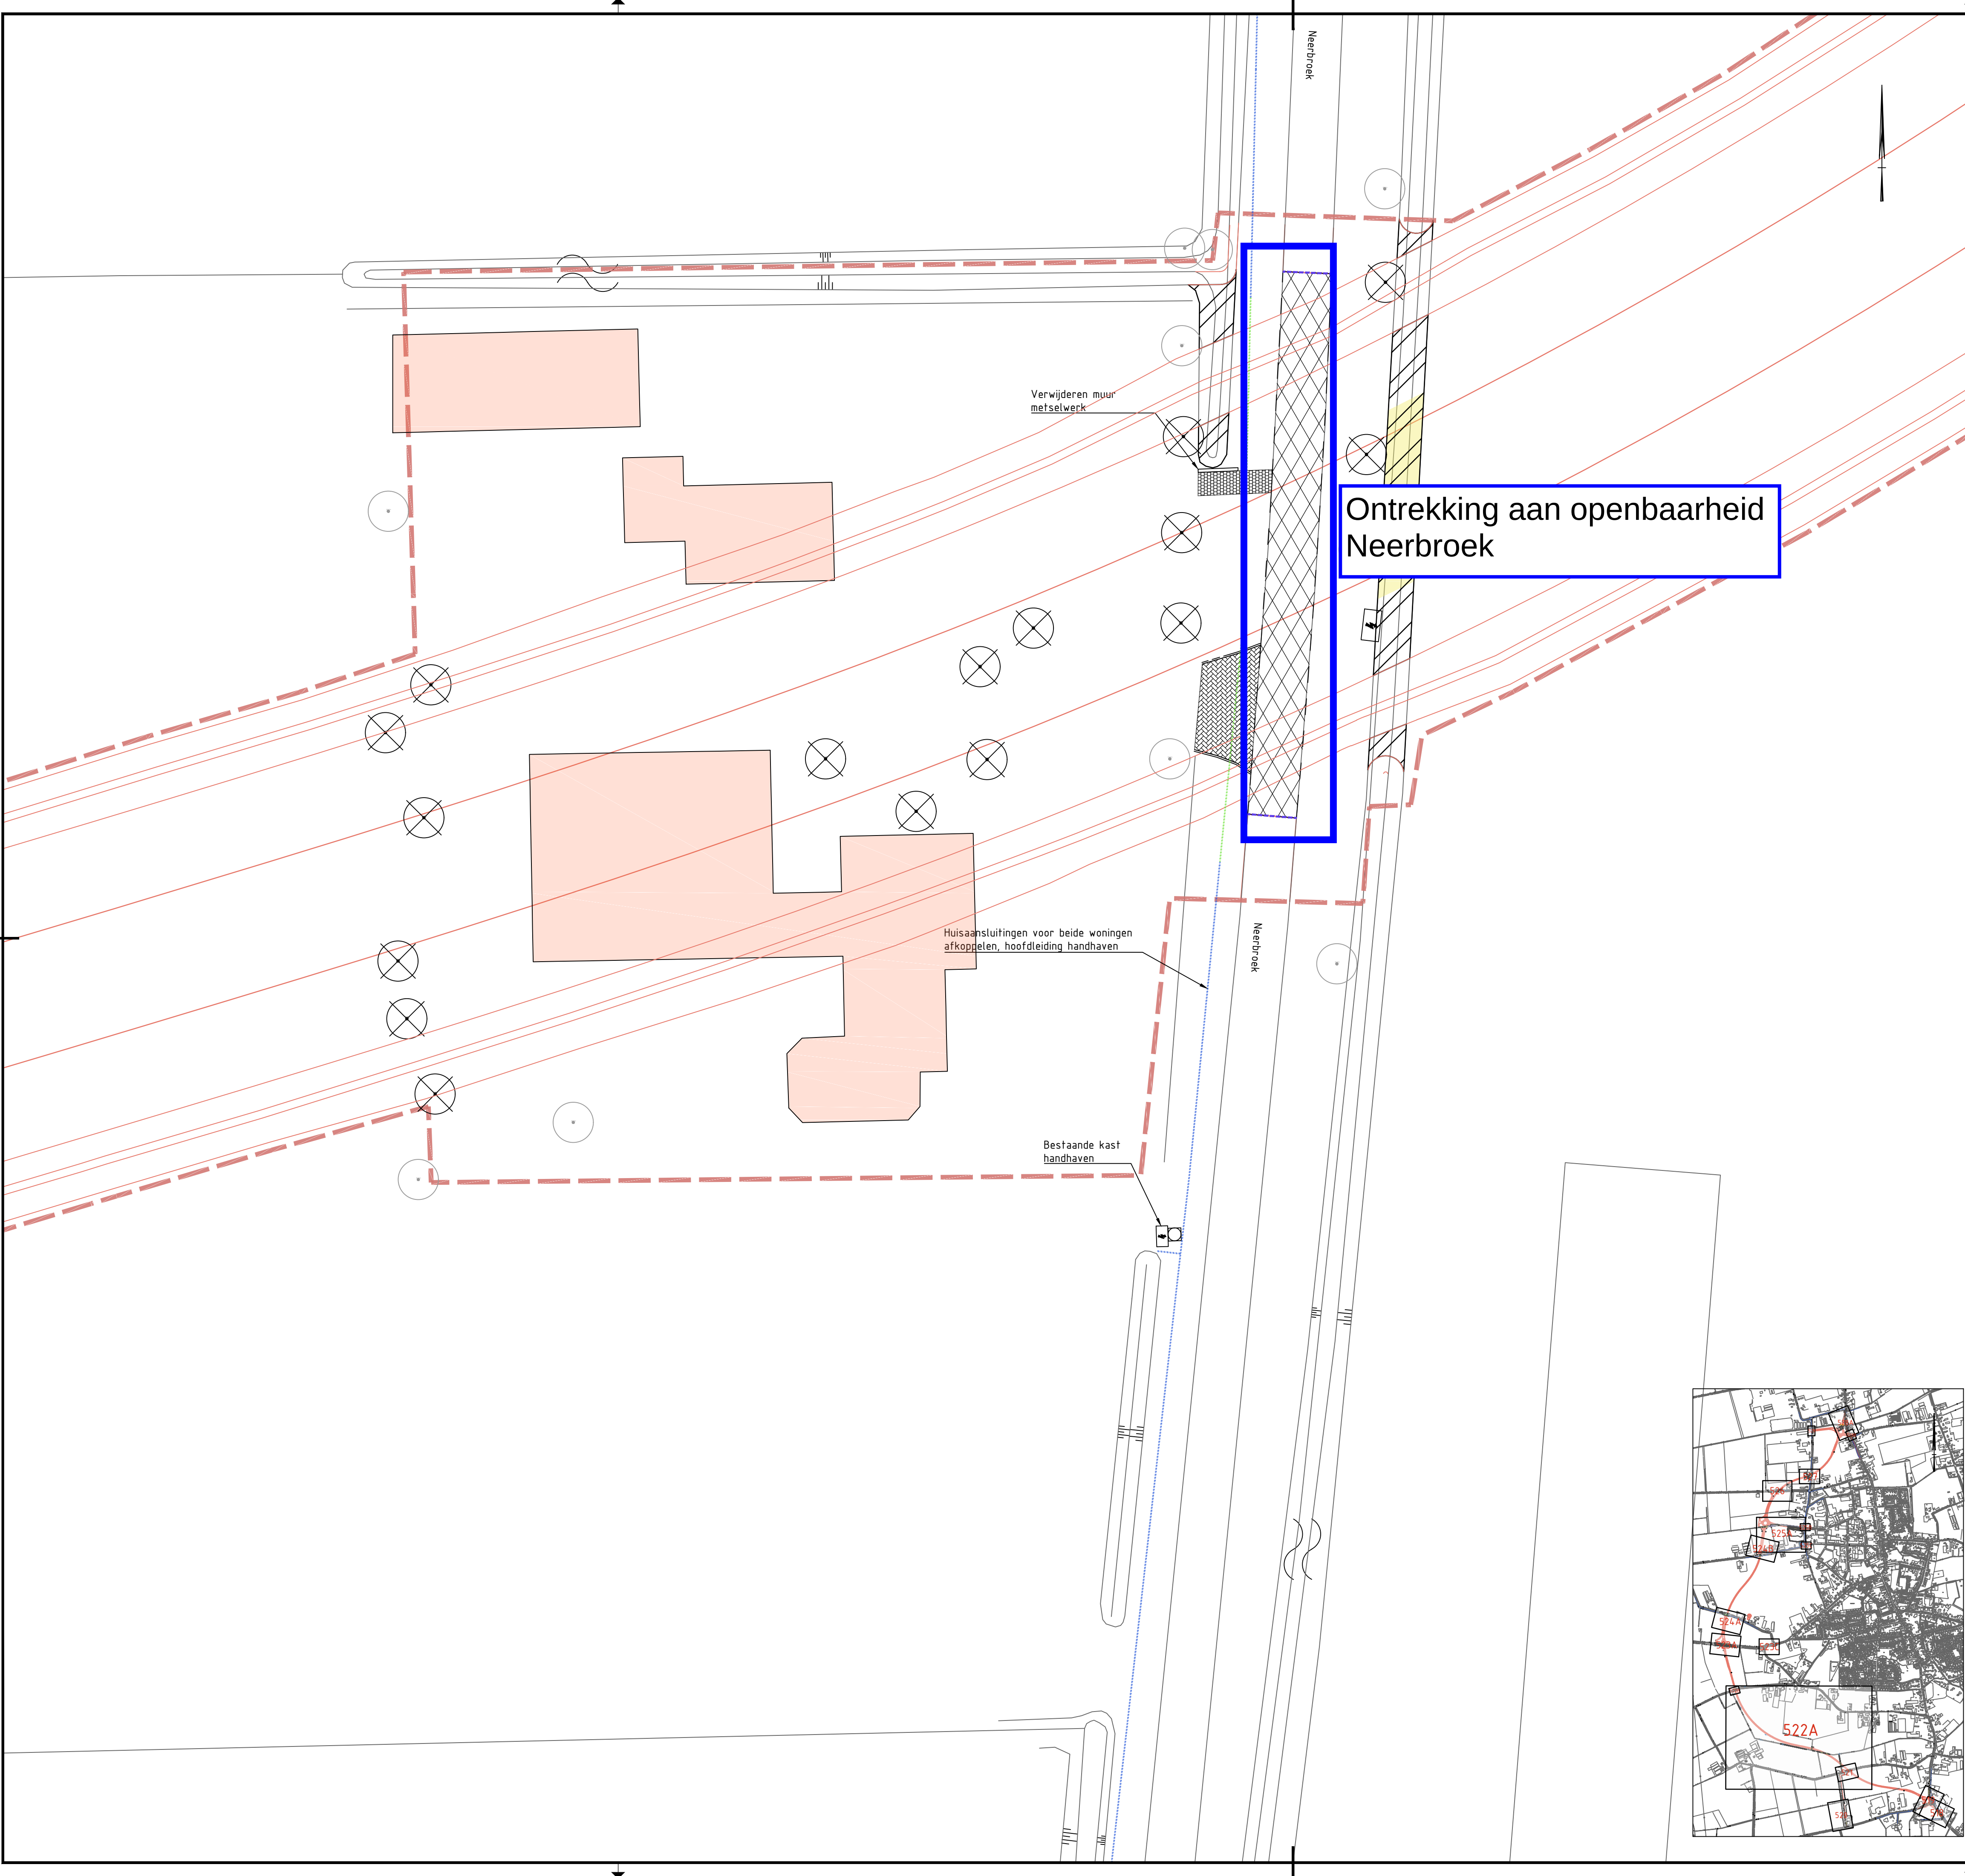

Verklaring:

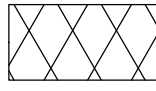-  Opbreken asfalt teerhoudend inclusief fundering, waar nodig aanvullen met vrijgekomen grond
-  Bestaande put druk riolering

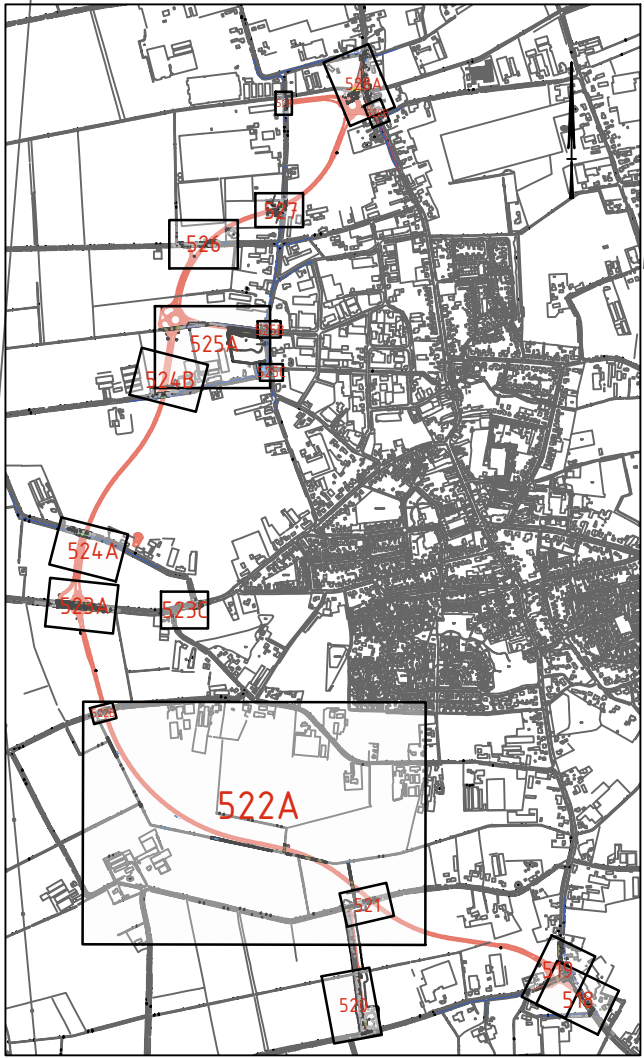

0 2 4 6 8m

A	FL	Sept.2020		DR	Sept.2020	
B	FL	Dec.2020		DR	Dec.2020	Opmerkingen UO
C	FL	Feb.2021		DR	Feb.2021	Opmerkingen UO
Provincie Noord-Brabant		Programma				
		Infrastructurele projecten				
						
		Brabantlaan 1 5216 TV 's-Hertogenbosch				
		Telefoon (073) 681 28 12				
		N605 Gemert – Uden				
		Aanleg randweg Boekel				Contractnummer
		UO				605.06.02.RE
		Opbreektekening				schaal: 1:200
		Aanleg wegvakken inclusief rotondes en parallelstructuur				formaat: A0
		km: 0,300 – km: 4,940				
getekend	F. van Laerhoven	datum	16-02-2021	in 12 bladen	10 blad nr.	
gecontroleerd	D. van Raak	datum	16-02-2021	projectnummer	4149059	
vrijgegeven	I. Netten	datum	16-02-2021	code		
status	Definitief	versie	1.0	registratienummer	19104571-00527	