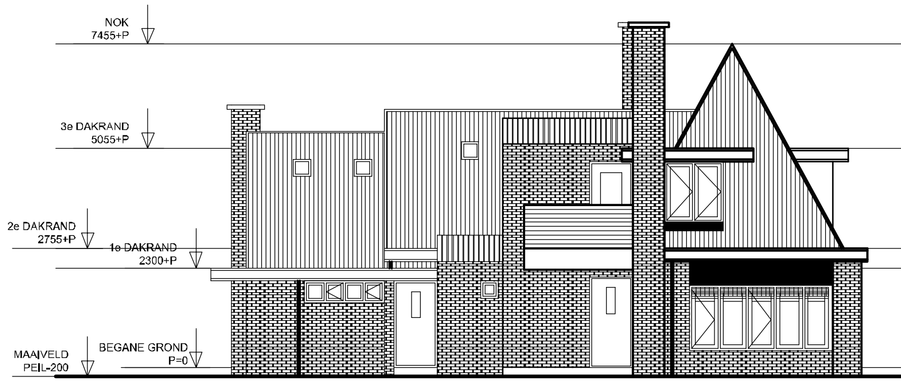

BESTAANDE SITUATIE
LINKER ZIJGEVEL
SCHAAL 1:100

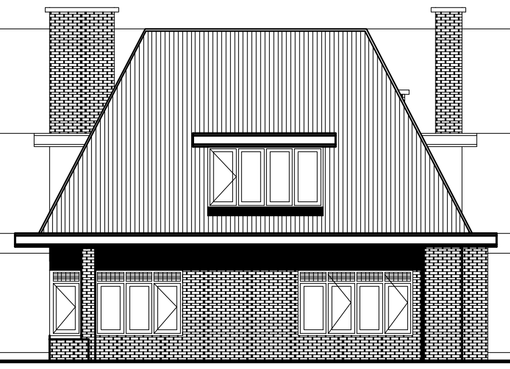

BESTAANDE SITUATIE
VOORGEVEL
SCHAAL 1:100

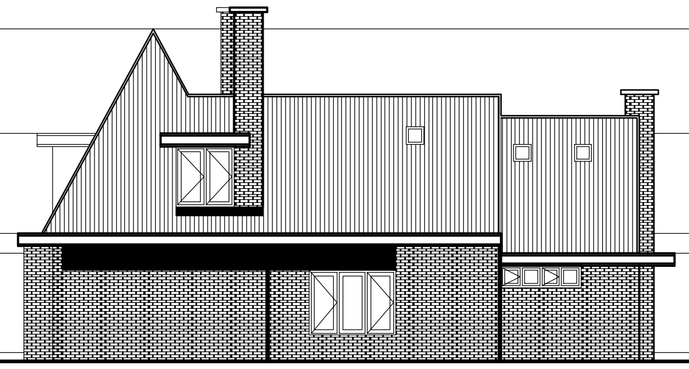

BESTAANDE SITUATIE
RECHTER ZIJGEVEL
SCHAAL 1:100

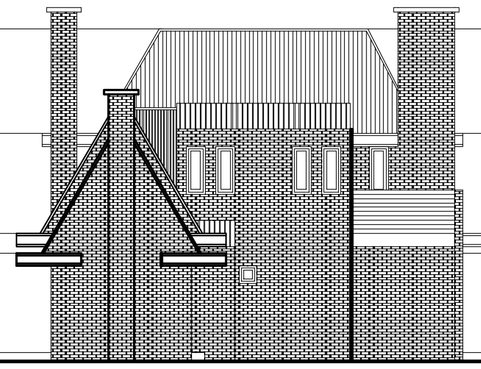

BESTAANDE SITUATIE
ACHTERGEVEL
SCHAAL 1:100

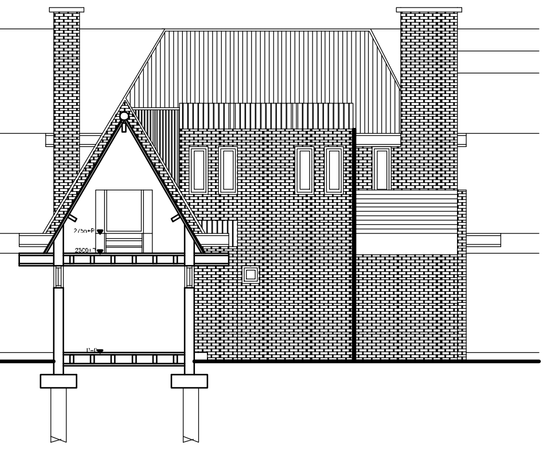

BESTAANDE SITUATIE
DOORSNEDE A-A'
SCHAAL 1:100

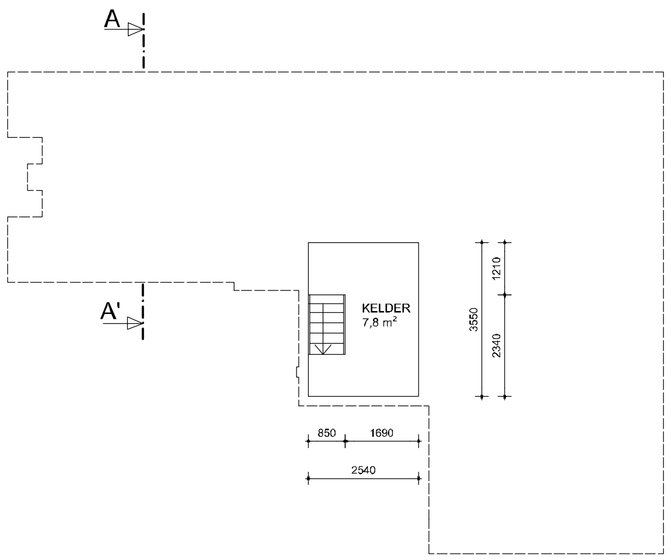

BESTAANDE SITUATIE
KELDER
SCHAAL 1:100
GO 7,8 m²

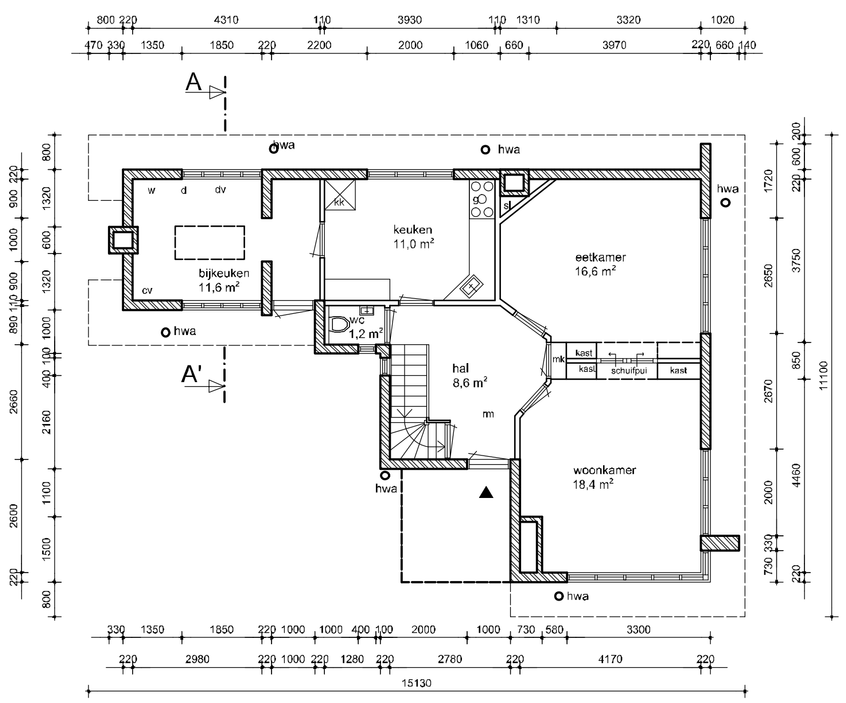

BESTAANDE SITUATIE
BEGANE GROND
SCHAAL 1:100
GO 67,4 m²

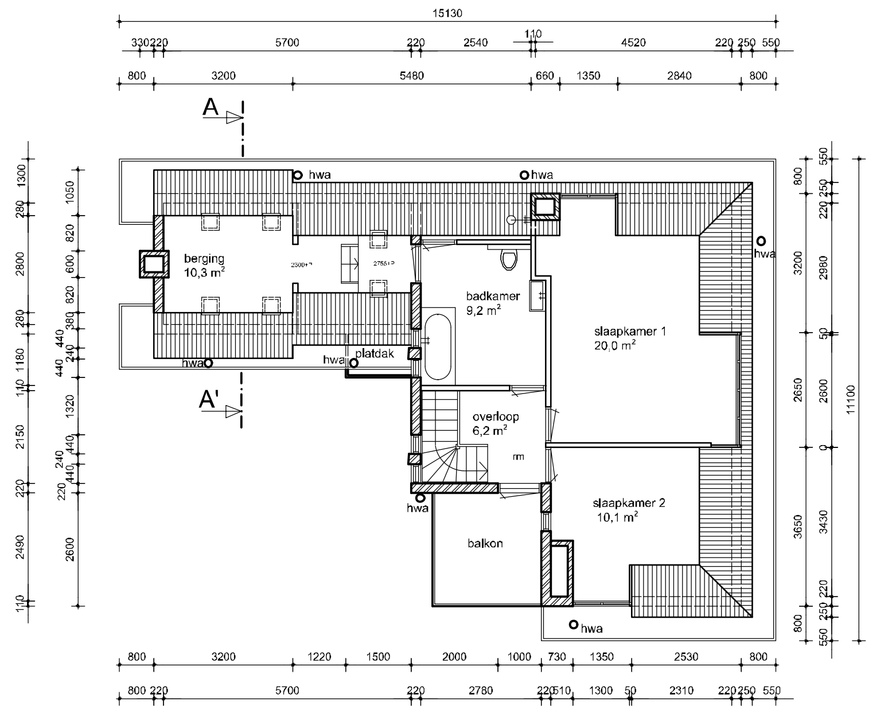

BESTAANDE SITUATIE
EERSTE VERDIEPING
SCHAAL 1:100
GO 55,8 m²

BESTAANDE SITUATIE
AFBEELDINGEN

ALLE MATEN IN HET WERK CONTROLEREN!

RENVOOI

rg	rookgasafvoer	w	wasmachine
mv	mechanische ventilatie	d	droger
vr	ventilatierooster	dv	diepvries
wm	wasmachine		
sl	standleiding		
mk	meterkast		
rm	rookmelder		
kk	koelkast		
hwa	hemelwaterafvoer		
g	gasfornuis		

metselwerk
scheidingswand
entree woning
dakpan
golvend materiaal waarschijnlijk beton

opdrachtgever	Particulier
projectnaam	Bilderdam
projectnummer	21055
projectadres	Bilderdam 24 2451 CW Leimuiden
tekeningnaam	BESTAANDE SITUATIE
tekeningnummer	OV-20073-01
datum	29-06-2021
schaal	1:100
formaat	A1