



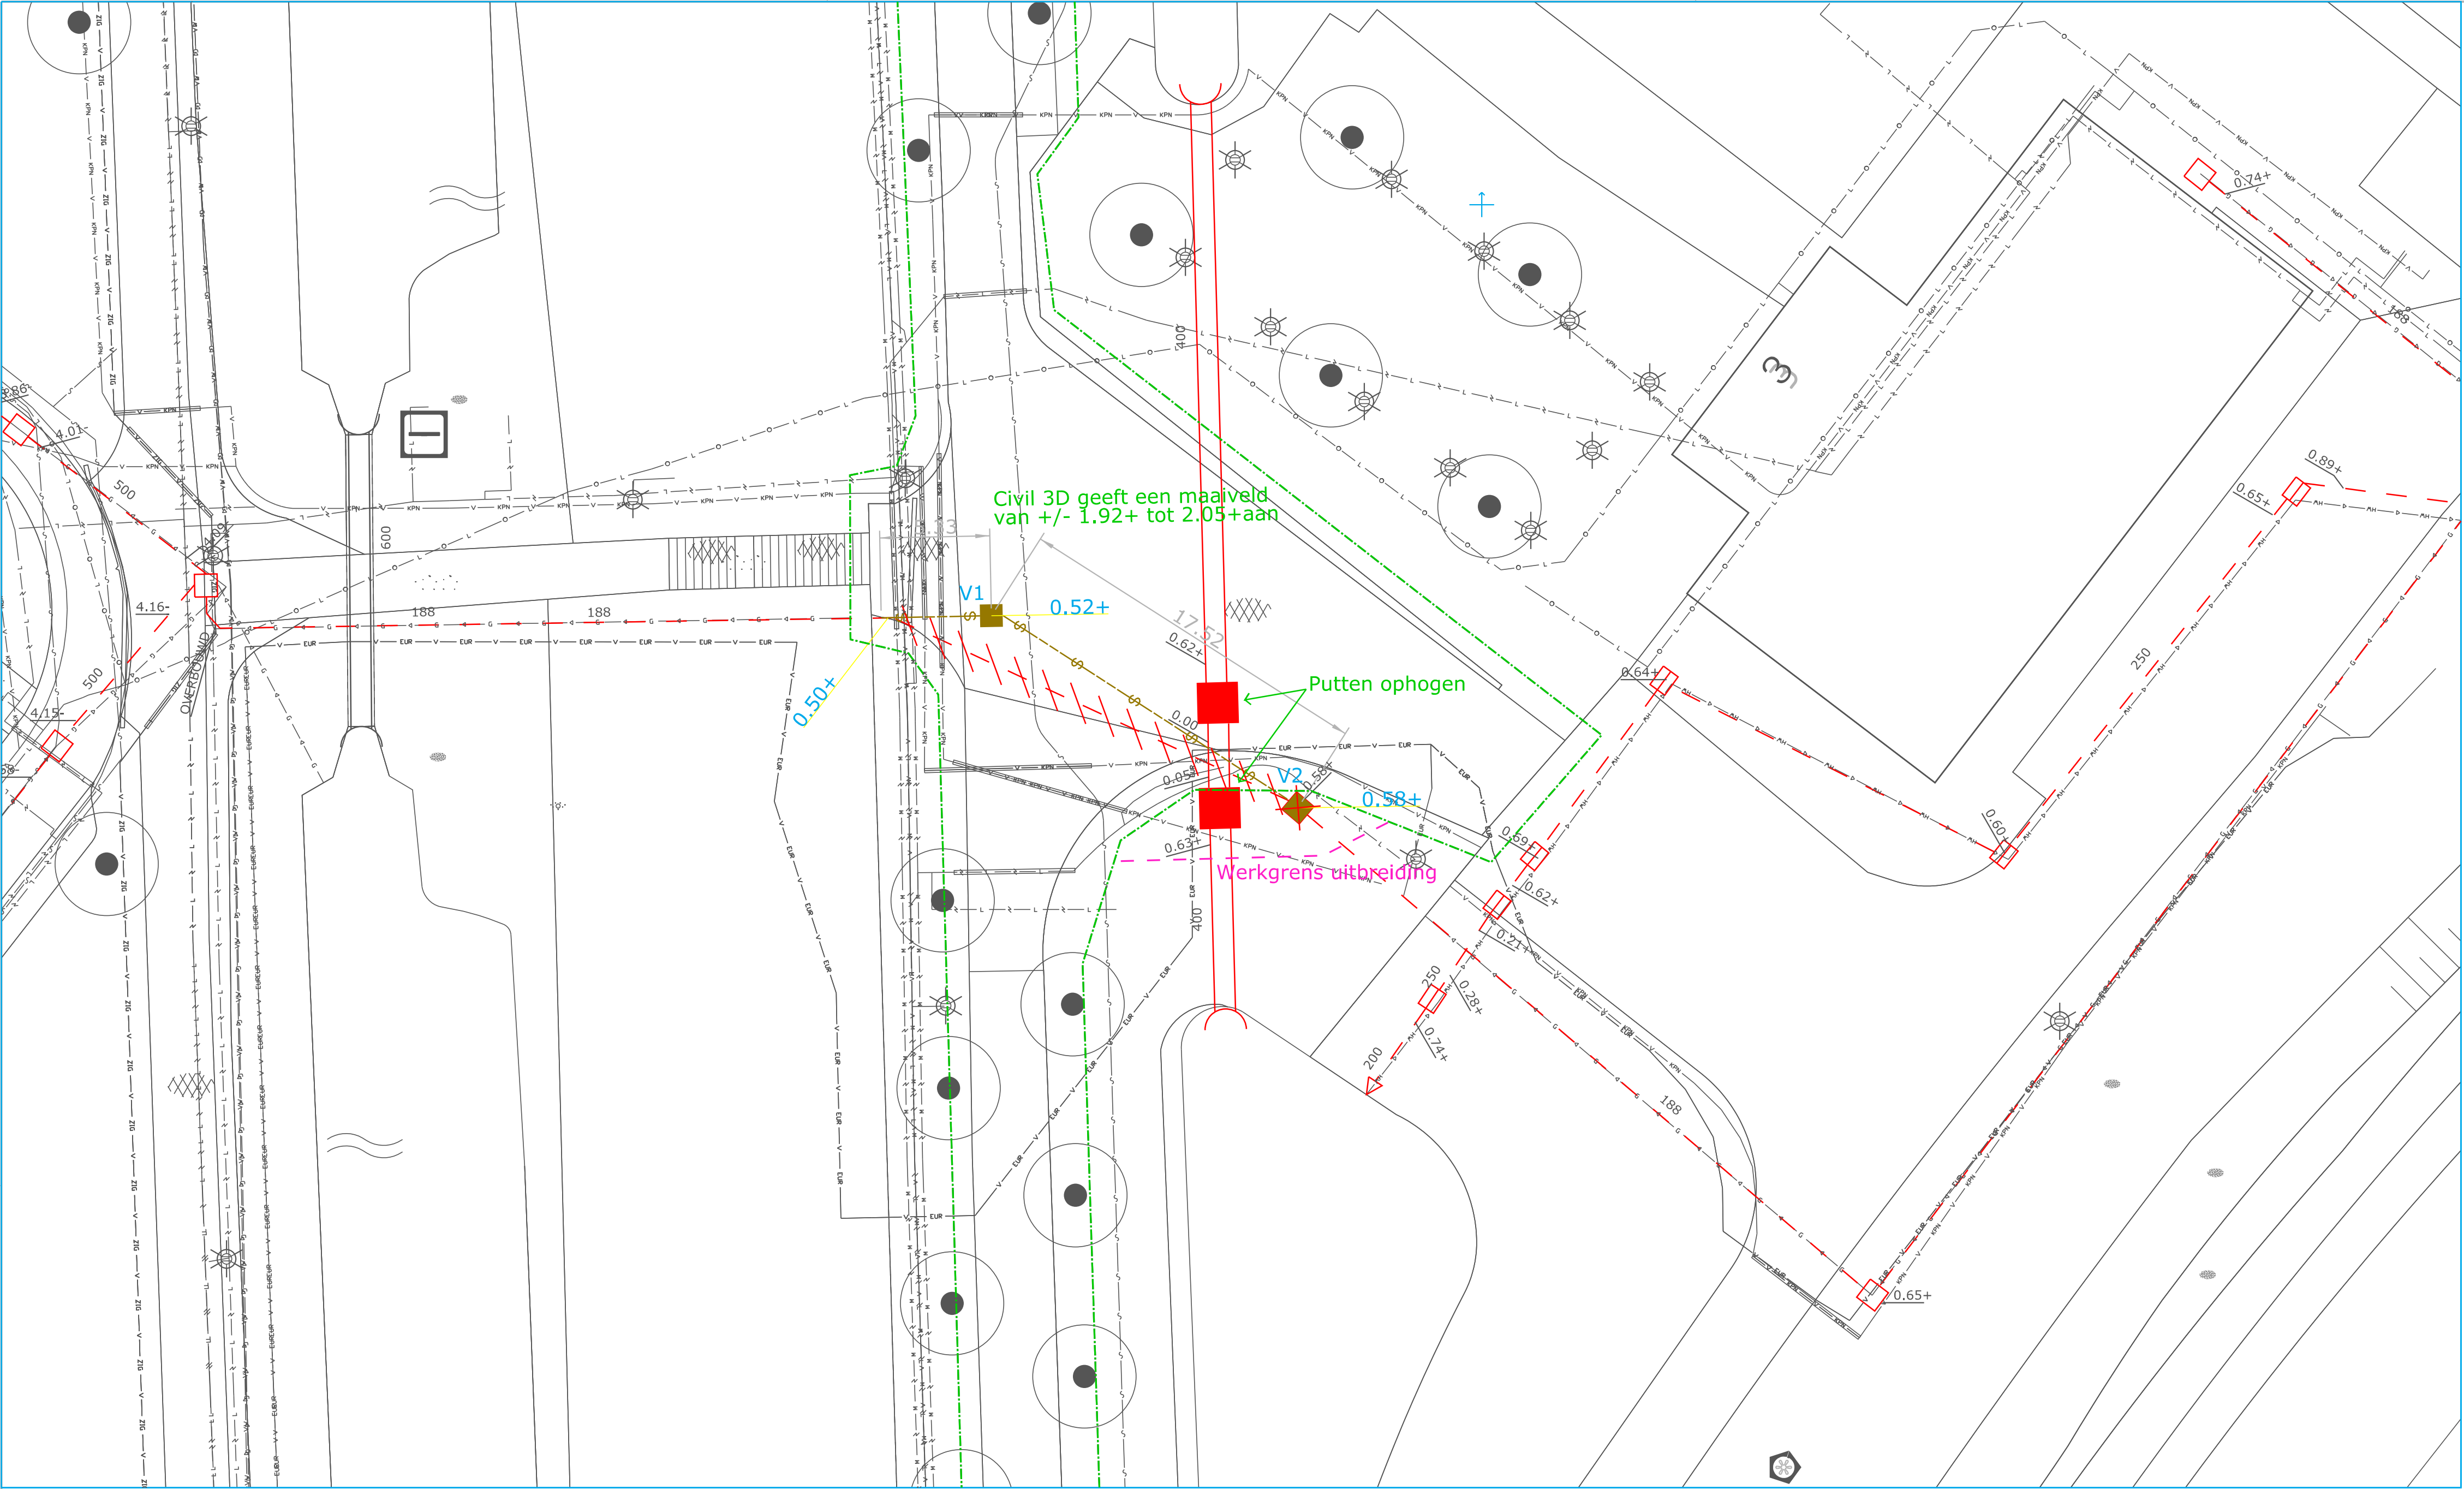

Stadskaart 1:1000

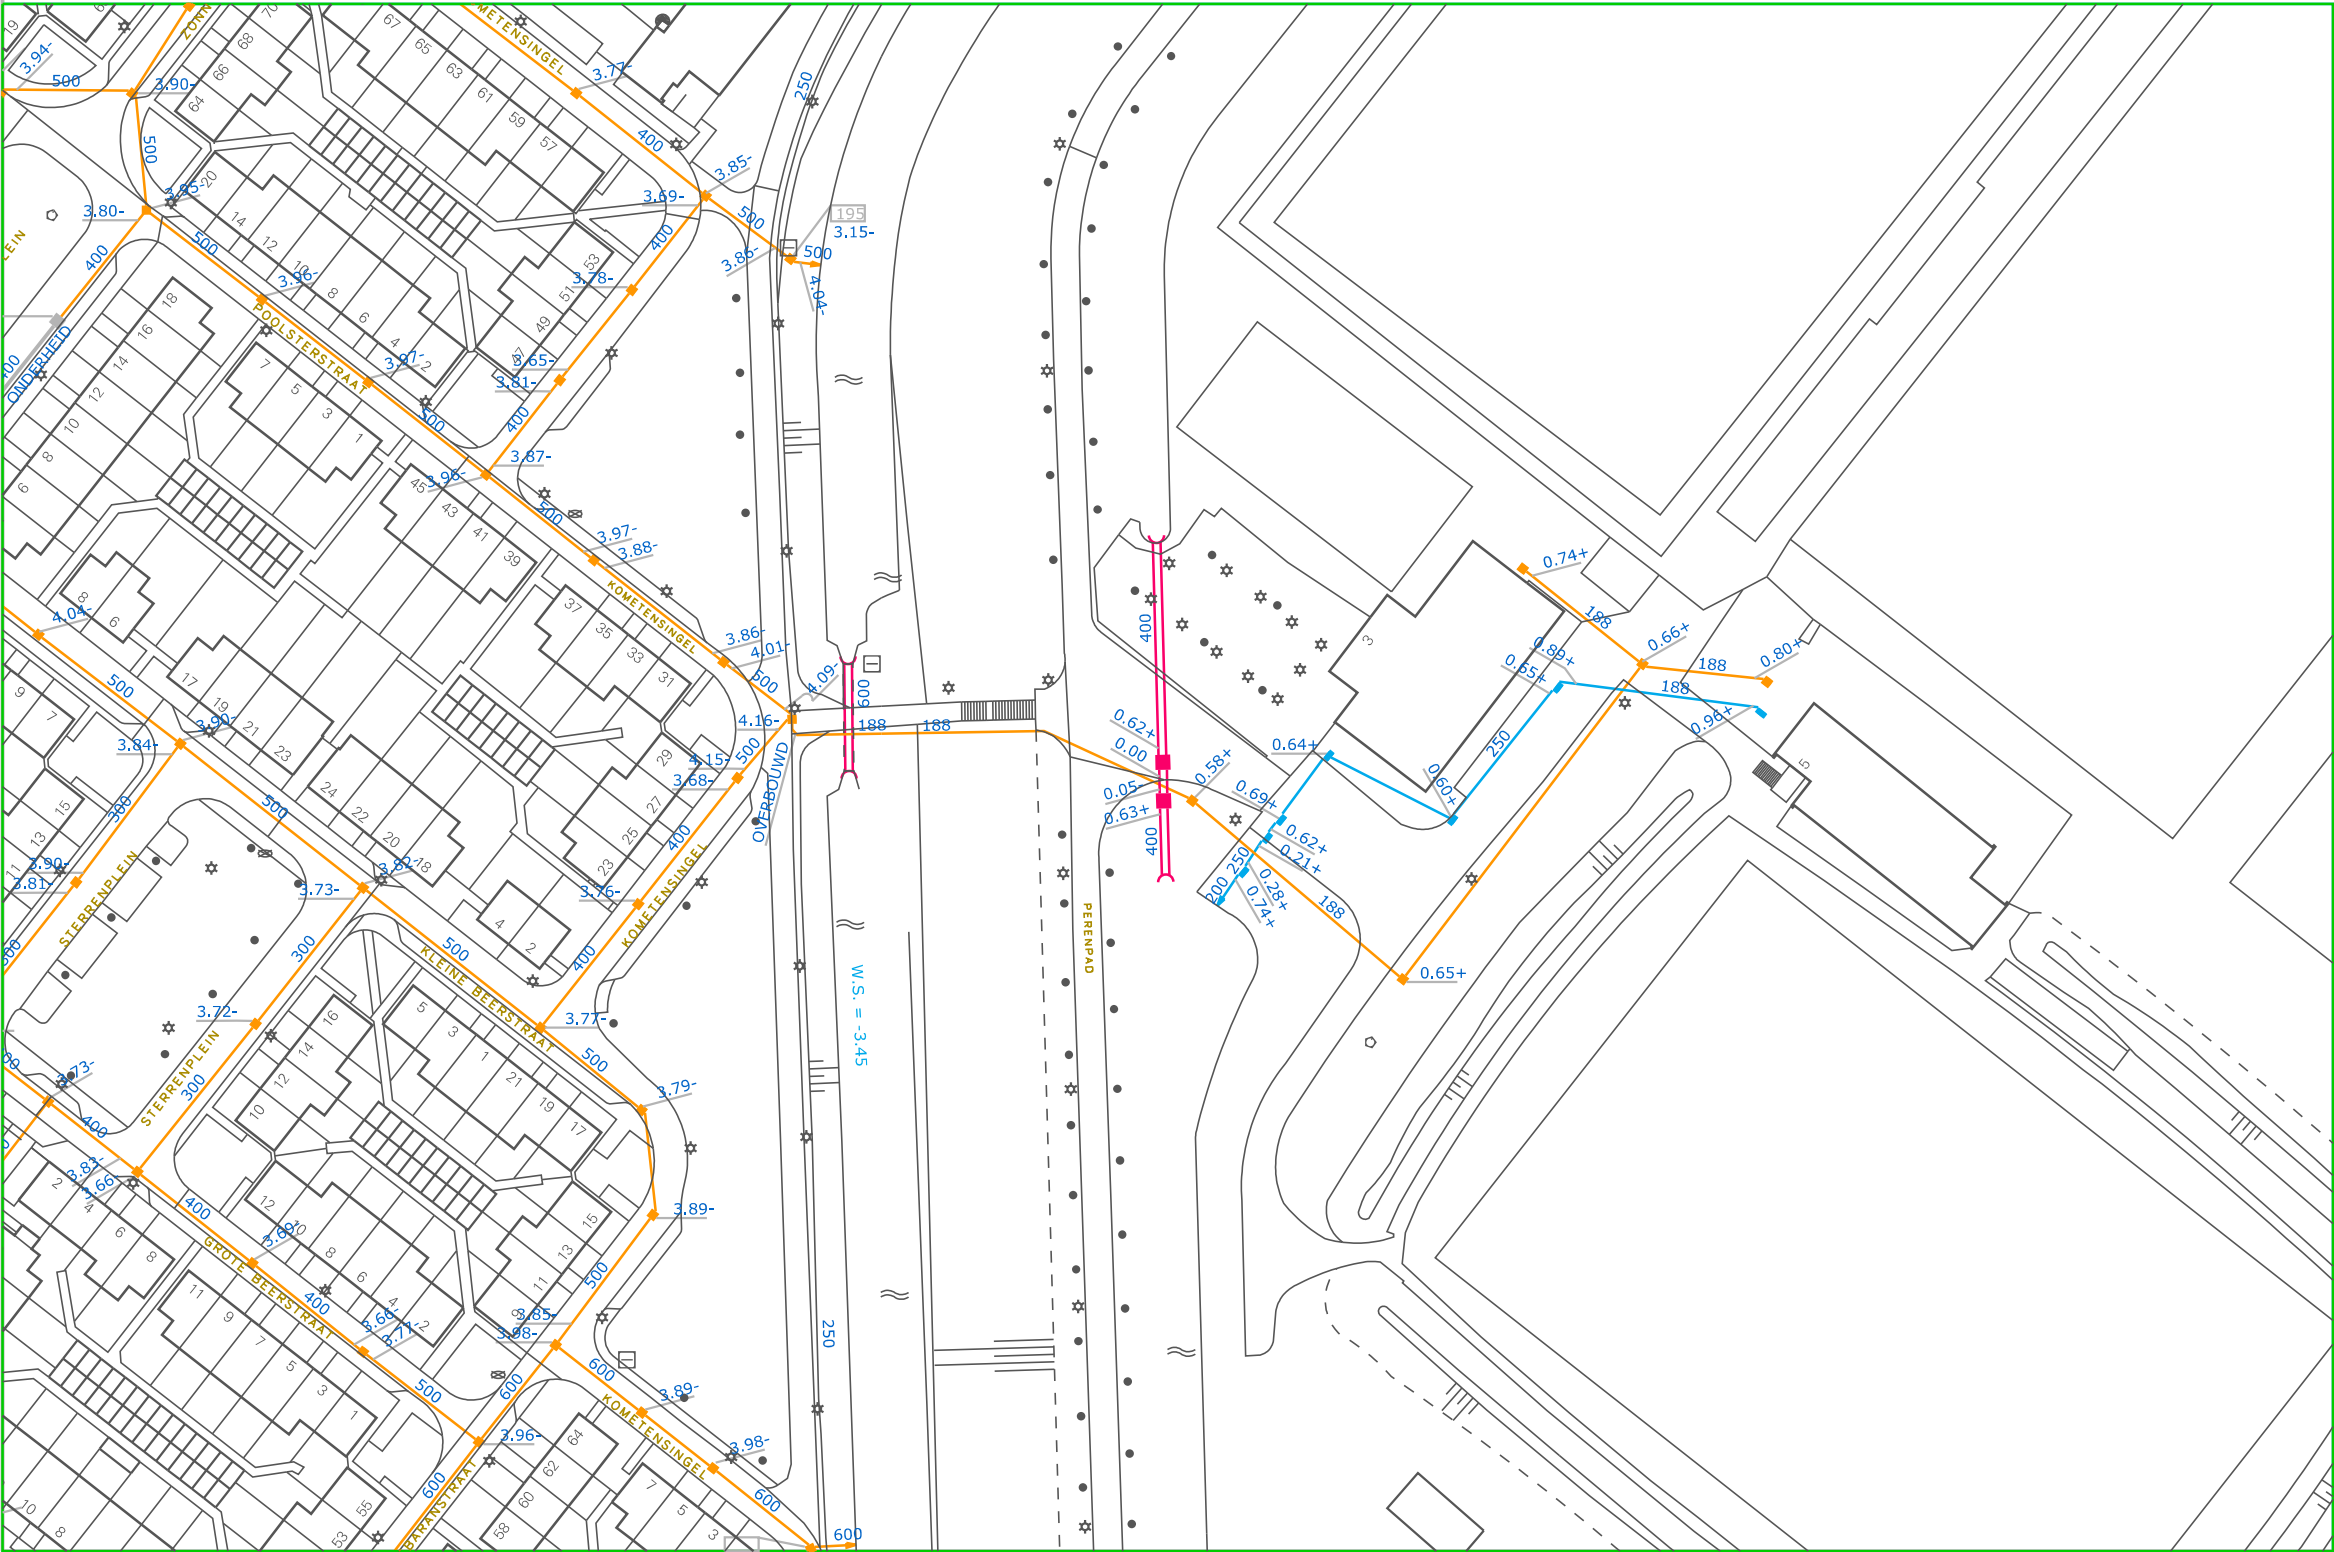


VERKLARING

- BESTAAND V.W.RIOOL/STRAATRIOOL
- BESTAAND R.W.RIOOL
- BESTAAND PUT VAN DUIKER
- BESTAANDE RIOLERING
- BESTAANDE DUIKER
- TE VERVALLEN RIOOLPUT
- OP TE NEMEN RIOOL
- TE PLAATSEN VUILWATERRIOOLPUT/STRAATRIOOLPUT
- TE LEGGEN PVC 200 MM ULTRA-3

PEILMERK NR. 22080007 -1,93 m. t.o.v. N.A.P.  
Kometensingel 52 in gevel t.o. Kometensingel 57  
Bassisschool "De Singel"(x=rechts van de poortmuur)

PEILMERK NR. 22080016 -1,884 m. t.o.v. N.A.P.  
Aldebaranstraat 55 (naast regenpijp)

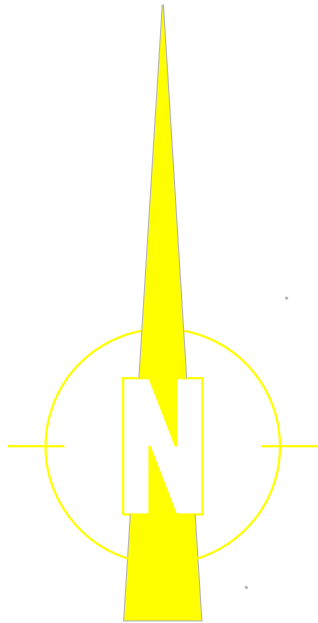

|                                 |              |                             |                           |               |                           |                             |                                   |      |      |
|---------------------------------|--------------|-----------------------------|---------------------------|---------------|---------------------------|-----------------------------|-----------------------------------|------|------|
| HOOGTEMATEN IN M. T.O.V. N.A.P. |              |                             |                           |               |                           |                             |                                   |      |      |
| Stadskrt.: B4/B5                | Wijk nr.: 33 | Bemalingsgebied: 5031       | Coördinaten: 20205965     |               |                           |                             |                                   |      |      |
| WIJZ.                           | D.D.         | OMSCHRIJVING                | GET.                      | GEC.          | WIJZ.                     | D.D.                        | OMSCHRIJVING                      | GET. | GEC. |
|                                 |              |                             |                           |               |                           |                             |                                   |      |      |
| Getekend: J.D. Gaal             | Par.         | Datum: 26-03-2021           | Projectleider: M. Bogaard | Par.          | Gecontroleerd: M. Bogaard | Par.                        | Status tekening: In voorbereiding |      |      |
| Opdrachtgever: E. W. de Bruijne |              | Project nummer: 01.2706-001 | Formaat: A1               | Schaal: 1:200 | Datum uitgifte            | Tekening nummer: Rv12706-01 | Bladnr. 1/1                       |      |      |

Perenpad: Het vervangen van een stuk 200PVC vuilwaterriool en het ophogen van putdeksels.