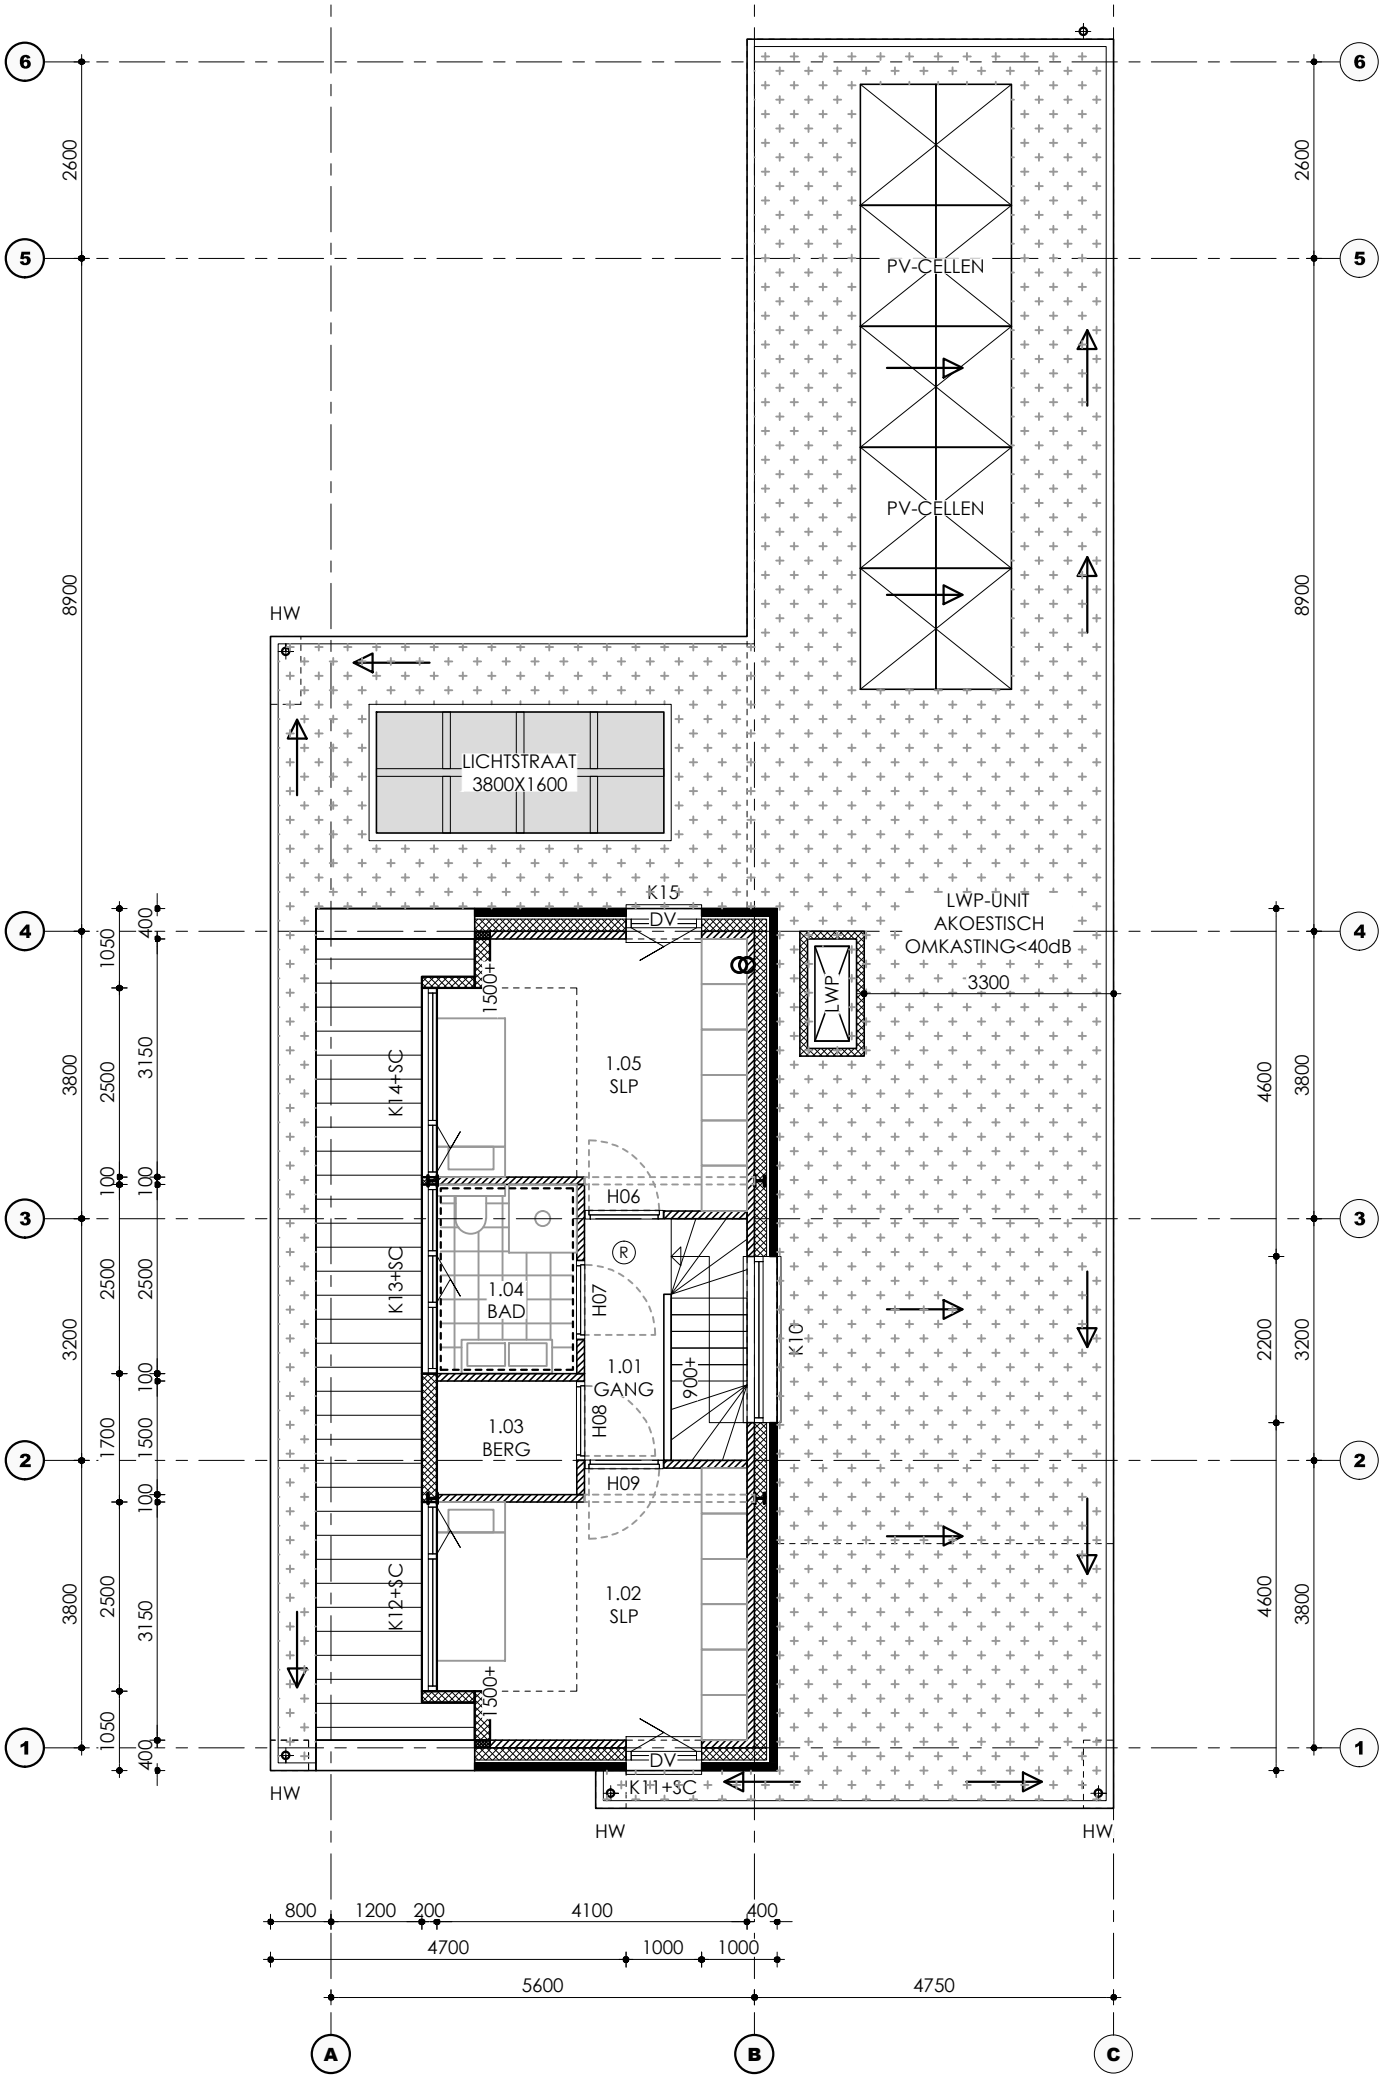

B101: PLATTEGROND 01 VERDIEPING 2900+P