



Metering	1,000	2,000	3,000	4,000	5,000	6,000	7,000	8,000	9,000	10,000	11,000	12,000	13,000	14,000	15,000	16,000	17,000	18,000	19,000	20,000	21,000	22,000	23,000	24,000	25,000	26,000	27,000	28,000	29,000	30,000	31,000	32,000	33,000
Bestaande hoogte	0,198	0,098	-0,315	-0,742	-1,089	-1,295	-1,295	-1,289	-1,359	-1,079	-0,529	-0,529	-0,083	0,386	0,472	0,586	0,889	1,073	0,784	0,148	-0,460	-0,971	-1,089	-0,885	-0,754	-0,880	-1,071	-1,144	-1,144	-1,162	-1,159	-1,151	-1,129

Profiel 6-6
Schaal 1:100

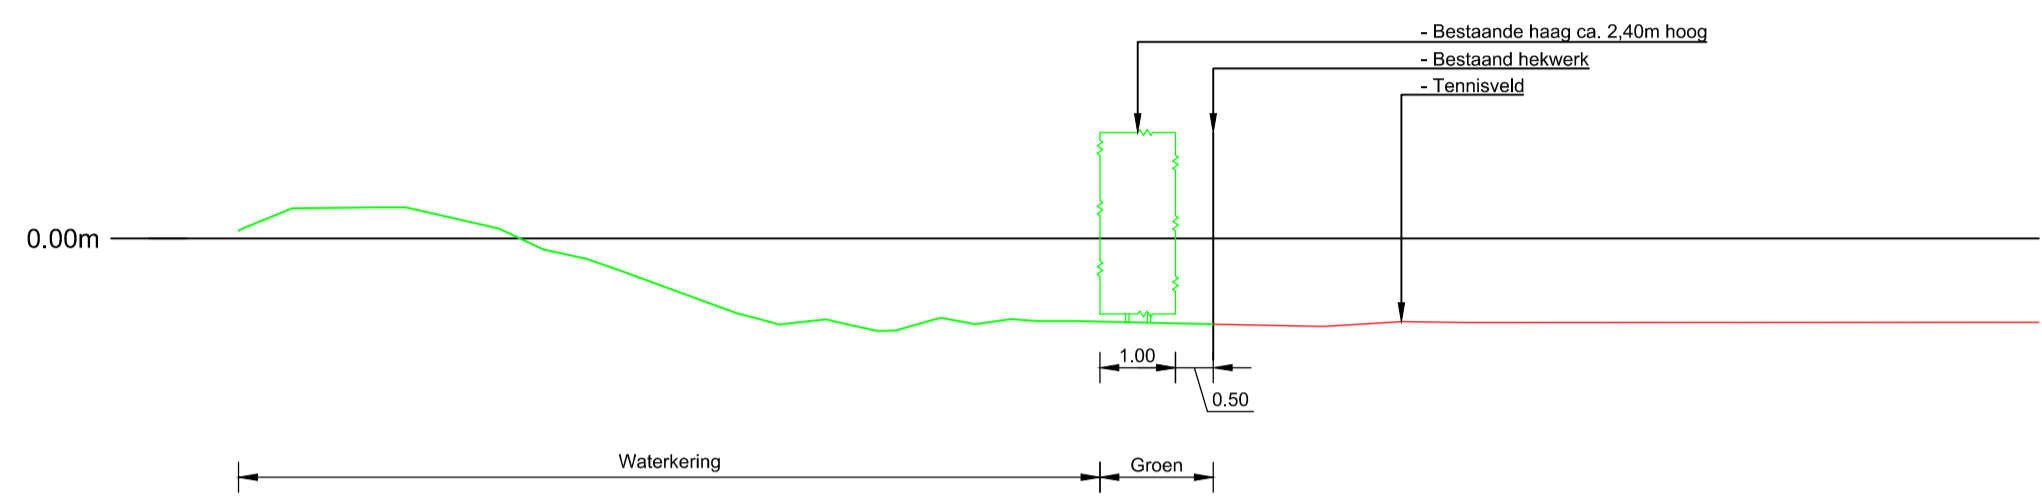

Metering	1,000	2,000	3,000	4,000	5,000	6,000	7,000	8,000	9,000	10,000	11,000	12,000	13,000	14,000	15,000	16,000	17,000	18,000	19,000	20,000	21,000	22,000	23,000	24,000	
Bestaande hoogte	0,388	0,419	0,273	-0,045	-0,324	-0,705	-1,041	-1,079	-1,184	-1,127	-1,092	-1,119	-1,132	-1,152	-1,138	-1,119	-1,116	-1,116	-1,116	-1,114	-1,114	-1,114	-1,114	-1,112	-1,112

Profiel 7-7
Schaal 1:100

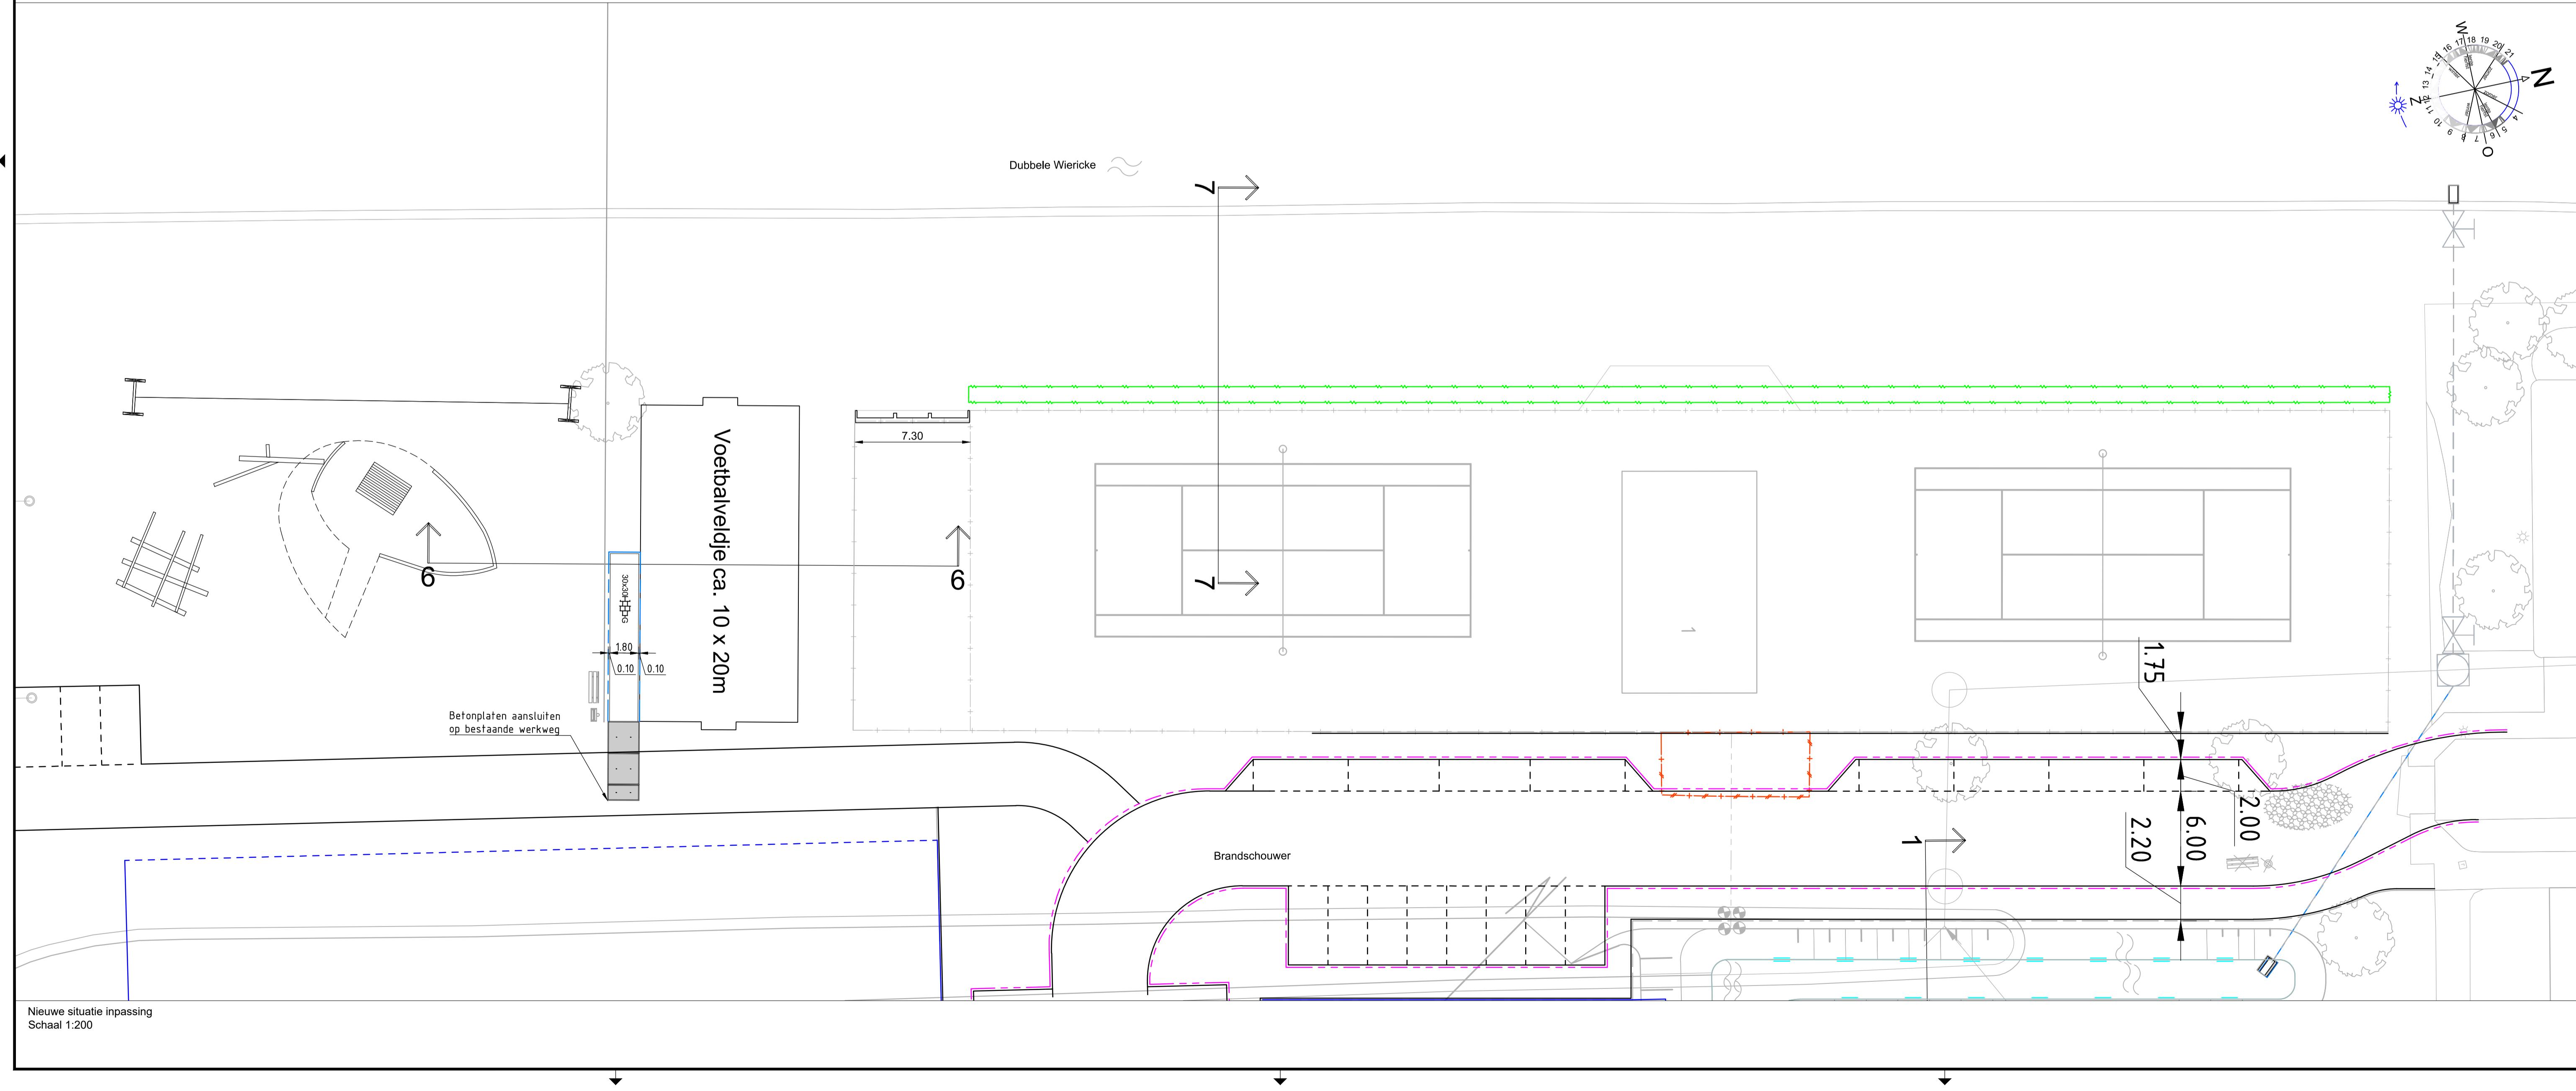

Nieuwe situatie inpassing
Schaal 1:200

- Verklaring:**
- Bestaande situatie
 - Bestaande haag ca. 2,40m hoog
 - Bestaand hekwerk
 - Bestaande boom
 - Te verplaatsen kabelbaan
 - Aanbrengen betonstraatstenen blokverband; keifmaat; grijs
 - Aanbrengen opsluitband 100x200mm
 - Aanbrengen trottoirband 130/150x250mm
 - Langsparkeervak 2x6m

Gemeente Bodegraven-Reeuwijk
 Postadres: Postbus 401
 2410 AK Bodegraven
 Bezoekadres: Raadhuisplein 1
 2411 BD Bodegraven
 tel: 01173 522522
 info@bodegraven-reeuwijk.nl

Versie	Datum	Getekend	Omschrijving	Gecontroleerd	Goedgekeurd
4					
3					
2					
1	01-06-2021	W. Nieuwland	Tekening aangepast n.a.v. overleg met HHSK		
0	26-04-2021	G. van Alphen	Concept		

Gemeente Bodegraven-Reeuwijk
Wijde Wiericke, Nieuwerbrug
 Onderwerp: Hekwerk en voetpad tennisvereniging
 Onderdeel: Nieuwe situatie
 Behoort bij: Bestek 04683.OR.B.20.001

cah infra
 Koperstager 7
 2631 PK Noordorp
 t: 015 - 251 20 10
 e: info@cah-infra.nl
 w: www.cah-infra.nl

Projectleider: R. Hart
 Status: CONCEPT
 Formaat: A1 verl. 1050
 Schaal: 1:100 / 1:200
 Tekeningnummer: 2020-013-B-NS-01
 Versie: 1.0