


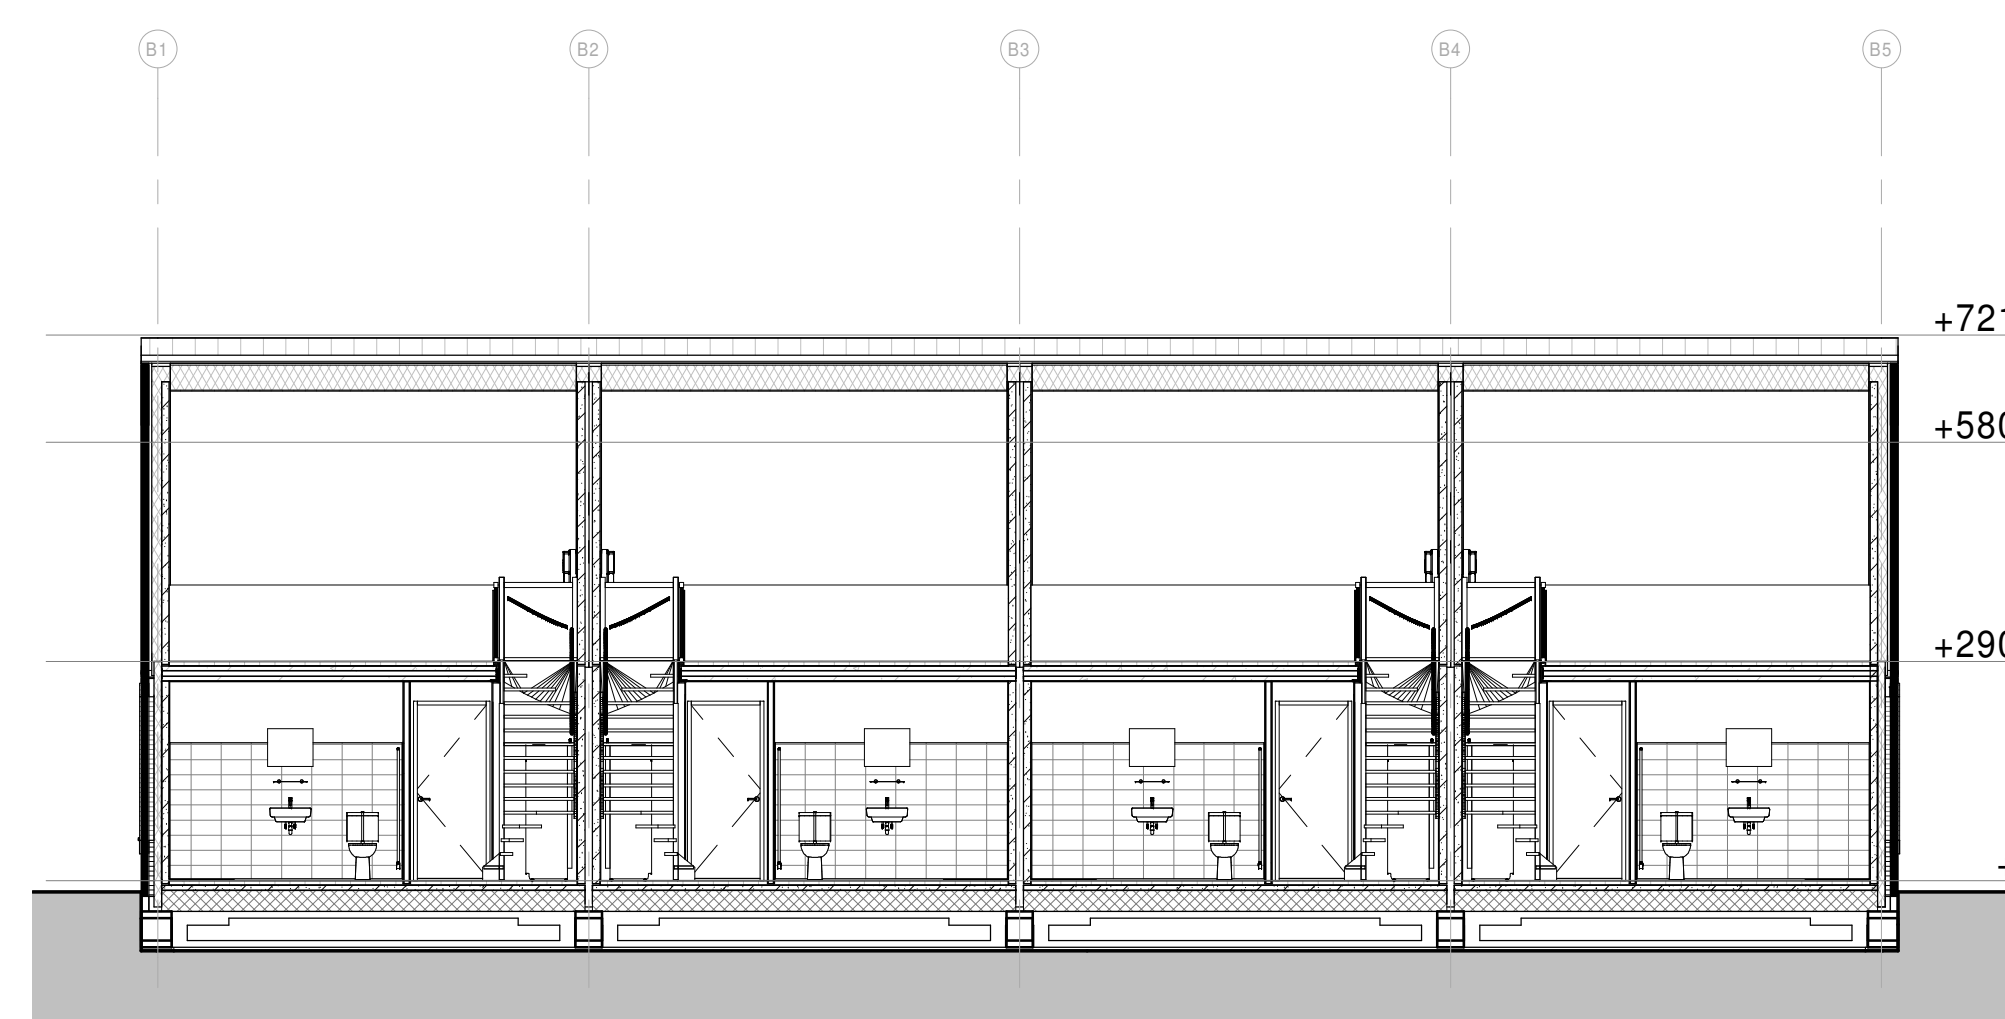
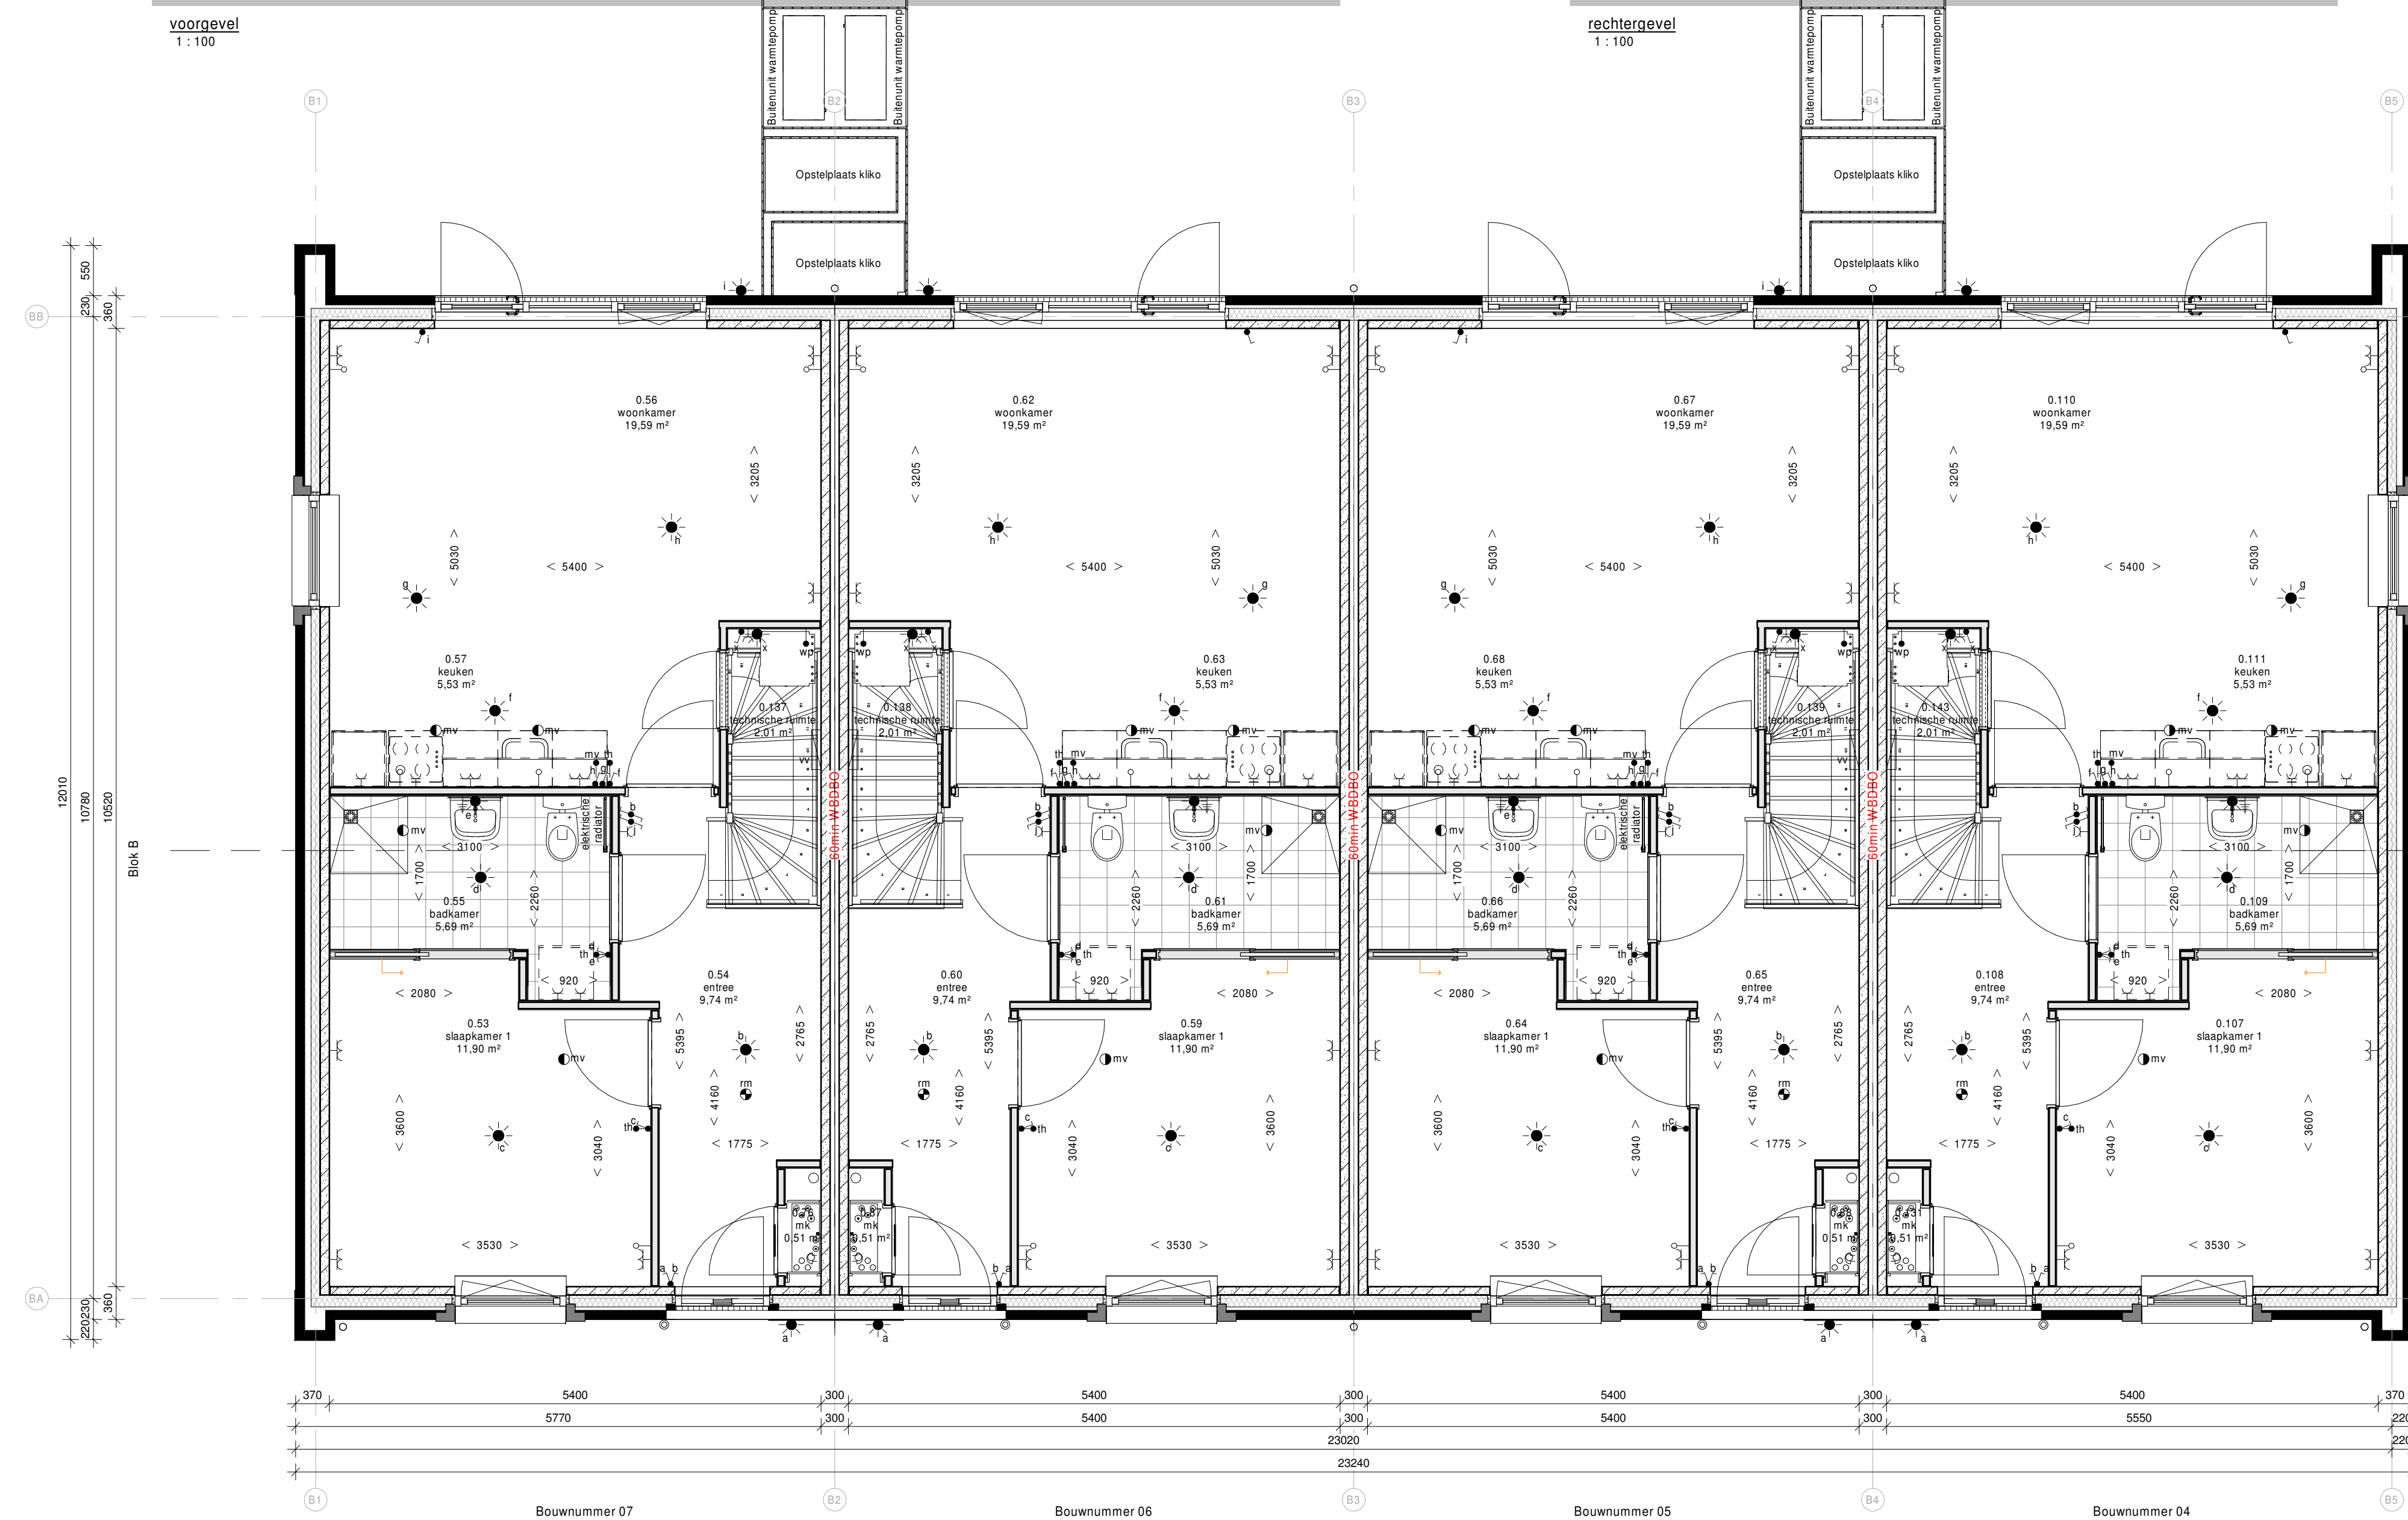
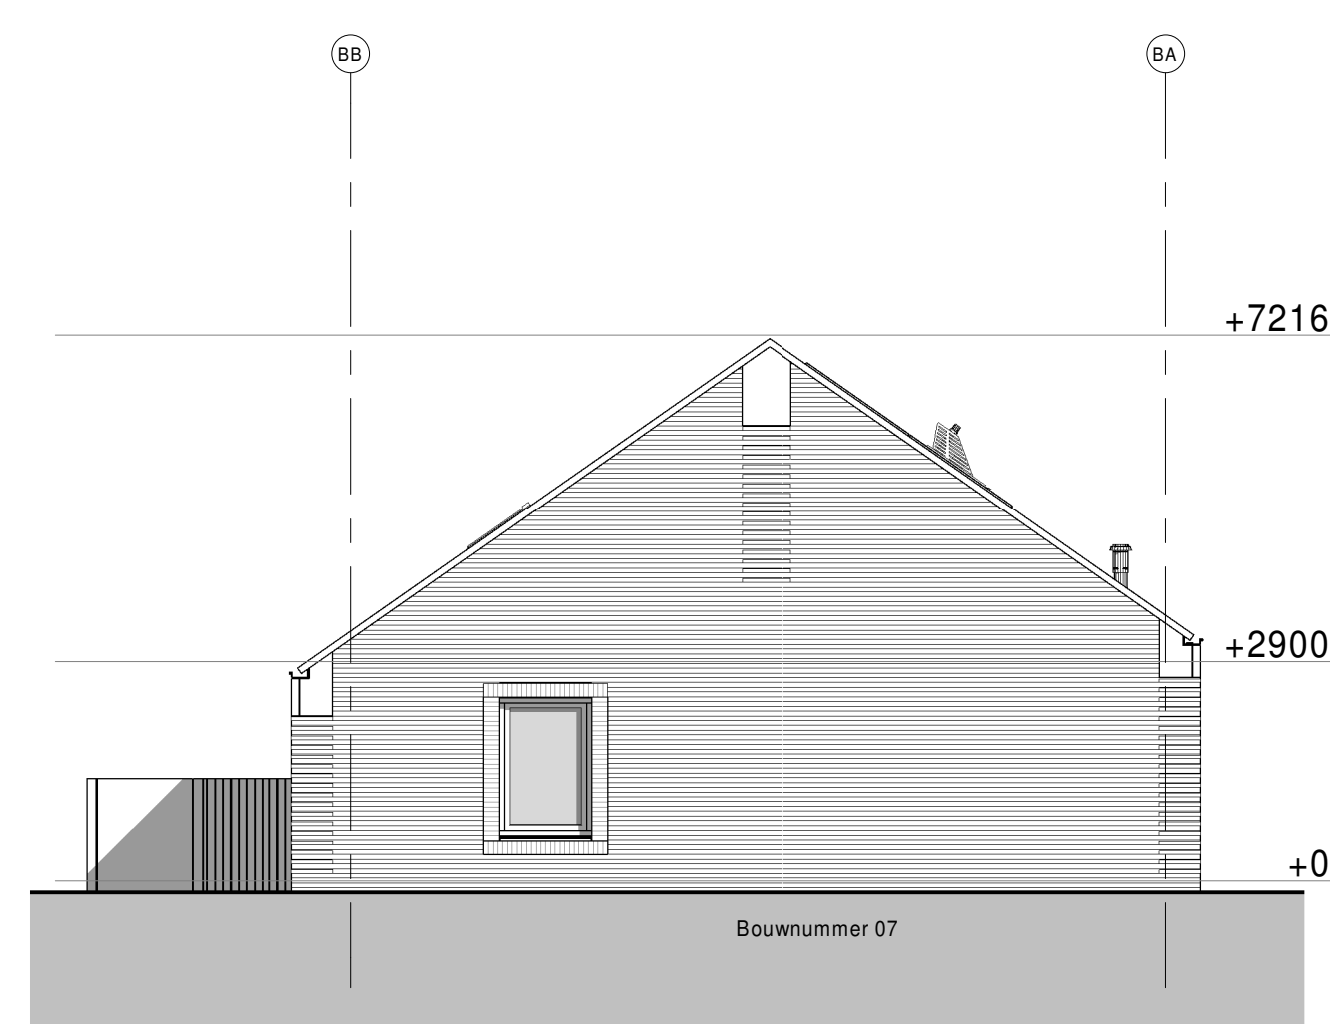


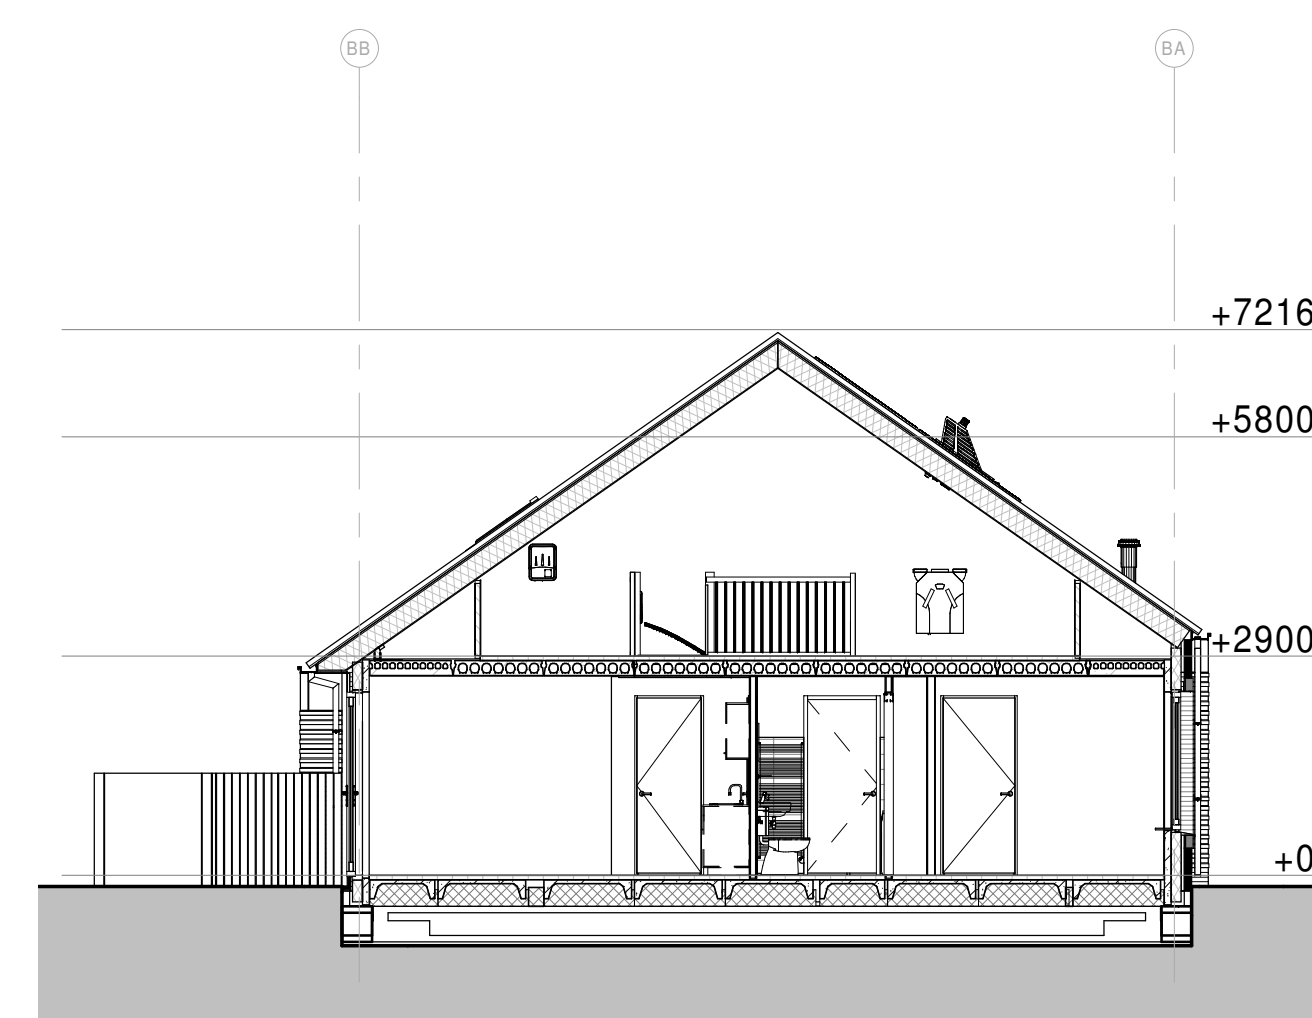

doorsnede A-A
1 : 100

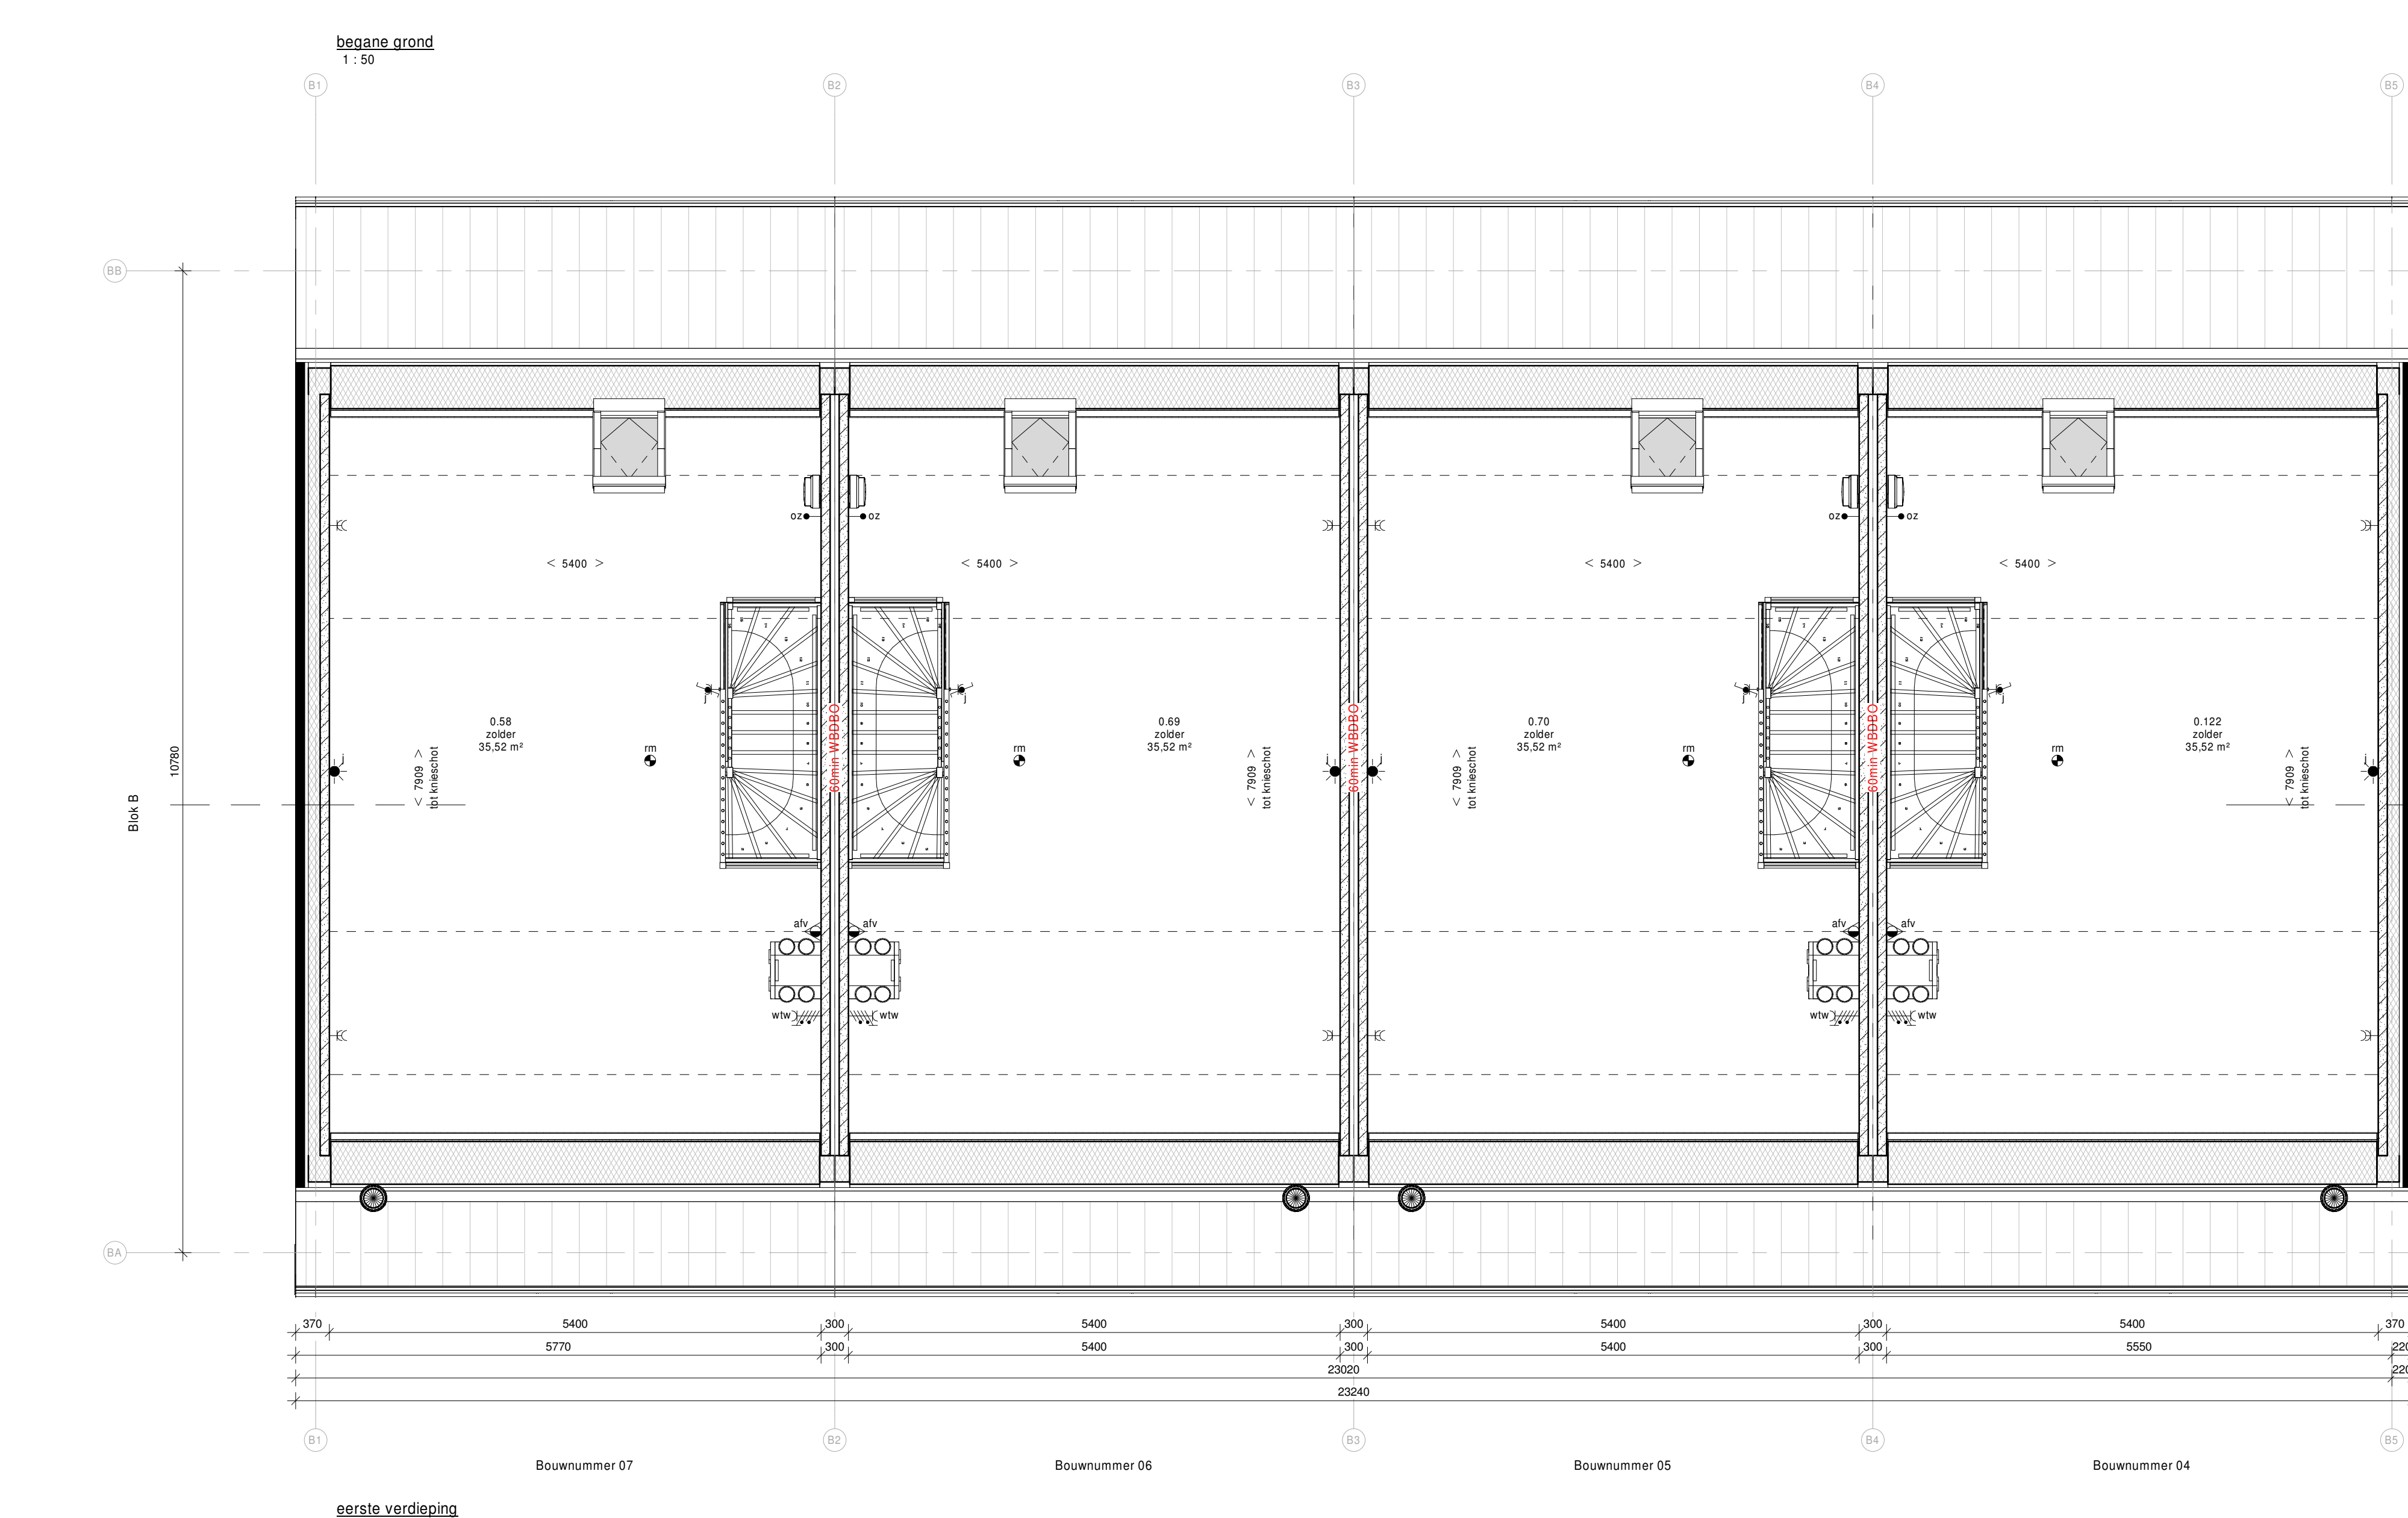

doorsnede B-B
1 : 100

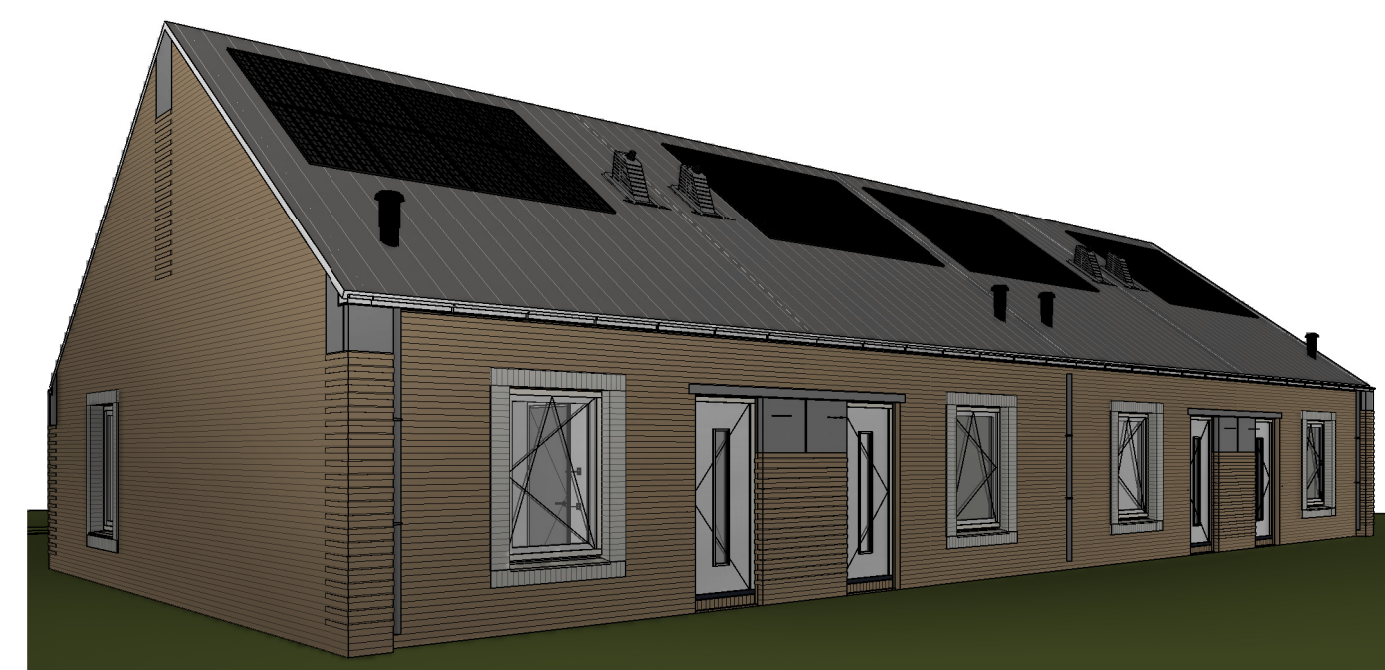

3D vco