



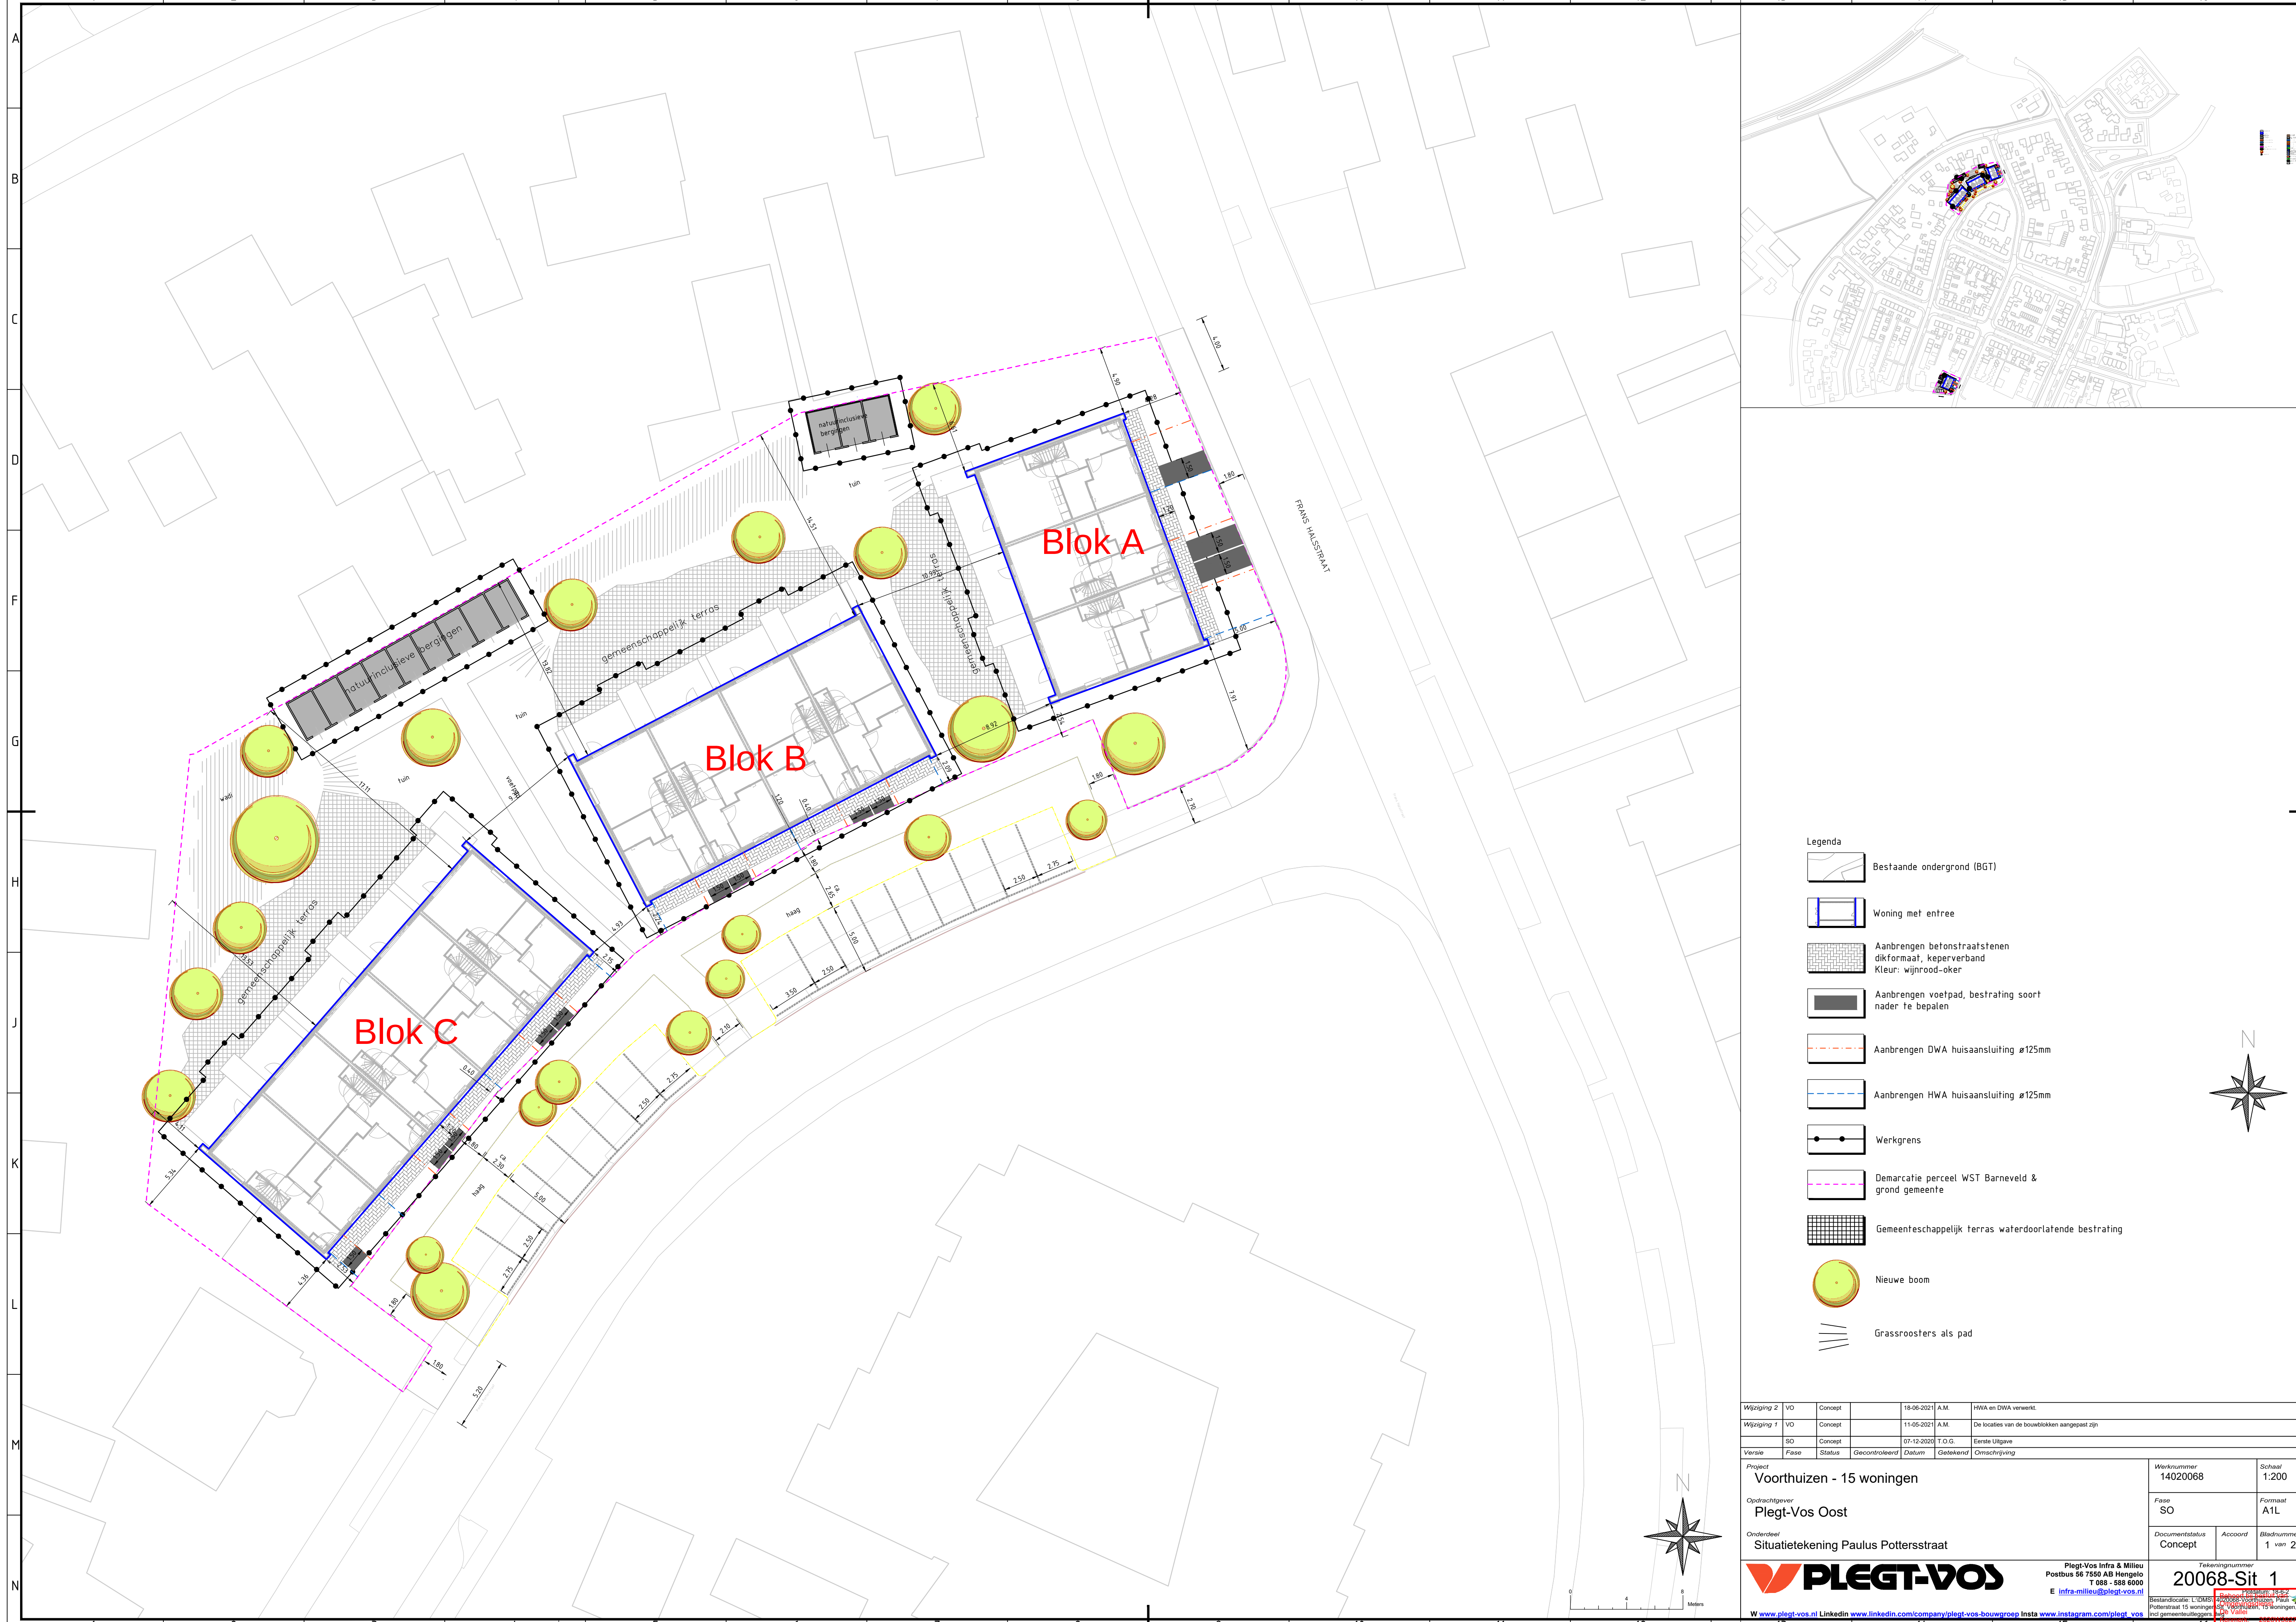

- Legenda
- Bestaande ondergrond (BGT)
 - Woning met entree
 - Aanbrengen betonstraatstenen
dikformaat, keperverband
Kleur: wijnrood-okker
 - Aanbrengen voetpad, bestrating soort
nader te bepalen
 - Aanbrengen DWA huisaansluiting ø125mm
 - Aanbrengen HWA huisaansluiting ø125mm
 - Werkgrens
 - Demarcatie perceel WST Barneveld &
grond gemeente
 - Gemeenschappelijk terras waterdoorlatende bestrating
 - Nieuwe boom
 - Grassroosters als pad

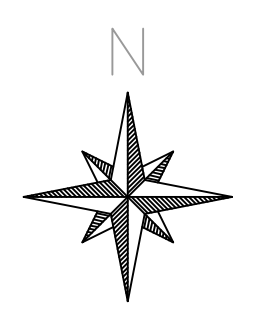

Wijziging 2	VO	Concept		18-06-2021	A.M.	HWA en DWA verwerkt.
Wijziging 1	VO	Concept		11-05-2021	A.M.	De locaties van de bouwblokken aangepast zijn
	SO	Concept		07-12-2020	T.O.G.	Eerste Uitgave
Versie	Fase	Status	Gecontroleerd	Datum	Getekend	Omschrijving
Project						
Voortuizen - 15 woningen						
Opdrachtgever						
Plegt-Vos Oost						
Onderdeel						
Situatietekening Paulus Pottersstraat						
Plegt-Vos Infra & Milieu Postbus 56 7500 AB Hengelo T 090 - 528 6000 E infra-milieu@plegt-vos.nl			Tekeningnummer		20068-Sit 1	
W www.plegt-vos.nl LinkedIn www.linkedin.com/company/plegt-vos-bouwgroep Insta www.instagram.com/plegt_vos			Bestandsoort: L'OMG Postbus 15 wijk 15-16 Ind gemeente/leiders		15-07-2021	