

Renvooi algemeen

Alle gevelkozijnen, -ramen en -deuren voorzien van isolerende dubbele beglazing.

Alle gevelkozijnen, -ramen en -deuren inbraakwerend uitvoeren volgens bouwbesluit afdeling 2.25 en NEN 5087 en NEN 5096.

Hoogteverschillen bij aansluitingen vloeren c.q. bestratingen en onderdorpels < 20mm volgens bouwbesluit afdeling 4.2.

Open stootvoegen voorzien van stootvoegroosters i.v.m. geringe ratten / muizen.

Hoofdraagconstructie 60 minuten brandwerend uitvoeren.

Houtconstructies



Alle houtconstructies worden uitgevoerd in standaard bouw hout, Europees naaldbout, kwaliteitsklasse C18.

Verankeringen met standaard handelsmodel ankers.

Riolering

Riolering diameters en uitvoering conform NEN 3215 en NPR 3216.

Binnen- en buitenriolering uitvoeren in dikwandig PVC, komokeur, uitvoeren volgens NEN 2672.

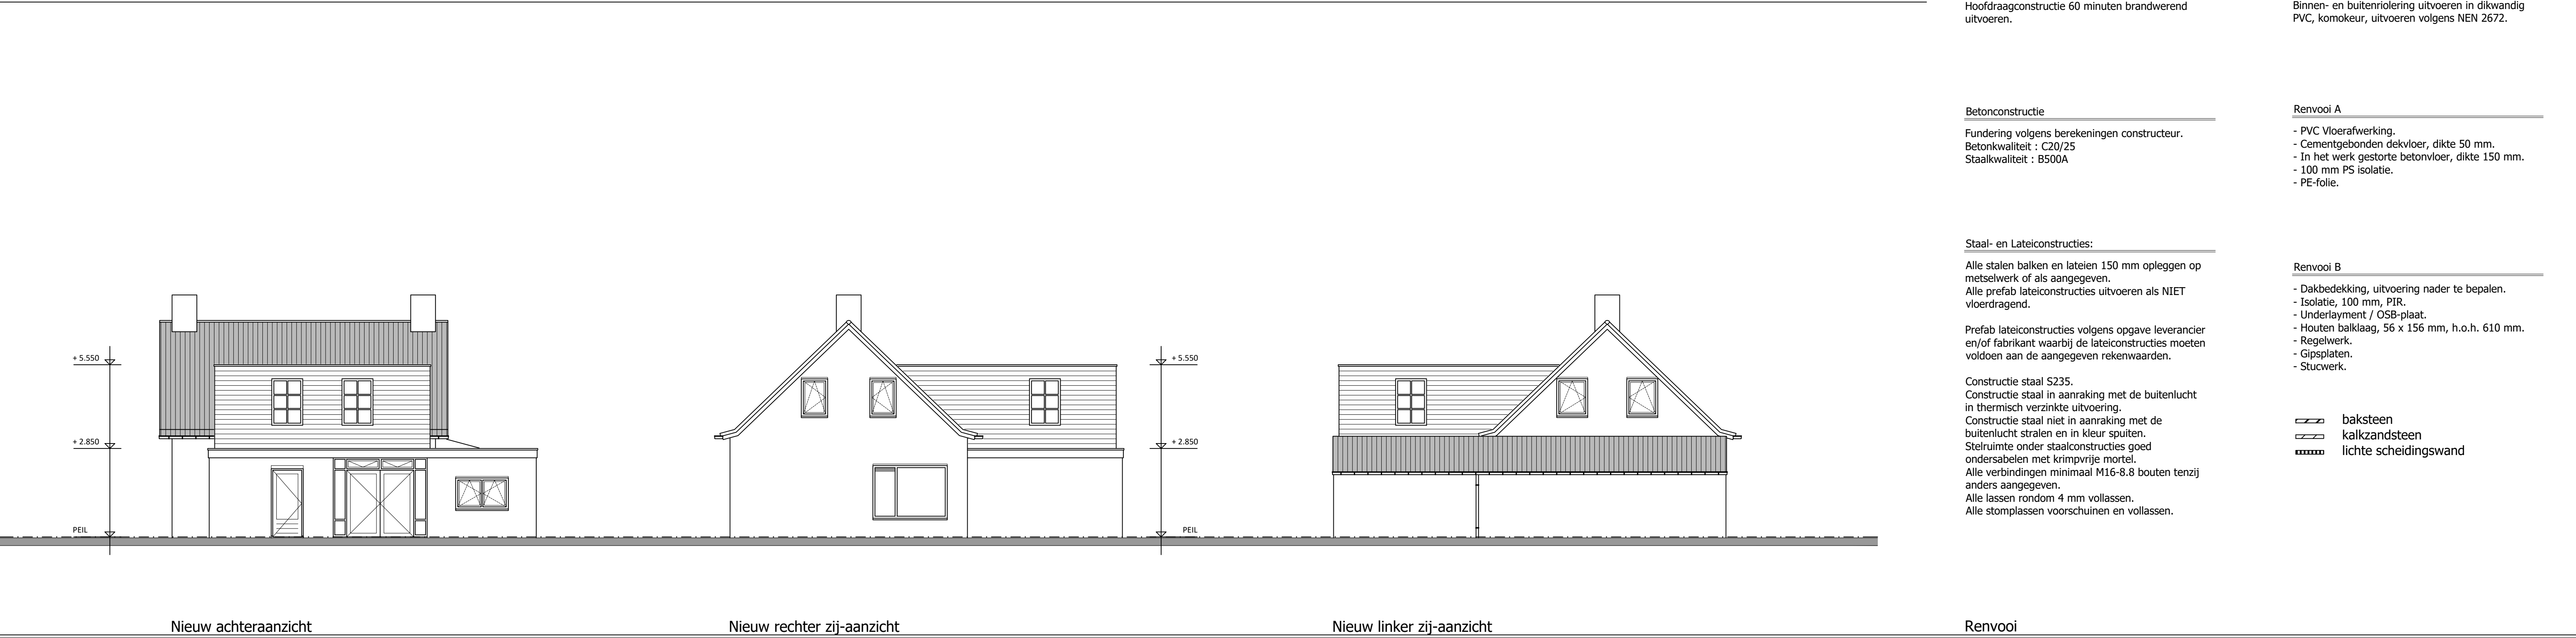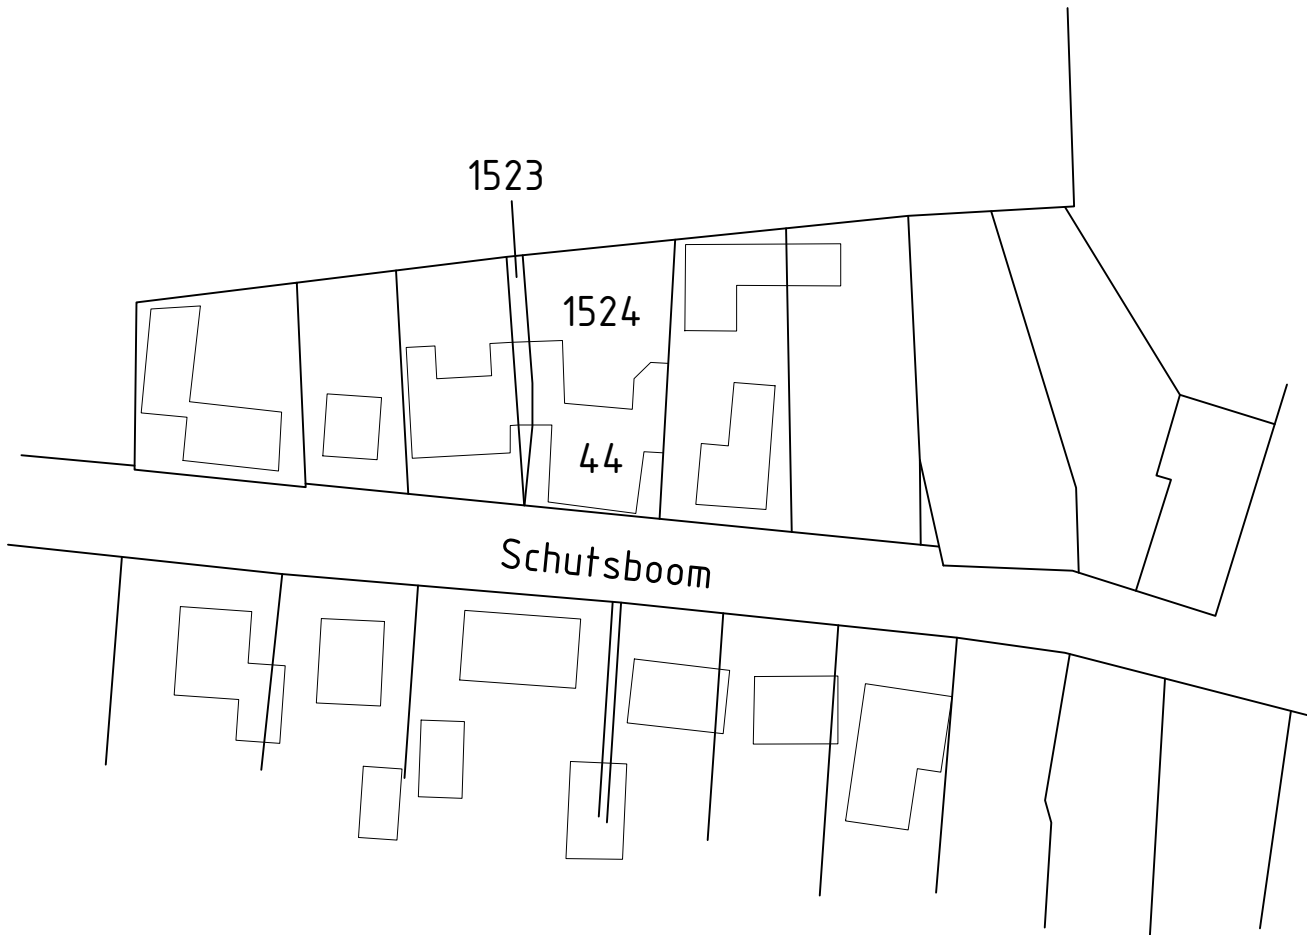

Betonconstructie

Fundering volgens berekeningen constructeur.

Betonkwaliteit : C20/25

Staalkwaliteit : B500A

Staal- en Lateiconstructies:

Alle stalen balken en lateien 150 mm opleggen op metselwerk of als aangegeven.

Alle prefab lateiconstructies uitvoeren als NIET vloerdragend.

Prefab lateiconstructies volgens opgave leverancier en/of fabrikant waarbij de lateiconstructies moeten voldoen aan de aangegeven rekenwaarden.

Constructie staal S235.

Constructie staal in aanraking met de buitenlucht in thermisch verzinkte uitvoering.

Constructie staal niet in aanraking met de buitenlucht stralen en in kleur spuiten.

Stelruimte onder staalconstructies goed ondersabelen met krimprijke mortel.

Alle verbindingen minimaal M16-8.8 bouten tenzij anders aangegeven.

Alle lassen rondom 4 mm vollassen.

Alle stomplassen voorschuin en vollassen.

Renvooi A

- PVC Vloerafwerking.
- Cementgebonden dek vloer, dikte 50 mm.
- In het werk gestorte betonvloer, dikte 150 mm.
- 100 mm PS isolatie.
- PE-folie.


Renvooi B

- Dakbedekking, uitvoering nader te bepalen.
- Isolatie, 100 mm, PIR.
- Underlayment / OSB-plaat.
- Houten balklaag, 56 x 156 mm, h.o.h. 610 mm.
- Regelwerk.
- Gipsplaten.
- Stucwerk.

█ baksteen

█ kalkzandsteen


█ lichte scheidingwand

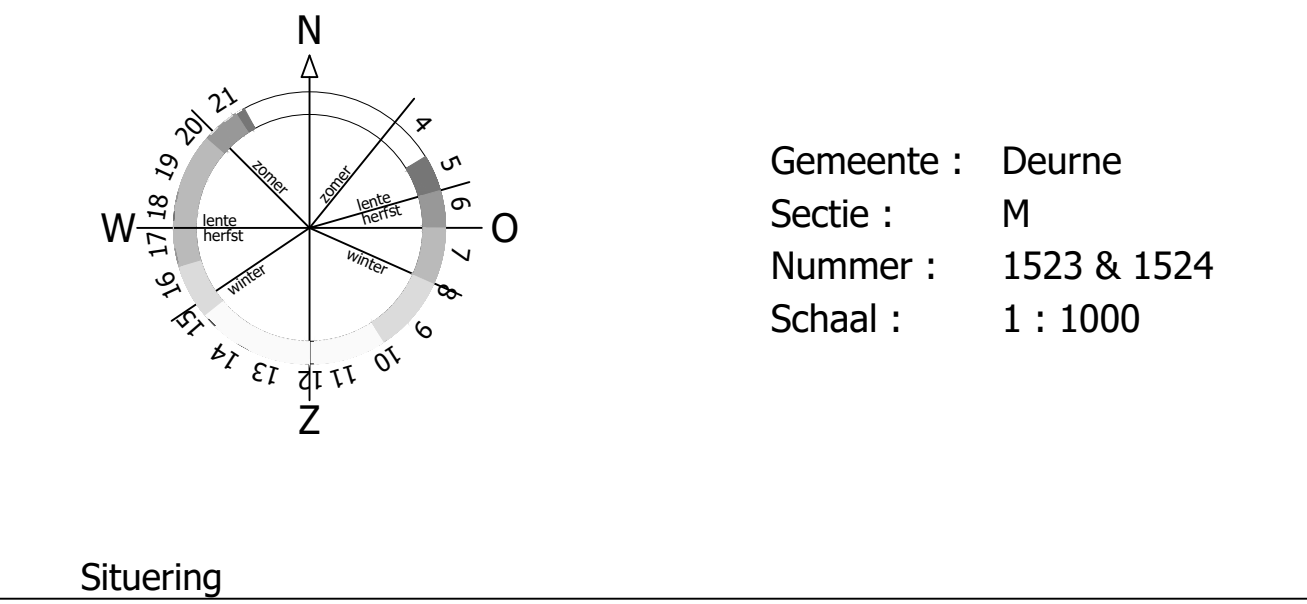

Situering

Hout-, staal-, betonconstructies volgens berekeningen constructeur.

Alle maten in het werk te controleren.

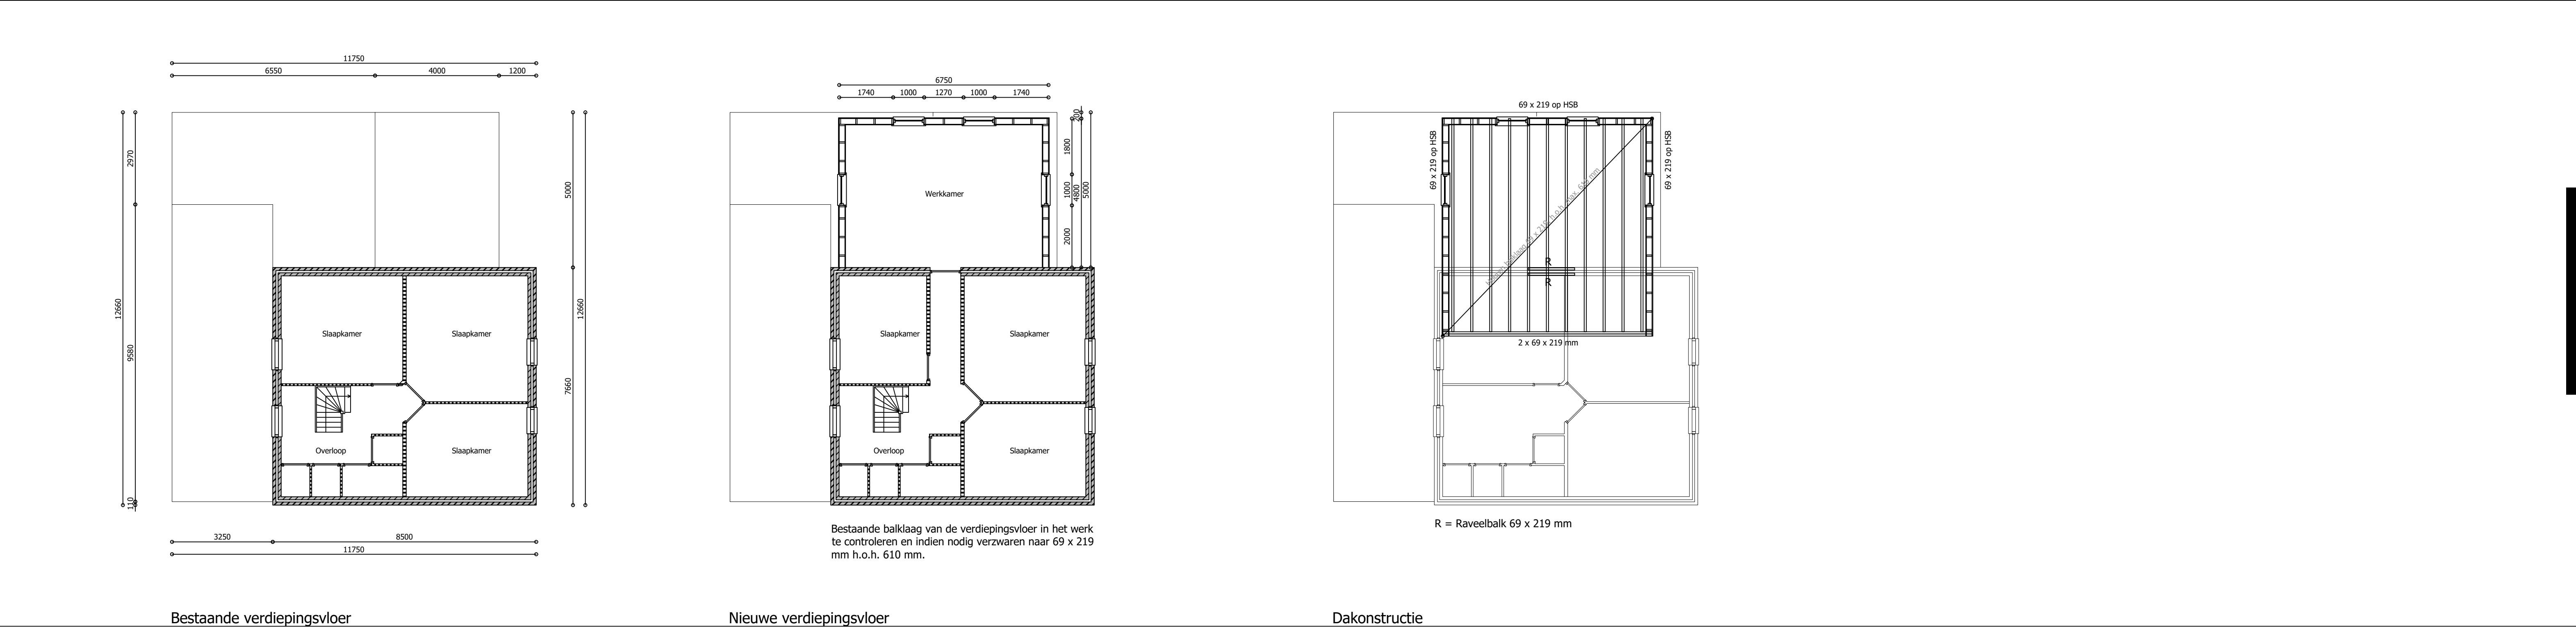

VERGUNNINGSAANVRAAG



Werk :	Verbouwing woonhuis te Deurne Schutsboom 44, 5751 JB, Deurne
Opdrachtgever :	Schutsboom 44, 5751 JB, Deurne
Omschrijving :	Gevelaanzichten & plattegronden
Getekend :	Datum : 23-06-2021
Formaat :	1050 x 594 mm
Gewijzigd :	07-07-2021
File :	2129/2129-G000.dwg
Schaal :	1:100
2129 G.01	