
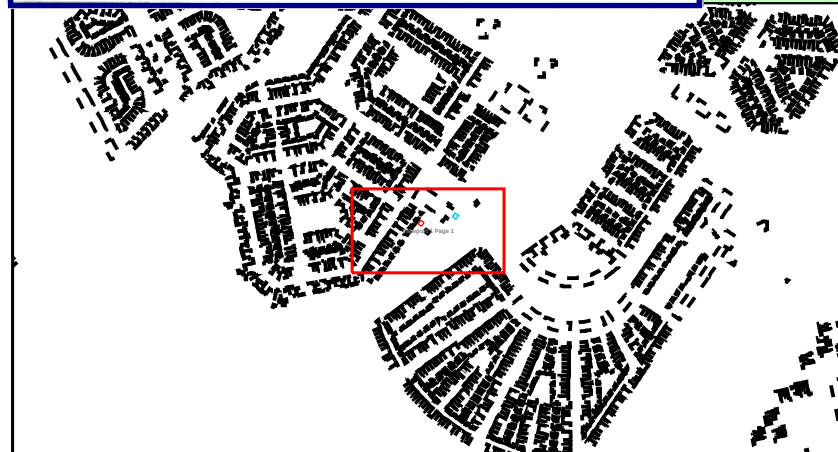


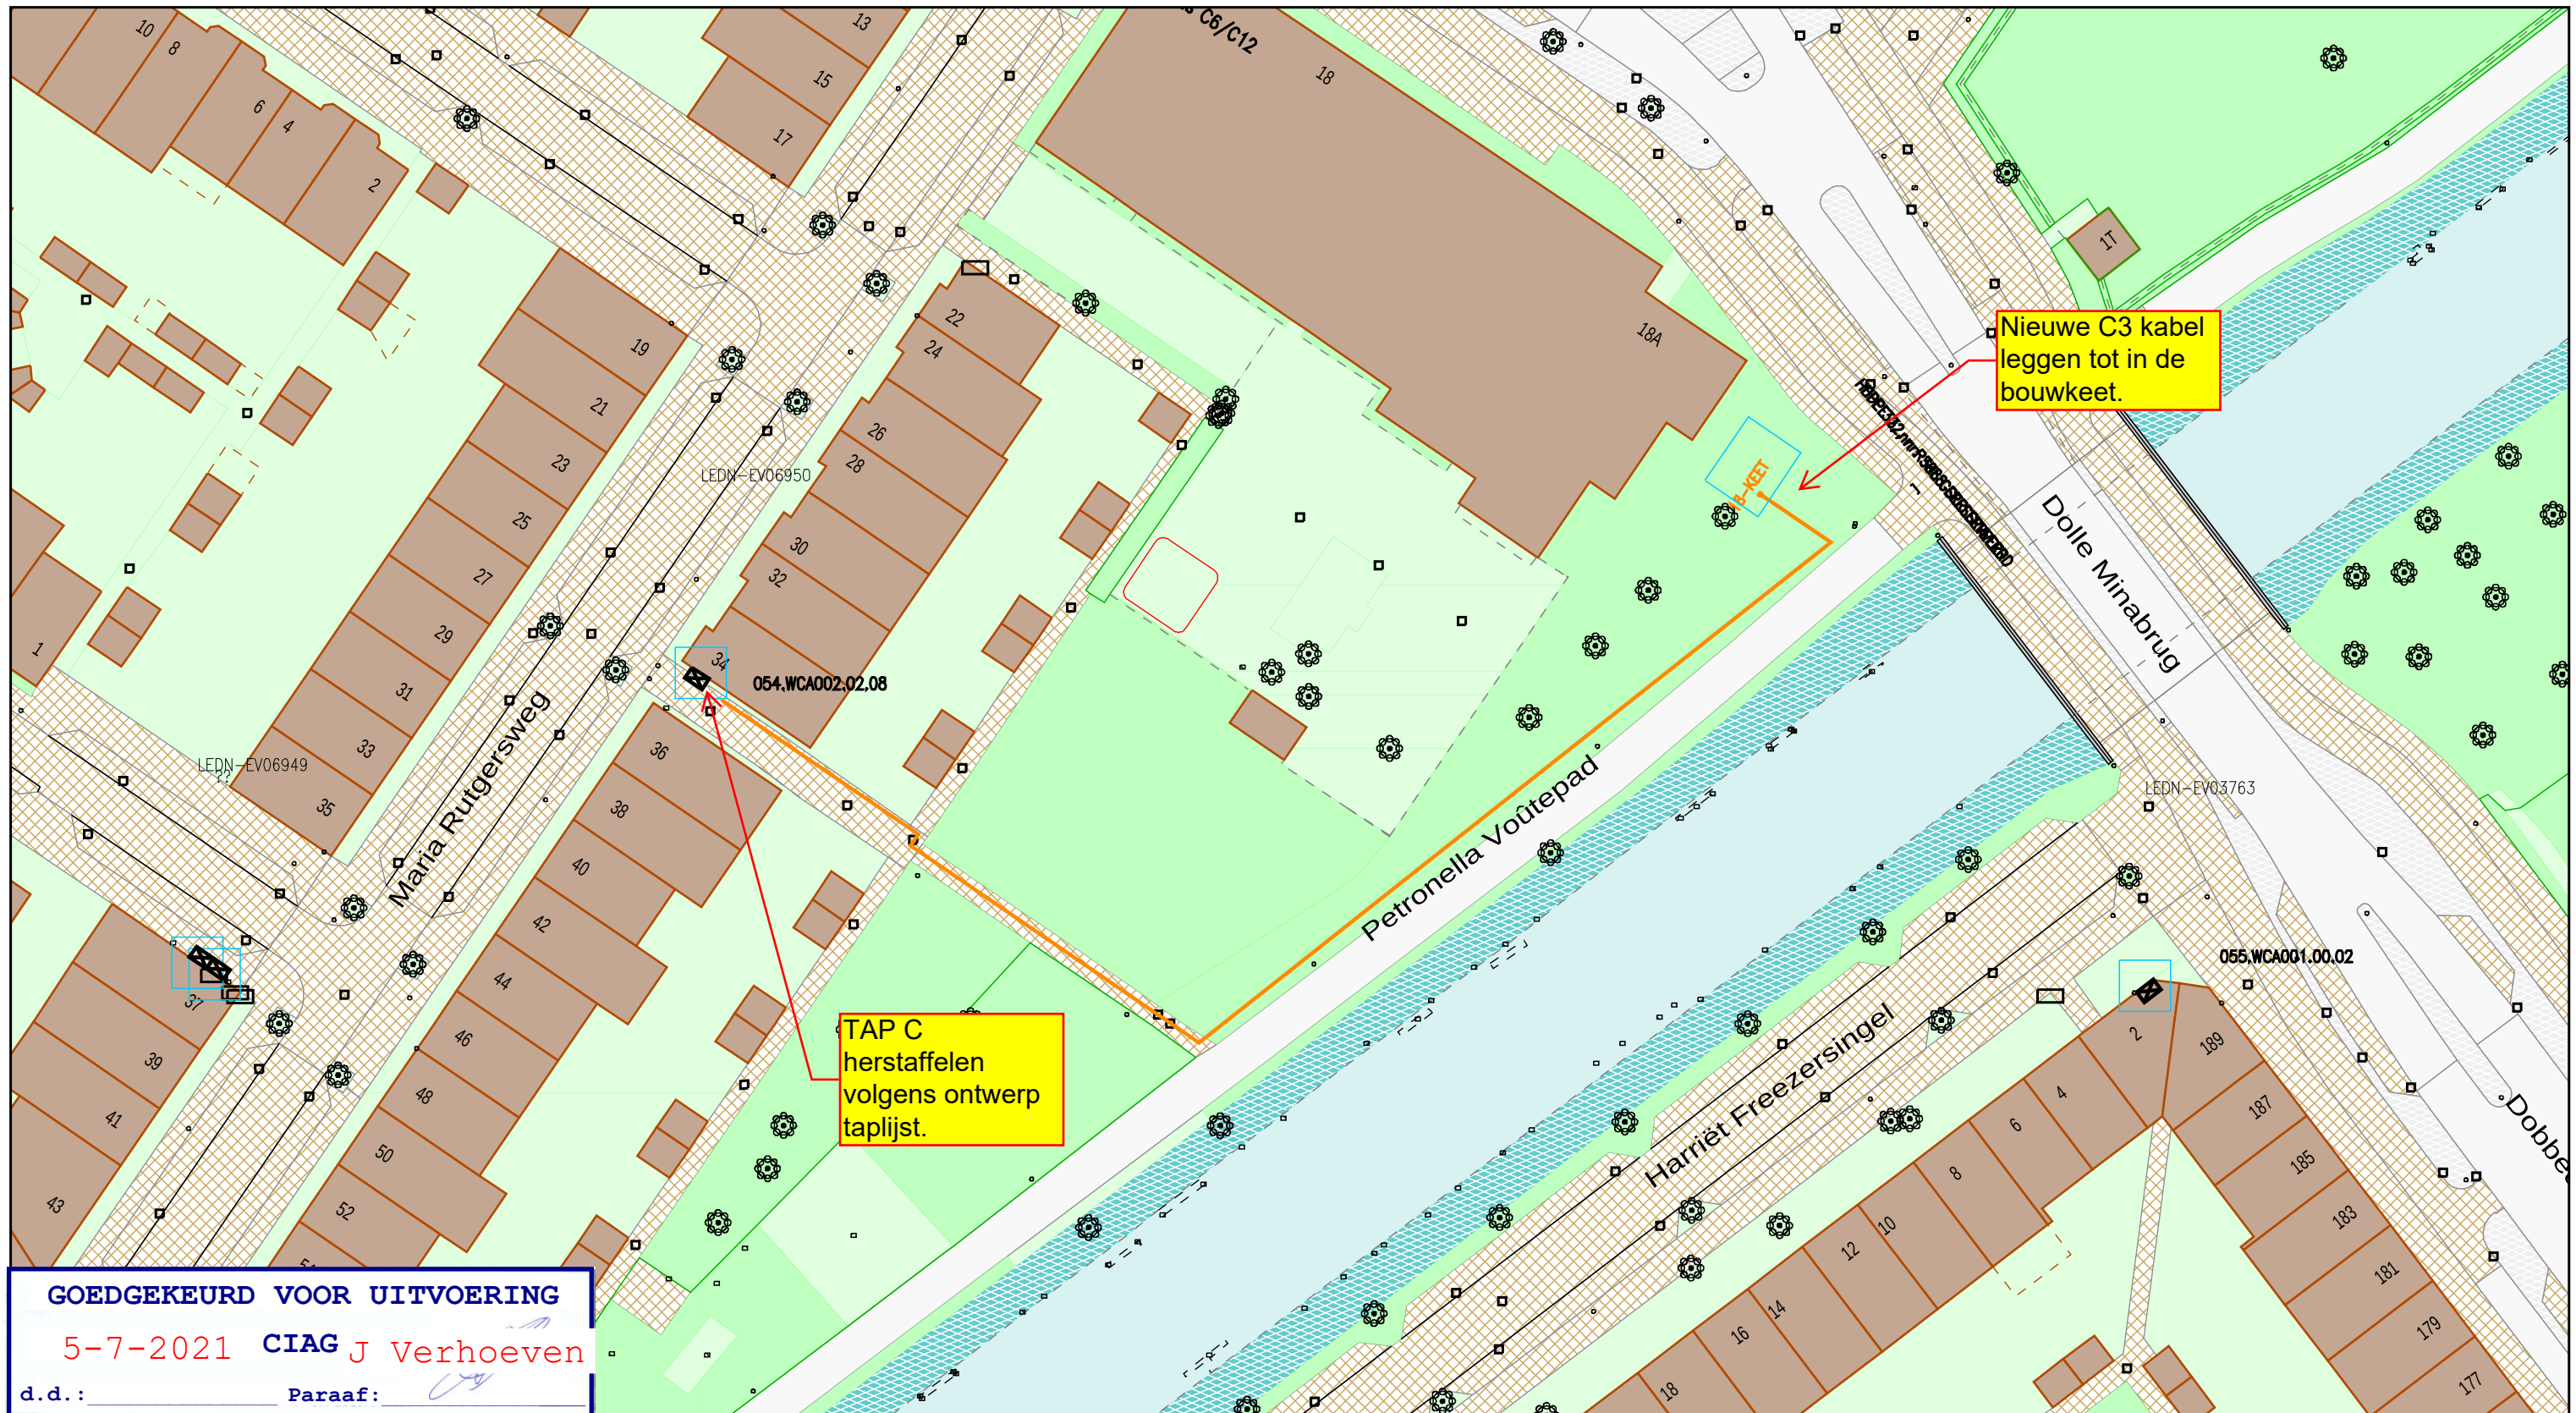

Legenda

- Behuizing / Huisje(in bedrijf)
- Geul(gepland)
- Buisdop
- Cai Aansluitdoos(gepland)
- CAI [Gis]
- BUIS [Gis]

Behoort bij beschikking van
Burgemeester en Wethouders
van Leiden

BV. Z/21/3279812



Title:
1001423606_Mary_Zeldenrustweg_18_KEET_L

Nummer 90704-462469

LEIDEN

LEIDEN

Schaal: 1:500

User: jverhoeven02

ACE: CATV

Plotdatum: 05/07/2021

Size: A3

vodafone Ziggo

