

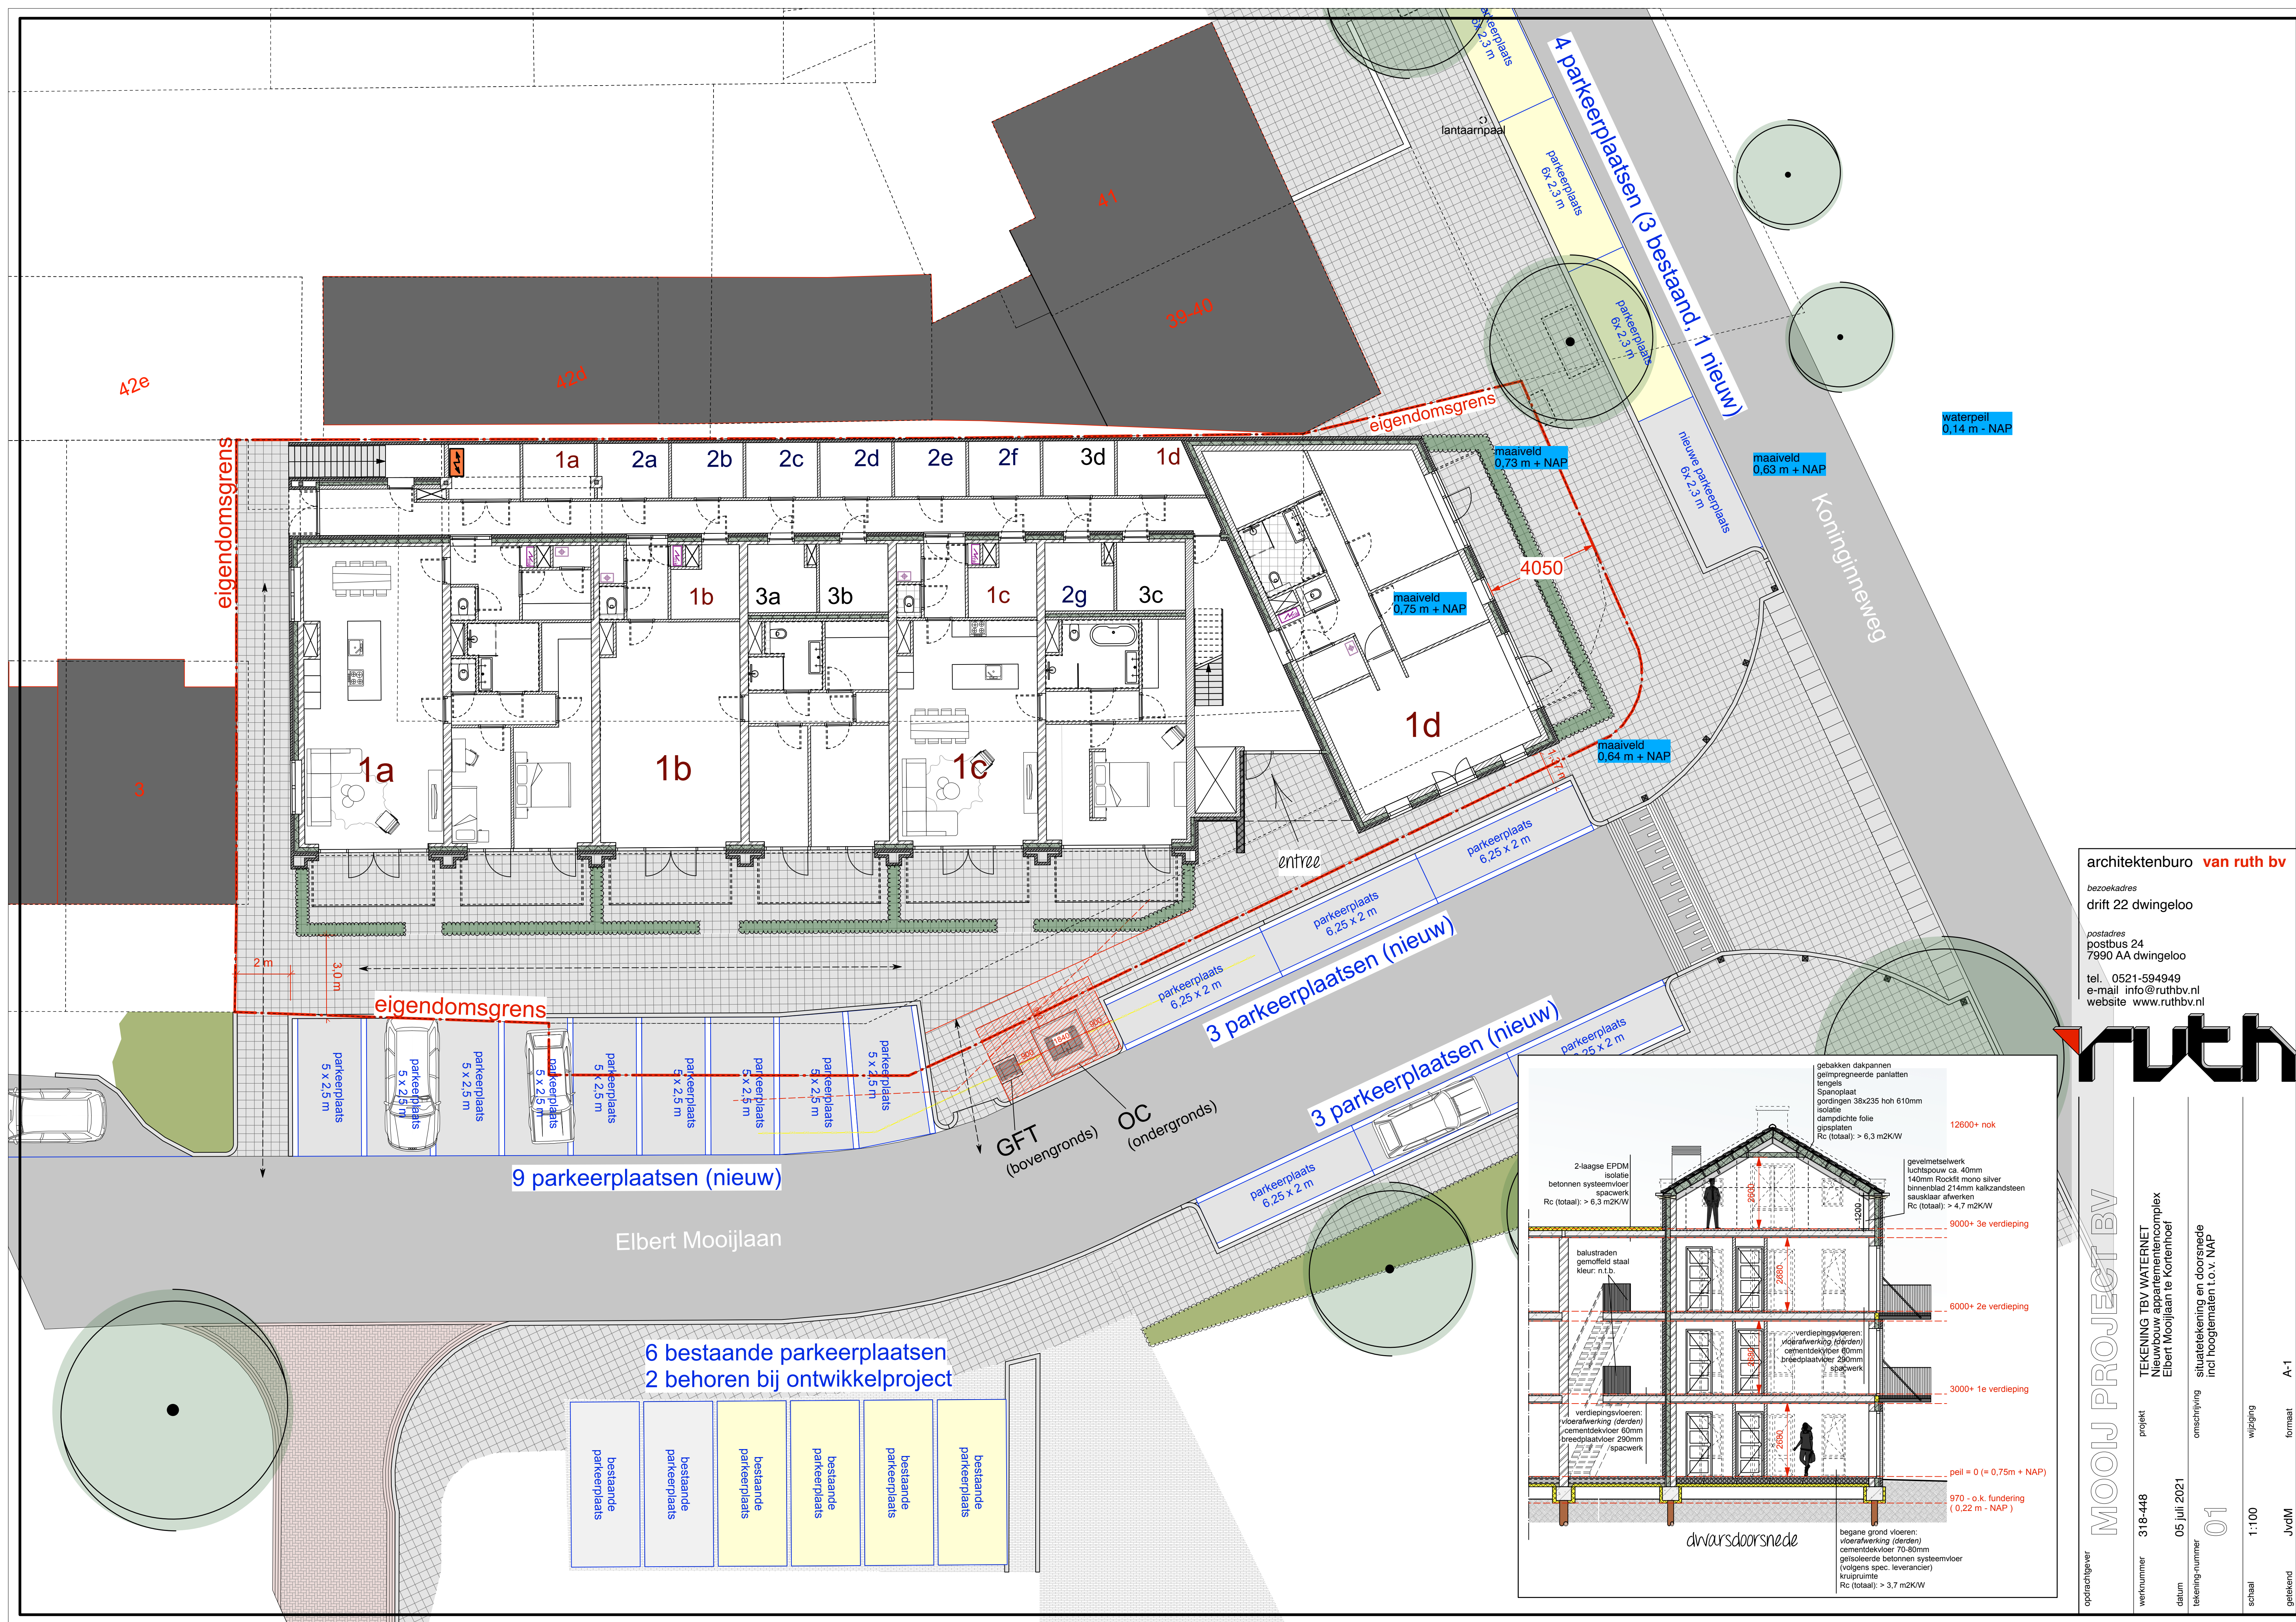


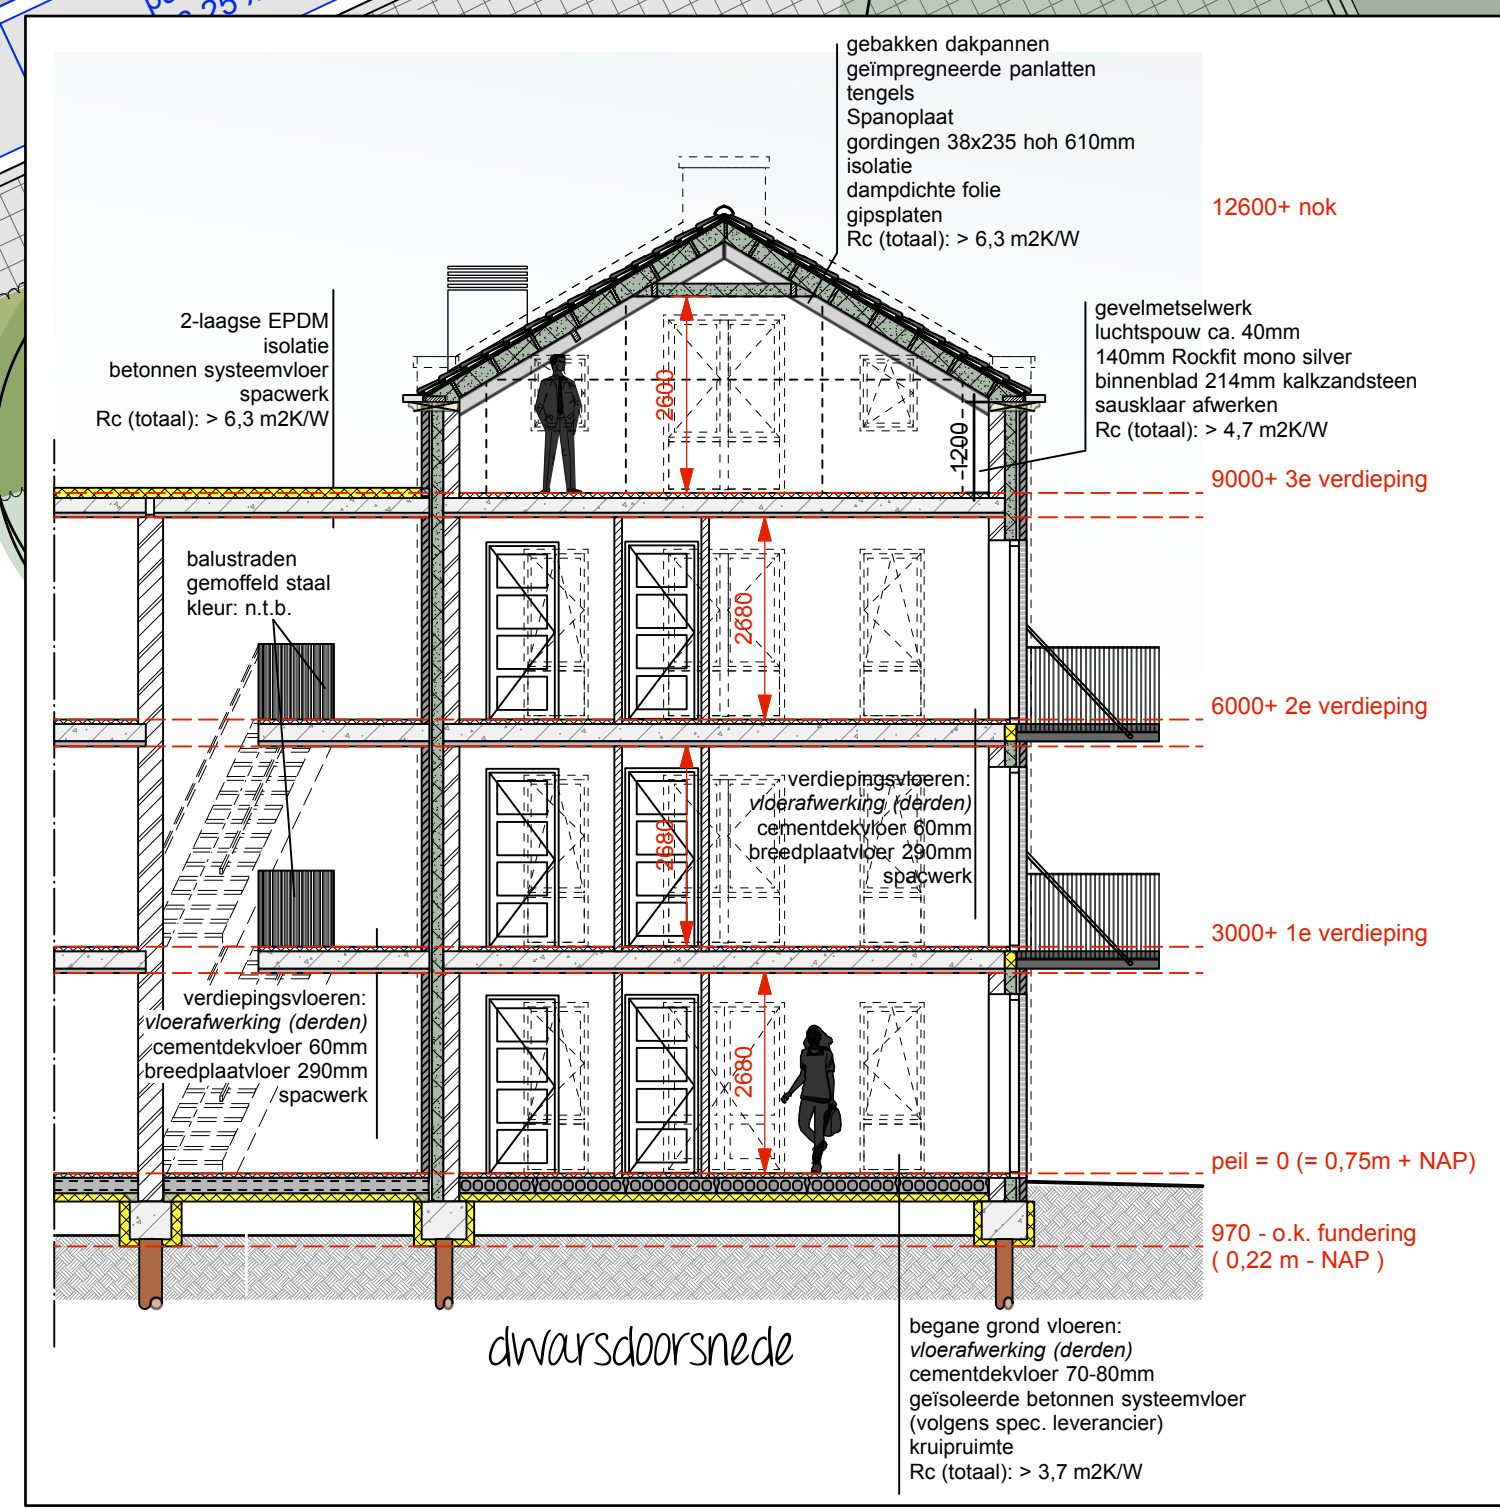

architektenburo **van ruth bv**
bezoekadres
drift 22 dwingeloo
postadres
postbus 24
7990 AA dwingeloo
tel. 0521-594949
e-mail info@ruthbv.nl
website www.ruthbv.nl

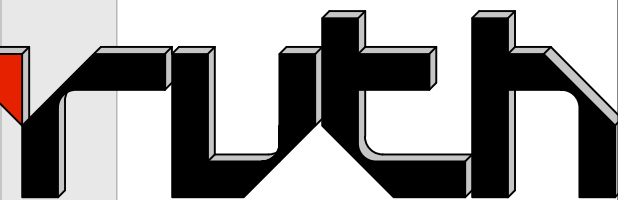

MOOLJ PROJECT BV

opdrachtgever	TEKENING TBV WATERNET Nieuwbouw appartementencomplex Elbert Mooijlaan te Kortzenhoef	omschrijving	situatietekening en doorsnede incl hoogtematen t.o.v. NAP	wijziging	formaat	A-1
werknnummer	318-448	datum	05 juli 2021	tekening-nummer	01	
schaal	1:100	getekend	JvdM			