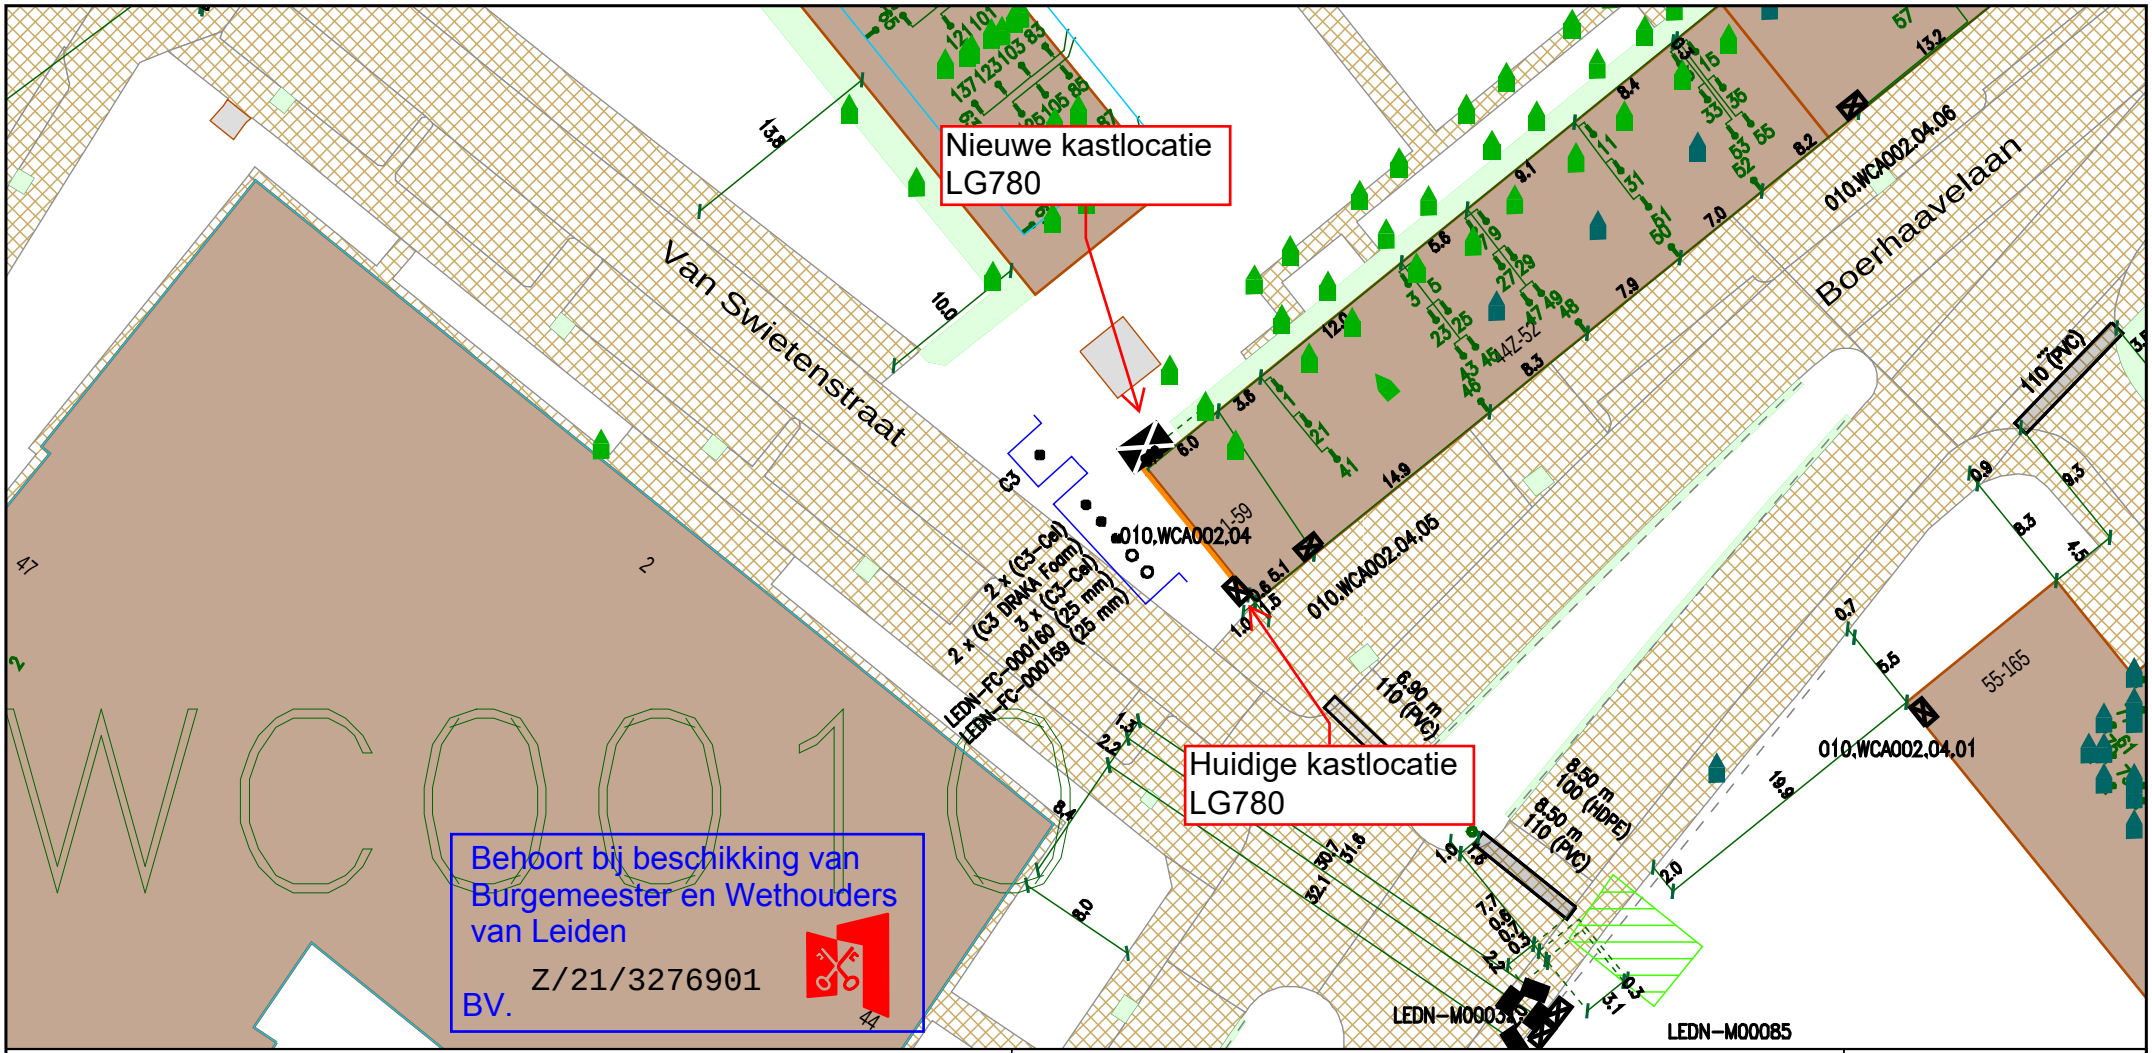

Legenda

- Behuizing / Huisje(gepland)
- Behuizing / Huisje(in bedrijf)
- Geul(gepland)
- Kabelgoot(definitief ligging onbekend)
- Mantelbuis(geplaatst)

CAI [Gis]

- Cai Aansluitdoos(in bedrijf)
- Cai Haspel/Rol

Glas [Gis]

- Glas Hole(in bedrijf)

Title: 1902058 Boerhaavelaan

Nummer 93177-465090

LEIDEN	LEIDEN
Schaal: 1:500	User: lstrijdhorst
ACE: CATV	Plotdatum: 25/06/2021
Size: A4	

vodafone ziggo

N