
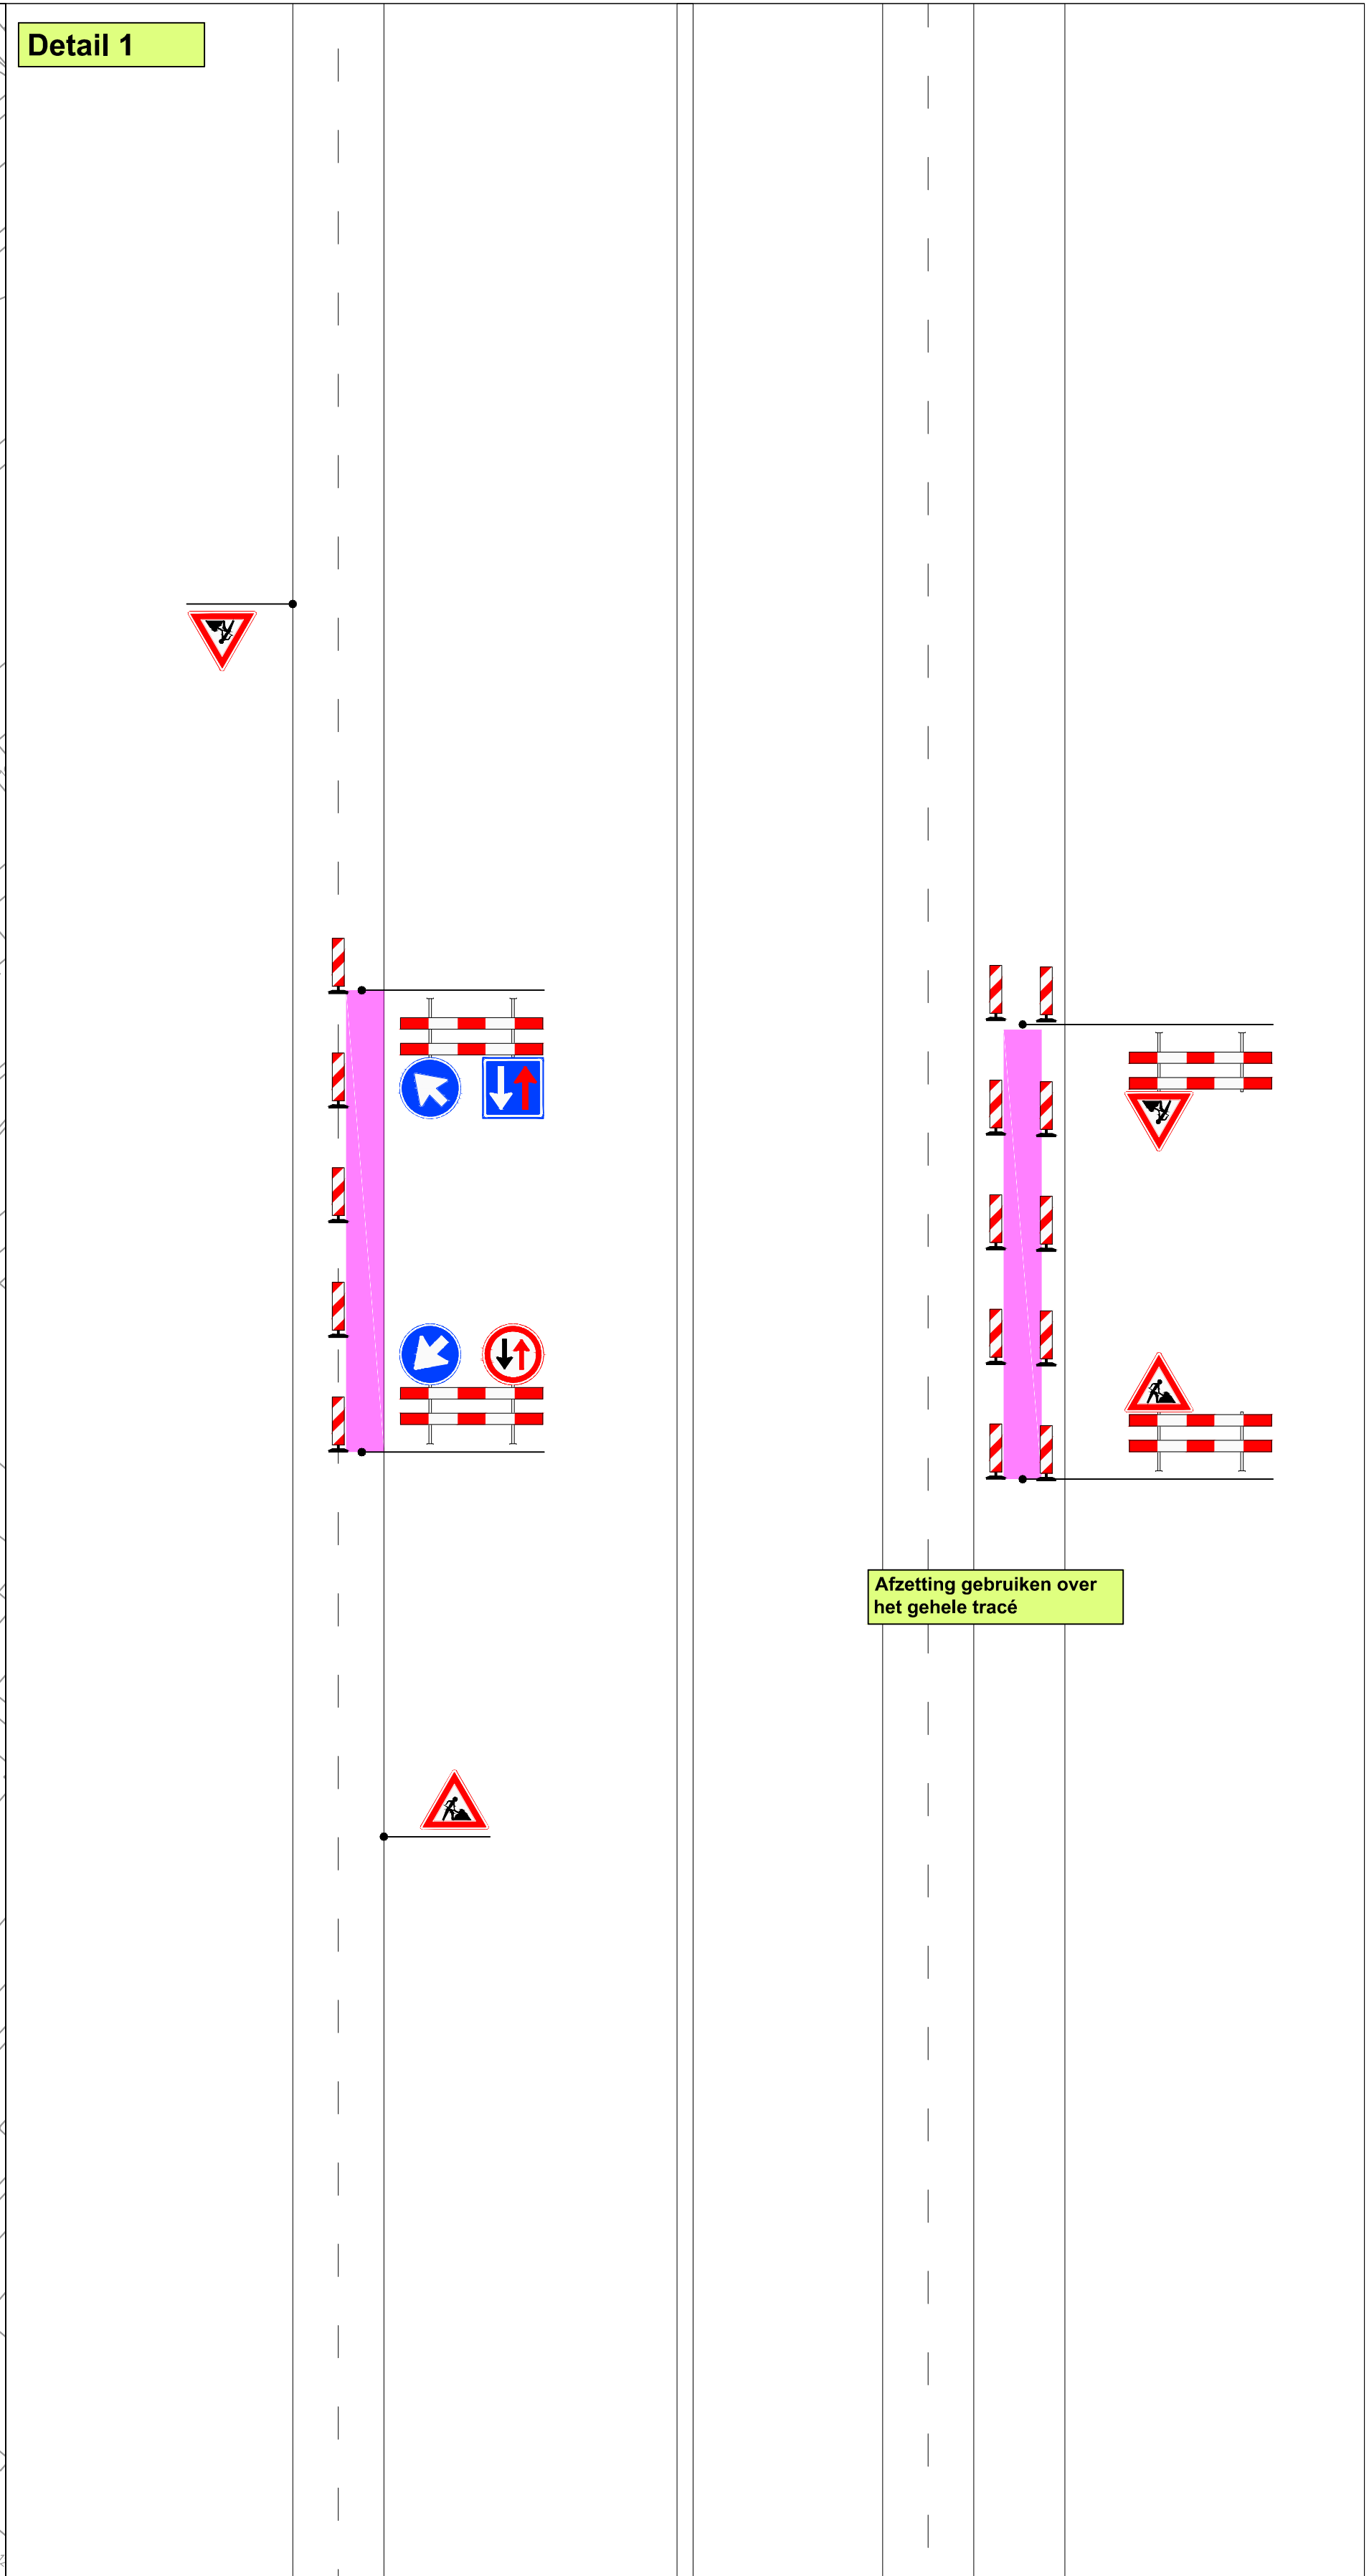


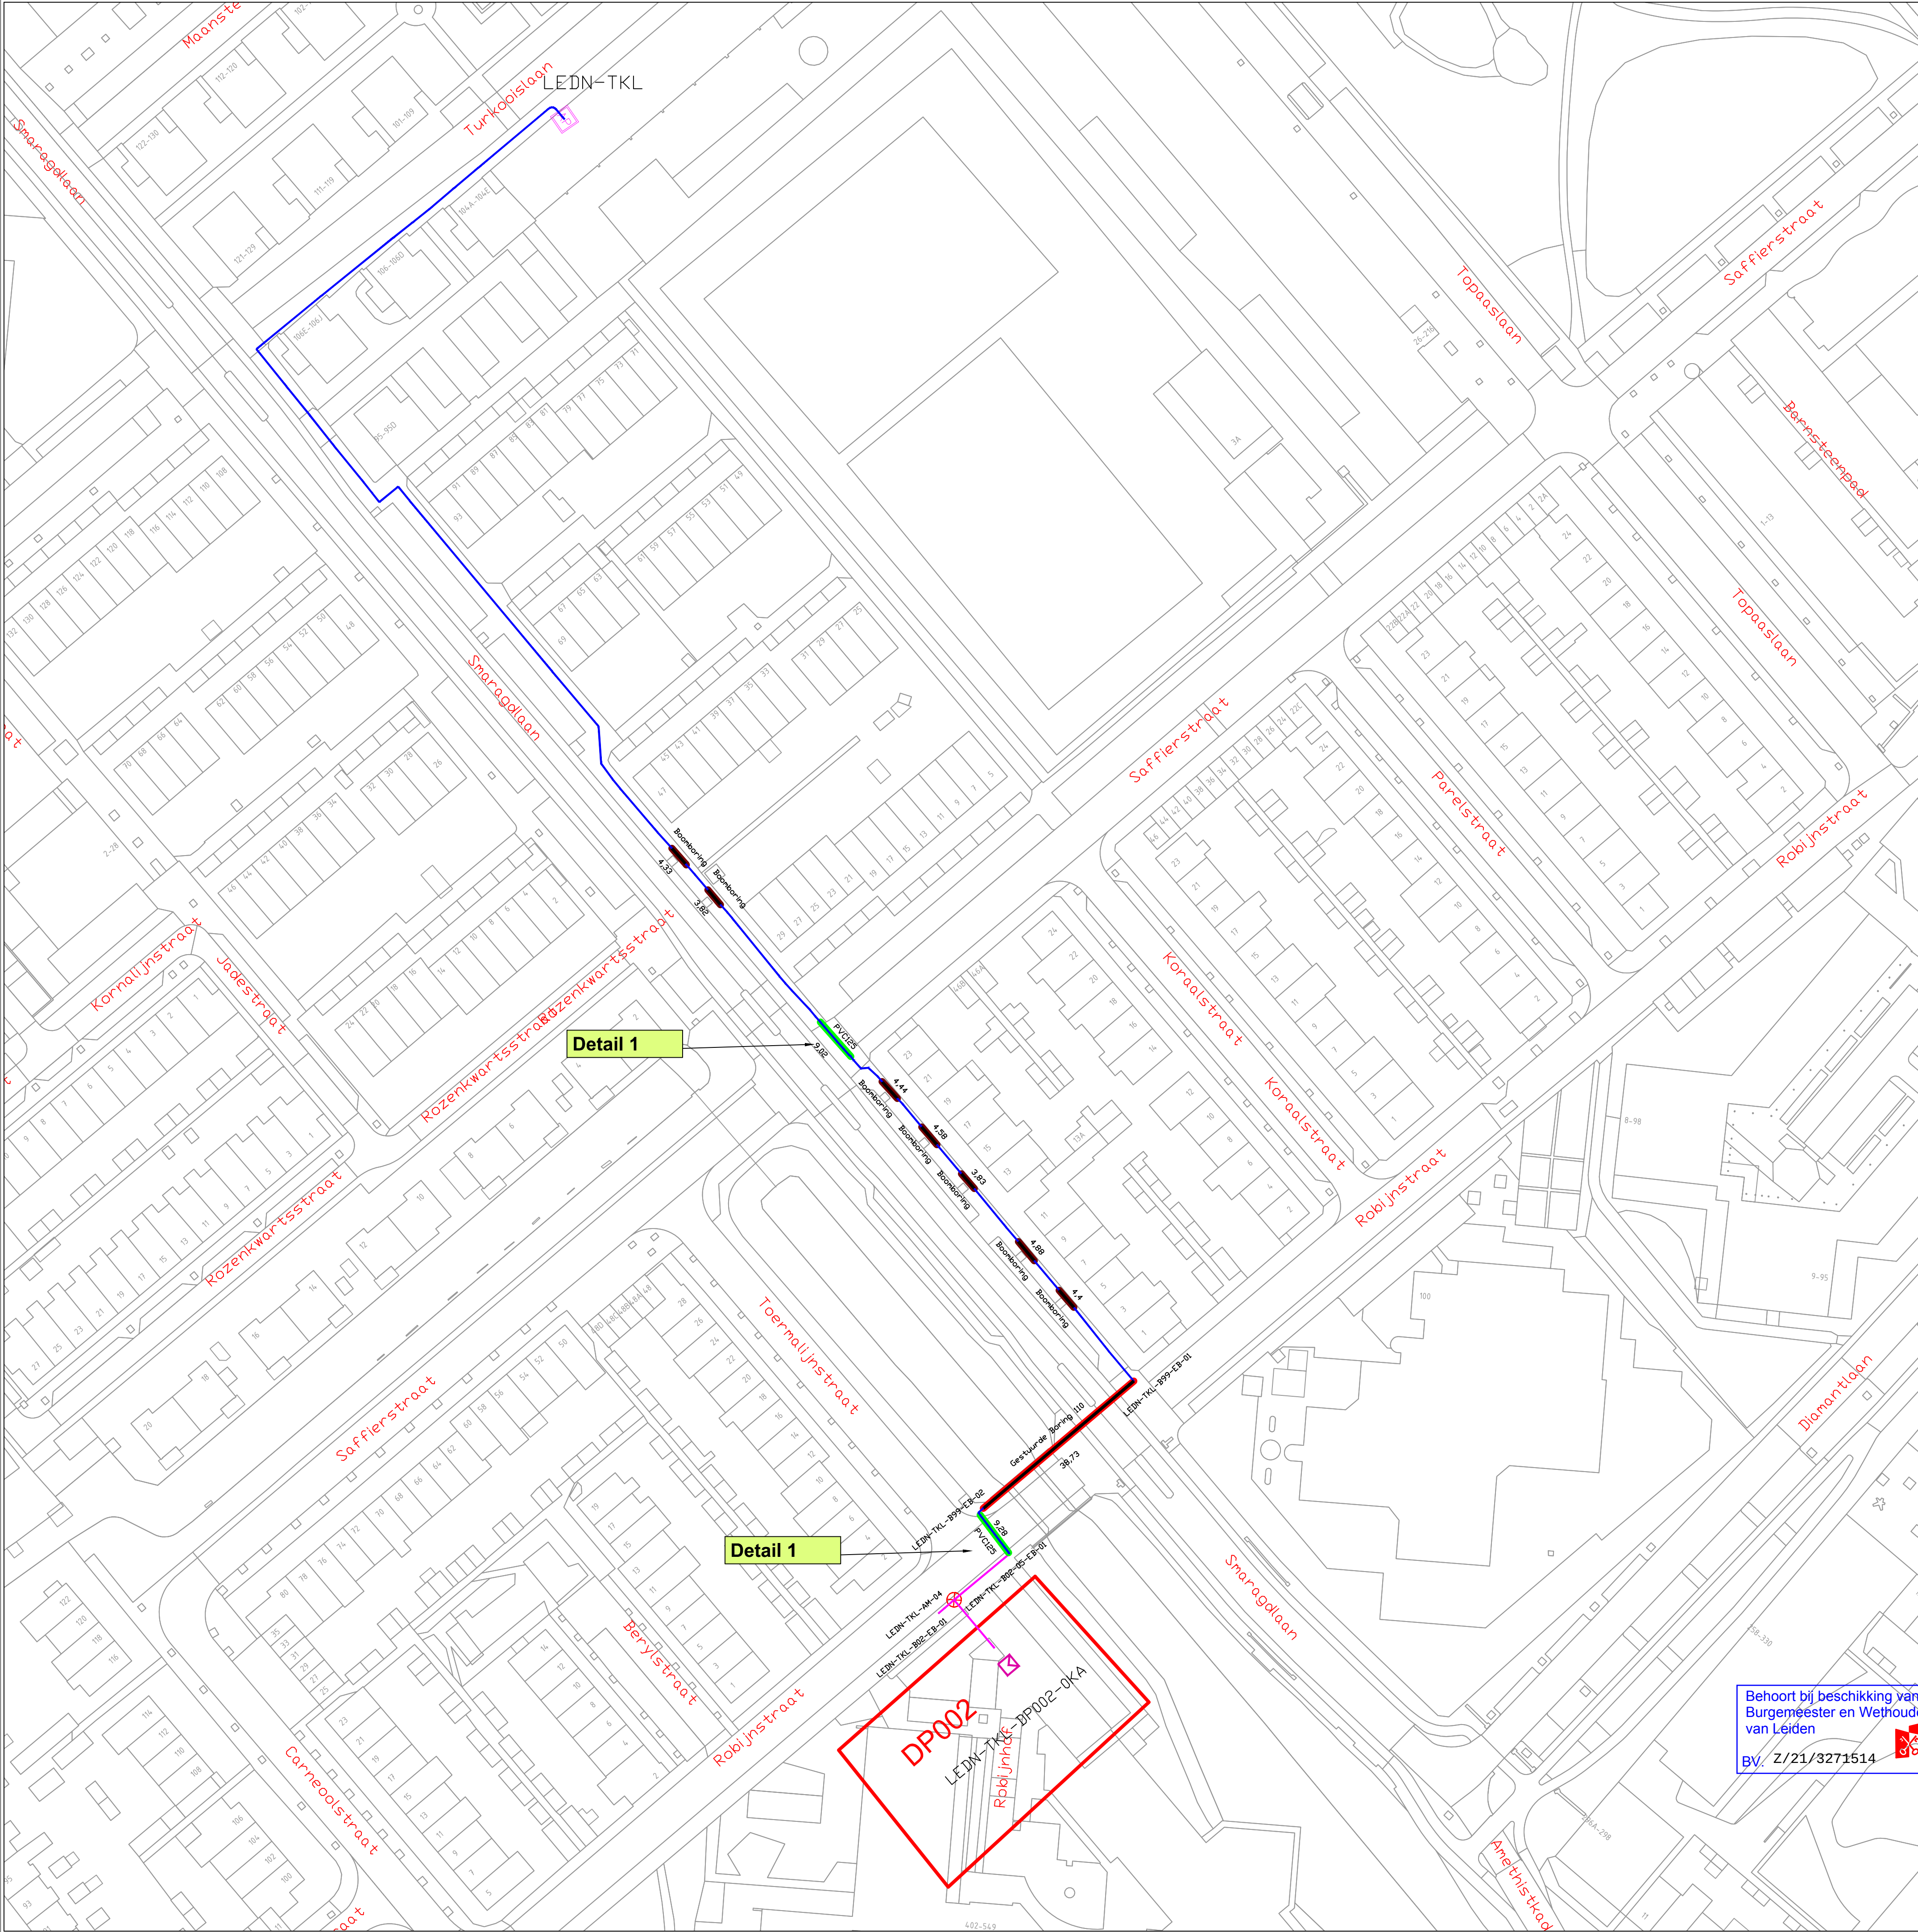

Behoort bij beschikking van
Burgemeester en Wethouders
van Leiden
BV: Z/21/3271514