



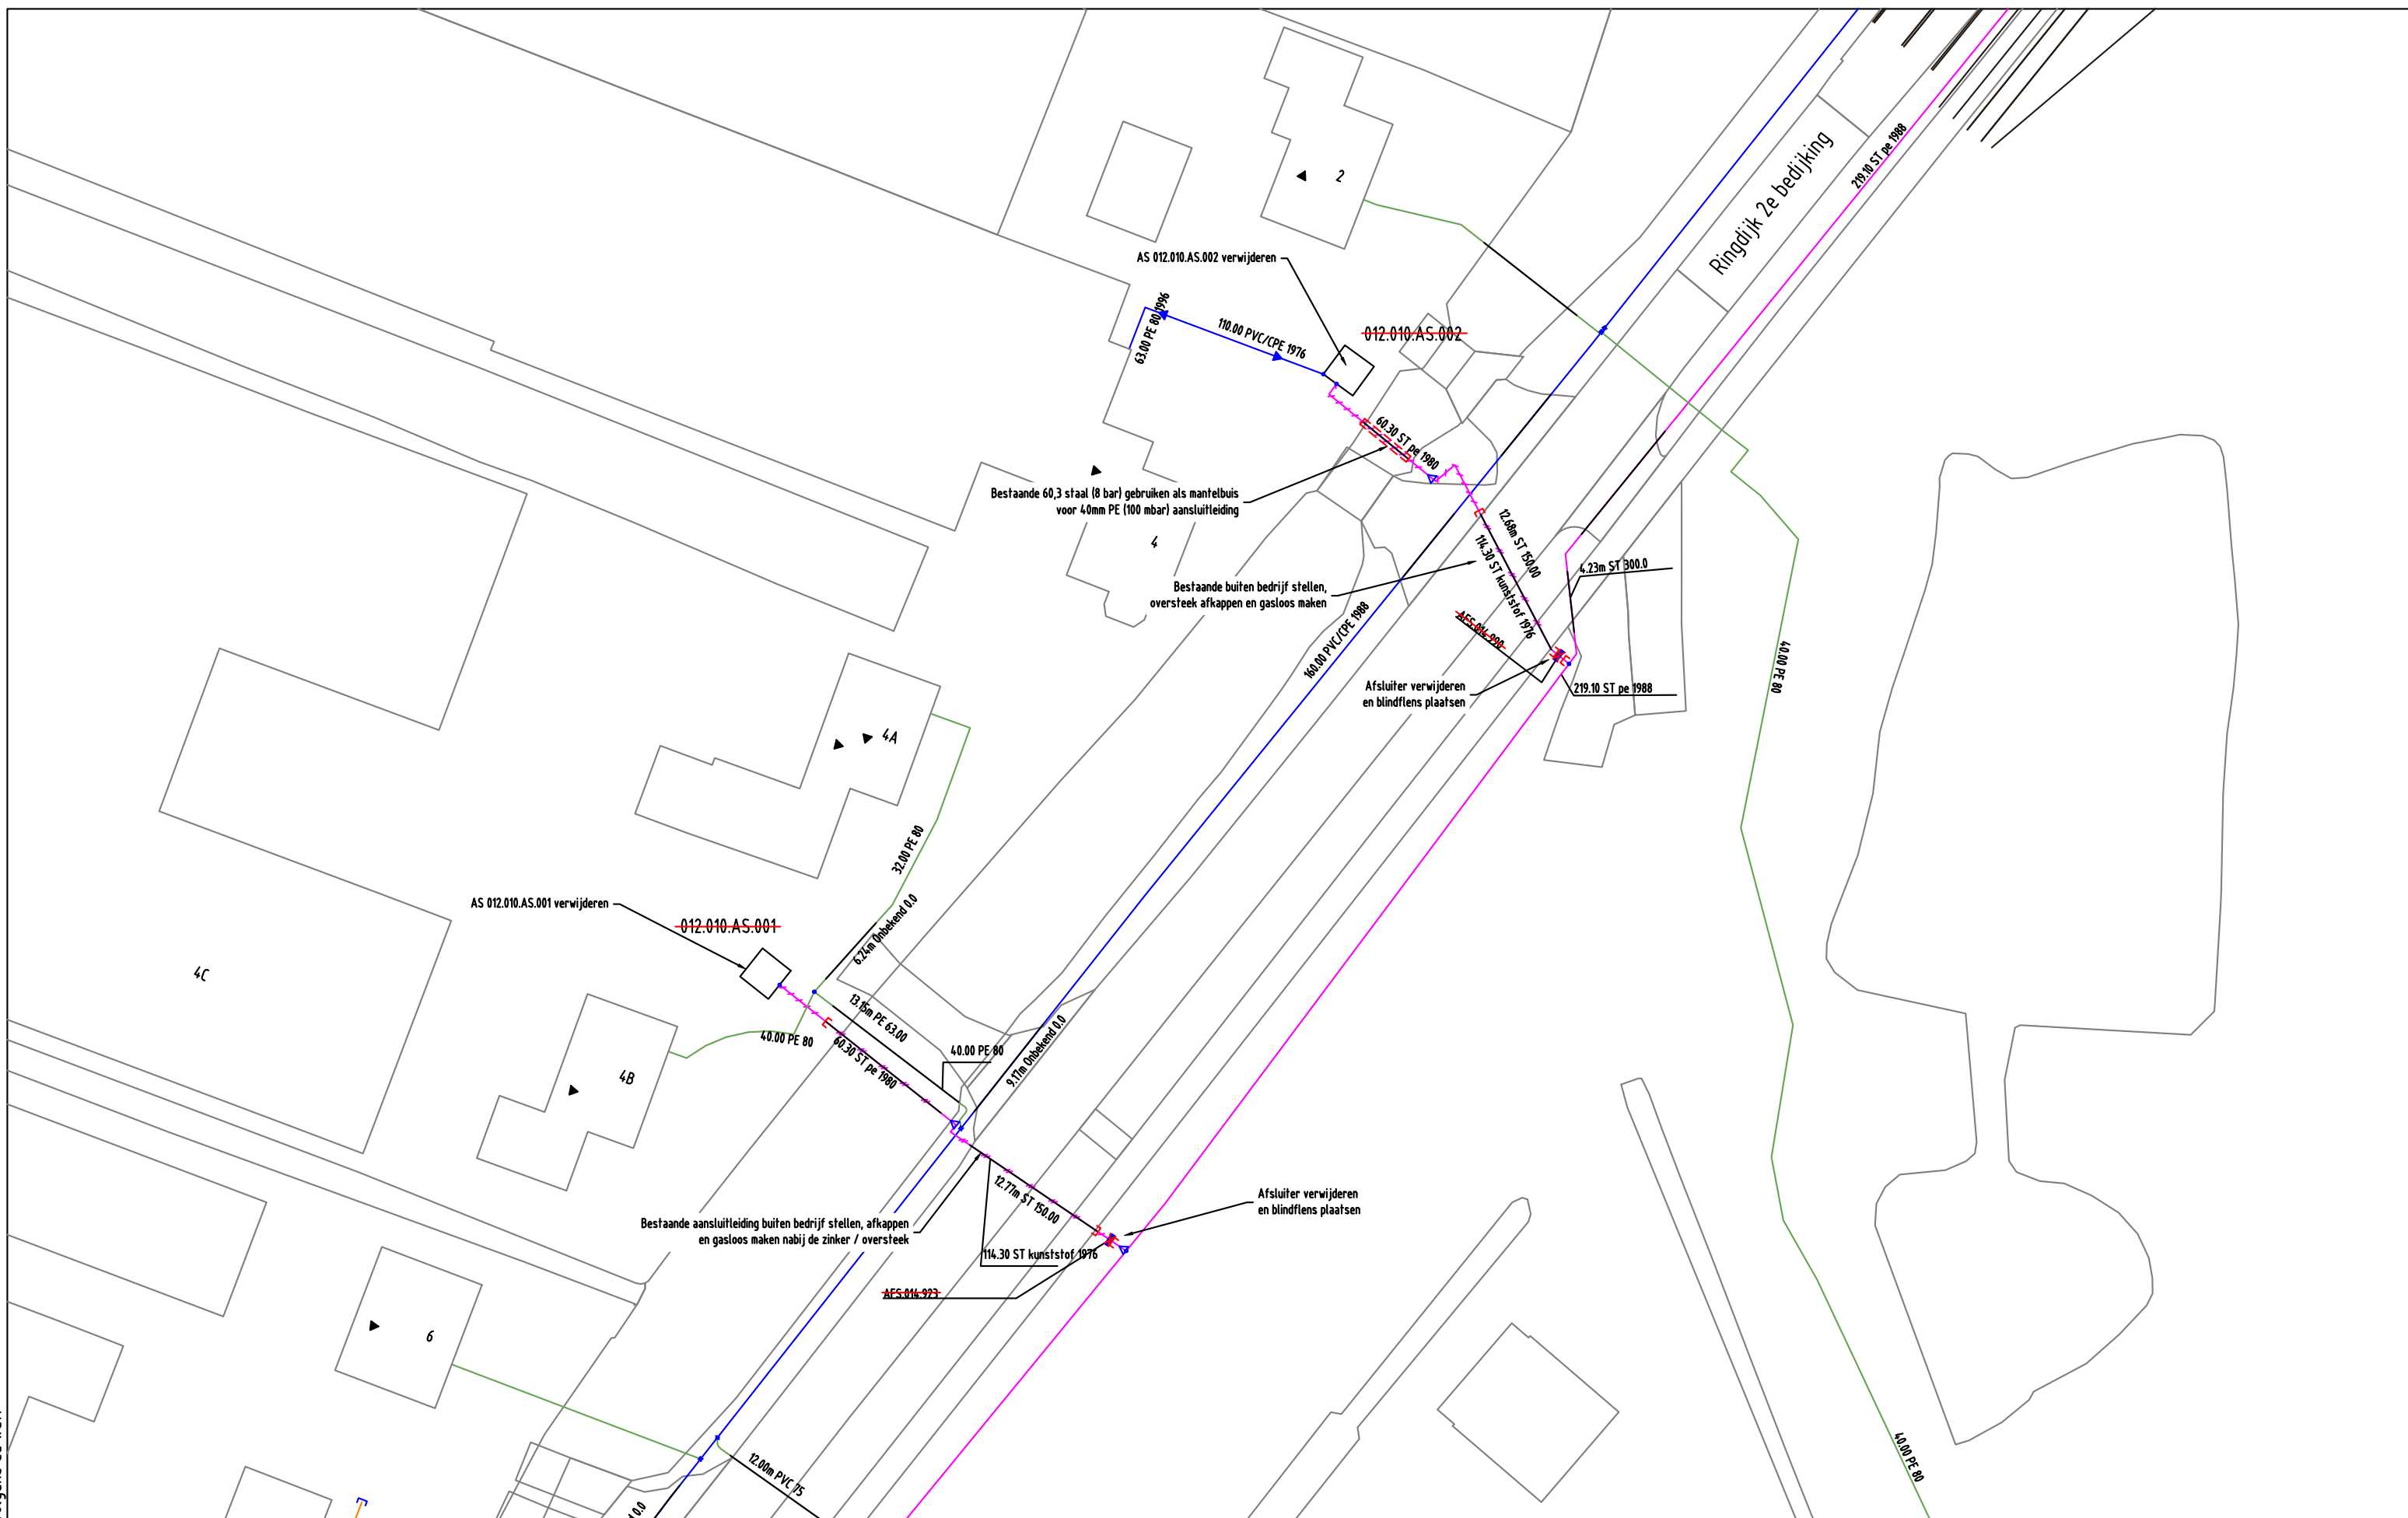

GAS NIEUW		Station		Station verwijderen		Buitenkast		LD-aansluiting		Aanboring		T-stuk		Sifon		Afsluiter		Isolatiekoppeling
		Verloopstuk		Materiaalovergang		Leeftijdsovergang		Materiaalverloop		Bescherming		Mediumvoerend		Stoppelpunt				
		Leiding nieuw		Leiding te rijzen		Leiding te rooien		Buiten Bedrijf		Knooppunt		KB meetpaal		Afblaat		Eindstuk		
GAS BESTAAND		Station		Leveringspunt		Aanboring		T-stuk		Afsluiter		Isolatiestuk		Stoppelpunt		Meetpunt / Afblaat		
		Verloopstuk		Materiaalovergang		Leeftijdsovergang		Reparatiestuk		Bescherming		Mediumvoerend		Eindstuk				
		Zakbaak		Ext. huisdrukregelaar		KB meetpaal		KB meetpunt		Lekherstel		Diepteligging		KB annode		Sifon		
		LD-aansl. leiding		30 MBar		100 MBar		200 MBar		1 - 4 Bar		8 Bar		Buiten Bedrijf				

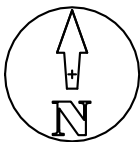

Opmerkingen: Geen

Tracélengte: Mtr.

STEDIN

Formaat: A3

Schaal: 1:500

Volgend bladnr: N.v.t.

20210525 Trace Gas
Ringdijk 2e bedijking 4 Mijdrecht
HD plan
Detailontwerp/Vergunning G

Wijz: #0

Getekend door: A. Vogelzang

Goedgekeurd door Engineer: P. van Alphen

Goedgekeurd door ONC/OIV: J.M.H. van Ginderen

Project: PD016533 Verwijderen Afleverstations

Ordernr: PD016533

Documentnr: 20210525-0000-040

Status: Vrij voor uitvoering

Datum: 8-6-2021

Bladnr: 040