


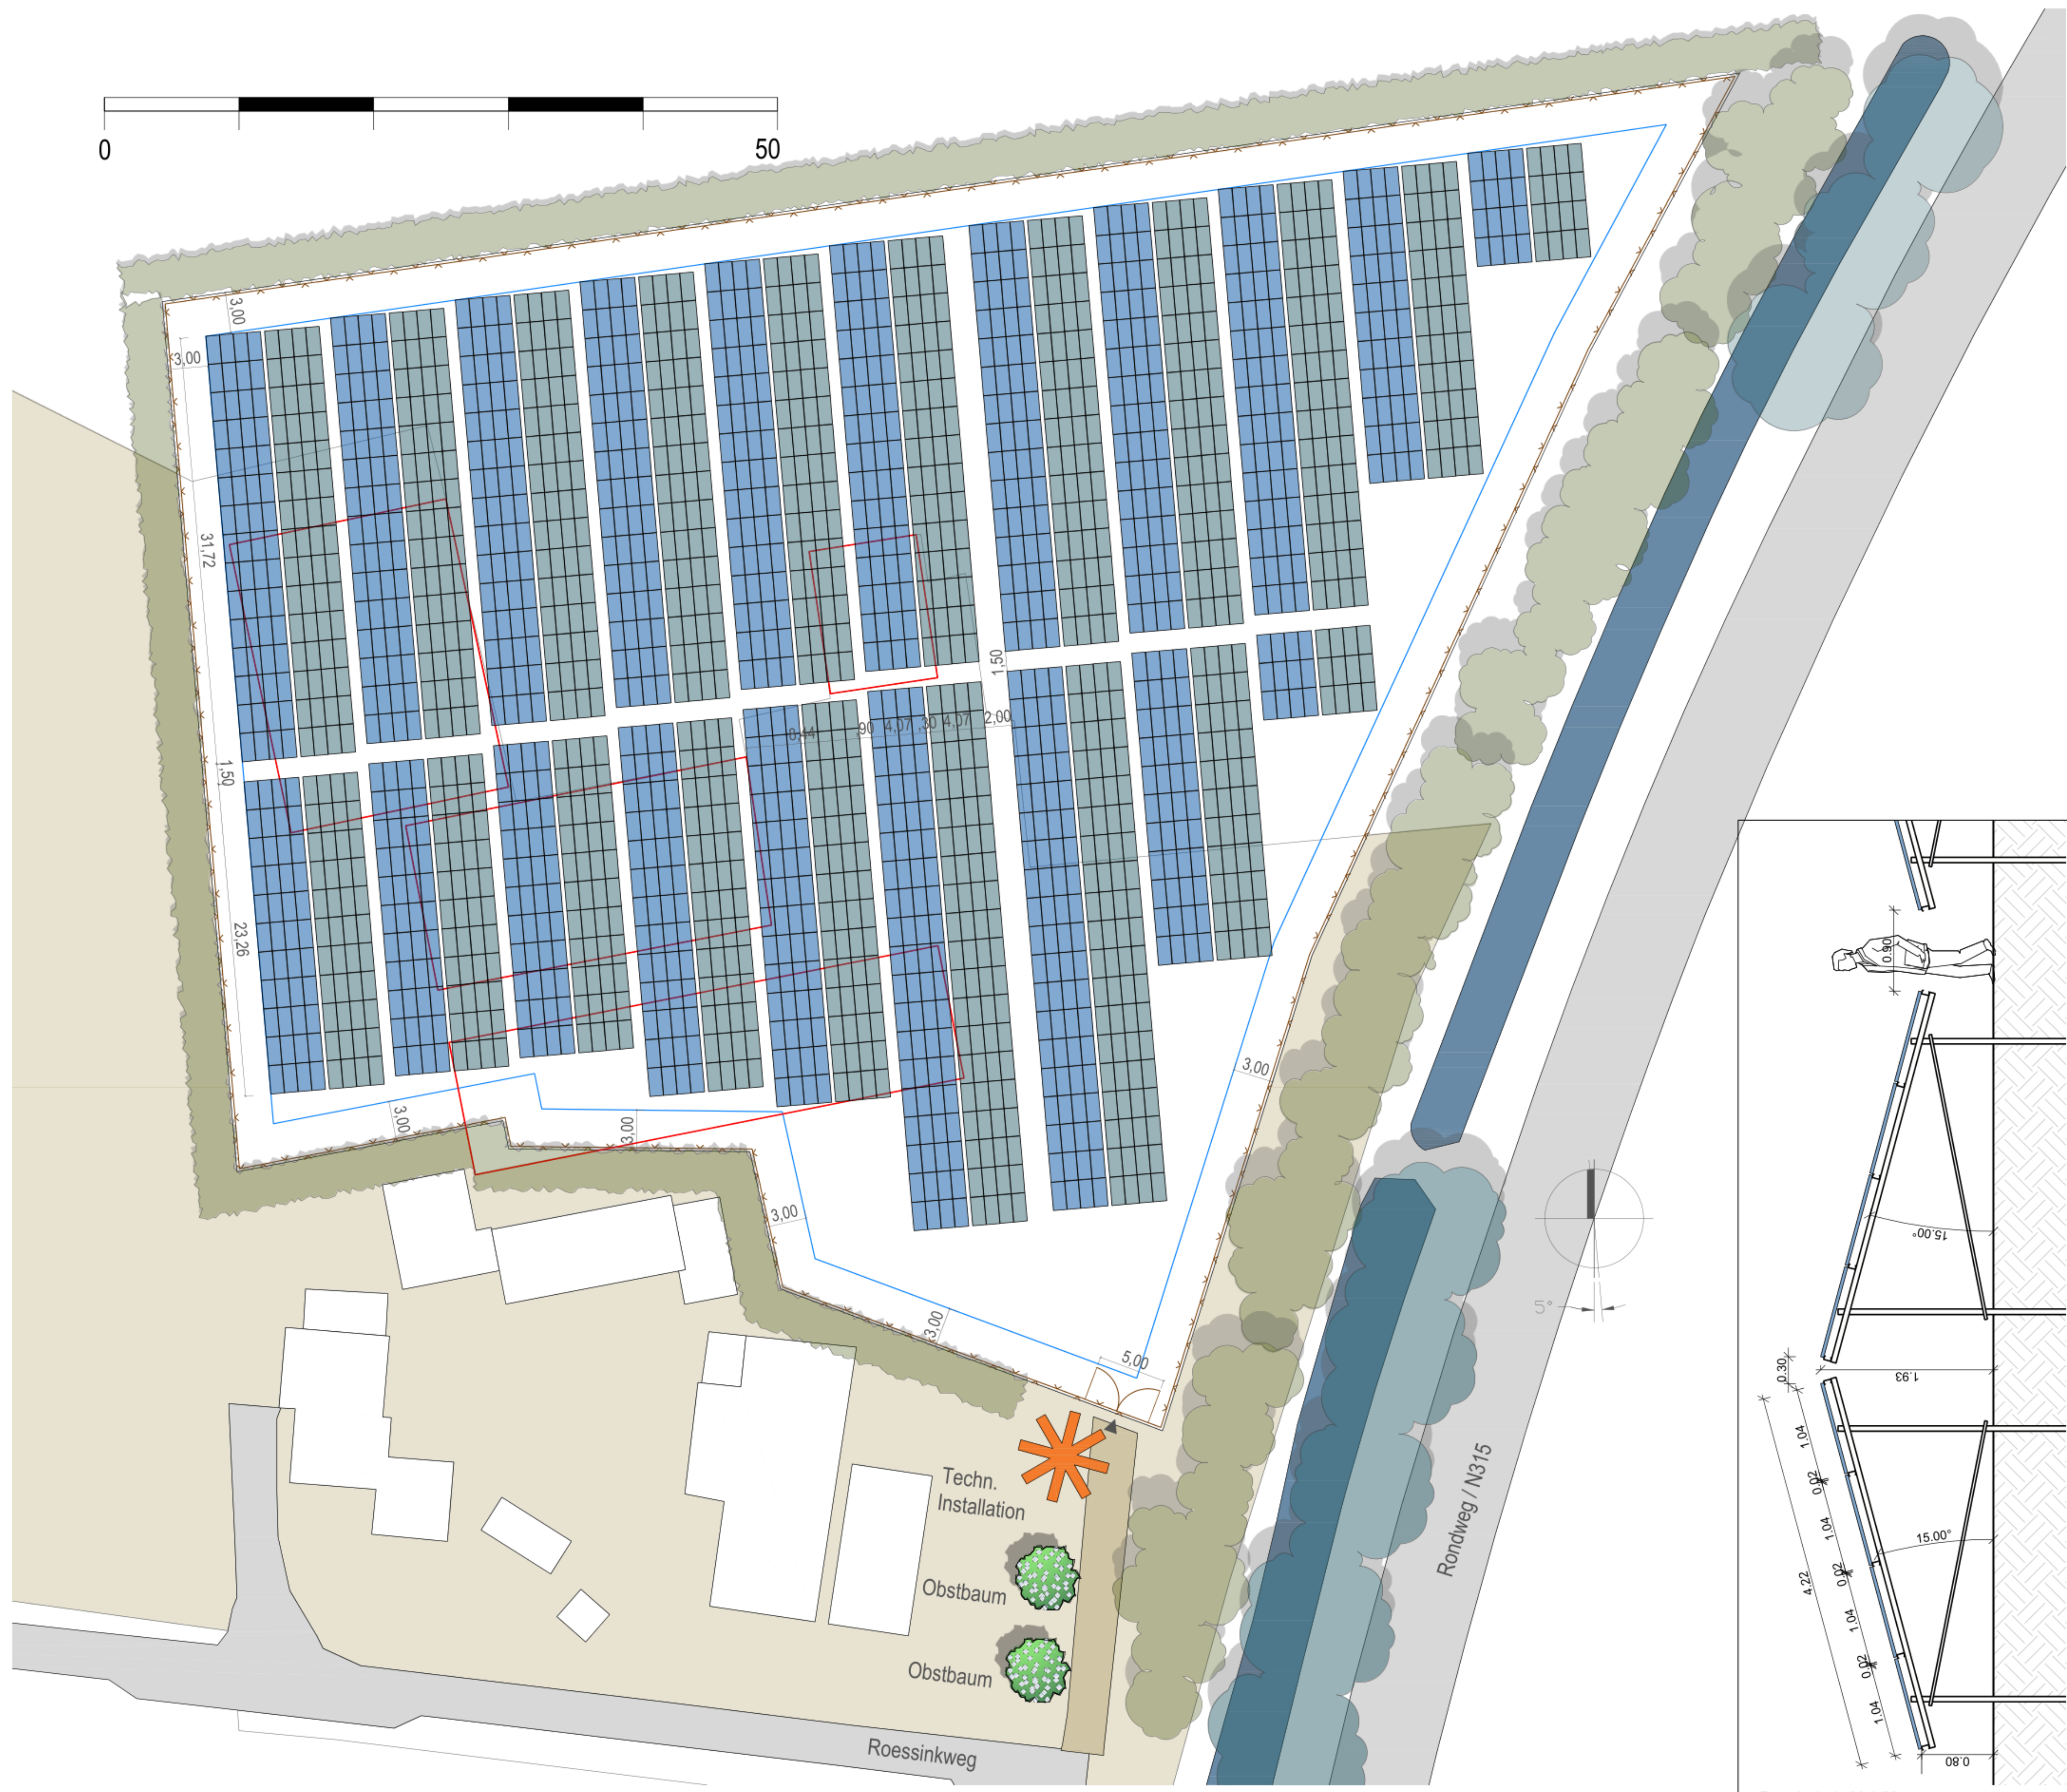

LEGENDE :

0,035	2,096	0,02
1,039 0,02		

Jinko
Tiger LM 72HC
435-455 Watt, mono

PVA Zonnenveld Roessinkweg, Zelhem
Module: Tiger LM 72HC
435 Wp -455Wp

Module Gesamt: 2.096 Stück

Min. Gesamtleistung: 911,76kWp



N: 52° 0'32.61"
E: 6°20'1.28"

Index	Stand	Änderung	gezeichnet

VORENTWURF

Bauvorhaben:
PVA Zonnenveld Roessinkweg, Zelhem
Freilandanlage mit kristallinen Modulen

Planinhalt:
Modulaufteilung / Gesamtübersicht


Datum	: 11.05.2021	Maßstab	: o.M.
gezeichnet	: [Symbol]	geprüft	:
freigegeben am	:	freigegeben durch	:

Bauherr:
Terazon Green Energy Project B.V., Hanzestraat 33
NL-7006RH Doetinchem
Tel.: +31 (0)314.235009
Fax: -
e-mail: [Redacted]

Generalunternehmer:
-
Tel.: -
Fax: -
e-mail: -

Planersteller:
HANS solar GmbH
Blumenstraße 80
01307 Dresden
Tel.: 0351 / 45 69 06-0
Fax: 0351 / 45 69 06-29
e-mail: solar@hansgmbh.de

PROJEKTGRUPPE	PROJ.-NR.	LPH	PLAN-NR.	UNTERNR.	INDEX	
HS-700	23	2	0 1	0 0	-	solar

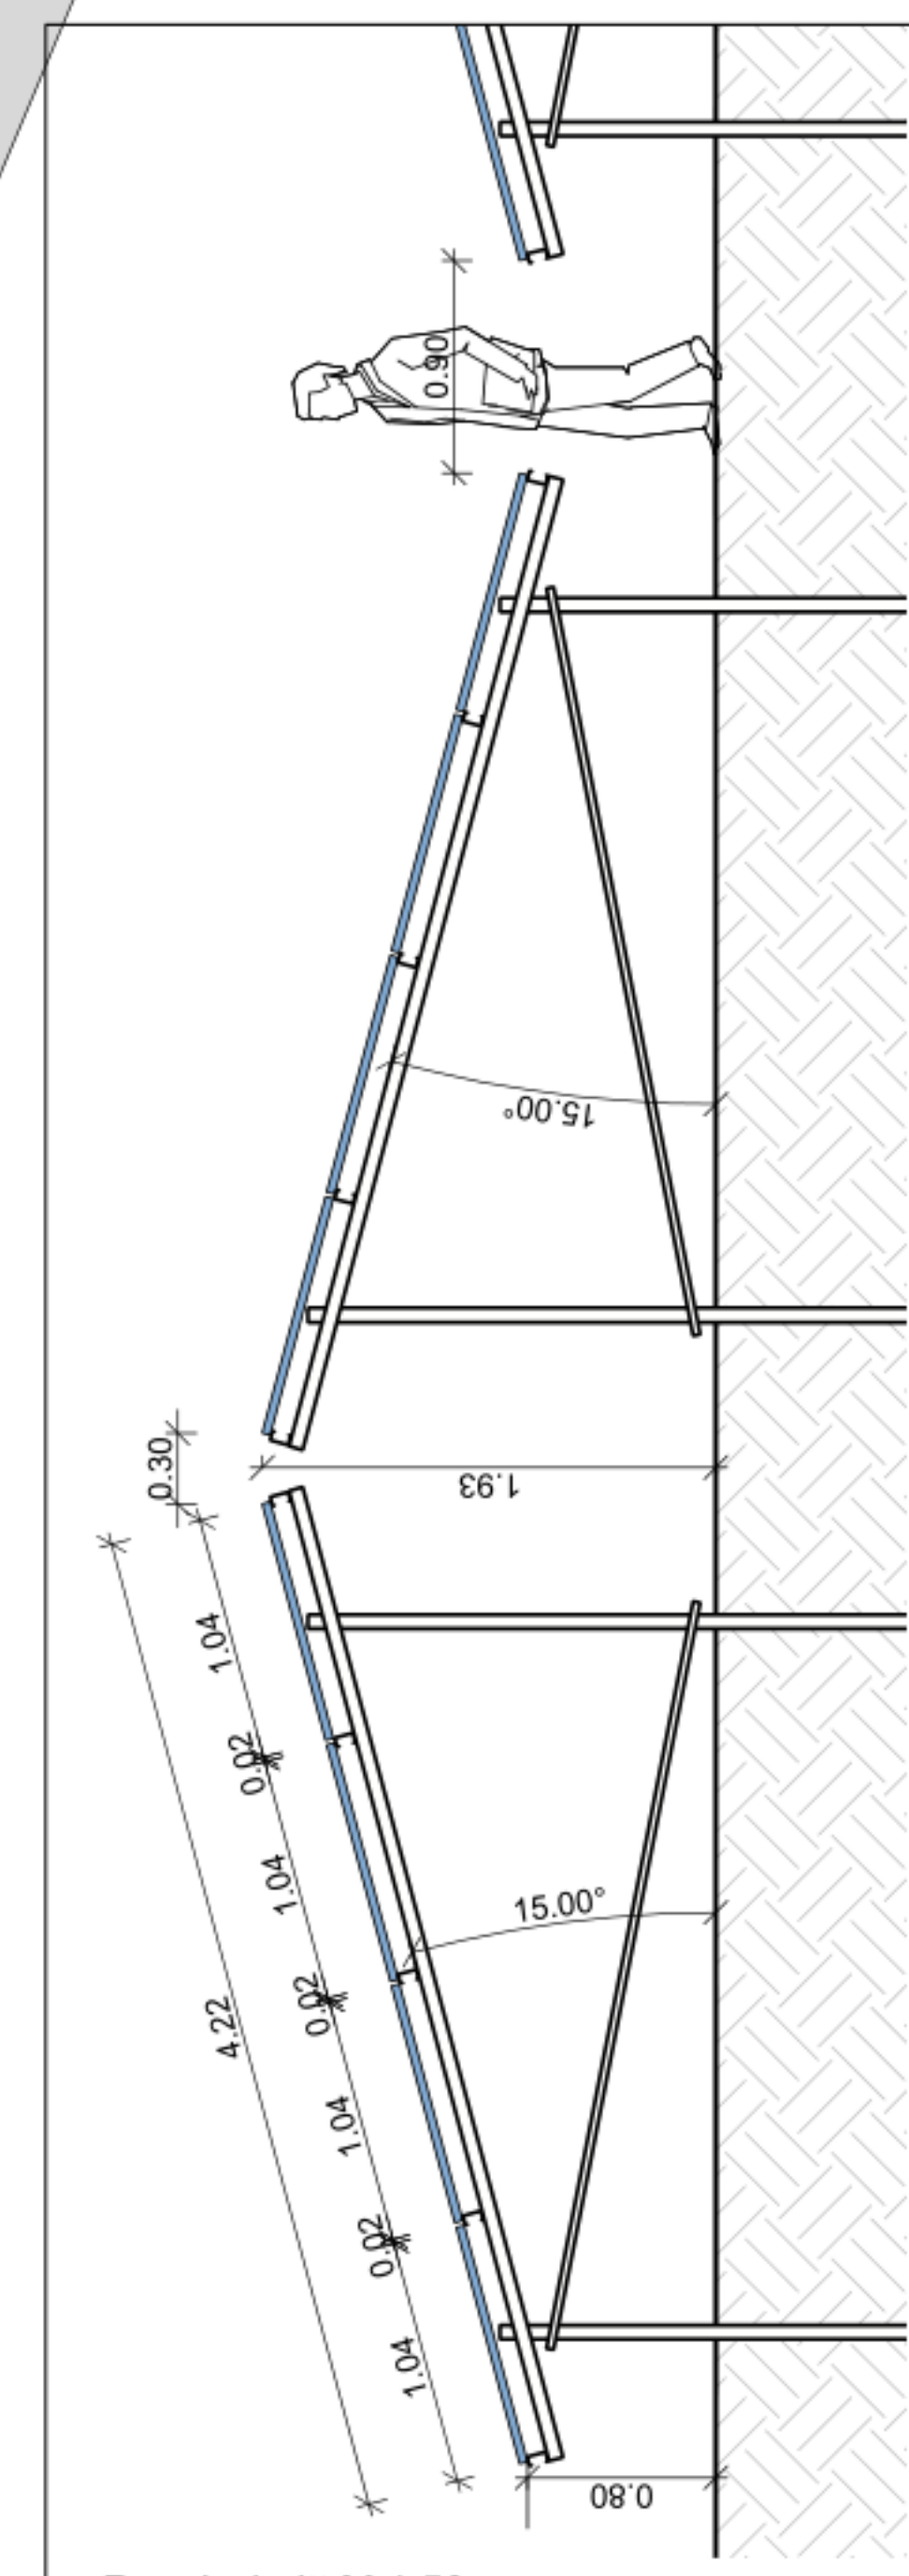

Regelschnitt M 1:50