
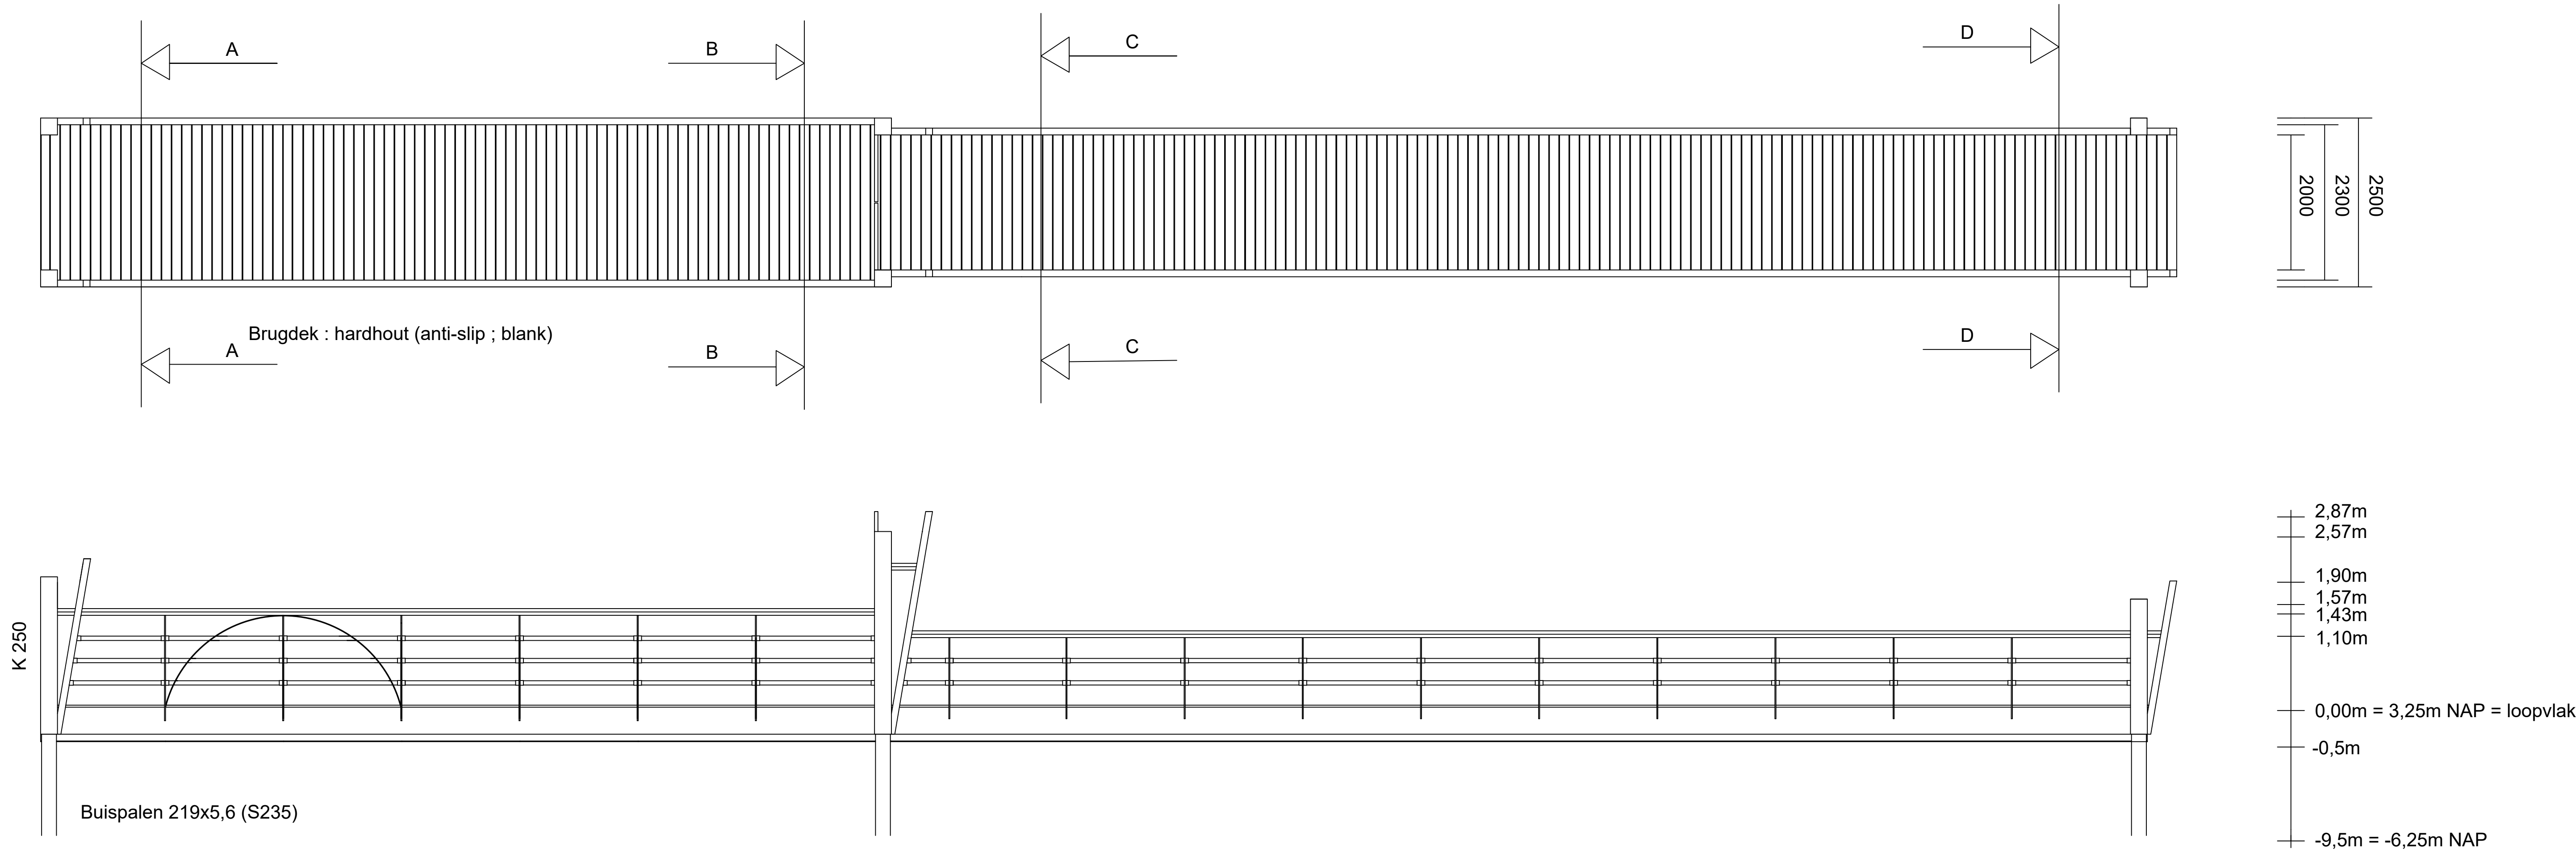


Alle tussenliggers en schoren koker 70
Staalprofielen donkergroen 6009

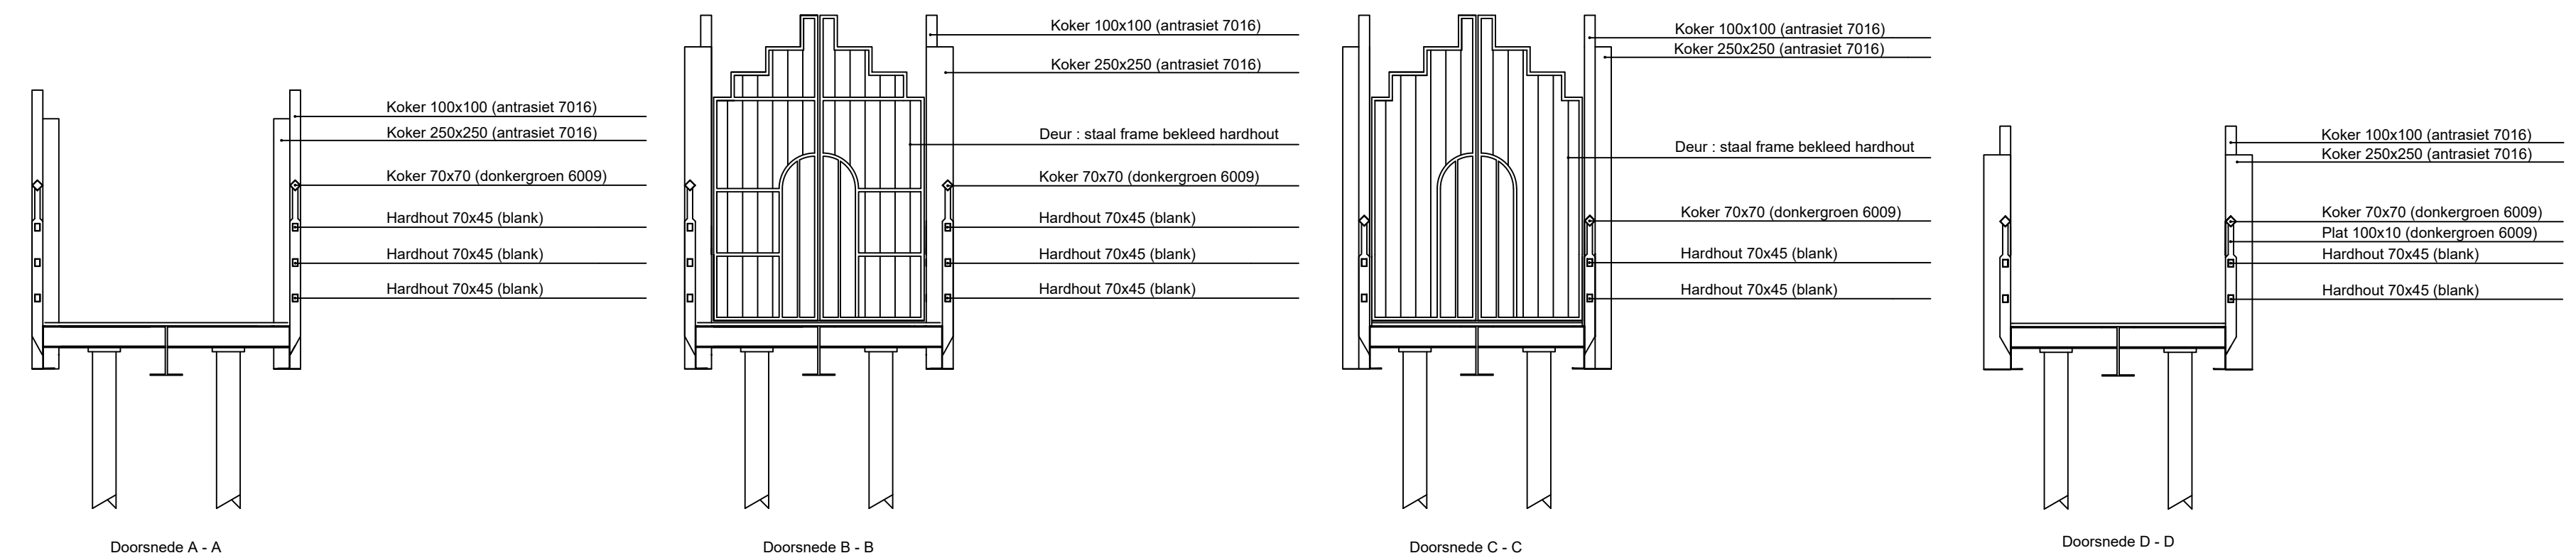

Opmerkingen:

Indien niet vermeld zijn de maten in mm.

Materialen staal en hardhout.

Rev. A / 25-05-2021	Definitief ontwerp	
Get. : Ing. C.A.P. Hoendervangers	Project :	Tek. nr. :
Schaal : 1:50	Kasteel van Wouw	Ov-10
Formaat : A1	Vestingbrug (van de oostpoort over de vesting gracht.)	
Werknummer : 1		