


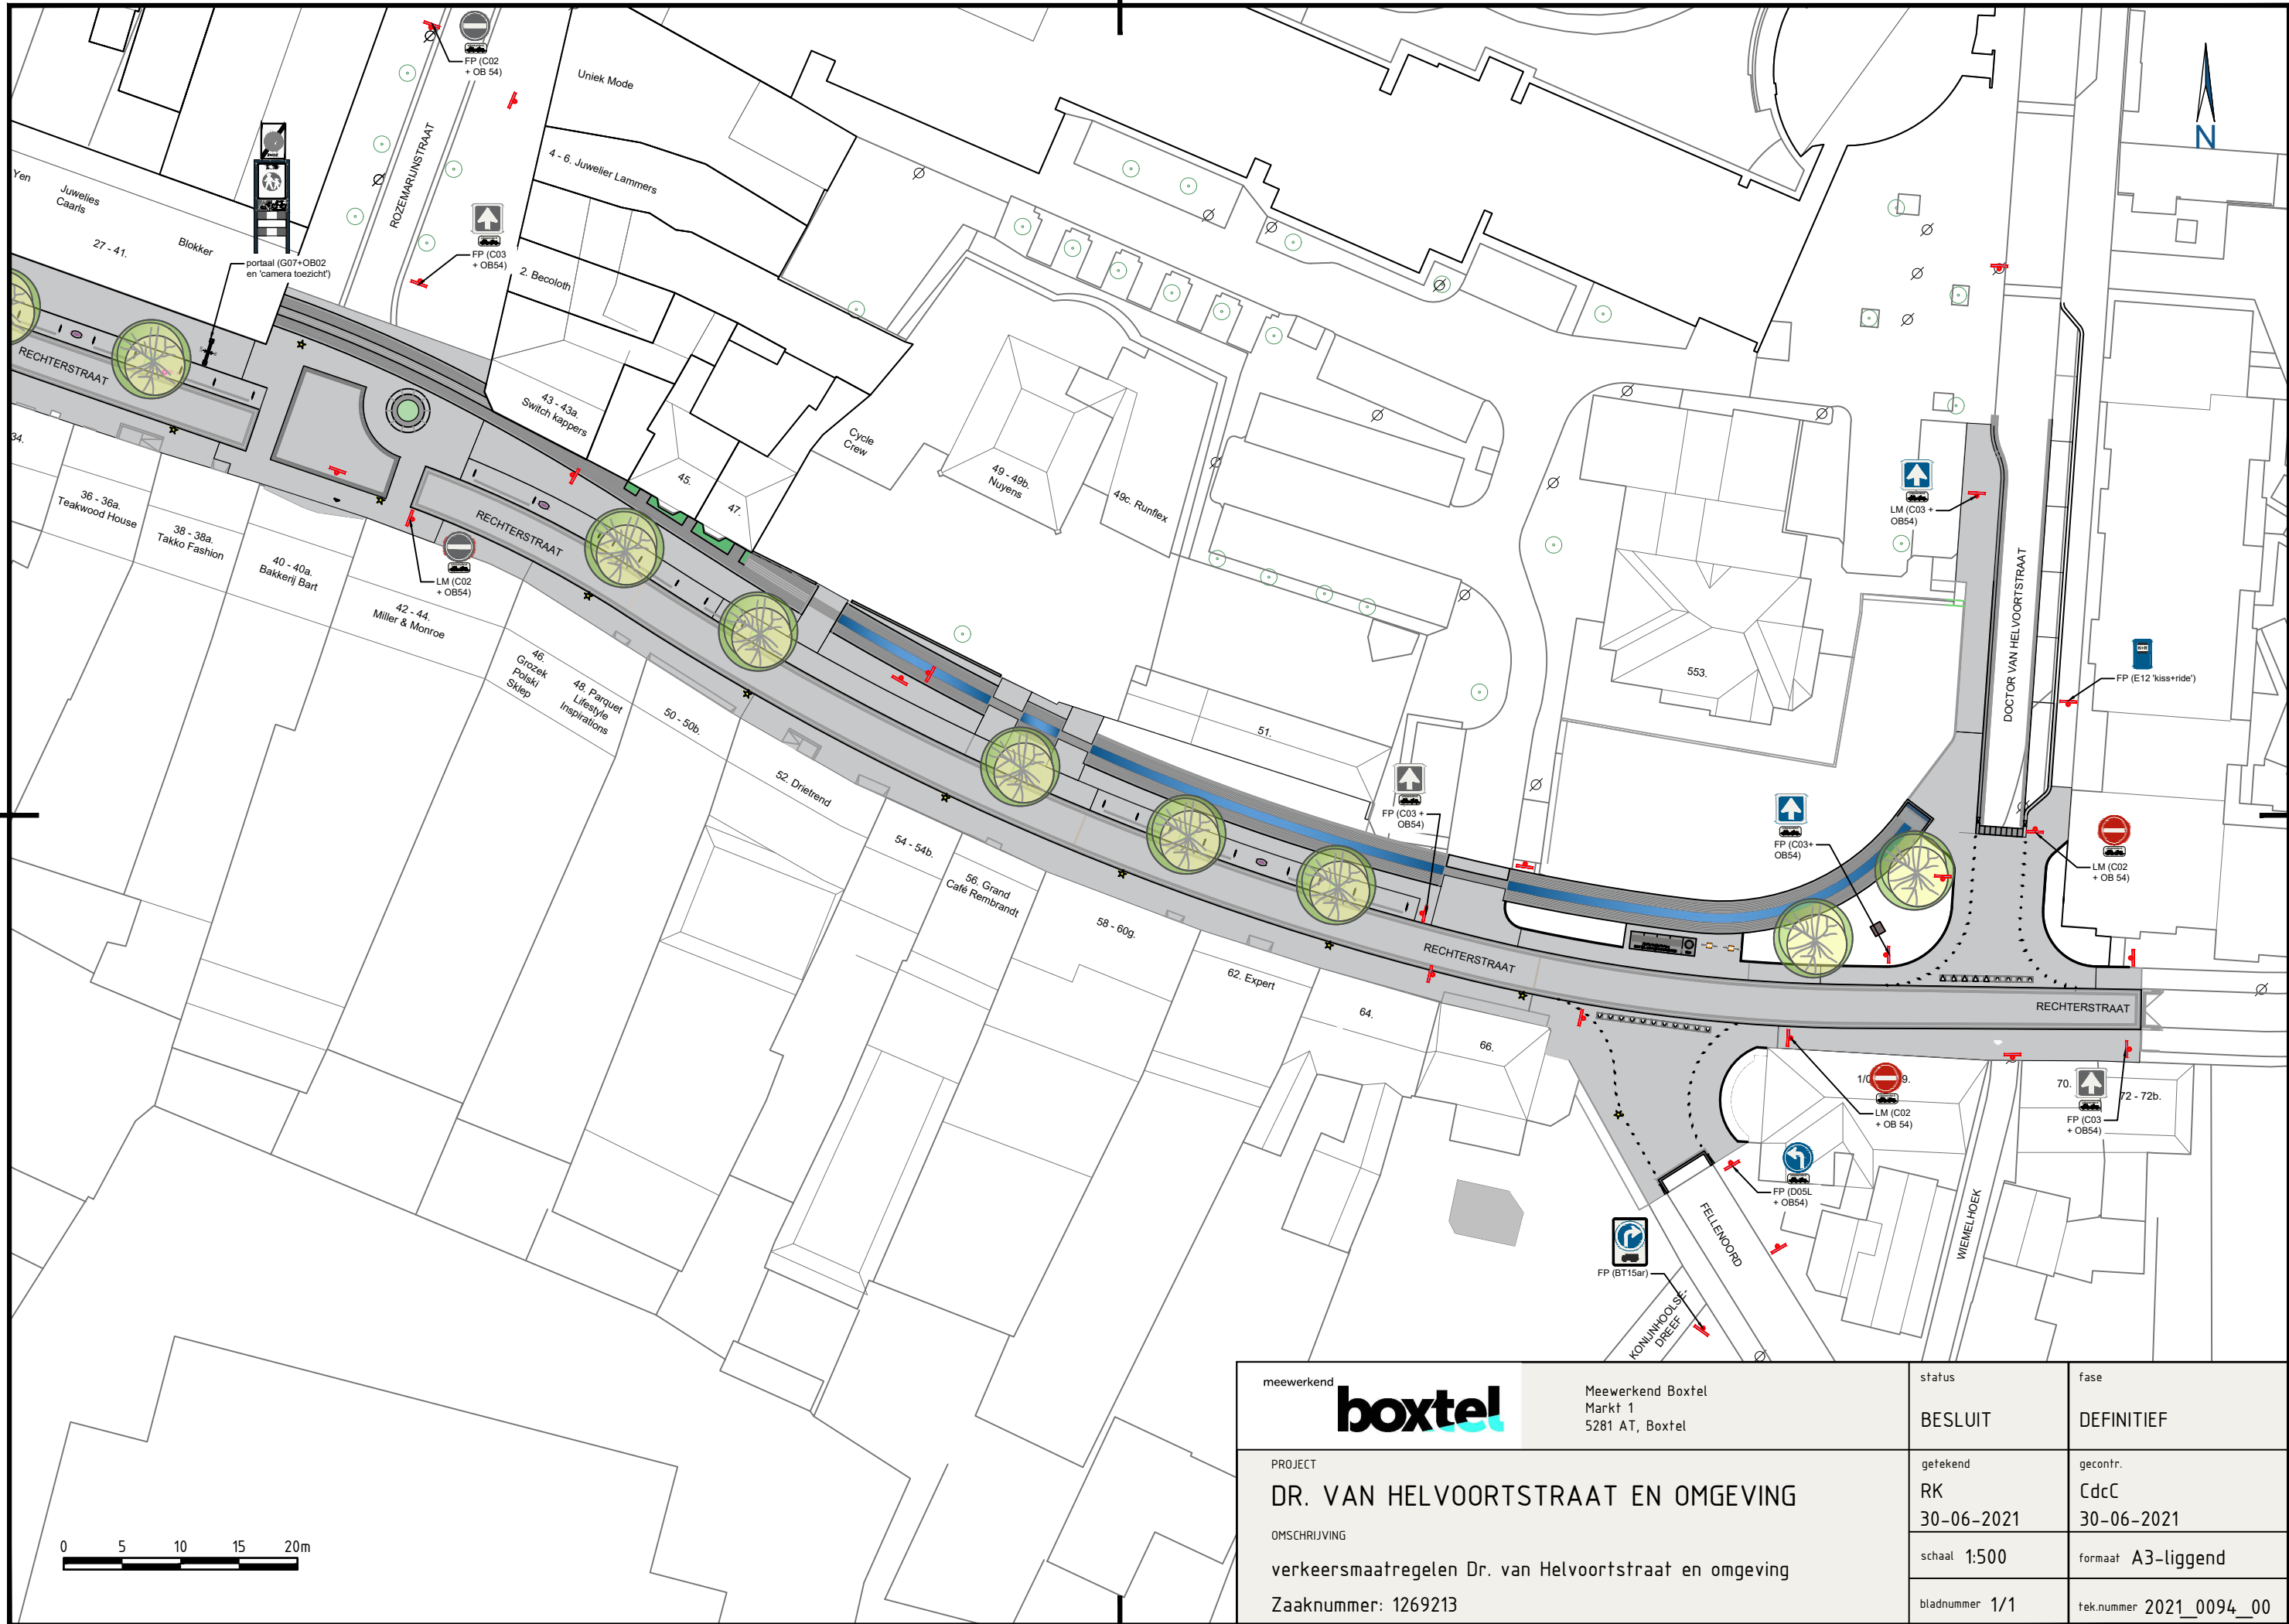

meewerkend boxtel		status	fase
Meewerkend Boxtel Markt 1 5281 AT, Boxtel		BESLUIT	DEFINITIEF
PROJECT DR. VAN HELVOORTSTRAAT EN OMGEVING		getekend RK 30-06-2021	gecontr. CdC 30-06-2021
OMSCHRIJVING verkeersmaatregelen Dr. van Helvoortstraat en omgeving		schaal 1:500	formaat A3-liggend
Zaaknummer: 1269213		bladnummer 1/1	tek.nummer 2021_0094_00

Aan de maatvoering en inhoud van deze tekening kunnen geen rechten worden ontleend.
De gegevens op deze tekening zijn slechts informatief bedoeld.

I:\CAD-GIS\BOX\Tekeningen\2021\2021_0094_00_BOX_Dr. van Helvoortstraat en omgeving.dwg