


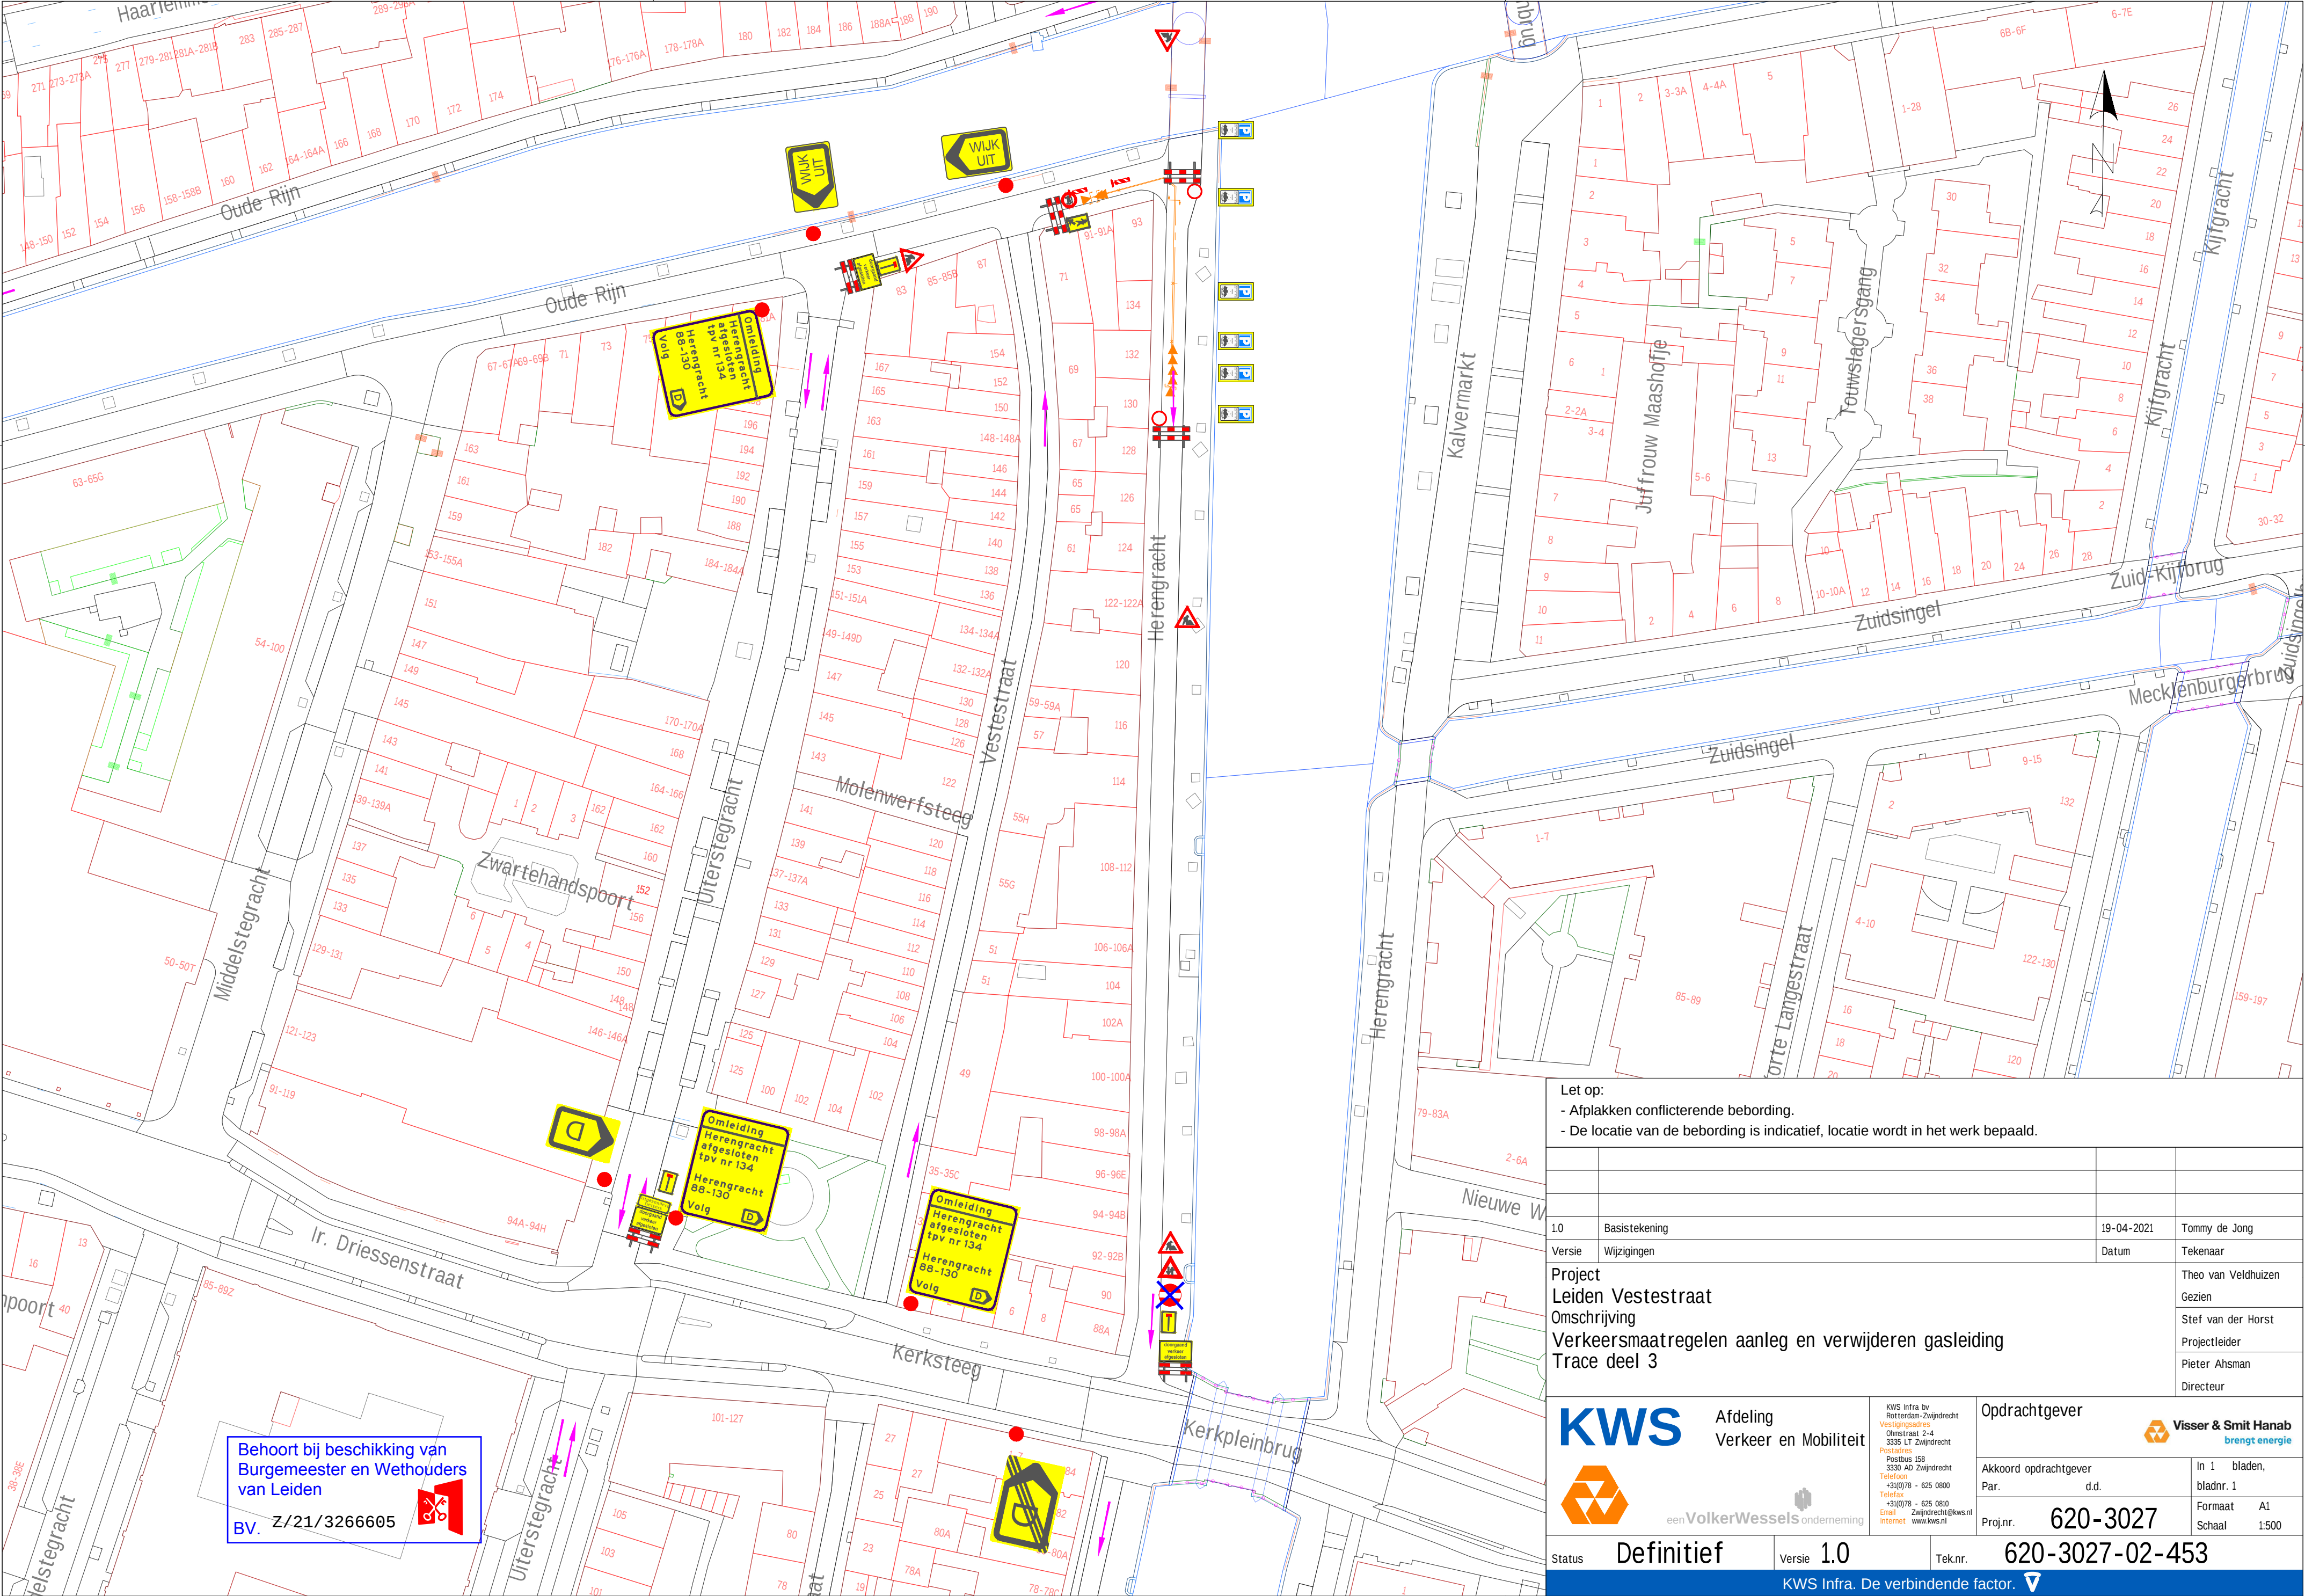

Let op:

- Afplakken conflicterende bebording.
- De locatie van de bebording is indicatief, locatie wordt in het werk bepaald.

1.0	Basistekening	19-04-2021	Tommy de Jong
Versie	Wijzigingen	Datum	Tekenaar
Project		Theo van Veldhuizen	
Leiden Vestestraat		Gezien	
Omschrijving		Stef van der Horst	
Verkeersmaatregelen aanleg en verwijderen gasleiding		Projectleider	
Trace deel 3		Pieter Ahsman	
		Directeur	

KWS

Afdeling
Verkeer en Mobiliteit

KWS Infra bv
Rotterdam-Zuidrecht
Vestingsadres
Omsstraat 2-4
3355 LT Zuidrecht
Postadres
Postbus 158
3300 AD Zuidrecht
Telefoon
+31(0)78 - 625 0800
Telefax
+31(0)78 - 625 0810
Email
internet
www.kws.nl

een **VolkerWessels** onderneming

Opdrachtgever

Visser & Smit Hanab
brengt energie

Akkoord opdrachtgever

Par. d.d.

Proj.nr. **620-3027**

In 1 bladen,
bladnr. 1

Formaat A1
Schaal 1:500

Status **Definitief**

Versie **1.0**

Tek.nr. **620-3027-02-453**

KWS Infra. De verbindende factor.

Behoort bij beschikking van
Burgemeester en Wethouders
van Leiden

BV. Z/21/3266605