


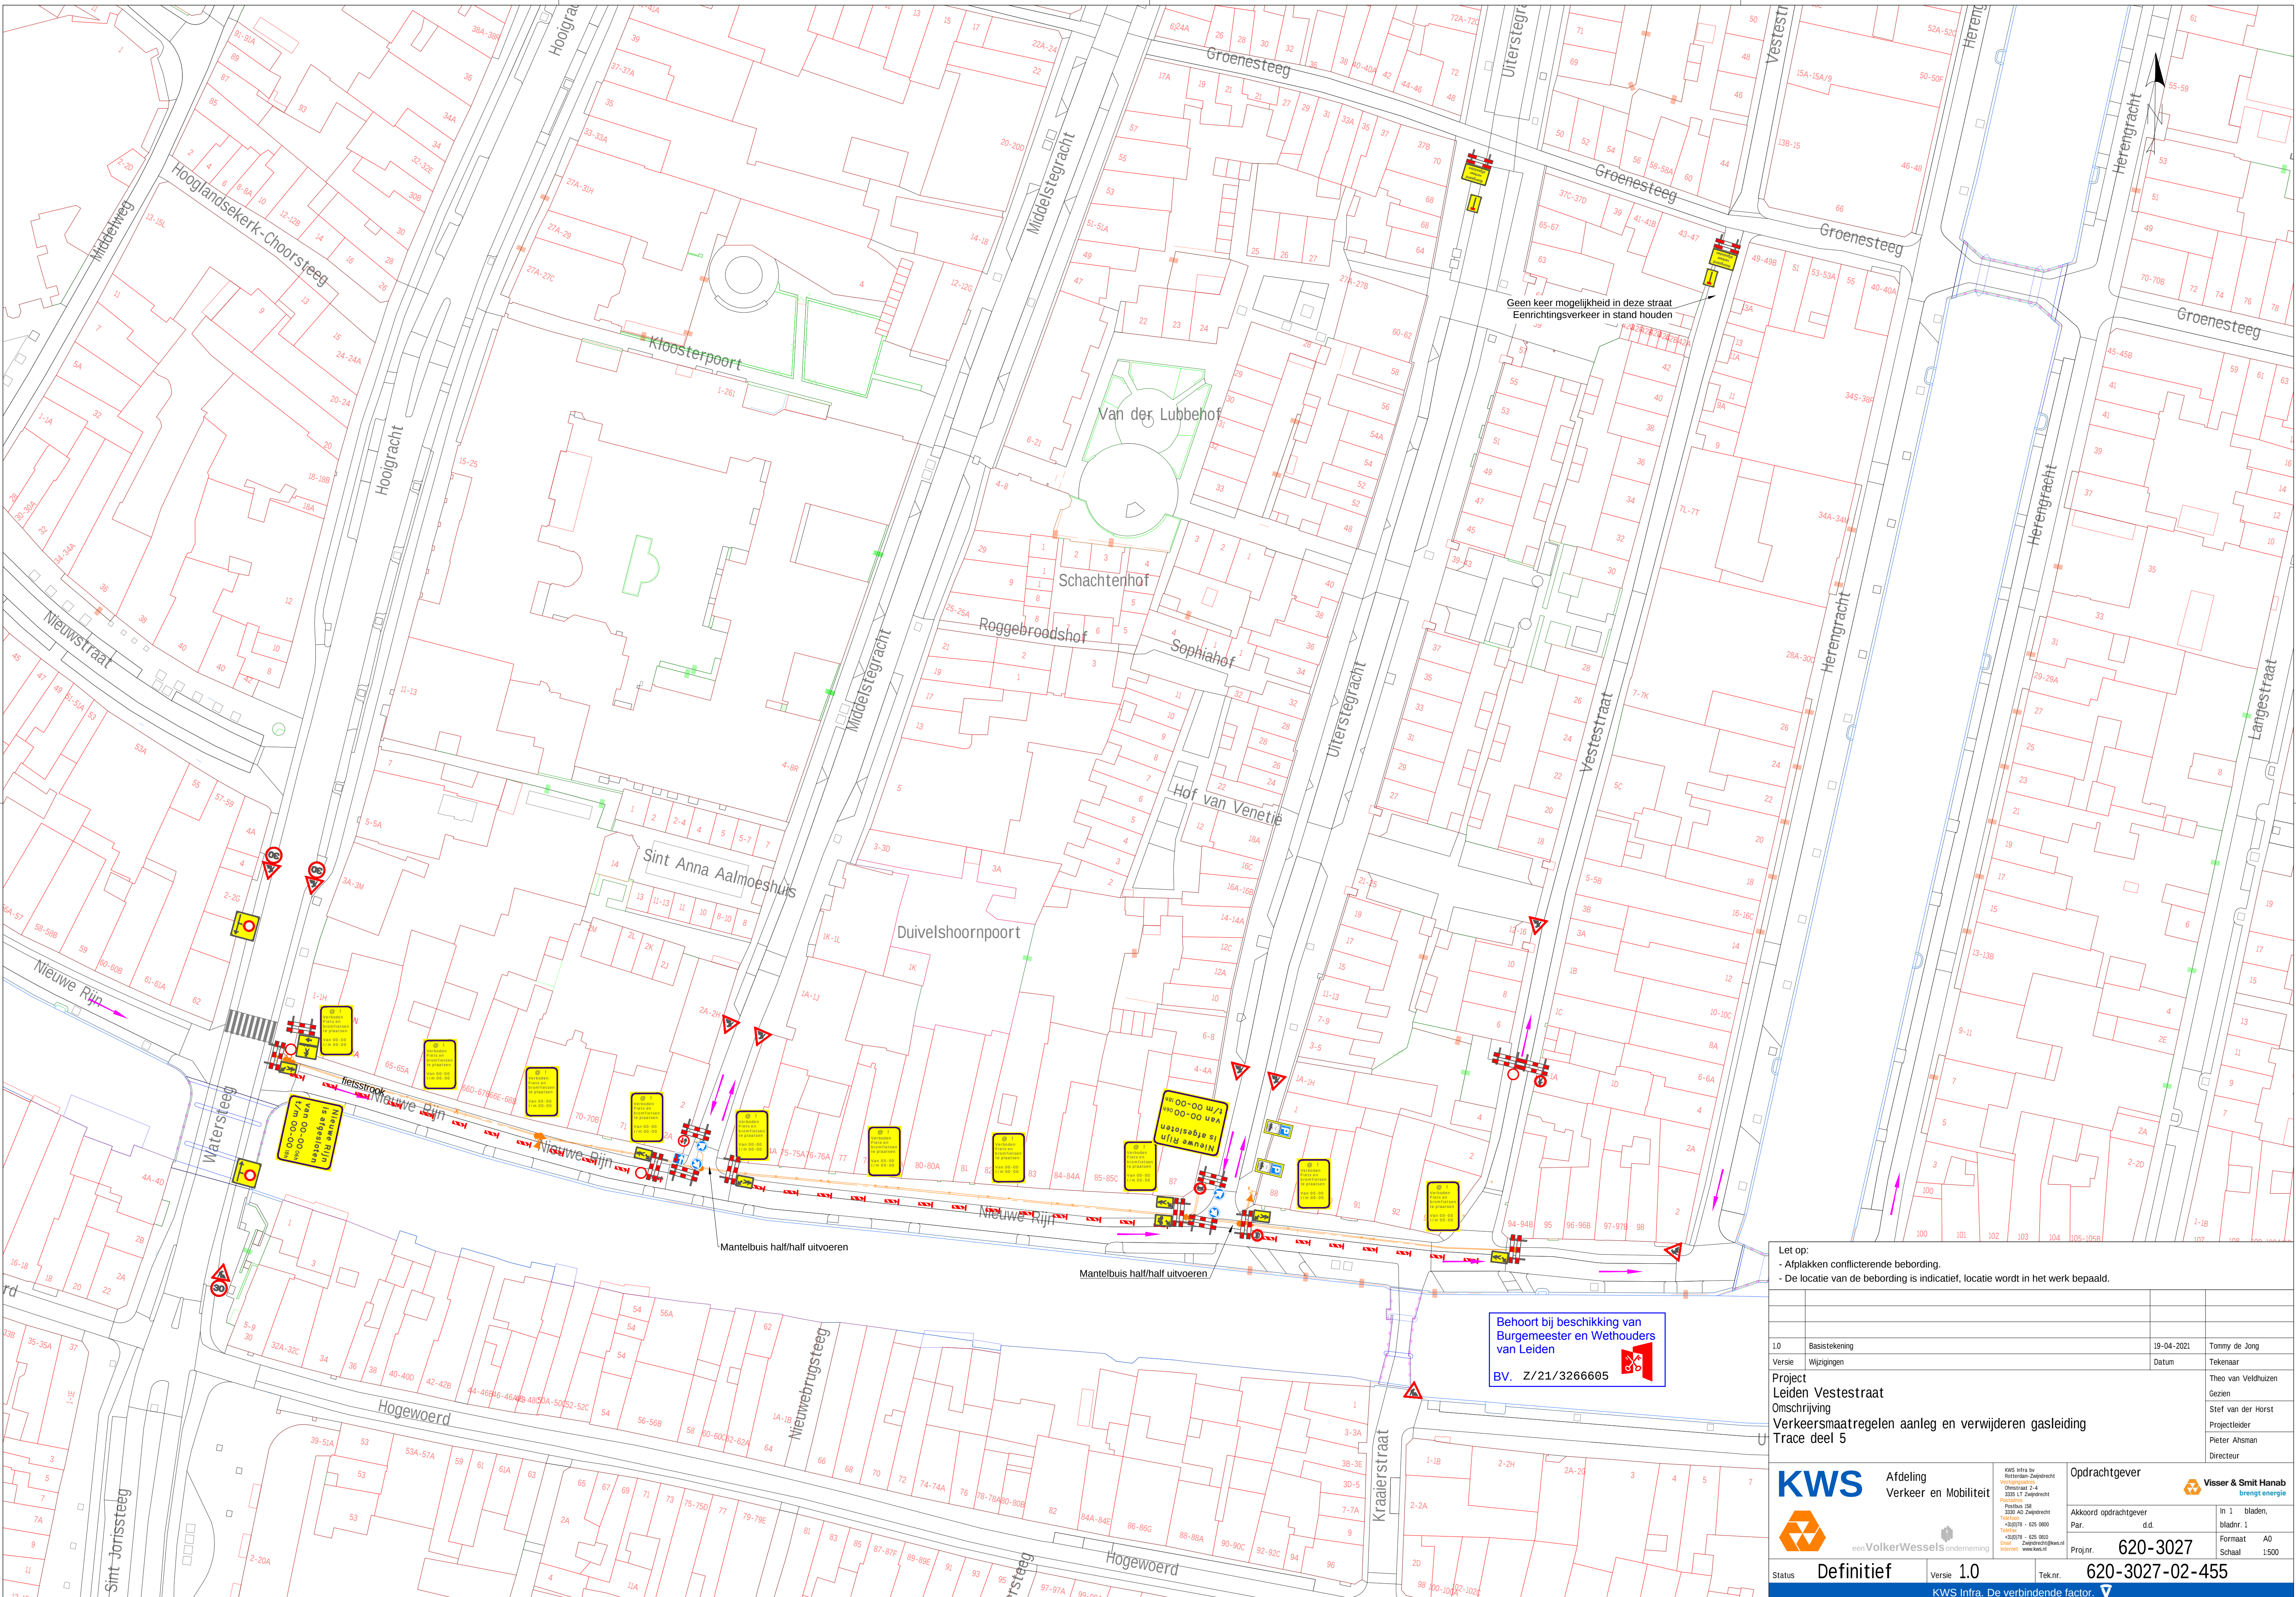

Let op:
- Afplakken conflicterende bebording.
- De locatie van de bebording is indicatief, locatie wordt in het werk bepaald.

1.0	Basistekening	19-04-2021	Tommy de Jong
Versie	Wijzigingen	Datum	Tekenaar
Project		Theo van Veldhuizen	
Leiden Vestestraat		Gezien	
Omschrijving		Stef van der Horst	
Verkeersmaatregelen aanleg en verwijderen gasleiding		Projectleider	
Trace deel 5		Pieter Ahnman	
		Directeur	

KWS
Afdeling Verkeer en Mobiliteit

KWS Infra bv
Rijnlandseweg 10
3335 LT Zoetermeer
Postbus 59
3335 AZ Zoetermeer
+31(0)78 - 625 9600
+31(0)78 - 625 9601
Email: info@kws.nl
Website: www.kws.nl

Opdrachtgever
Visser & Smit Hanab
brengh energie

Akkoord opdrachtgever
Par. d.d.
Projn. **620-3027**

Status **Definitief**
Versie 1.0
Tek.nr. **620-3027-02-455**
KWS Infra. De verbindende factor.

620-3027-02-455-1.0 Leiden_Vestestraat.dwg