


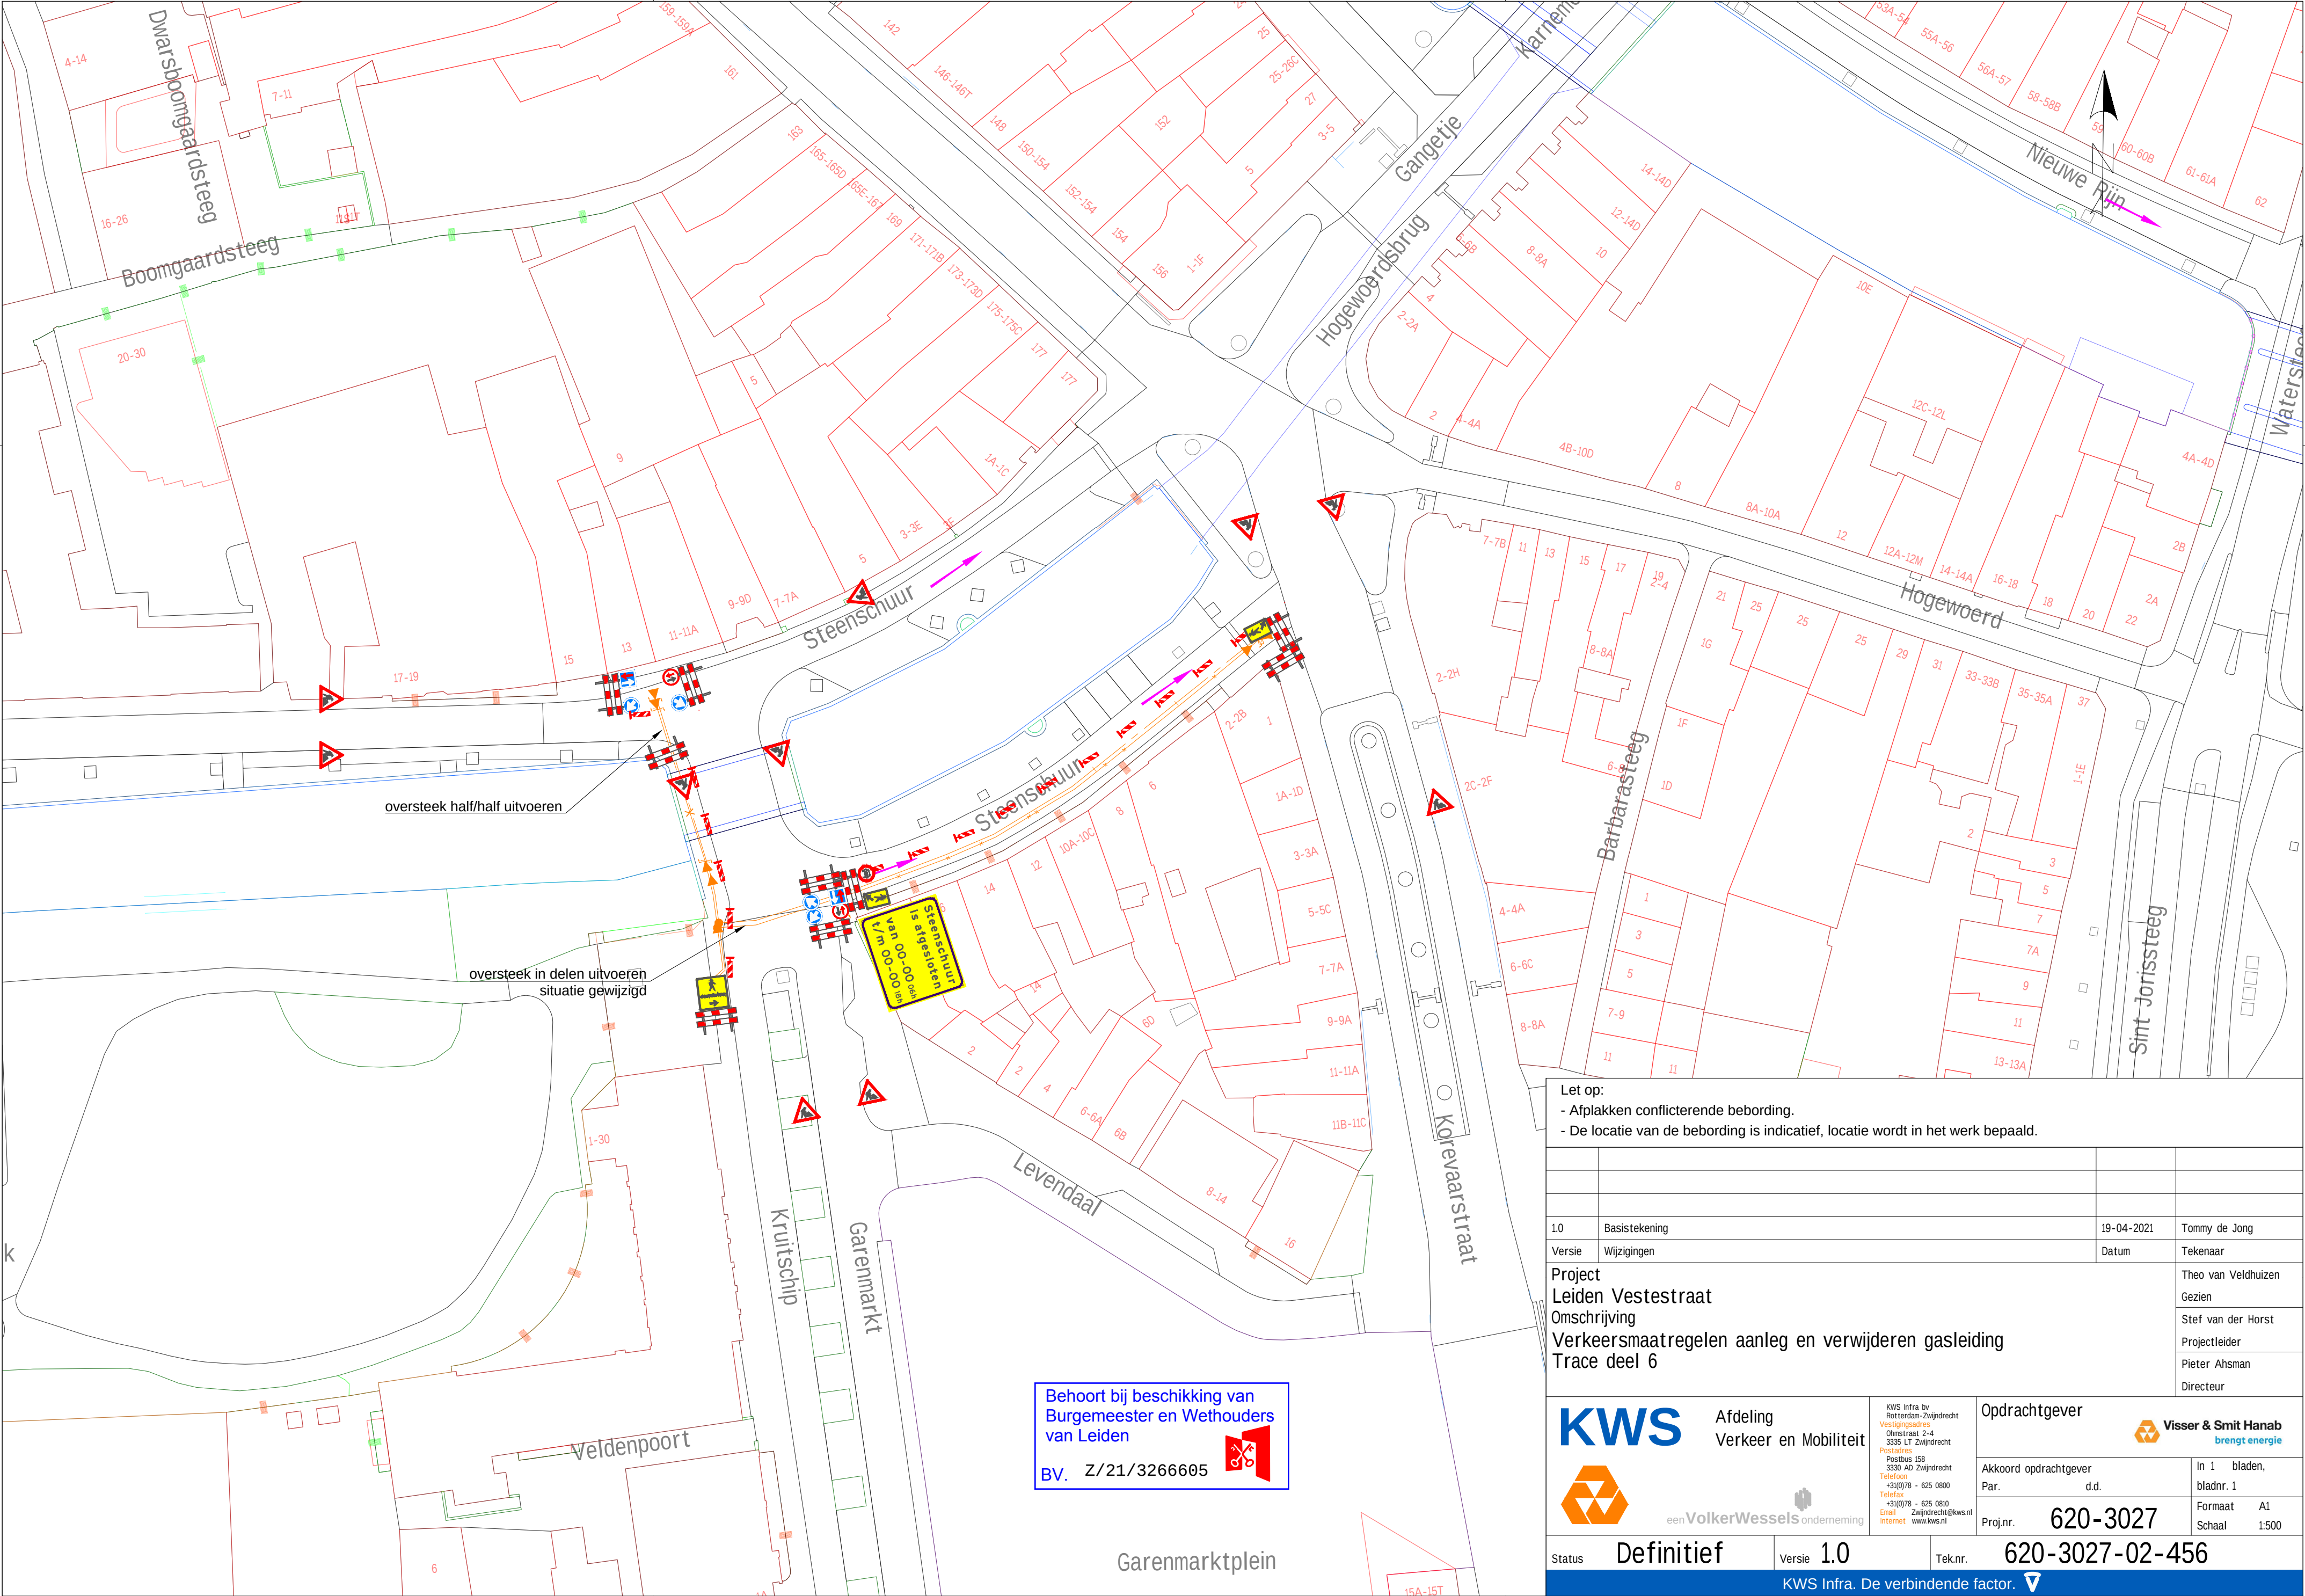

Let op:

- Afplakken conflicterende bebording.
- De locatie van de bebording is indicatief, locatie wordt in het werk bepaald.

1.0	Basistekening	19-04-2021	Tommy de Jong
Versie	Wijzigingen	Datum	Tekenaar
Project Leiden Vestestraat Omschrijving Verkeersmaatregelen aanleg en verwijderen gasleiding Trace deel 6			Theo van Veldhuizen Gezien Stef van der Horst Projectleider Pieter Ahsman Directeur

KWS

Afdeling
Verkeer en Mobiliteit

een **VolkerWessels** onderneming

KWS Infra bv
Rotterdam - Zwijndrecht
Vestingsadres
Omsstraat 2-4
3335 LT Zwijndrecht
Postadres
Postbus 158
3330 AD Zwijndrecht
Telefoon
+31(0)78 - 625 0800
Telefax
+31(0)78 - 625 0810
Email
Zwijndrecht@kws.nl
internet
www.kws.nl

Opdrachtgever

Visser & Smit Hanab
brengt energie

Akkoord opdrachtgever Par.	d.d.	In 1 bladen, bladnr. 1
Proj.nr. 620-3027		Formaat A1 Schaal 1:500

Status **Definitief**

Versie **1.0**

Tek.nr. **620-3027-02-456**

KWS Infra. De verbindende factor.

Behoort bij beschikking van
Burgemeester en Wethouders
van Leiden
BV. Z/21/3266605