
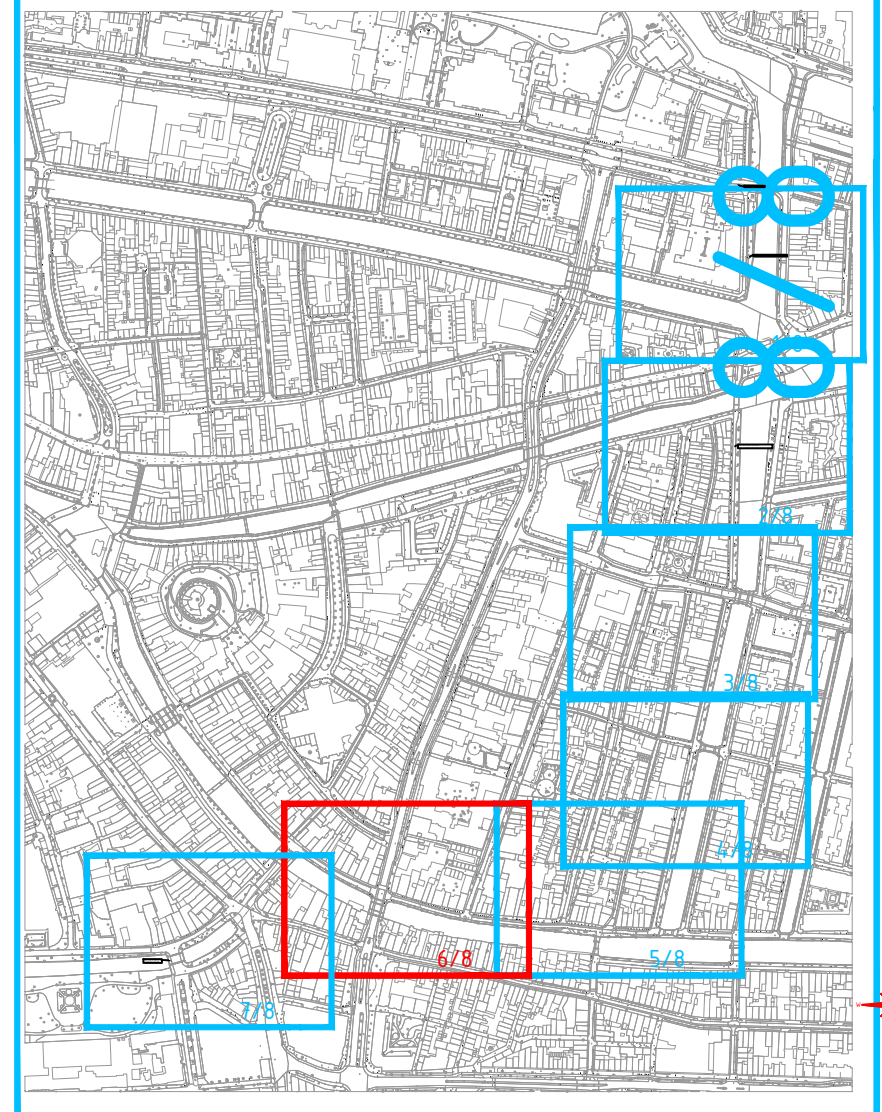


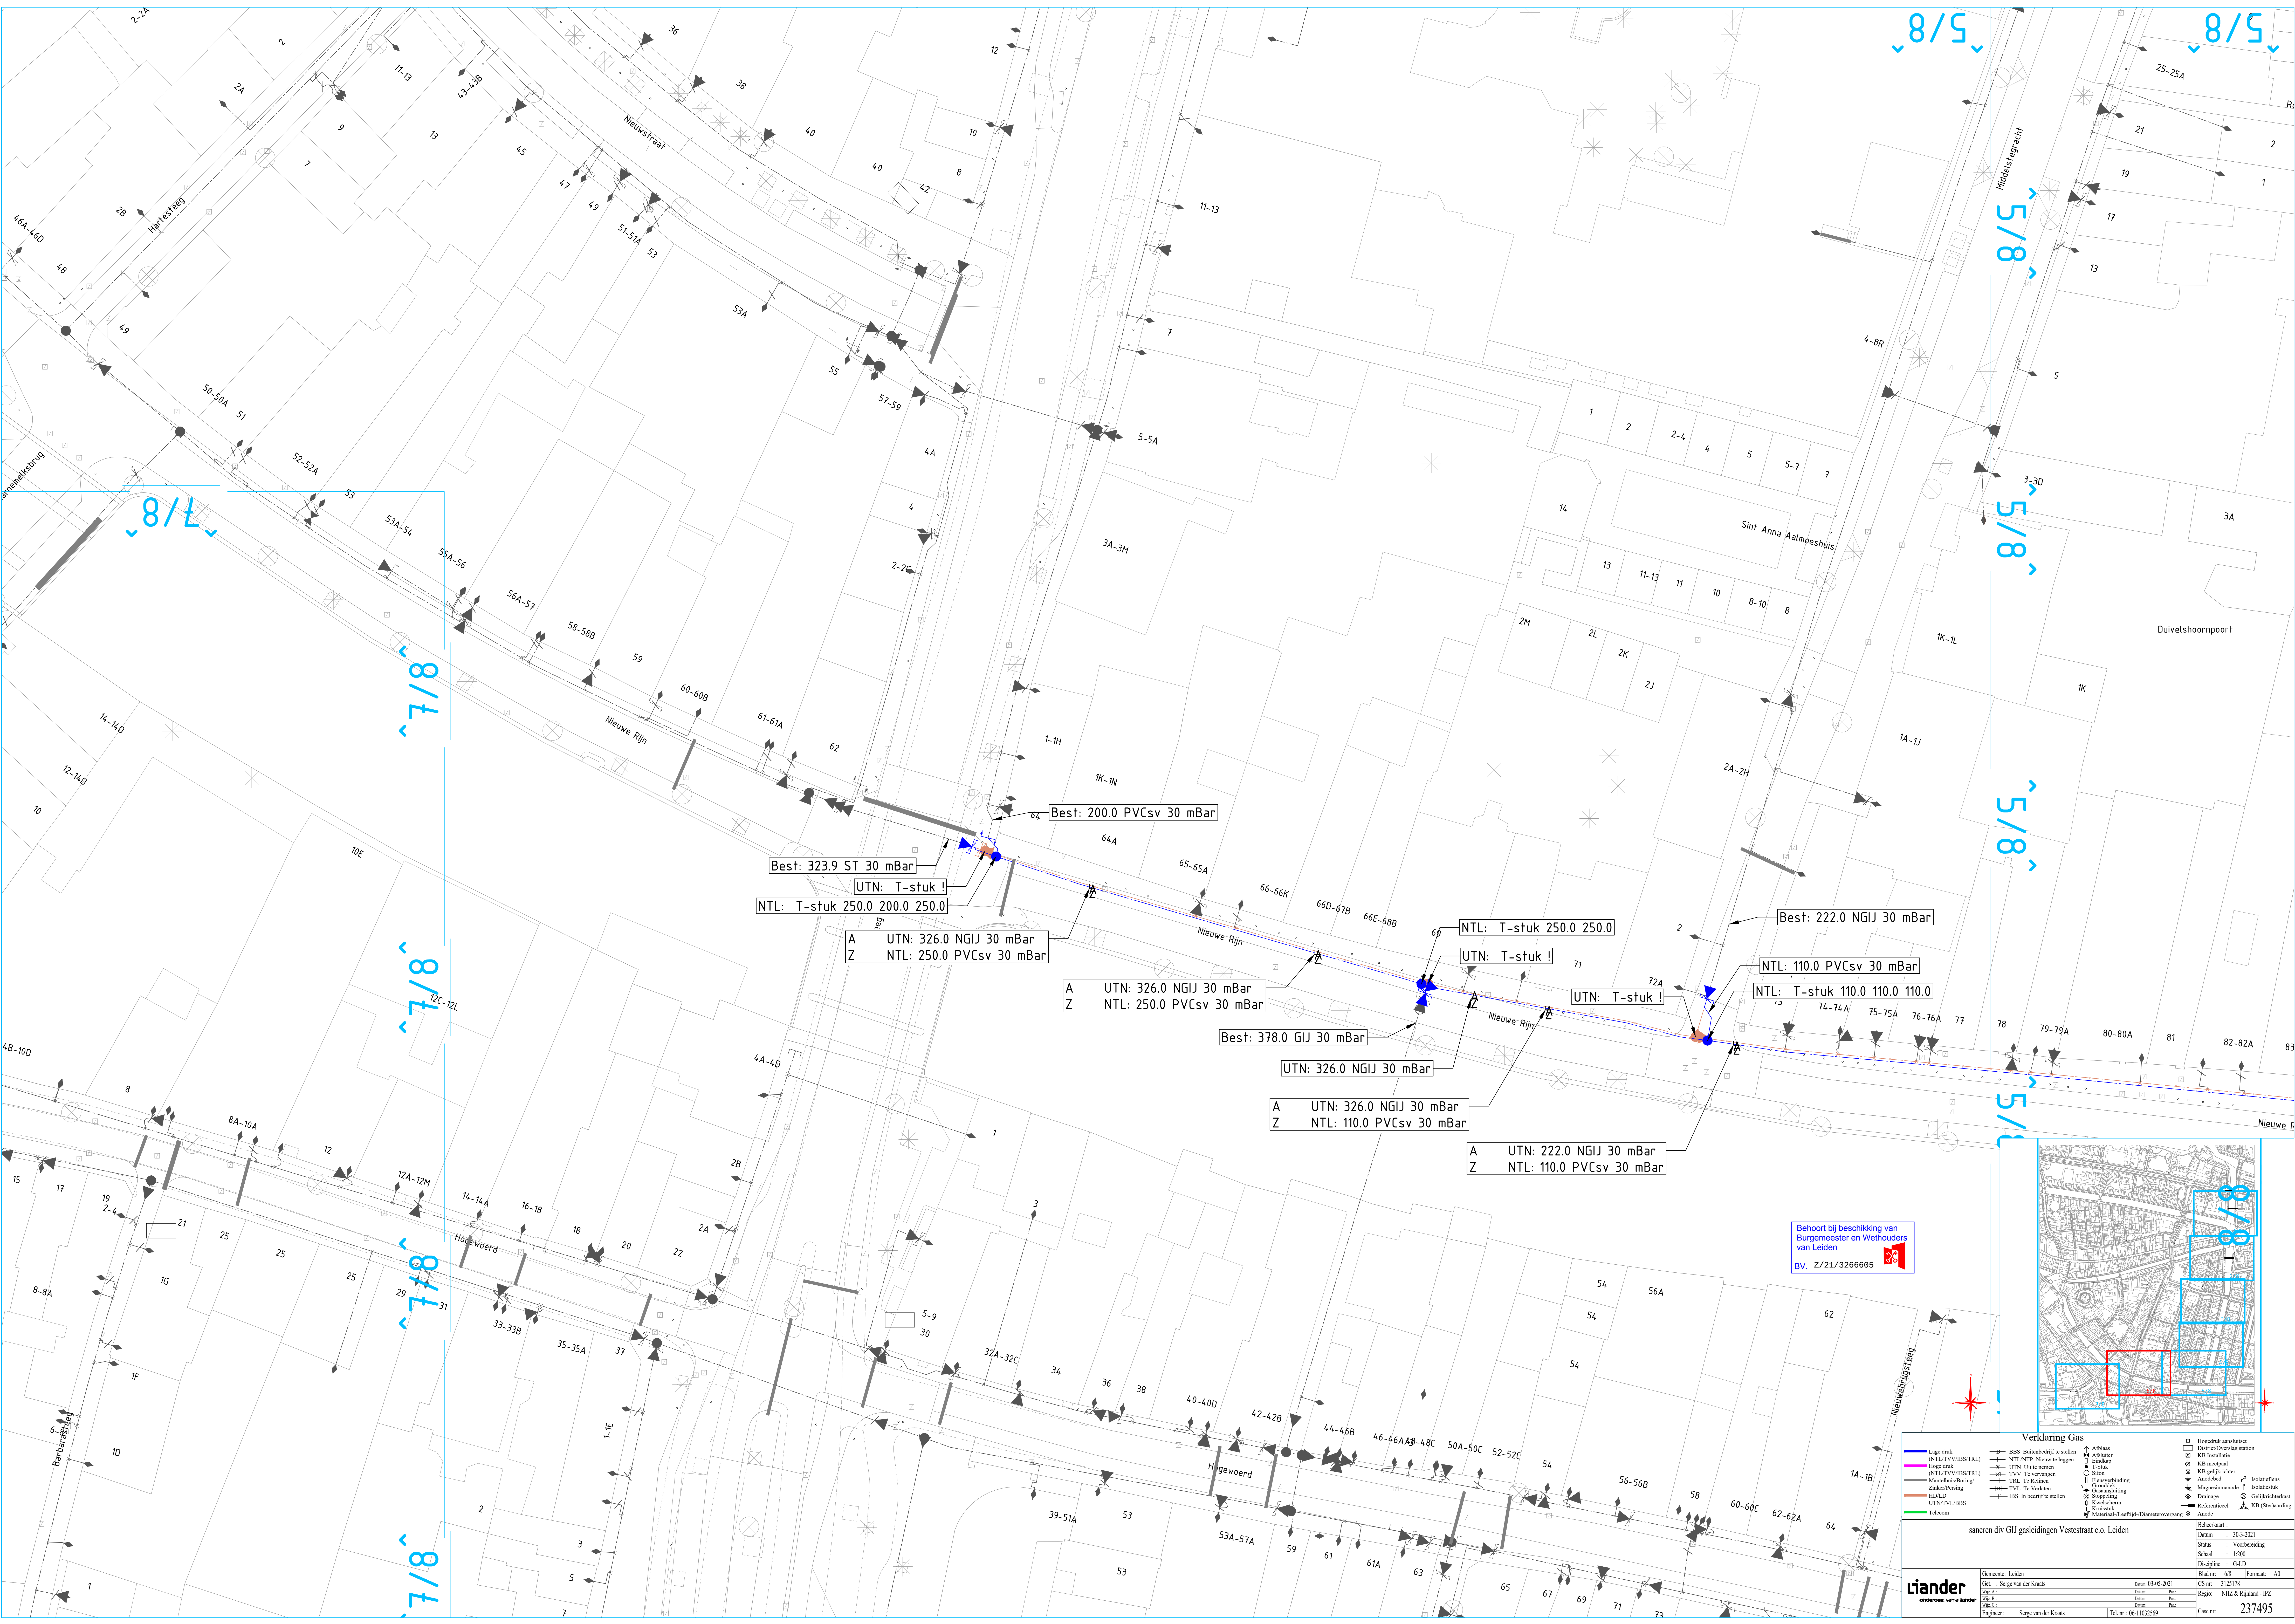

Verklaring Gas

Lijn druk

(NTL)TVVBBS/TRL

Hoge druk

(NTL)TVVBBS/TRL

Manthuis/Boring

Zakke/Pressing

HD/LD

UTN/TVL/BBS

Telefoon

BBS: Buisvoering te stellen

NTL: Nieuw te leggen

UTN: Te vervangen

TRL: Te Returen

IBS: In bestrijde stellen

Adrian

Afsluiter

Uitdop

T-Sink

C-Side

Fluorverbinding

Geenverbinding

Stoppen

Kuchelcherm

Kruiswiel

Material-Lecthijl-Diametervergang

Anode

Hogedruk aansluiting

Thermostatische ventielen

KB installatie

KB montuur

KB gelijkrichter

Anodoed

Magneetstroommode

Drainage

Referentiepunt

Anode

Isolatieflans

Isolatieflans

Gevelstichterkast

KB (ster)leiding

saneren div GIJ gasleidingen Vestestraat e.o. Leiden

Liander

onderdeel van afdeling

Gemeente: Leiden

Get.: Serge van der Krans

Datum: 03-05-2021

Wijk: A

Wijk: B

Wijk: C

Engineer: Serge van der Krans

Tel. nr.: 06-11032569

Tekent: 30-3-2021

Datum: Voorbereiding

Status: 1:200

Schaal: G-LD

Discipline: A0

CS nr.: 3125178

Regio: NHZ & Rijnland - IPZ

Cac nr.: 237495