


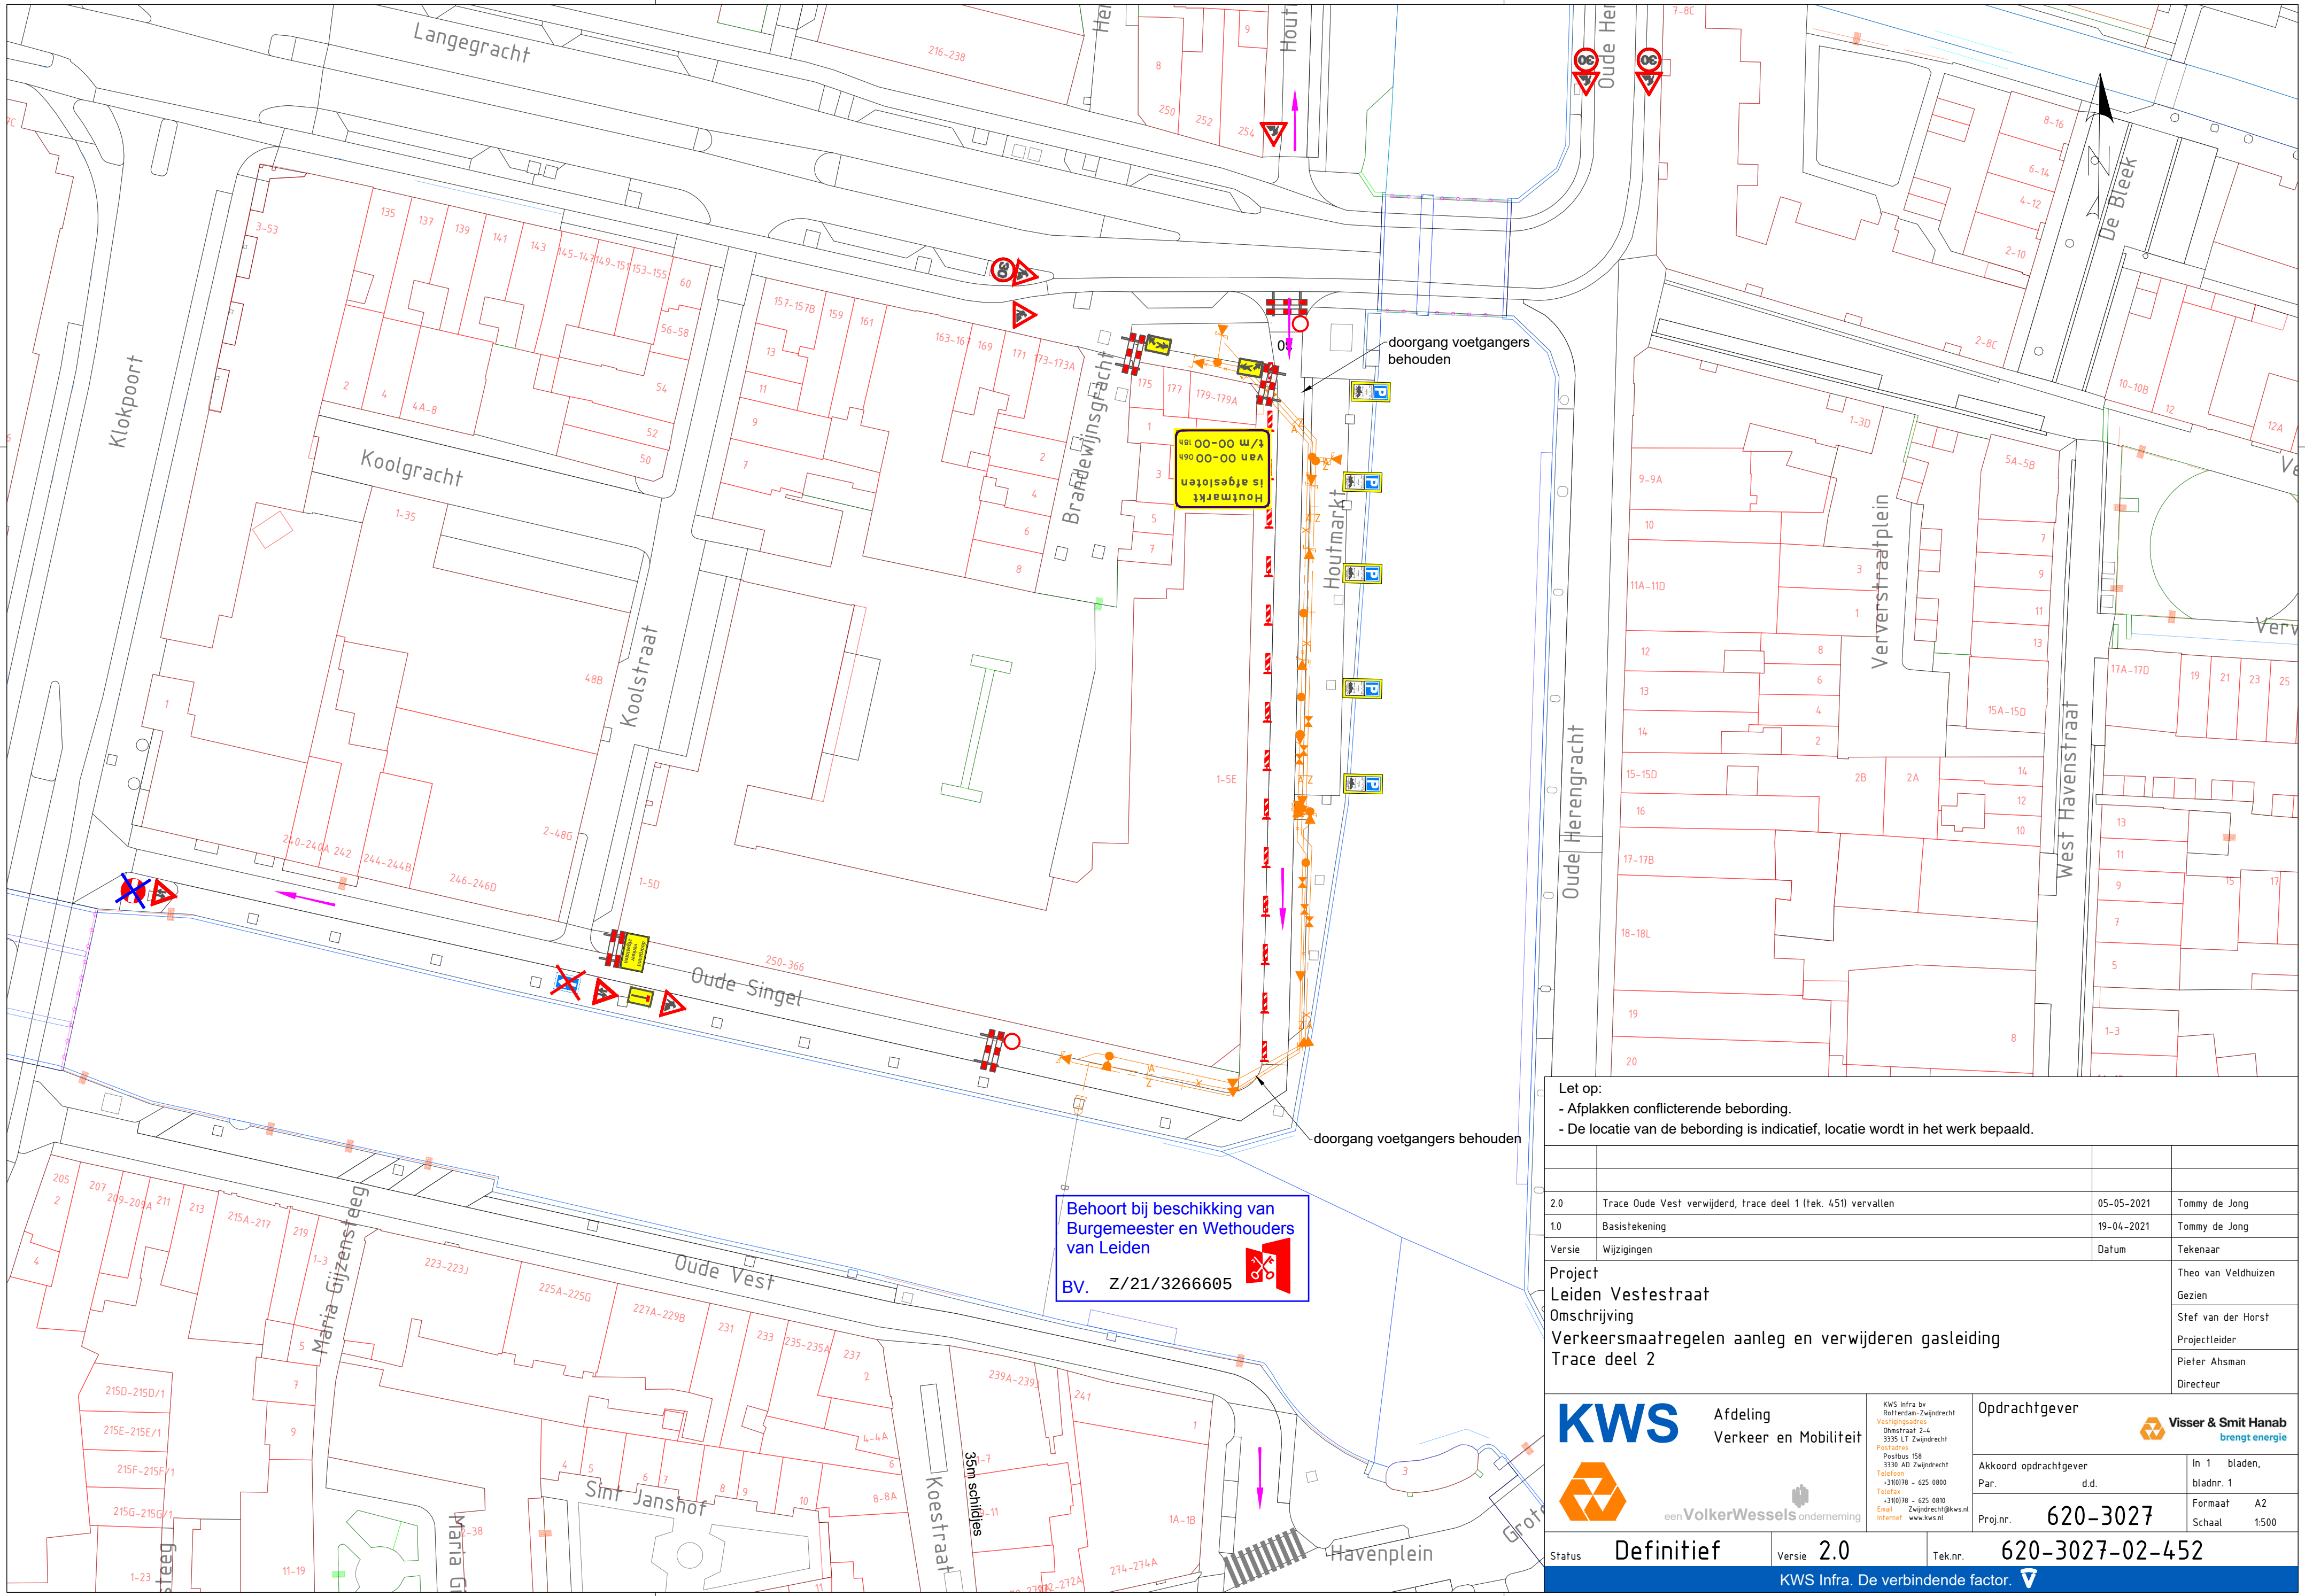

Behoort bij beschikking van
Burgemeester en Wethouders
van Leiden
BV. Z/21/3266605

Let op:			
- Afplakken conflicterende bebording.			
- De locatie van de bebording is indicatief, locatie wordt in het werk bepaald.			
2.0	Trace Oude Vest verwijderd, trace deel 1 (tek. 451) vervallen	05-05-2021	Tommy de Jong
1.0	Basistekening	19-04-2021	Tommy de Jong
Versie	Wijzigingen	Datum	Tekenaar
Project Leiden Vestestraat Omschrijving Verkeersmaatregelen aanleg en verwijderen gasleiding Trace deel 2			Theo van Veldhuizen
			Gezien
			Stef van der Horst
			Projectleider
			Pieter Ahsman
			Directeur
 Afdeling Verkeer en Mobiliteit		Opdrachtgever	
 Visser & Smit Hanab brengt energie		KWS Infra bv Rotterdam-Zwijndrecht Vestingsadres Oudestraat 2-4 3335 LT Zwijndrecht Postadres Postbus 158 3330 AD Zwijndrecht Telefoon +31(0)78 - 625 0800 Telefax +31(0)78 - 625 0810 Email Zwijndrecht@kws.nl Internet www.kws.nl	
		Akkoord opdrachtgever	
		Par. d.d.	
		In 1 bladen, bladnr. 1	
Status		Definitief	
Versie		2.0	
Tek.nr.		620-3027-02-452	
		Proj.nr. 620-3027	
		Schaal A2 1:500	
KWS Infra. De verbindende factor. 			