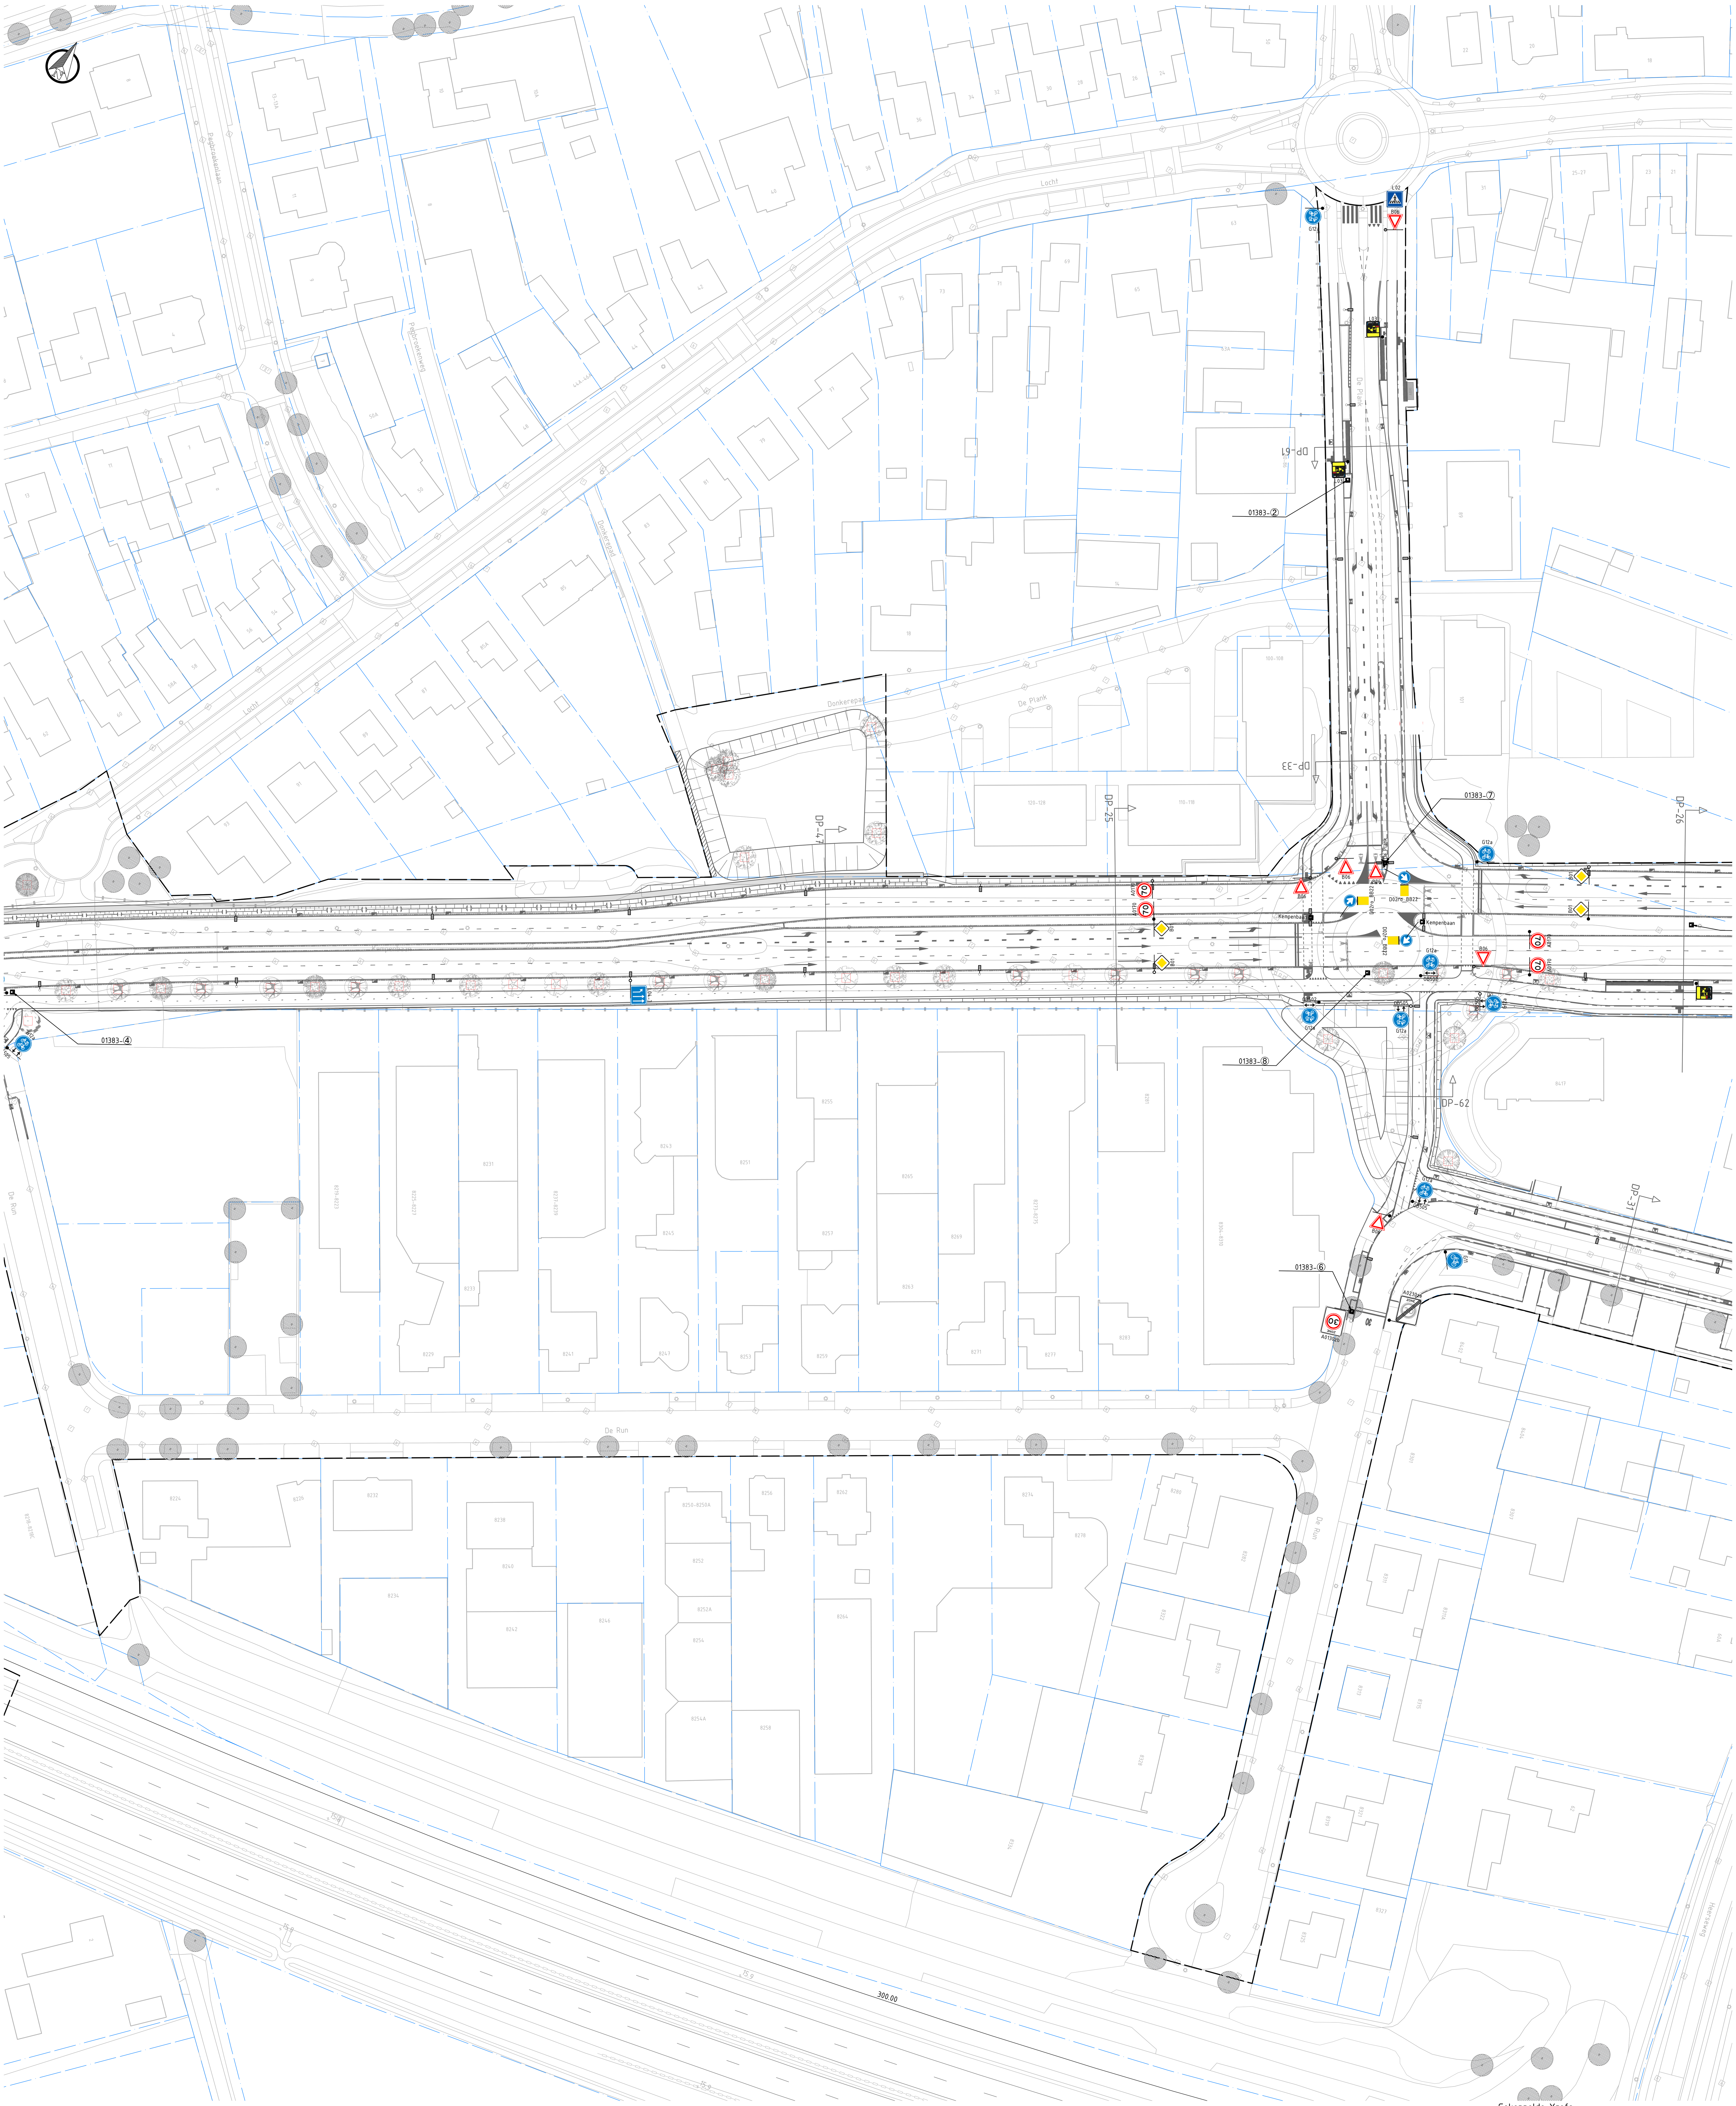

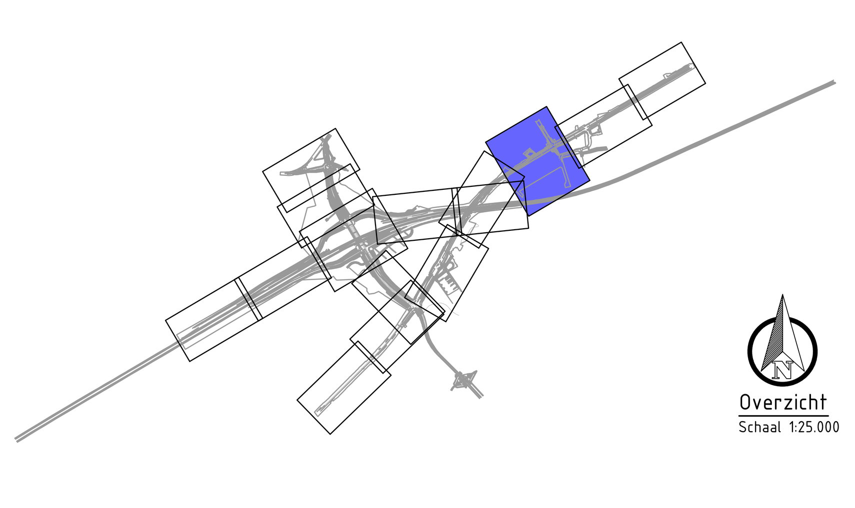

Overzicht
Schaal 1:25.000

LEGENDA

Bestaande situatie:

- 29 — Bebouwing met huisnummer
- Geometrie
- Systeemgrens
- Kadastrale grens
- Onderhoudgrens

Nieuwe situatie:

- Geometrie
- Geometrie aangrenzend deel
- As weg
- G12a — Verkeersbord, incl. codering
- Verkeersbord op flenspaal
- Verkeersbord op lichtmast / VRI mast
- NBd bewegwijzering
- NBd bewegwijzering aan OV/ VRI mast
- NBd portaal bewegwijzering
- 74721-⑤ — Kruispuntnummer incl. bordnummer volgens NBd
- 74721-⓮ — Kruispuntnummer incl portaalnummer volgens NBd
- Reflectoorpaal (rood)

Algemeen:

- Alle bebakening en bebording dient in nieuwe materialen te worden uitgevoerd.
- Bewegwijzering dient in aluminium te worden uitgevoerd.
- Besliswegwijzers dienen te worden voorzien van interne verlichting.

Opmerkingen:

- Maten in meters tenzij anders aangegeven
- Hoogtemaatvoering in meters t.o.v. NAP
- Hoeken aangegeven in graden
- Coordinaten in meters t.o.v. rijksdriehoekenstelsel

0 5 10 15 20m

Gekoppelde Xrefs:

UO-SIT-NW-Wegontwerp_v0.49.dwg
BS-SIT-BGT_V1.4.dwg
UO-SIT-LEGENDA_V0.12.dwg
UO-SIT-NW-Systeemgrens_V0.3.dwg
UO-SIT-NW-Onderhoudsgrenzen_V0.1.dwg
UO-SIT-NW-Groen_V0.19.dwg
UO-SIT-NW-VRI_V2.3.dwg
BS-SIT-Kadastraal_V0.2.dwg
BS-SIT-Groen-na_verw_V0.7.dwg
UO-SIT-NW-Openbare Verlichting_V2.2_Schoon_v2.dwg
UO-SIT-NW-Bebording_V0.12.dwg
UO-SIT-NW-Bewegwijzering_V0.3.dwg
UO-SIT-NW-KW-N69_V0.3-(Kempenbaan_Viaduct_N69_DO_2-0).dwg
UO-SIT-NW_Omtrek_Fietsviaduct_V0.1.dwg
UO-SIT-NW-KW-Ecoduiker_V0.1-(Kempenbaan_Eco_Duiker_DO_2-0).dwg
UO-SIT-Tunnel_Moormanlaan_v1.0.dwg
UO-SIT-NW-VTW-onbedoeld voertuig_0.6.dwg
uo-sit-nw-wegontwerp_v0.40.dwg

Revisie:	Omschrijving:	Datum:	Getekend:	Gecontroleerd:
3.0	Xref update, verwerking externe review	26-04-2021	BVe	RKl
2.0	Update x-refs	26-08-2020	MPr	CKo
1.0	Integraal Uitvoeringsontwerp ter acceptatie	24-10-2019	JPr	CKo

Opdrachtgever:
Gemeente Veldhoven

Project:
Aanleg Kempenbaan West en aansluiting A67

Onderdeel:
Systeem Gemeentelijke weg
Situatie bebording en bebakening
De Plank en Kempenbaan

Opdrachtnemer: Combinatie Van Gelder - Mobilis	Fase: Uitvoeringsontwerp	Schaal: Zie tek.	Ontwerpcoördinator: W. Folkers
	Digi-office nr: 1909-3730	Blad: 14 van 16	Technisch manager: R. Klep
	Projectnr.: 18176	Formaat: A0	Projectleider: M. Pijnenburg
Documentnummer: T_WPK015_UO_TEK_00467	Datum uitgifte: 26-04-2021	Versie: 3.0	Documentstatus: DEFINITIEF

26-4-2021