
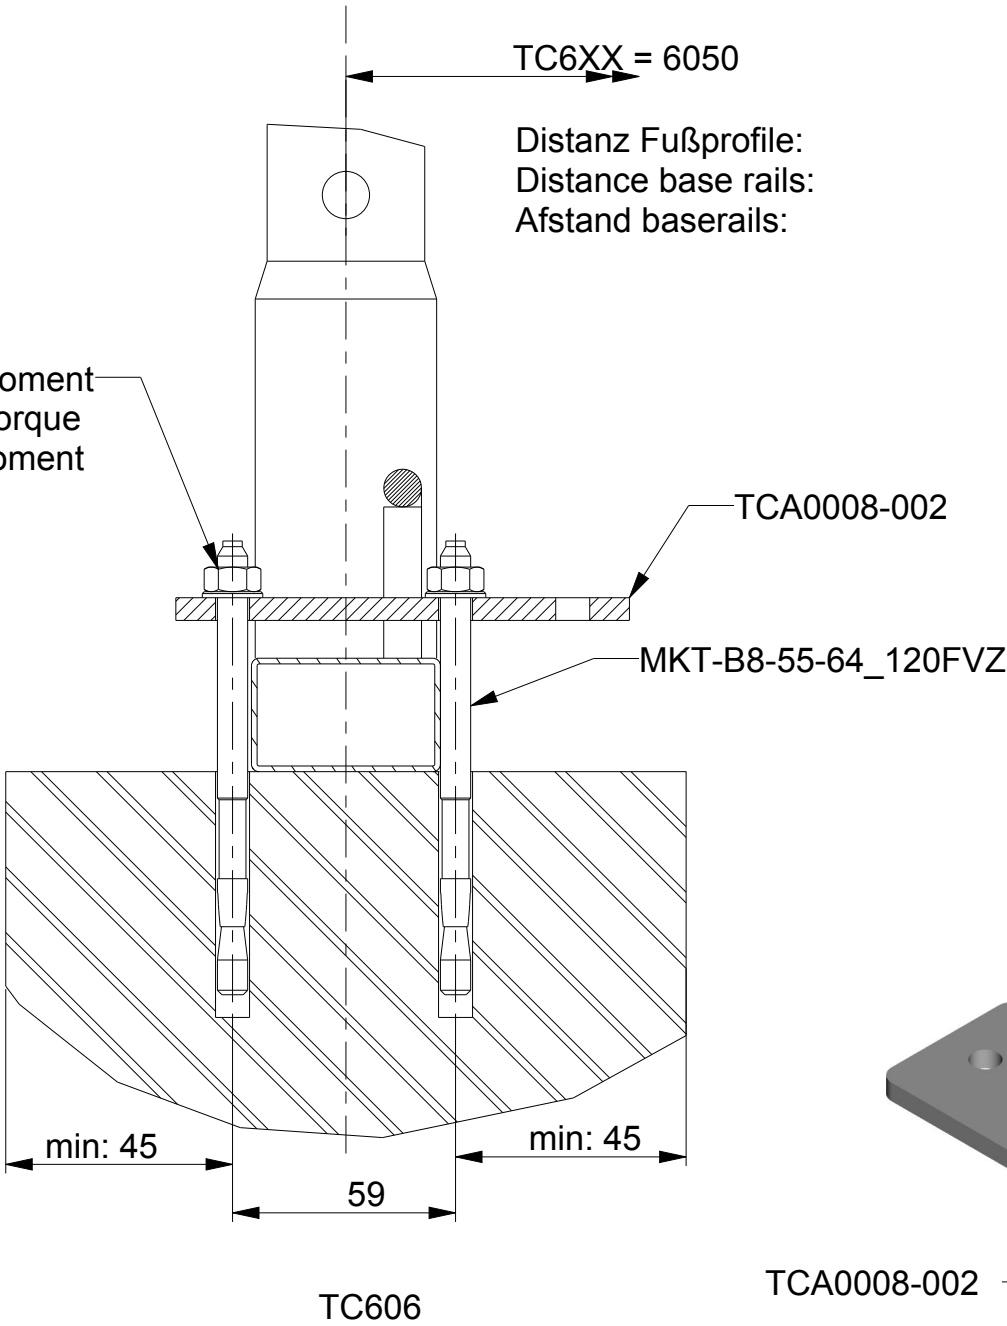
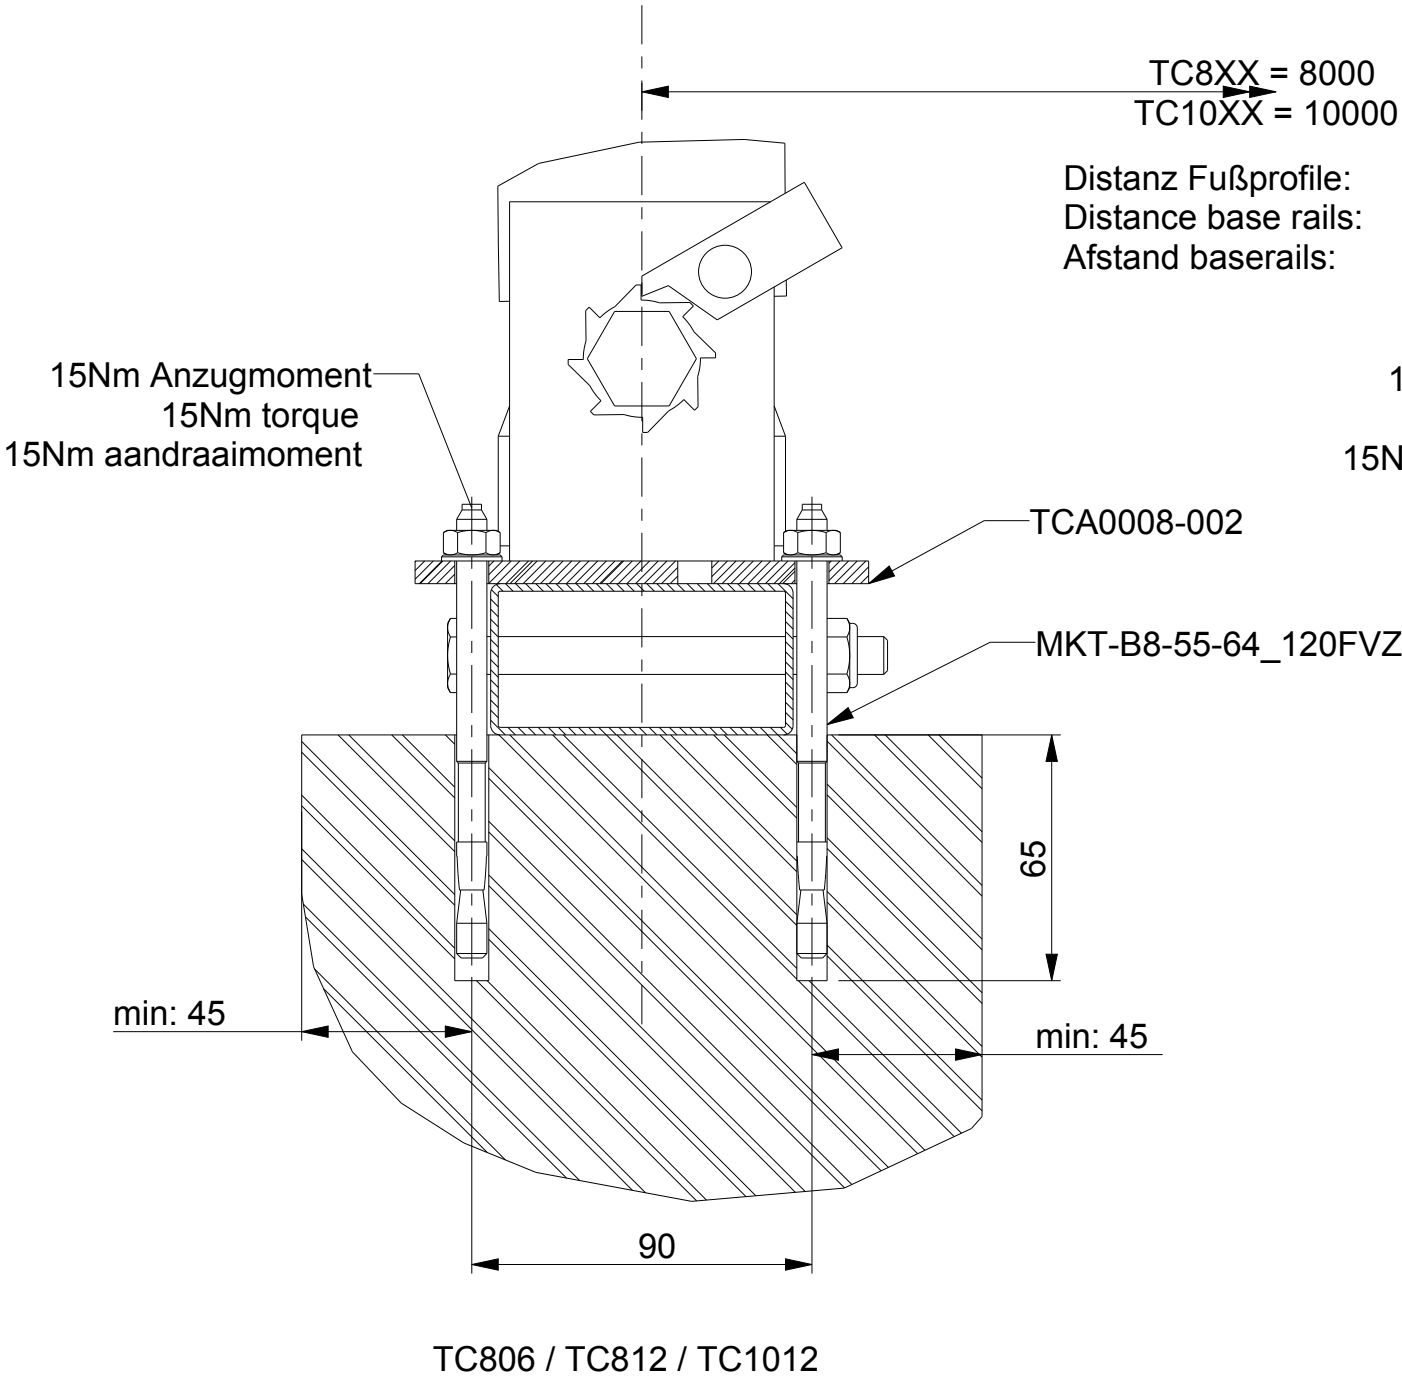


TCA0008-002

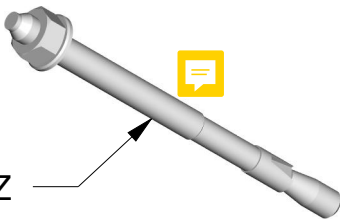

MKT-B8-55-64_120FVZ

TC812 / TC1012

2	14	TCA0008-002	Strip 50x120x6		-
1	28	MKT-B8-55-64_120FVZ	Durchsteckanker / anchor bolt / doorsteekanker	120	-
Pos	Zahl Qty	Modell Nr. Model Nr.	Umschreibung Description	Länge Length	Hersteller Nr. Manufactor code

TC806 / TC606

2	8	TCA0008-002	Strip 50x120x6		-
1	16	MKT-B8-55-64_120FVZ	Durchsteckanker / anchor bolt / doorsteekanker	120	-
Pos	Zahl Qty	Modell Nr. Model Nr.	Umschreibung Description	Länge Length	Hersteller Nr. Manufactor code

	Kroftman Structures B.V. P.O. Box 158 6900AD Zevenaar - The Netherlands T +31 850 020 151 F +31 842 150 403 E info@kroftman.nl - I www.kroftman.nl					
	UMSCHREIBUNG: DESCRIPTION: Detail bevestiging Beton / mountng on concrete / bevestiging op beton					
	PROJEKT: PROJECT: Container Top TC8XX / TC10XX					
	PROJEKT NR: PROJECT NR: -		MODELL Nr.: TCA0009		REV.VER.: 0.1	
	© 2016 KROFTMAN STRUCTURES BV. Kopieren ohne genehmigung ist nicht erlaubt		RELEASE- STAND: RELEASE	DATUM: DATE: 25-07-2017	EINHEIT: UNITS: MM	
				ZEICHNET: DRAWN: HM	MAßST.: SCALE: 1:2	
				GEWICHT: WEIGHT: 306335,557	BLATT: SHEET: 1-1	FORMAT: A3