


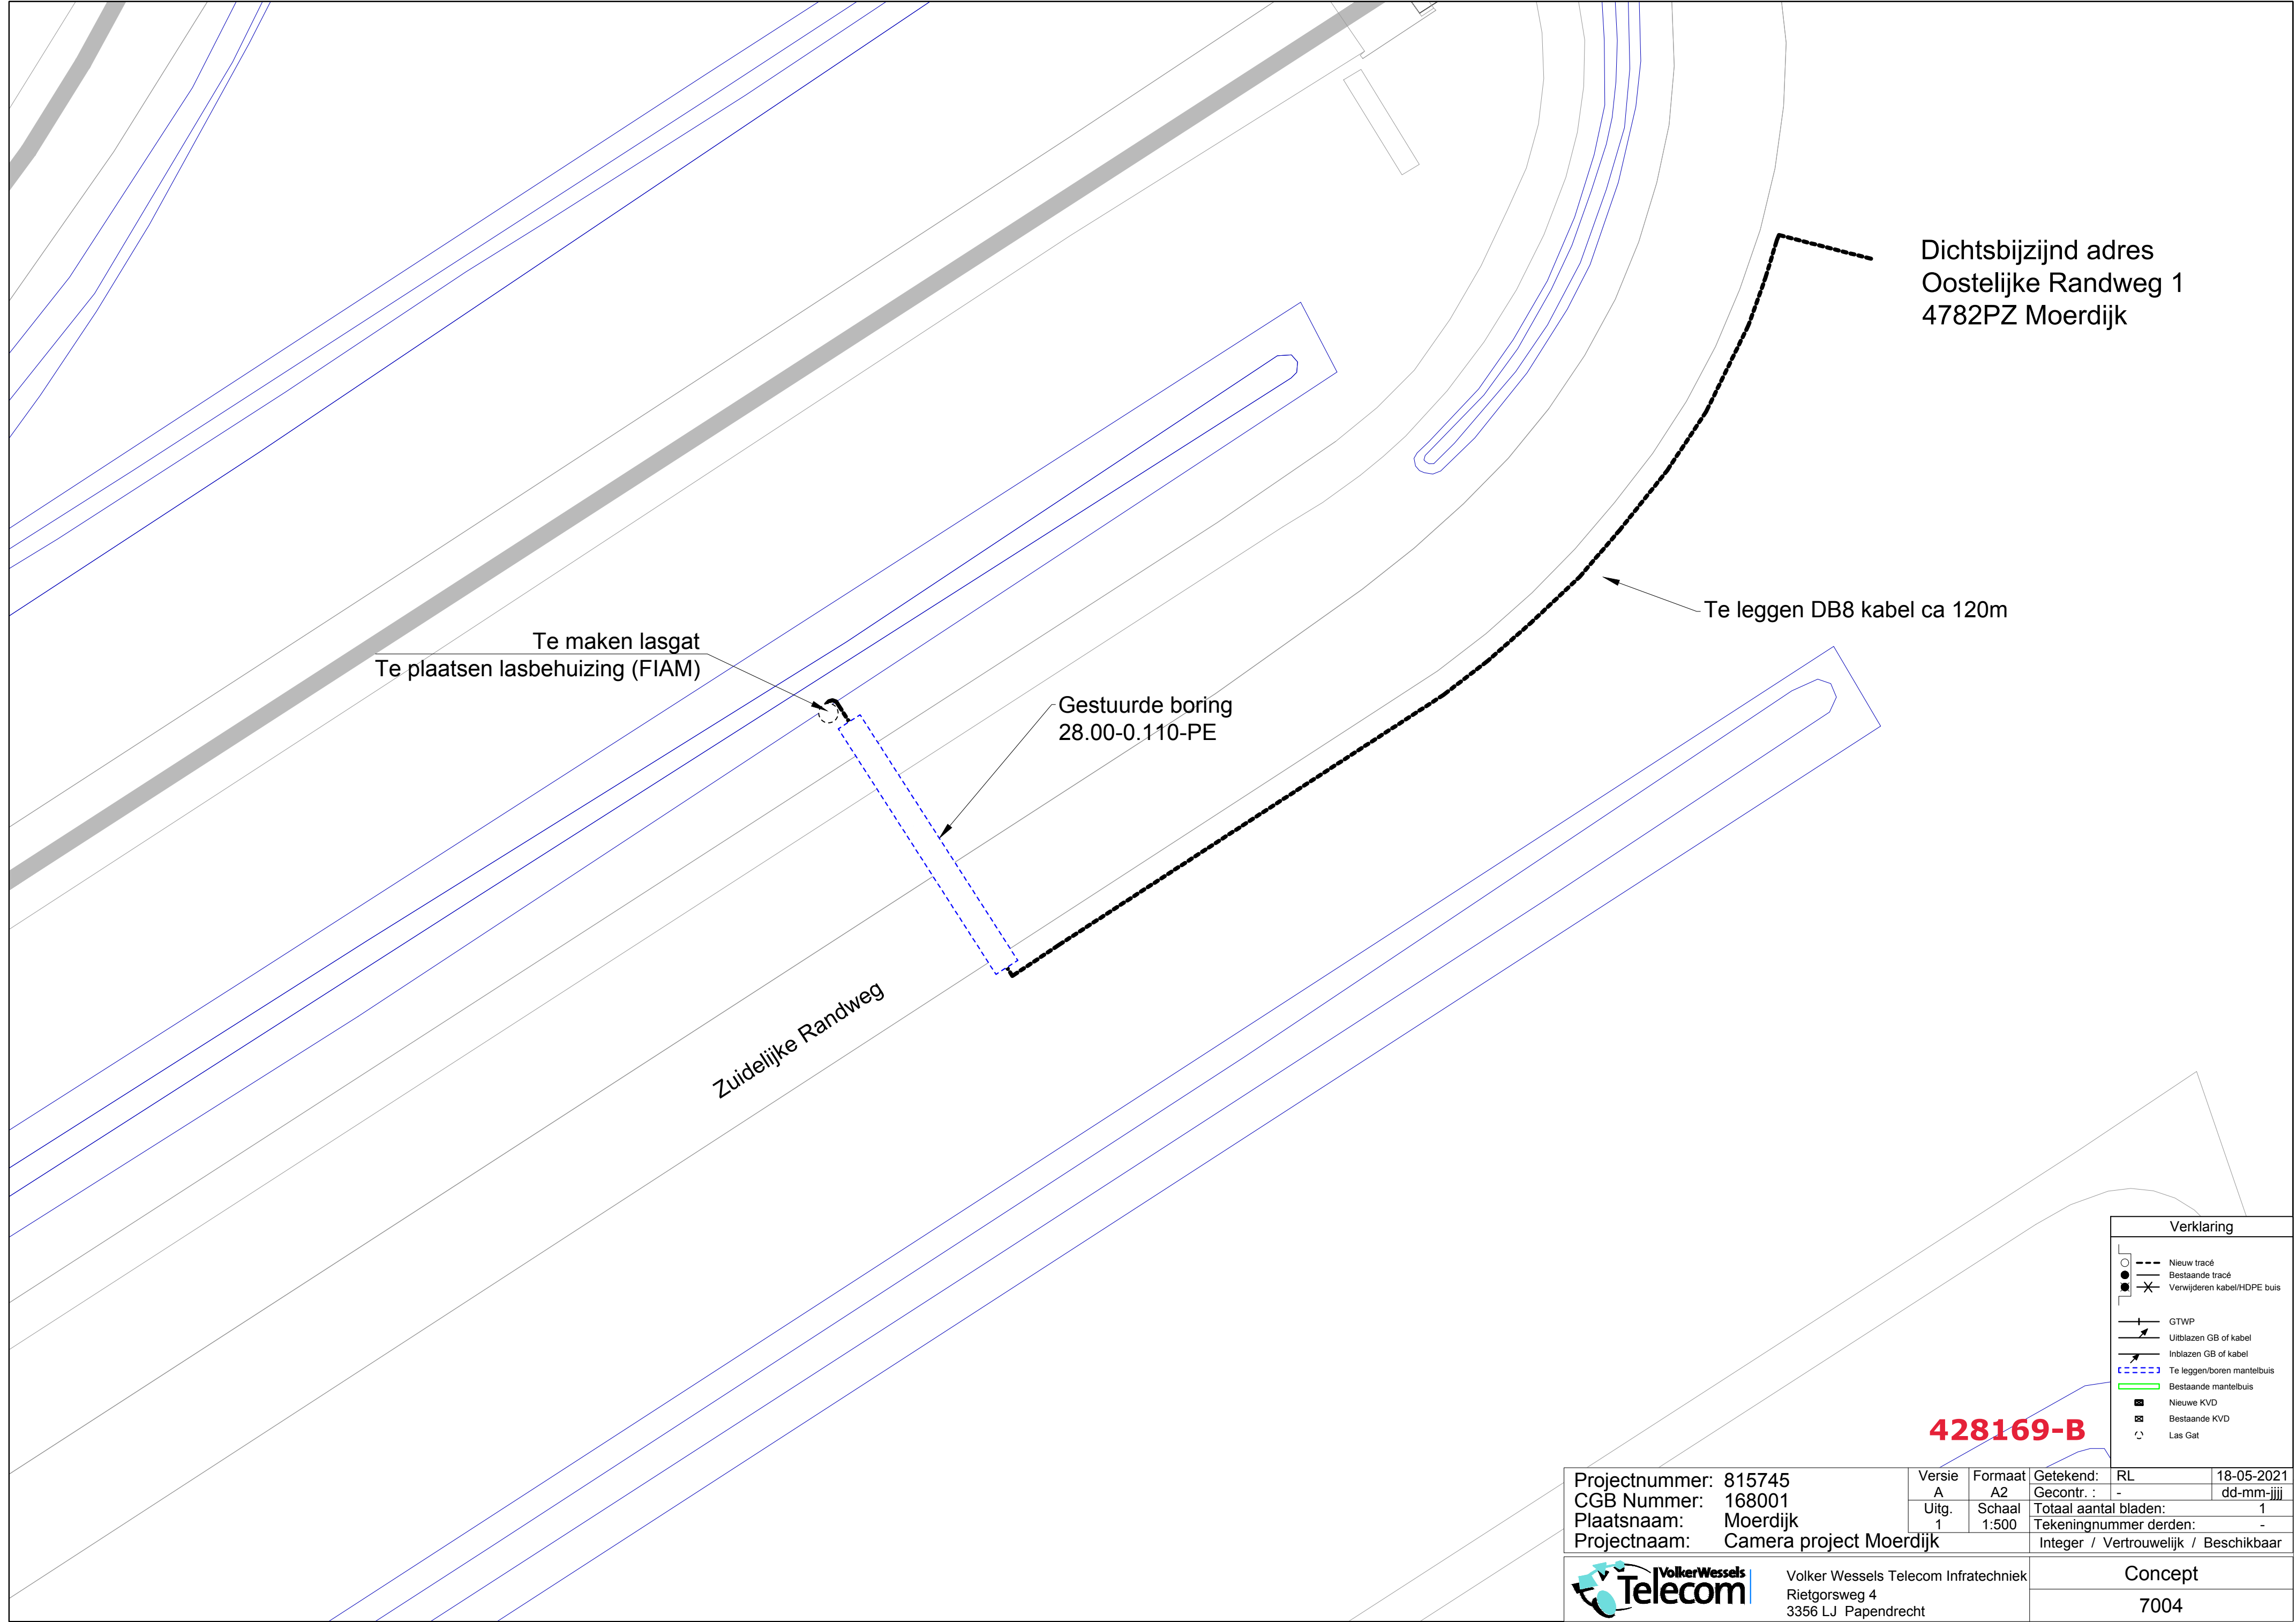

Dichtsbijzijnd adres
Oostelijke Randweg 1
4782PZ Moerdijk

Te leggen DB8 kabel ca 120m

Te maken lasgat
Te plaatsen lasbehuizing (FIAM)

Gestuurde boring
28.00-0.110-PE

Zuidelijke Randweg

428169-B

Verklaring

- Nieuw tracé
- Bestaande tracé
- Verwijderen kabel/HDPE buis
- GTWP
- Uitblazen GB of kabel
- Inblazen GB of kabel
- Te leggen/boren mantelbuis
- Bestaande mantelbuis
- Nieuwe KVD
- Bestaande KVD
- Las Gat

Projectnummer: 815745	Versie A	Formaat A2	Getekend: RL	18-05-2021
CGB Nummer: 168001	Uitg. 1	Schaal 1:500	Gecontr. : -	dd-mm-jjjj
Plaatsnaam: Moerdijk			Totaal aantal bladen: 1	
Projectnaam: Camera project Moerdijk			Tekeningnummer derden: -	
			Integer / Vertrouwelijk / Beschikbaar	



Volker Wessels Telecom Infratechniek
Rietgorsweg 4
3356 LJ Papendrecht

Concept

7004