

Publiceerbare aanvraag/melding omgevingsvergunning

Formuliertersie
2020.01

Aanvraaggegevens

Algemeen

Behoort bij besluit van
burgemeester en wethouders
van de gemeente Katwijk

d.d. 15-7-2021
no. 47562

Mij bekend, clustermanager
Vergunningen, Toezicht &
Handhaving

Aanvraagnummer 6202115

Aanvraagnaam Tonnenpoort

Uw referentiecode 0000-46

Ingediend op 29-06-2021

Soort procedure Reguliere procedure

Projectomschrijving Plaatsing tijdelijke tonnenpoort

Opmerking

Gefaseerd Nee

Blokkerende onderdelen weglaten Nee

Kosten openbaar maken Nee

Bijlagen die later komen n.v.t.

Bijlagen n.v.t. of al bekend n.v.t.

Bevoegd gezag

Naam: Gemeente Katwijk

Bezoekadres: Koningin Julianalaan 3
2224 EW KATWIJK ZH

Postadres: Postbus 589
2220 AN KATWIJK ZH

Telefoonnummer: 0714065000

Faxnummer: 0714065065

E-mailadres: info@katwijk.nl

Website: www.katwijk.nl

Contactpersoon: Team vergunningen

Bereikbaar op: Ma. t/m Vr. 09.00 - 17.00 uur

Overzicht bijgevoegde modulebladen

Aanvraaggegevens

Locatie van de werkzaamheden

Werkzaamheden en onderdelen

Overig bouwwerk bouwen

- Bouwen

Bijlagen



Locatie

1 Adres

Postcode	2225HC
Huisnummer	109
Huisletter	-
Huisnummertoevoeging	-
Straatnaam	Boulevard
Plaatsnaam	Katwijk
Gelden de werkzaamheden in deze aanvraag/melding voor meerdere adressen of percelen?	☒ Ja ☐ Nee
Specificatie locatie	Links naast Boulevard 109 op gemeentelijke grond. E.e.a. volgens situatietekening

3 Toelichting

Eventuele toelichting op locatie	zie situatietekening
----------------------------------	----------------------



Bouwen

Overig bouwwerk bouwen

1 De bouwwerkzaamheden

Wat is er op het bouwwerk van toepassing?

- ☐ Het wordt geheel vervangen
☐ Het wordt gedeeltelijk vervangen
☒ Het wordt nieuw geplaatst

Eventuele toelichting

-

Hebt u voor deze bouwwerkzaamheden al eerder een vergunning aangevraagd?

- ☐ Ja
☒ Nee

2 Plaats van het bouwwerk

Waar gaat u bouwen?

Terrein

3 Bruto vloeroppervlakte bouwwerk

Verandert de bruto vloeroppervlakte van het bouwwerk door de bouwwerkzaamheden?

- ☒ Ja
☐ Nee

Wat is de bruto vloeroppervlakte van het bouwwerk in m2 voor uitvoering van de bouwwerkzaamheden?

0

Wat is de bruto vloeroppervlakte van het bouwwerk in m2 na uitvoering van de bouwwerkzaamheden?

30

4 Bruto inhoud bouwwerk

Verandert de bruto inhoud van het bouwwerk door de bouwwerkzaamheden?

- ☒ Ja
☐ Nee

Wat is de bruto inhoud van het bouwwerk in m3 voor uitvoering van de bouwwerkzaamheden?

0

Wat is de bruto inhoud van het bouwwerk in m3 na uitvoering van de bouwwerkzaamheden?

154

5 Oppervlakte bebouwd terrein

Verandert de bebouwde oppervlakte van het terrein na uitvoering van de bouwwerkzaamheden?

- ☒ Ja
☐ Nee

Wat is de bebouwde oppervlakte van het terrein in m2 voor uitvoering van de bouwwerkzaamheden? 0

Wat is de bebouwde oppervlakte van het terrein in m2 na uitvoering van de bouwwerkzaamheden? 30

6 Seizoensgebonden en tijdelijke bouwwerken

Gaat het om een seizoengebonden bouwwerk? ☒ Ja ☐ Nee

Het bouwwerk is aanwezig van ☐ Januari ☐ Februari ☐ Maart ☐ April ☐ Mei ☐ Juni ☒ Juli ☐ Augustus ☐ September ☐ Oktober ☐ November ☐ December

Het bouwwerk is aanwezig tot ☐ Januari ☐ Februari ☐ Maart ☐ April ☐ Mei ☐ Juni ☐ Juli ☐ Augustus ☒ September ☐ Oktober ☐ November ☐ December

Gaat het om een tijdelijk bouwwerk? ☒ Ja ☐ Nee

Hoeveel hele jaren blijft het bouwwerk op de locatie bestaan? 0

Hoeveel maanden? 3

7 Gebruik

Waar gebruikt u het bouwwerk en/of terrein momenteel voor? ☐ Wonen ☒ Overige gebruiksfuncties

Geef aan waar u het bouwwerk en/of terrein momenteel voor gebruikt. stoep/plein

Waar gaat u het bouwwerk voor gebruiken? ☐ Wonen ☒ Overige gebruiksfuncties

Geef aan waar u het bouwwerk voor gaat gebruiken. poort

8 Gebruiksfuncties

In onderstaande tabel staan in de eerste kolom mogelijke gebruiksfuncties die in een bouwwerk kunnen voorkomen. Vul voor alle gebruiksfuncties die voor u van toepassing zijn het aantal personen, de totale gebruiksoppervlakte en de totale vloeroppervlakte van het verblijfsgebied in m2 in hele getallen in.

Gebruiksfunctie	Aantal personen	Gebruiksoppervlakte (m2)	Verblijfsoppervlakte (m2)
Bijeenkomst	-	-	-
Cel	-	-	-
Gezondheidszorg	-	-	-
Industrie	-	-	-
Kantoor	-	-	-
Logies	-	-	-
Onderwijs	-	-	-
Sport	-	-	-
Winkel	-	-	-
Overige gebruiksfuncties	-	-	-

9 Uiterlijk bouwwerk/welstand

Beschrijf van de onderstaande onderdelen de materialen en kleuren die u voor het bouwwerk gebruikt. U mag het veld leeg laten als u materialen en kleuren in de bijlagen vermeldt

Onderdelen	Materiaal	Kleur
Gevels	-	-
- Plint gebouw	-	-
- Gevelbekleding	-	-
- Borstweringen	-	-
- Voegwerk	-	-
Kozijnen	-	-
- Ramen	-	-
- Deuren	-	-
- Luiken	-	-
Dakgoten en boeidelen	-	-
Dakbedekking	-	-

Vul hier overige onderdelen en zie tekening en foto's
bijbehorende materialen en kleuren
in.

10 Mondeling toelichten

Ik wil mijn bouwplan
mondeling toelichten voor
de welstandscommissie/
stadsbouwmeester.

- ☐ Ja
☒ Nee



Bijlagen

Formele bijlagen

Naam bijlage	Bestandsnaam	Type	Datum ingediend	Status document
_plattegrond_en_aanzichten_A3_210628_pdf	0000-46_A_21_plattegrond en aanzichten_A3_210628.pdf	Constructieve veiligheid complexere bouwwerken Plattegronden, doorsneden en detailtekeningen bouwen complexere bouwwerken	29-06-2021	In behandeling
000-46_S_01_SITUATIE_NIEUW_A1_2106-28_pdf	0000-46_S_01_SITUATIE NIEUW_A1_21062-8.pdf	Bestemmingsplan, beheersverordening en bouwverordening complexere bouwwerken Plattegronden, doorsneden en detailtekeningen bouwen complexere bouwwerken	29-06-2021	In behandeling
80_80_80_HEFTRUCK_MIDDEN_jpg	80_80_80_HEFTRUCK_MIDDEN-.jpg	Constructieve veiligheid complexere bouwwerken	29-06-2021	In behandeling
96-9750-006-01_pdf	96-9750-006-01-.pdf	Constructieve veiligheid complexere bouwwerken	29-06-2021	In behandeling
96-9750-006-02_pdf	96-9750-006-02-.pdf	Constructieve veiligheid complexere bouwwerken	29-06-2021	In behandeling
Toeristenmarkt2_jpg	Toeristenmarkt2.jpg	Bestemmingsplan, beheersverordening en bouwverordening complexere bouwwerken Welstand	29-06-2021	In behandeling

Omgevingsvergunning

Zaaknummer 47562

1. Inleiding

Op 29 juni 2021 hebben wij uw aanvraag om een omgevingsvergunning ontvangen voor het tijdelijk plaatsen van een tonnenpoort op het perceel naast Boulevard 109 te Katwijk bestaande uit de volgende onderdelen:

- Bouwen (art. 2.1 lid 1a) van de Wet algemene bepalingen omgevingsrecht
- Strijdig gebruik (art. 2.1 lid 1c) van de Wet algemene bepalingen omgevingsrecht

2. Procedureel

2.1 Bevoegd gezag

Gelet op de projectomschrijving en op artikel 2.4 van de Wabo zijn wij in dit geval het bevoegde gezag om op de aanvraag te beslissen.

2.2 Ontvankelijkheid

Wij hebben de aanvraag getoetst aan de indieningsvereisten van de Regeling omgevingsrecht (Mor). Daarbij is gebleken dat de aanvraag voldoende informatie bevat voor een goede beoordeling van de gevolgen van de activiteit op de fysieke leefomgeving. De aanvraag is daarom ontvankelijk.

2.3 Voorbereidingsprocedure

Wij hebben dit besluit voorbereid overeenkomstig de reguliere voorbereidingsprocedure als bedoeld in paragraaf 3.2 van de Wabo.

3 Besluit

Gelet op artikel 2.1 van de Wabo besluiten wij de omgevingsvergunning te verlenen voor de volgende activiteiten:

- Bouwen (art. 2.1 lid 1a) van de Wet algemene bepalingen omgevingsrecht
- Strijdig gebruik (art. 2.1 lid 1c) van de Wet algemene bepalingen omgevingsrecht

Wij verlenen de omgevingsvergunning overeenkomstig de bij dit besluit behorende en als zodanig gewaarmerkte stukken:

1. Aanvraagformulier;
2. Brief bij aanvraag;
3. Tekeningen;
4. Afbeelding Tonnenpoort;
5. Straatbeeld Boulevard;
6. Straatbeeld Boulevard Montage Tonnenpoort;
7. Heftruck.

In de bij dit besluit behorende en als zodanig gewaarmerkte bijlage I zijn de op de activiteiten betrekking hebbende overwegingen opgenomen. Deze bijlage maakt deel uit van de omgevingsvergunning.



Tijdelijkheid

De omgevingsvergunning wordt verleend voor een periode van 15-07-2021 tot 15-07-2031. Na het verstrijken van deze termijn bent u op grond van artikel 5.16, lid 5, van het Besluit omgevingsrecht gehouden om het bouwwerk onmiddellijk te slopen of in overeenstemming te brengen met de van toepassing zijnde voorschriften.

De omgevingsvergunning betreft eveneens een seizoensgebonden bouwwerk dat in het volgende tijdvak mag worden opgericht: 15 juni tot en met 15 september.

Eigen risico

Voor de goede orde wijzen wij u erop dat gebruik maken van de omgevingsvergunning voordat deze in rechte onaantastbaar is geworden voor eigen risico komt. Belanghebbenden kunnen immers binnen zes weken na de verzenddatum van dit besluit daartegen bezwaar maken. Vervolgens hebben zij na behandeling van hun bezwaarschrift nog de mogelijkheid om in beroep en daarna nog in hoger beroep te gaan.

Katwijk, 15 juli 2021

Hoogachtend,
Namens burgemeester en wethouders van Katwijk,



Mr Drs C.M.C Vrolijk
Clustermanager VTH

Verweermogelijkheden

Het besluit treedt in werking met ingang van de dag na verzending.

Tegen dit besluit kan binnen zes weken na de verzenddatum bezwaar worden gemaakt bij het college van burgemeester en wethouders van de gemeente Katwijk, postbus 589, 2220 AN Katwijk.

Het bezwaarschrift dient te voldoen aan een aantal voorschriften: het dient te worden ondertekend en bevat ten minste de naam en adres van de indiener, een dagtekening, een omschrijving van het besluit waartegen het bezwaar zich richt en de gronden van het bezwaar.

Een bezwaarschrift kan ook digitaal worden ingediend. Kijk hiervoor op www.katwijk.nl.

Het indienen van een bezwaarschrift schorst de werking van het besluit niet. Ingeval van onverwijlde spoed kan een verzoek om voorlopige voorziening worden ingediend bij de voorzieningenrechter van de sector bestuursrecht van de rechtbank Den Haag, postbus 20302, 2500 EH Den Haag. Een dergelijk verzoek dient vergezeld te gaan van een kopie van het bezwaarschrift.

Voor het indienen van een verzoek om voorlopige voorziening wordt een griffierecht geheven.

Digitaal indienen van een verzoek om voorlopige voorziening is ook mogelijk via

<http://loket.rechtspraak.nl/bestuursrecht>. De indiener moet wel beschikken over een elektronische handtekening (DigiD).

BIJLAGE I

De volgende onderdelen horen bij en maken deel uit van de omgevingsvergunning met zaaknummer 47562, voor het tijdelijk plaatsen van een tonnenpoort op het perceel naast Boulevard 109 te Katwijk.

Het bouwen van een bouwwerk**1. Toetsingsgronden**

Op grond van artikel 2.10, lid 1, van de Wabo moet de omgevingsvergunning voor deze activiteit worden geweigerd indien:

- a. de aanvraag en de daarbij verstrekte gegevens en bescheiden het naar het oordeel van burgemeester en wethouders niet aannemelijk maken dat het bouwen van een bouwwerk waarop de aanvraag betrekking heeft, voldoet aan de voorschriften die zijn gesteld bij of krachtens het Bouwbesluit;
- b. de aanvraag en de daarbij verstrekte gegevens en bescheiden het naar het oordeel van burgemeester en wethouders niet aannemelijk maken dat het bouwen van een bouwwerk waarop de aanvraag betrekking heeft, voldoet aan de voorschriften die zijn gesteld bij de bouwverordening;
- c. de activiteit in strijd is met het bestemmingsplan, de beheersverordening of het exploitatieplan, of de regels die zijn gesteld krachtens een provinciale verordening of aanwijzingen van het Rijk, tenzij de activiteit niet in strijd is met een omgevingsvergunning die is verleend met toepassing van artikel 2.12;
- d. het uiterlijk of de plaatsing van het bouwwerk waarop de aanvraag betrekking heeft, met uitzondering van een tijdelijk bouwwerk dat geen seizoensgebonden bouwwerk is, zowel op zichzelf beschouwd als in verband met de omgeving of de te verwachten ontwikkeling daarvan, in strijd is met redelijke eisen van welstand, beoordeeld naar de criteria, bedoeld in de Welstandsnota Katwijk, tenzij burgemeester en wethouders van oordeel zijn dat de omgevingsvergunning niettemin moet worden verleend;
- e. de activiteit een wegtunnel als bedoeld in de Wet aanvullende regels veiligheid wegtunnels betreft en uit de aanvraag en de daarbij verstrekte gegevens en bescheiden blijkt dat niet wordt voldaan aan de in artikel 6, eerste lid, van die wet gestelde norm.

2. Overwegingen**2.1 Bouwbesluit**

De aanvraag en de daarbij verstrekte gegevens en bescheiden zijn getoetst aan en in overeenstemming bevonden met het Bouwbesluit.

2.2 Bouwverordening

De aanvraag en de daarbij verstrekte gegevens en bescheiden zijn getoetst aan en in overeenstemming bevonden met de bouwverordening.

2.3 Bestemmingsplan, beheersverordening, exploitatieplan of regels gesteld door de provincie of het Rijk**Bestemmingsplan**

De aangevraagde activiteit is in strijd met het ter plaatse geldende bestemmingsplan “Kustwerk Katwijk”. De tonnenpoort wordt gesitueerd in de bestemming “Verkeer – Verblijfsgebied (artikel 7) van dat bestemmingsplan. Die bestemming is bedoeld voor onder meer:

- a. *wegen en straten, wandel- en fietspaden met een functie gericht op zowel verblijf als de afwikkeling van het doorgaande verkeer;*
- b. *groen- en speelvoorzieningen;*

Een tonnenpoort past hier niet in.

Op grond van artikel 2.10 lid 2 van de Wabo wordt de aanvraag in dat geval mede aangemerkt als een aanvraag om een omgevingsvergunning voor een activiteit als bedoeld in artikel 2.1 lid 1, onder c, en wordt de omgevingsvergunning slechts geweigerd indien vergunningverlening met toepassing van artikel 2.12 niet mogelijk is.

Op grond van artikel 2.12 lid 1, onderdeel a, onder 2°, van de Wabo kan voor de aangevraagde activiteit omgevingsvergunning worden verleend met toepassing van artikel 4, aanhef, onderdeel 11 van bijlage II van het Besluit omgevingsrecht.

Omgevingsverordening en Omgevingsvisie Zuid-Holland

Het gevraagde is niet in strijd met de regels die zowel de Verordening als de Visie stelt voor dit gebied.

Omgevingsvisie Katwijk

Het plan is niet in strijd met de Omgevingsvisie Katwijk.

De Tonnenpoort is een bouwwerk die een sterke binding heeft met vele inwoners van Katwijk. Van origine heeft deze in de Princestraat gestaan. Nu wordt gevraagd om deze op het Andreasplein te zetten langs de Boulevard.

De Tonnenpoort wordt hierdoor ingepast tussen de bebouwde omgeving en is goed beleefbaar van zowel het Andreasplein als van de Boulevard. De verkeersstromen worden niet gehinderd en de poort staat op gepaste afstand van de naastgelegen bebouwing. Daarnaast behoudt de poort op deze wijze zijn poortfunctie.

Gelet hierop kan voor deze activiteit met toepassing van artikel 2.12, lid 1, onderdeel a, onder 2°, van de Wabo omgevingsvergunning worden verleend.

Beheersverordening

Op het perceel is geen beheersverordening van kracht, waarmee de aangevraagde activiteit in strijd is.

Exploitatieplan

Omtrent de aangevraagde activiteit zijn geen regels gesteld in een exploitatieplan, waarmee de aangevraagde activiteit in strijd is.

Regels gesteld door provincie of Rijk

Er gelden ter plaatse van de aangevraagde activiteit geen regels die zijn gesteld krachtens een provinciale verordening of aanwijzingen van het Rijk, waarmee de aangevraagde activiteit in strijd is.

Vorbereidingsbesluit

Er geldt ter plaatse van de aangevraagde activiteit geen voorbereidingsbesluit.

2.4 Welstand

De aangevraagde activiteit is op 30-6-2021 voor advies voorgelegd aan de Stadsbouwmeester.

De Stadsbouwmeester heeft zich bij deze advisering gebaseerd op het beleid van de gemeente zoals dat is vastgelegd in haar welstandsnota. Betreffende aanvraag is gelegen in welstandsgebied 3. Boulevard.

Motivering

Het bouwplan voor het tijdelijke bouwwerk voldoet mede gelet op de gegeven tijdelijkheid aan het door de raad vastgestelde beleid. De architectonische uitwerking en het kleur- en materiaalgebruik van de tonnenpoort zijn voldoende afgestemd op de tijdelijkheid van het bouwwerk.

De tonnenpoort toont zich als een straatboog die gebruikt wordt bij evenementen, op feestdagen en tijdens feestweken. De haringtonnen passen bij het vissersdorp Katwijk.

Conclusie

Akkoord, niet strijdig met redelijke eisen van welstand, mede gelet op de gegeven tijdelijkheid.

Gelet op de positieve beoordeling van de aangevraagde activiteit volgt dat voldaan wordt aan redelijke eisen van welstand als bedoeld in artikel 12 van de Woningwet.

2.5 Tunnelveiligheid

De aangevraagde activiteit betreft geen wegtunnel.

Het gebruiken van gronden of bouwwerken in strijd met een bestemmingsplan, een beheersverordening, een exploitatieplan, regels gesteld door Rijk of Provincie of een voorbereidingsbesluit

Toetsingsgronden

Op grond van artikel 2.12 lid 1 van de Wabo kan de omgevingsvergunning voor deze activiteit slechts worden verleend:

- a. indien de activiteit in strijd is met het bestemmingsplan of de beheersverordening:
 - 1. met toepassing van de in het bestemmingsplan of de beheersverordening opgenomen regels inzake afwijking,
 - 2. in de bij algemene maatregel van bestuur aangewezen gevallen, of
 - 3. indien de activiteit niet in strijd is met een goede ruimtelijke ordening en de motivering van het besluit een goede ruimtelijke onderbouwing bevat;
- b. indien de activiteit in strijd is met het exploitatieplan: met toepassing van de daarin opgenomen regels inzake afwijking;
- c. indien de activiteit in strijd is met de regels die zijn gesteld krachtens een provinciale verordening of aanwijzingen van het Rijk: voor zover de betrokken regels afwijking daarvan toestaan;
- d. indien de activiteit in strijd is met een voorbereidingsbesluit: met toepassing van de in het voorbereidingsbesluit opgenomen regels inzake afwijking.

Bestemmingsplan

De aangevraagde activiteit is in strijd met het ter plaatse geldende bestemmingsplan. Zie verder onder paragraaf 2.3. Gelet hierop kan voor deze activiteit met toepassing van artikel 2.12, lid 1, onderdeel a, onder 2°, van de Wabo omgevingsvergunning worden verleend.

Behoort bij besluit van
burgemeester en wethouders
van de gemeente Katwijk

d.d. 15-7-2021
no. 47562

Mij bekend, clustermanager
Vergunningen, Toezicht &
Handhaving



Gemeente Katwijk

Lisse, 30-063-2021

Werknr. : 3240


Betreft : omgevingsvergunning Tonnenpoort

Middels dit schrijven willen wij u vragen de vergunning voor de tonnenpoort over de periode van 3 maanden, te weten van half juni tot half september, te verlenen voor in totaal 10 opvolgende jaren op de locatie zoals is aangegeven op de ingediende stukken.



Verder wil ik wijzen op een foutieve aanname van de bouwkosten in het aanvraagformulier en willen dit graag wijzigen in een totale bouwsom van €10.000,- zegge tienduizendeuro. Dit ten behoeve van de berekening van de legeskosten.

Vertrouwende u hiermee voldoen informatie te hebben verschaft.

Met vriendelijke groet,

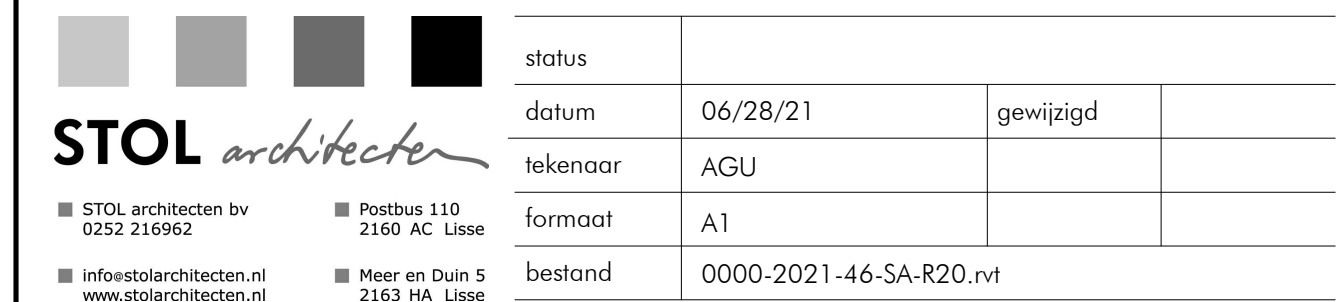

schaal
werknr. 0000-46
bladnr. S.01

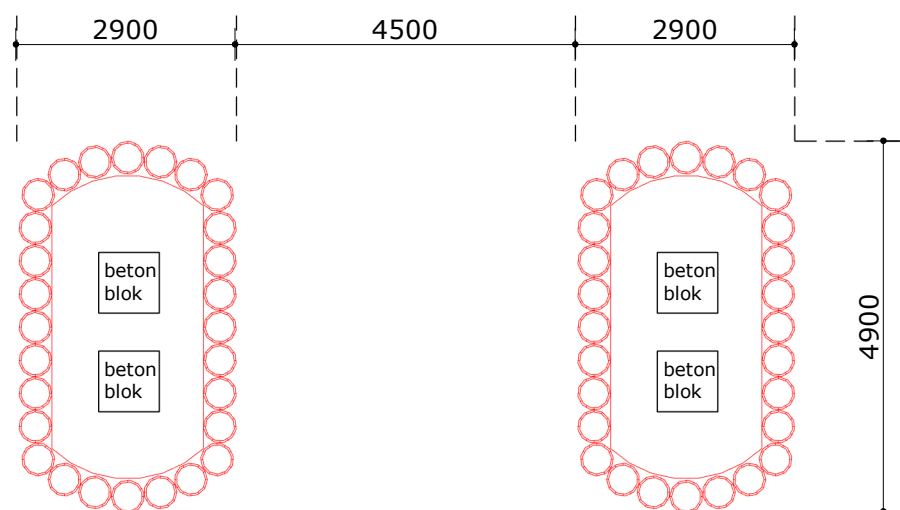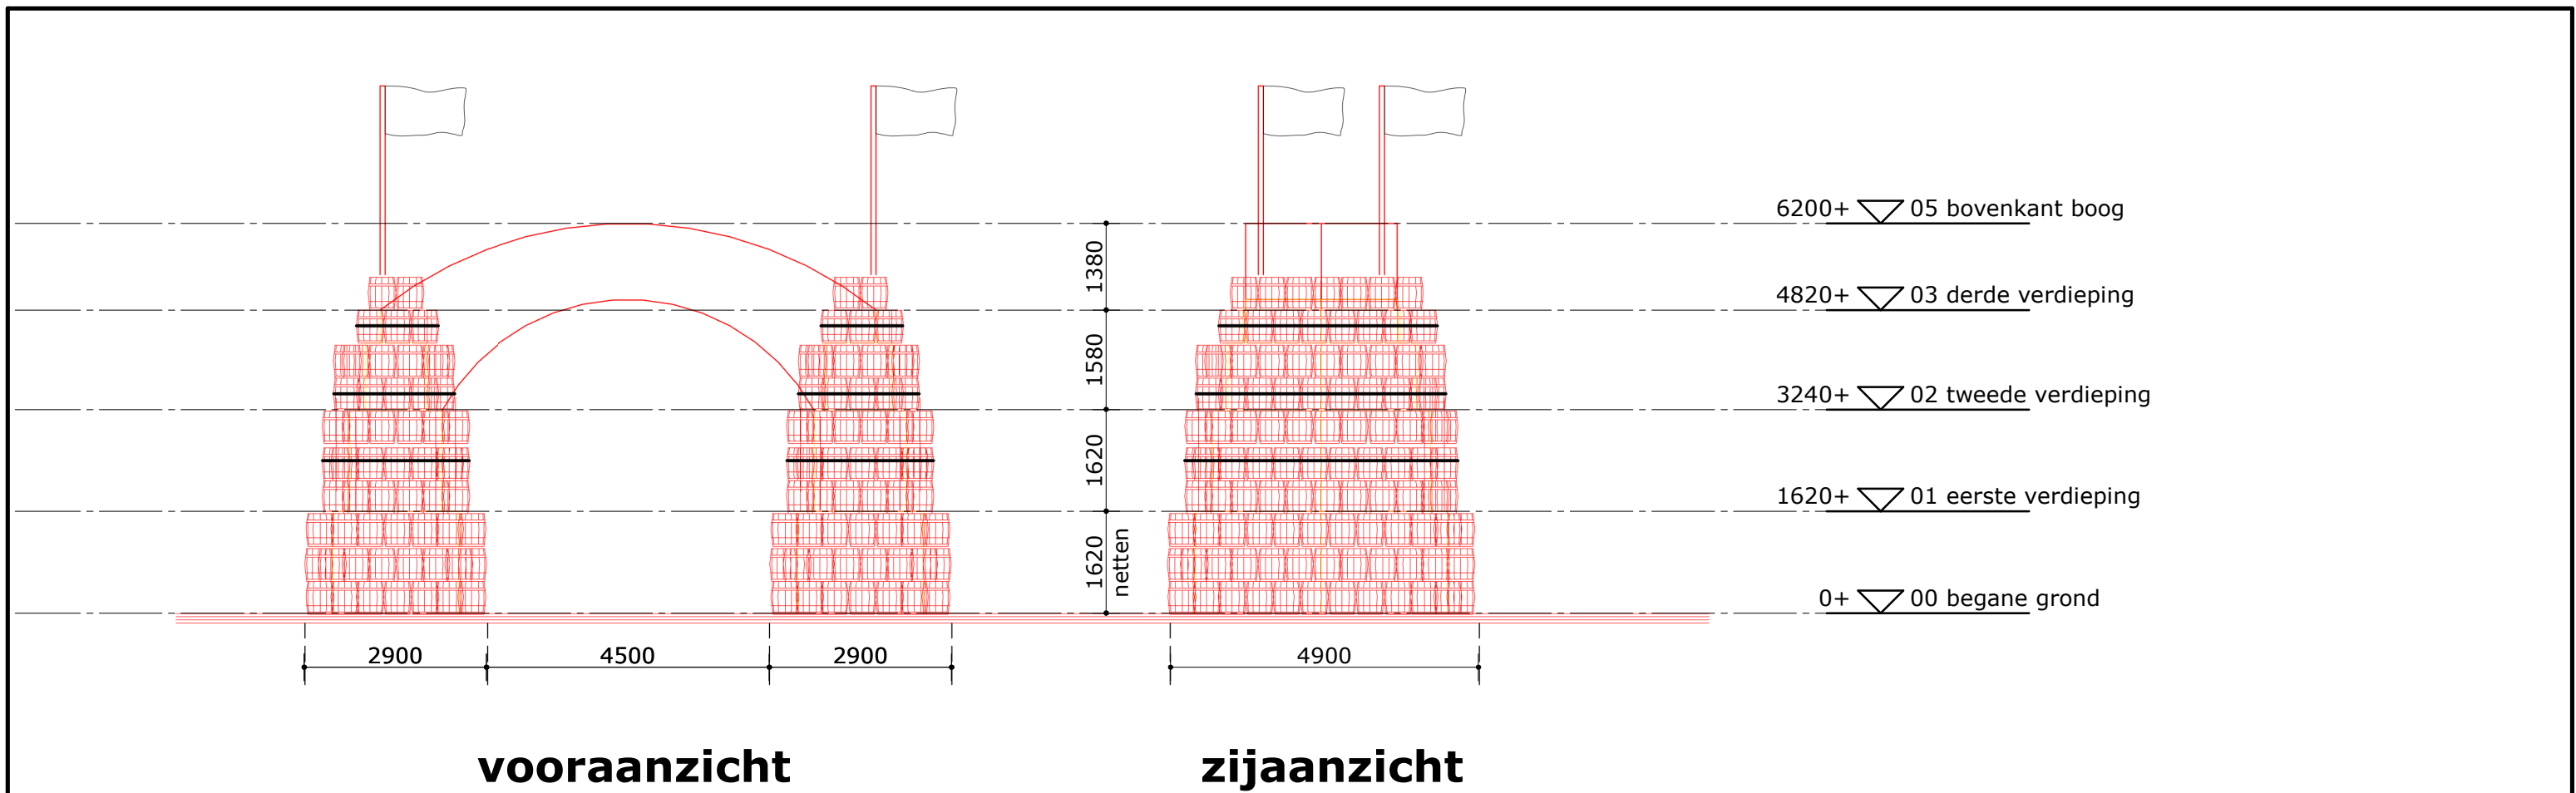

- Totale constructie en uitvoering conform de eerdere jaren geplaatste tonnenpoort
- Verzwaring stalen constructie middels betonblokken(1225Kg) en spanbanden
- Tonnen worden onderling met staaldraad gekoppeld. Elke ton is gezekerd aan de stalconstructie
- Onderste 1620 mm tonnen worden naast staaldraad ook vastgemaakt met netten
- 5e, 7e en 9e rij worden naast staaldraad ook met spanbanden vastgezet

GEMEENTE KATWIJK
Afdeling Veiligheid
Team Vergunningen
Gezien *SR* d.d. 30-06-2021

STOL *architecten*

STOL architecten bv
0252 216962
info@stolarchitecten.nl
www.stolarchitecten.nl

Postbus 110
2160 AC Lisse
Meer en Duin 5
2163 HA Lisse

status	CONCEPT		
datum	28-06-2021	gewijzigd	-
tekenaar	AGU	-	-
formaat	A3	-	-
bestand	0000-2021-46-SA-R20.rvt		

werk : werkschrijving

opdrachtgever : STOL architecten

onderdeel : plattegrond en aanzichten

schaal



1:100

werknr.

0000-46

bladnr.

A.21

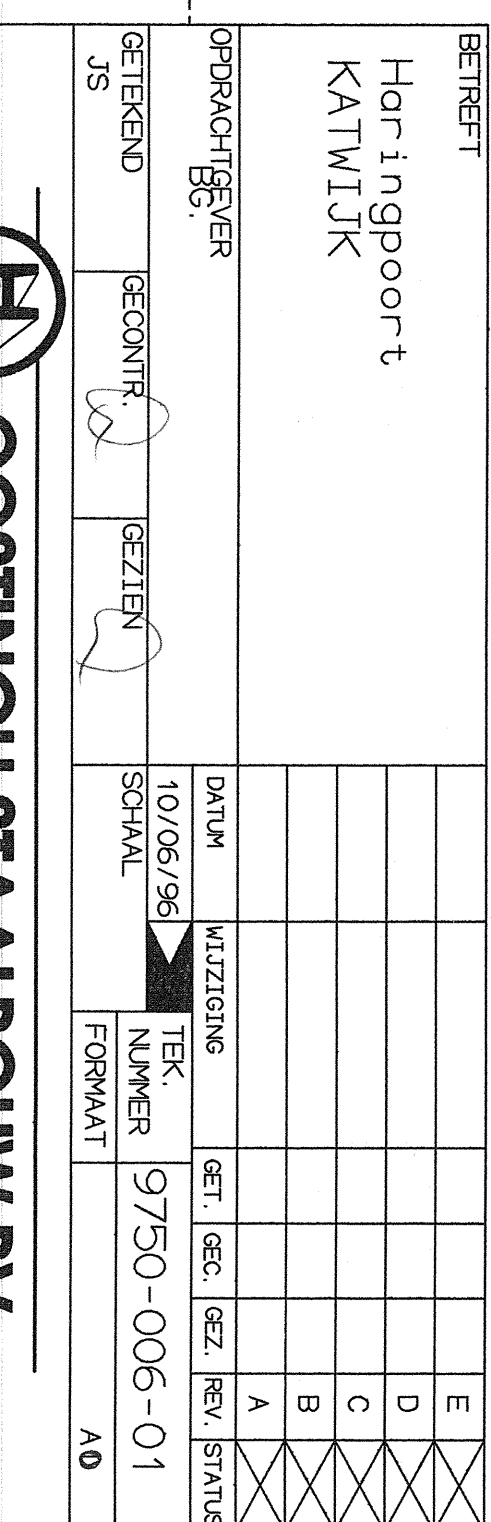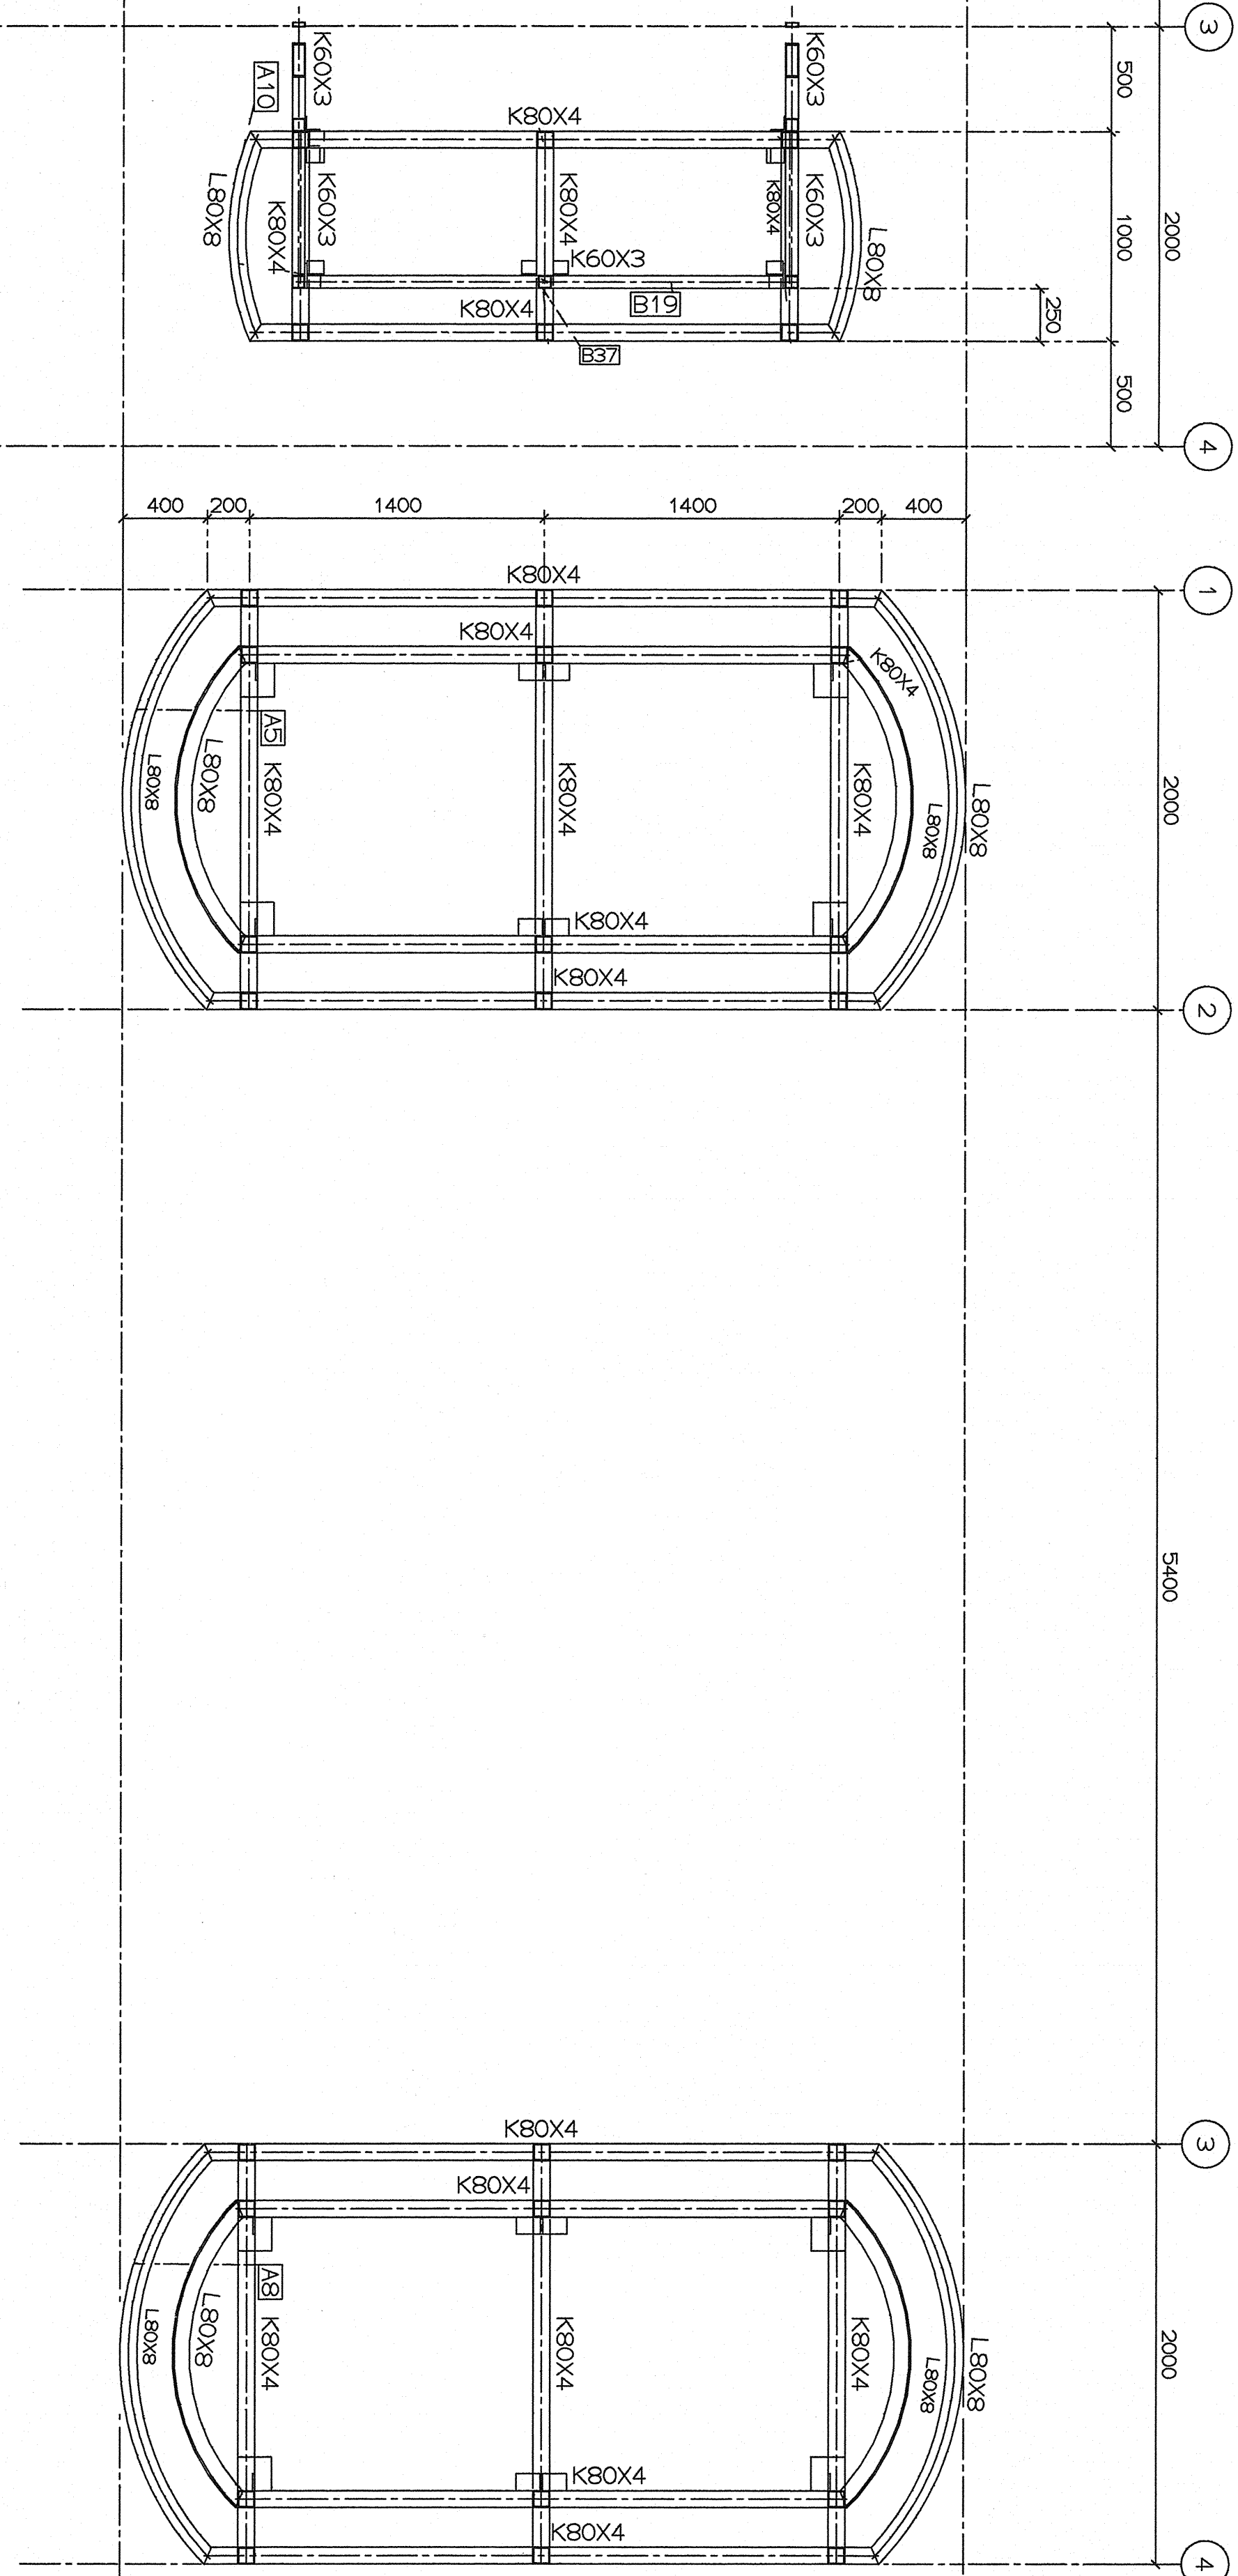


 = ONBEHEERD
 = TER CONTROLE
 = DEFINITIEF
 = VOOR UITVOERING
 = AS BUILT

Behoort bij besluit van
burgemeester en wethouders
van de gemeente Katwijk

d.d. 15-7-2021
no. 47562

Mij bekend, clustermanager
Vergunningen, Toezicht &
Handhaving

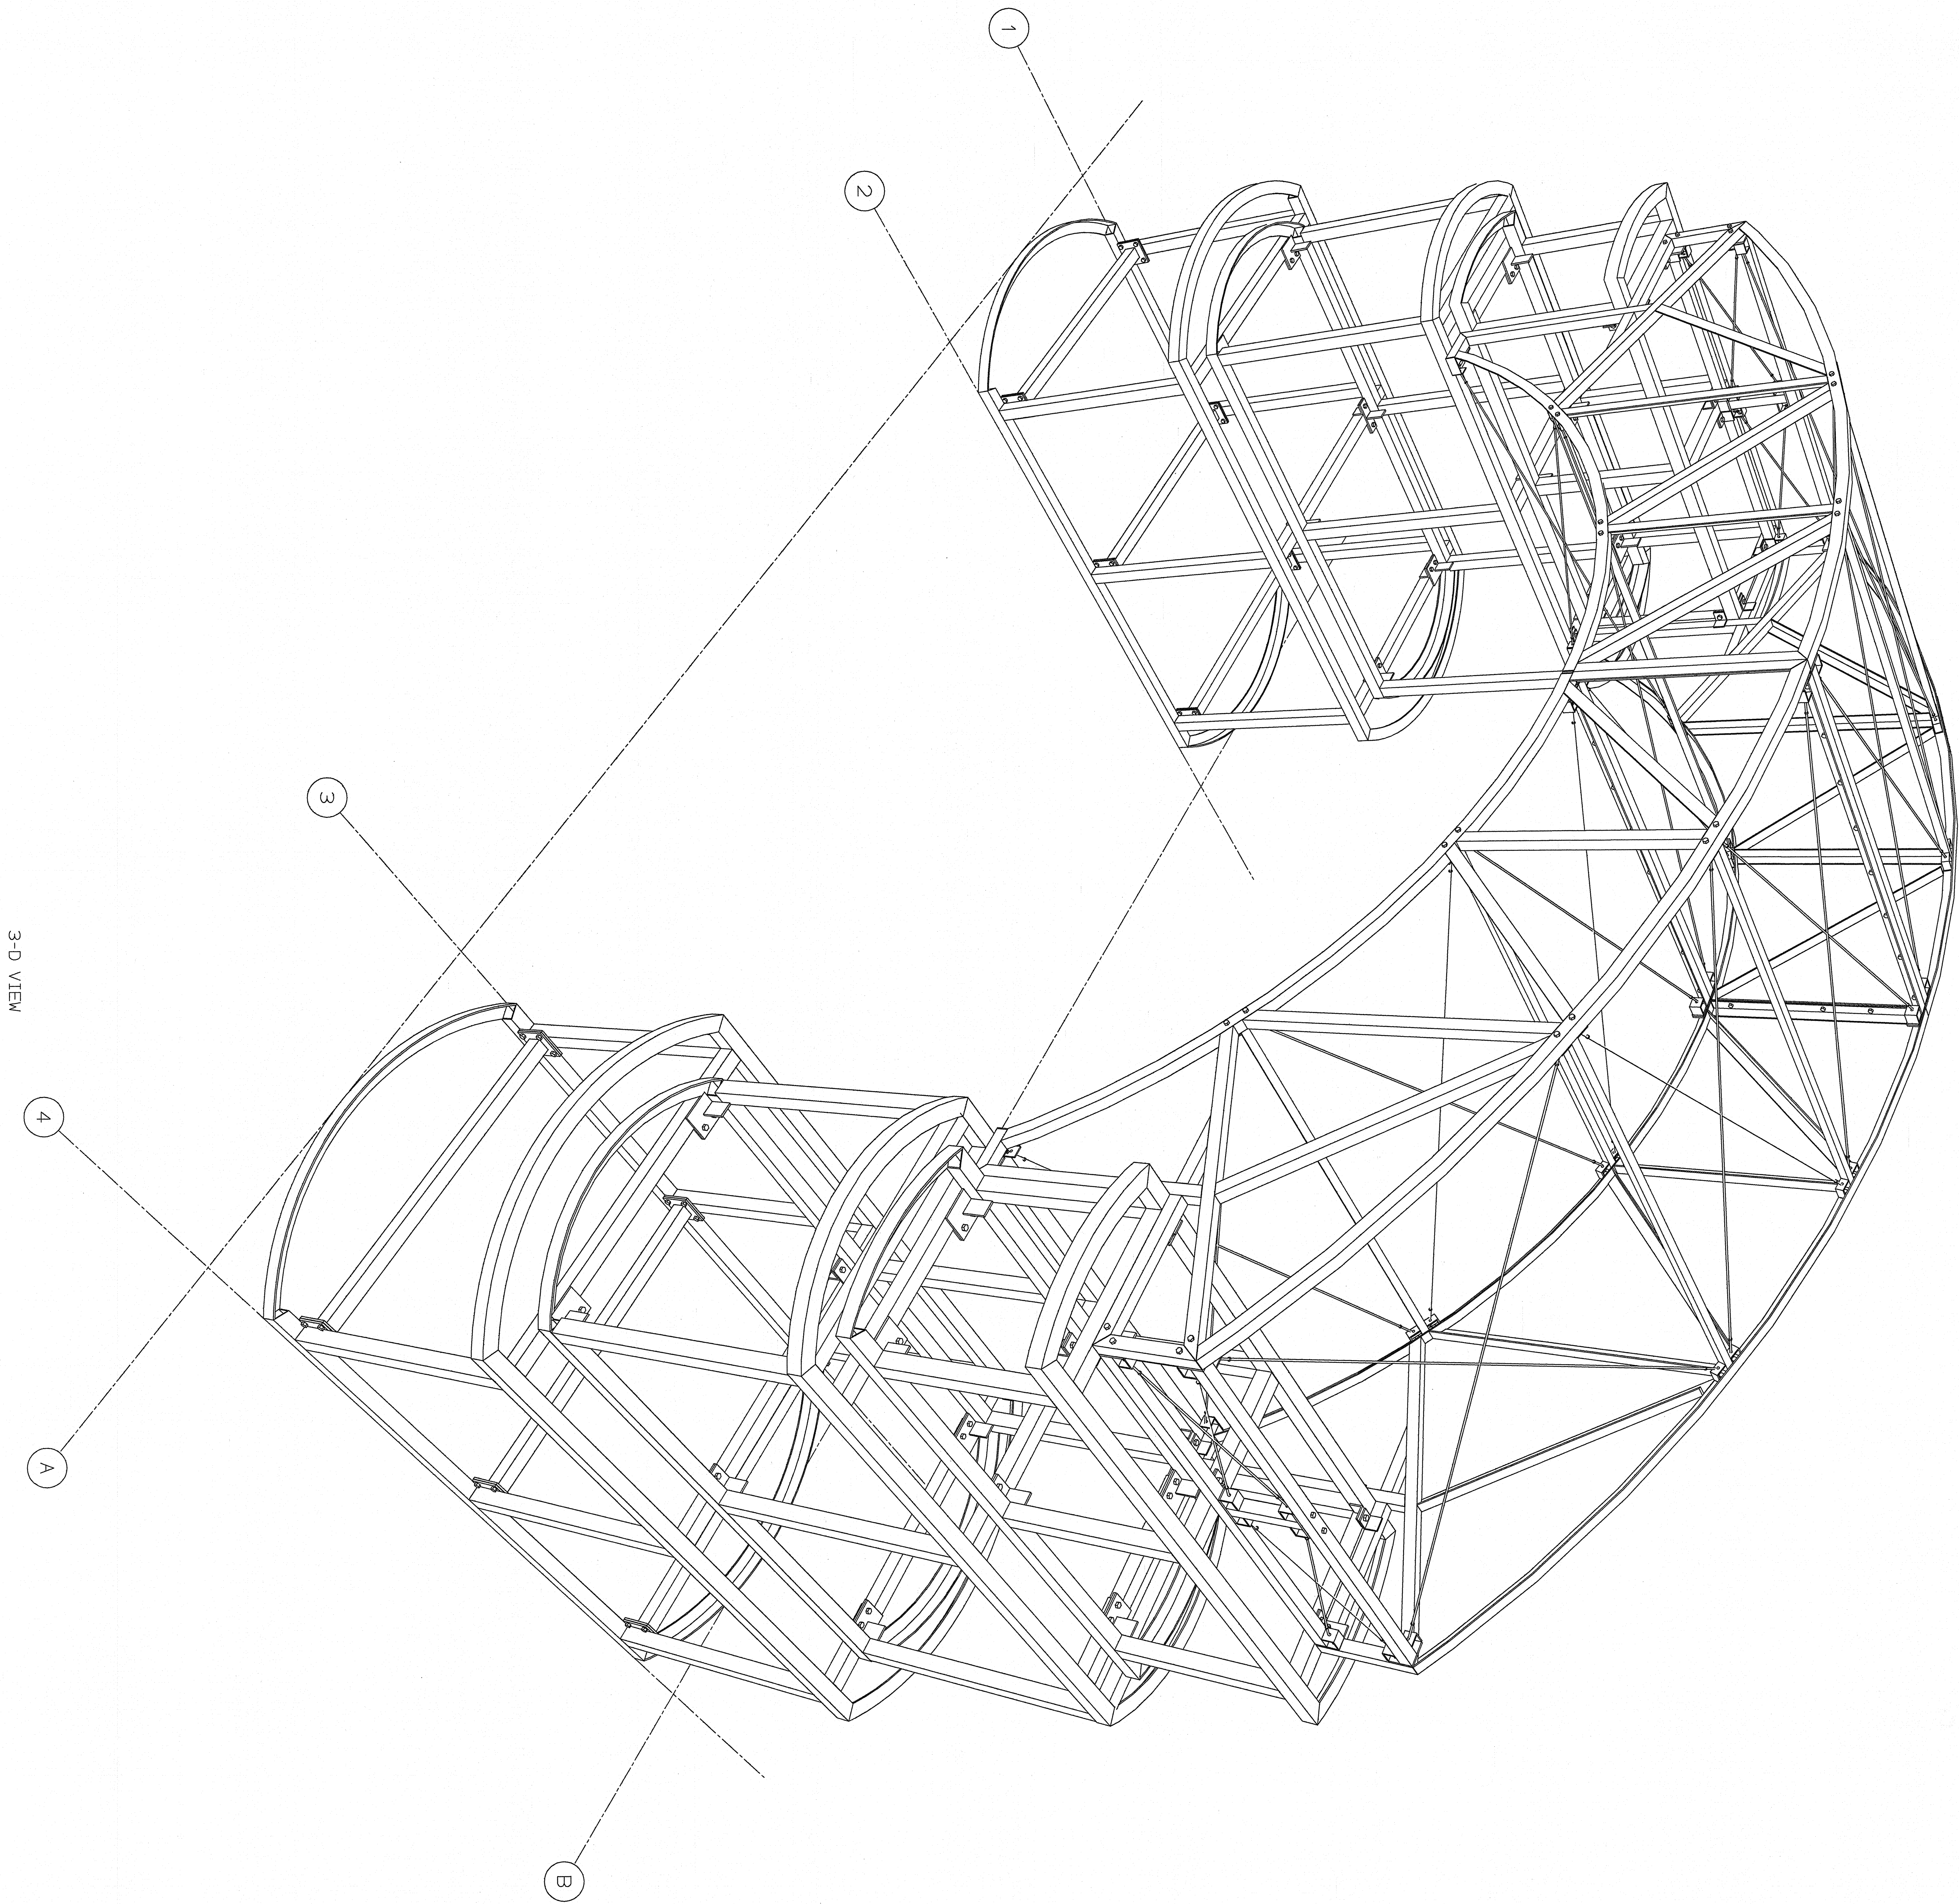

- OVEREENKOMST
- TECHNISCHE
- WERK UITVOERING
- AS BUILT

GRONTMIJ KATWIJK
Tijdelijke Overname
d.d. 20-06-2023

BETREFF									
Harlingpoort									
KATWIJK									
OPDRACHTGEVER									
GEBIED									
JS									
RECHT									
BEZIJEN									
DATUM									
10/05/25									
WIZENING									
A									
B									
C									
DN									

OOSTINGH STAALBOUW BV									
LAARING 36, POSTBUS 3000, 2200 CA KATWIJK, NAL ZEE									
TELEFON 071-4629267									

GEMEENTE KATWIJK

Afdeling Veiligheid
Team Vergunningen

Gezien  d.d. 30-06-2021

Behoort bij besluit van
burgemeester en wethouders
van de gemeente Katwijk

d.d. 15-7-2021
no. 47562

Mij bekend, clustermanager
Vergunningen, Toezicht &
Handhaving



GEMEENTE KATWIJK

Afdeling Veiligheid
Team Vergunningen

Gezien



d.d. 30-06-2021

Behoort bij besluit van
burgemeester en wethouders
van de gemeente Katwijk

d.d. 15-7-2021
no. 47562

Mij bekend, clustermanager
Vergunningen, Toezicht &
Handhaving



GEMEENTE KATWIJK

Afdeling Veiligheid
Team Vergunningen

Gezien



d.d. 30-06-2021



Behoort bij besluit van
burgemeester en wethouders
van de gemeente Katwijk

d.d. 15-7-2021
no. 47562

Mij bekend, clustermanager
Vergunningen, Toezicht &
Handhaving

GEMEENTE KATWIJK

Afdeling Veiligheid
Team Vergunningen

Gezien

SR

d.d. 30-06-2021

Behoort bij besluit van
burgemeester en wethouders
van de gemeente Katwijk

d.d. 15-7-2021
no. 47562

Mij bekend, clustermanager
Vergunningen, Toezicht &
Handhaving