



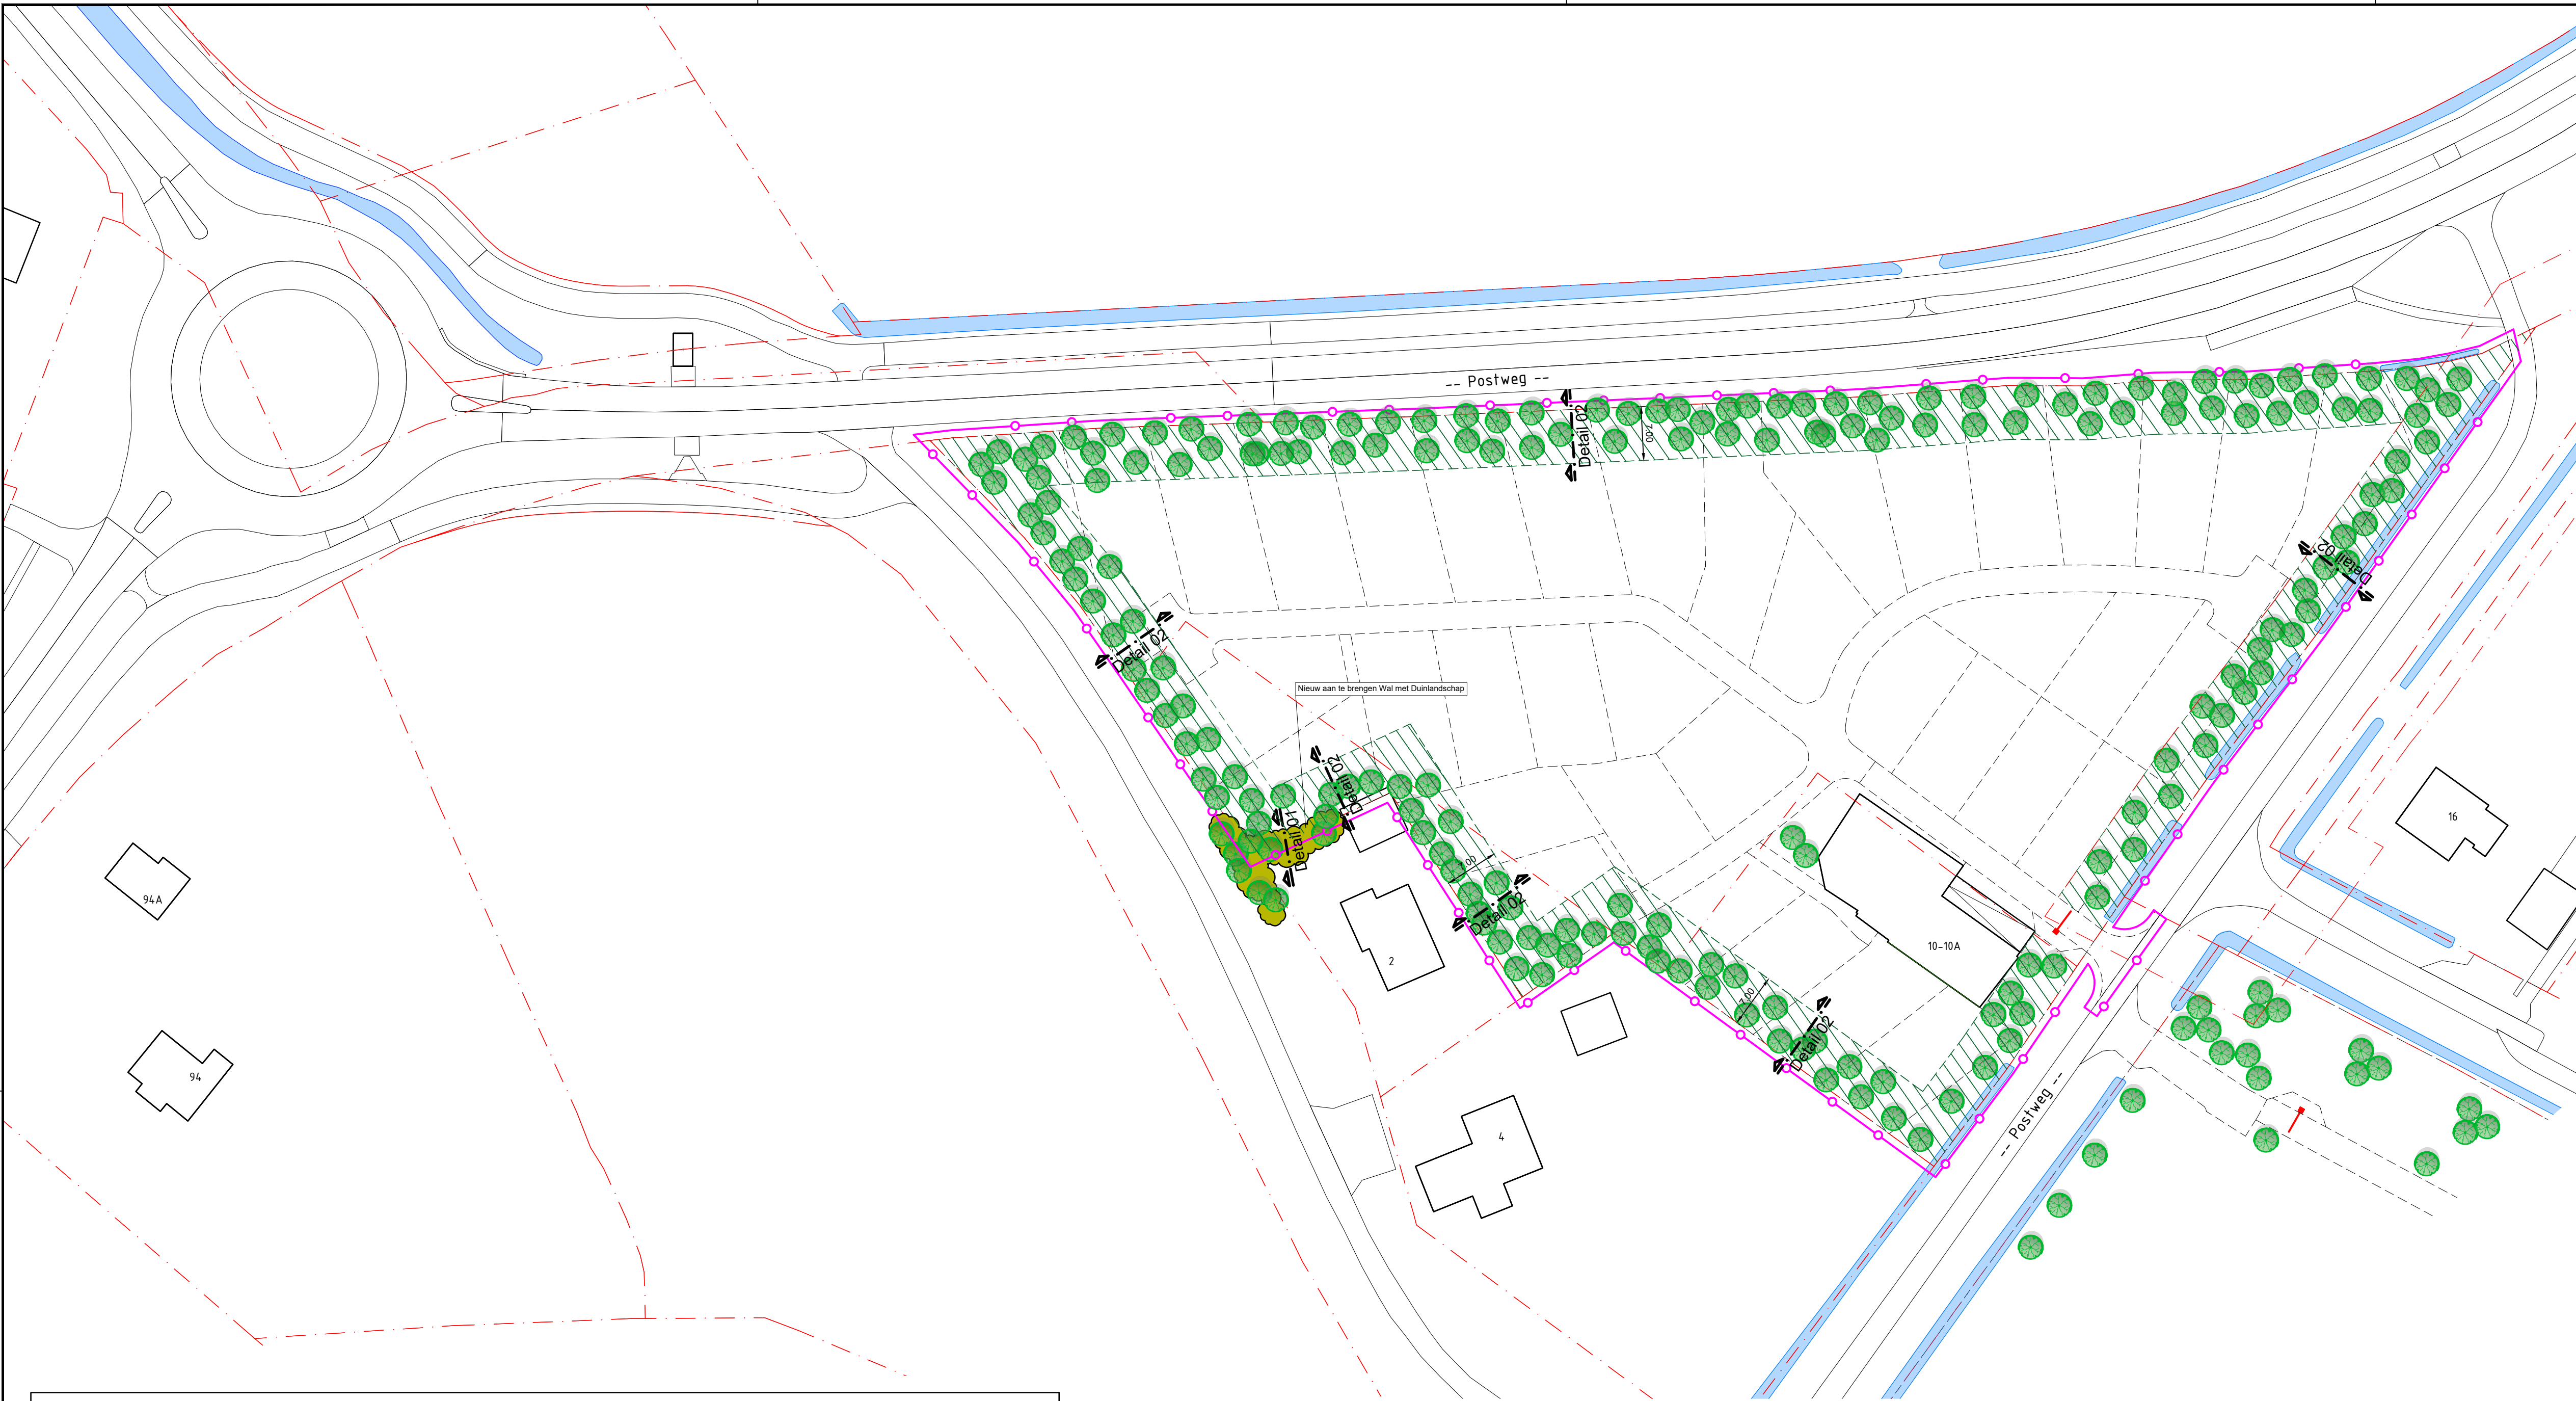


Renvooi

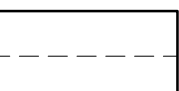

Topografie
Bestaand




Nieuwe Situatie
Ontwerp

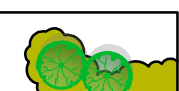


Nieuw aan te brengen Wal met Duinlandschap
Ontwerp




Boomsingel
Ontwerp

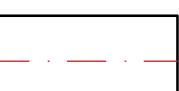

Kadastrale grens
Bestaand

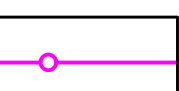

Plangrens
Ontwerp

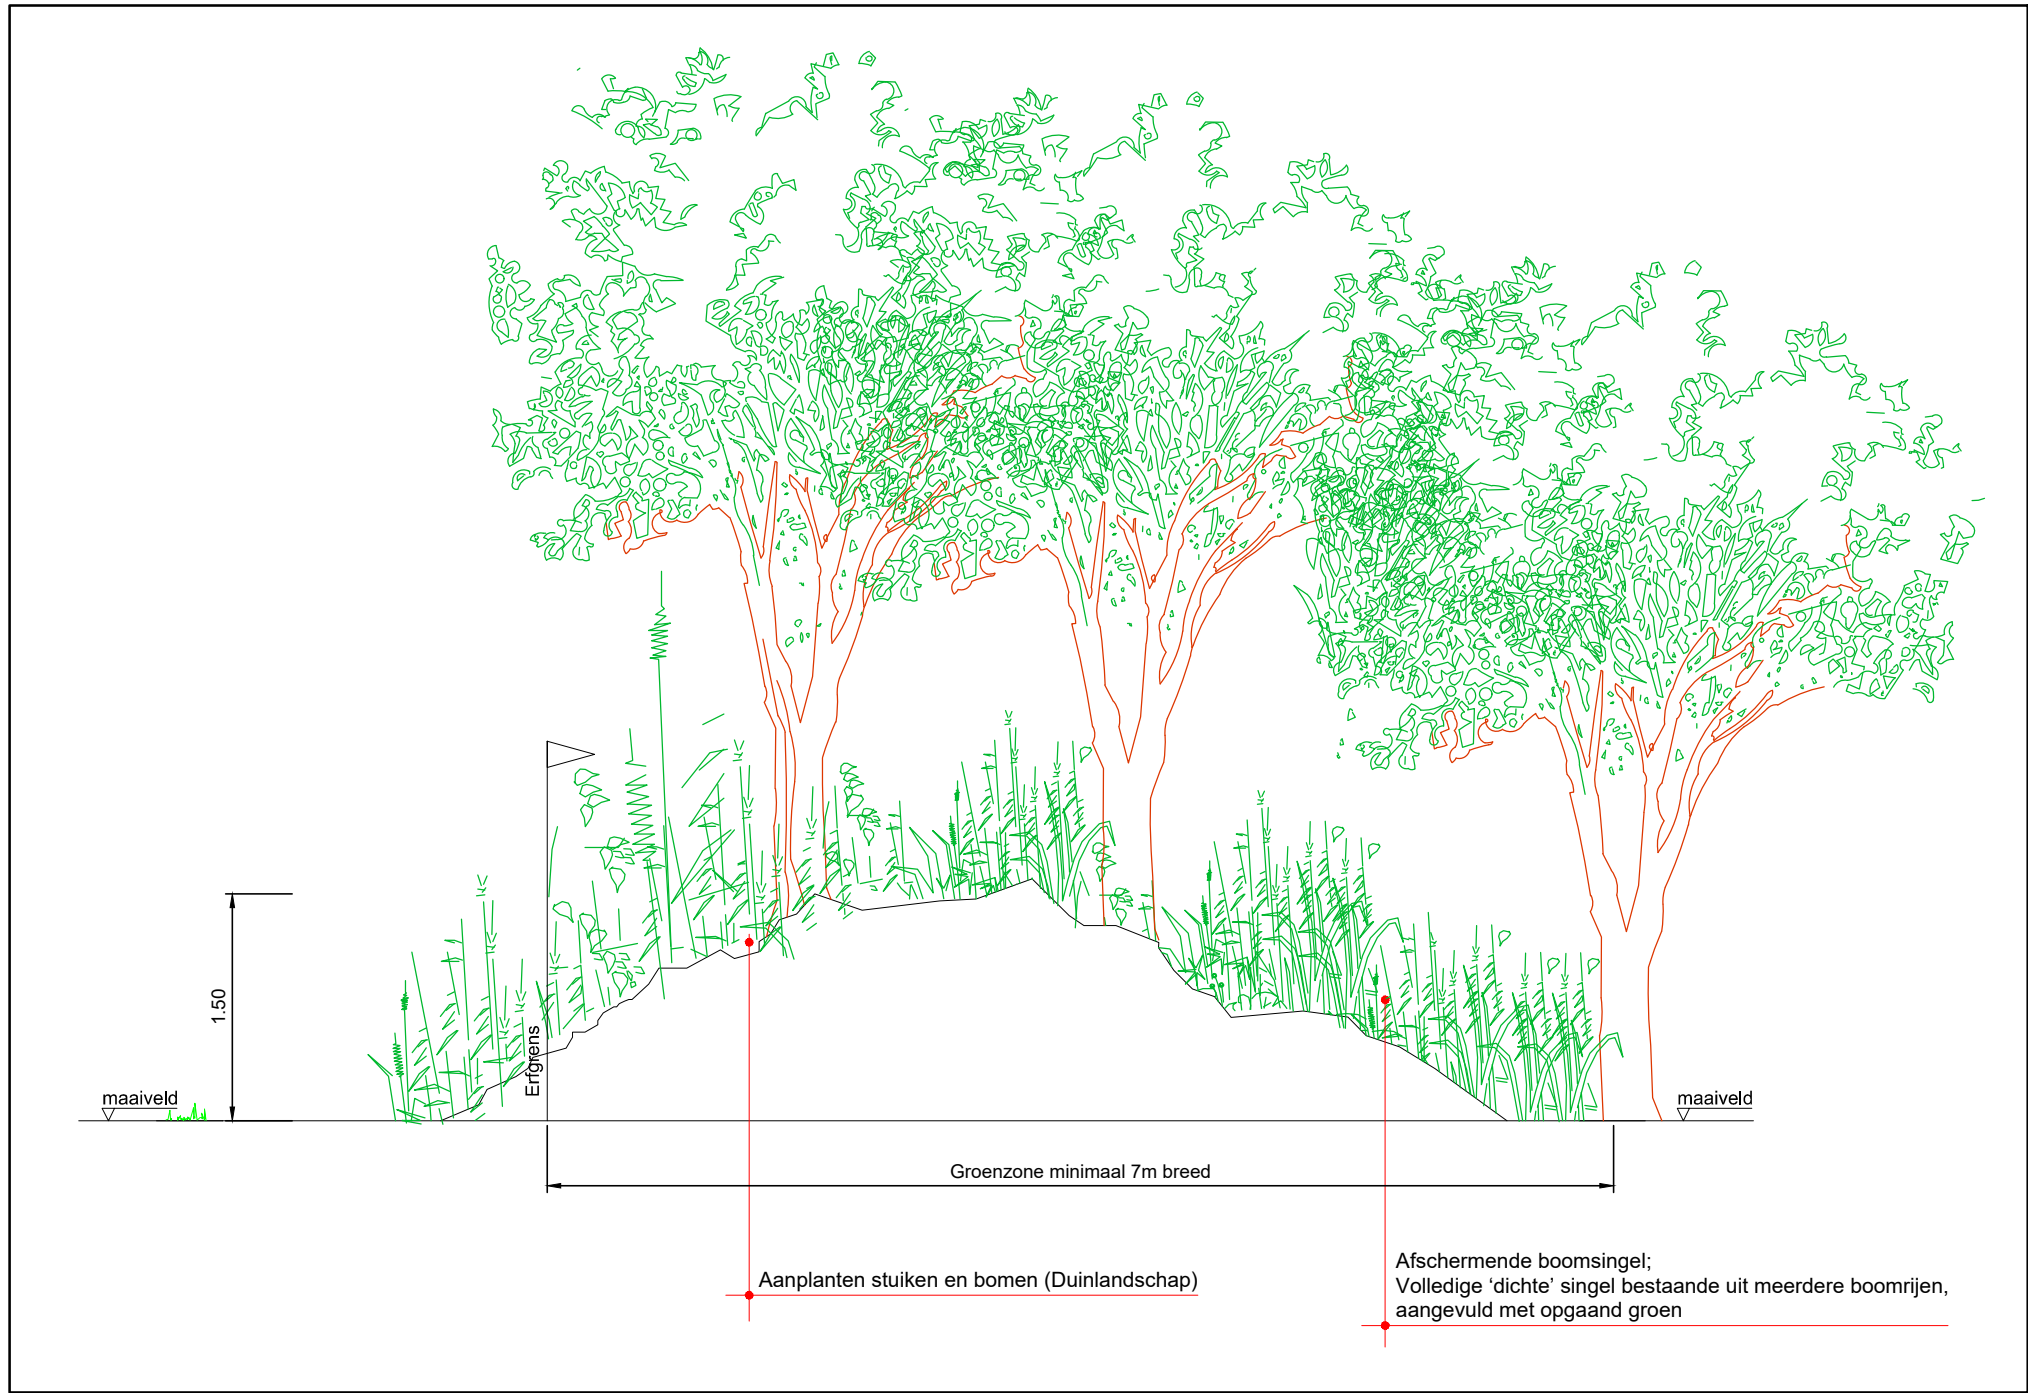

Principe Detail 01 - Ontwerp Wal met Duinlandschap
Schaal 1:50



Principe Detail 02 - Ontwerp Afschermdsingel
Schaal 1:50

Gemeente Texel **.txl**

Behoort bij besluit van
Burgemeester en Wethouders van Texel,
zaaknummer: **8014369**
kenmerk document: **Bijlage 1/1**
Burgemeester en wethouders van Texel,
namens dezen, de teamleider
Vergunningen, Toezicht & Handhaving,
mevrouw C.A.M. Dekker-Kunst

Definitief

0 5m 10m 15m 20m 25m



van de Waerdt
Advies en Ontwerp

advies en ontwerp voor grond-, water-, en wegenbouw

Opdrachtgever
Resort De Koog

Project
De Driehoek Texel

Onderdeel
Ontwerp Wal met Duinlandschap

Schaal
1:500

Status
Definitief

Tekeningnummer
NS003

Versie
V3.0

Projectnummer
P20.A0014

van de Waerdt
Advies en Ontwerp

Schaapsveld 24
3773 ZJ Barneveld
M 06 - 51 97 79 61
E info@vdwaerdt.nl
W www.vdwaerdt.nl

03-07-2021

SvdW

P20A0014_NS003_V3.0