



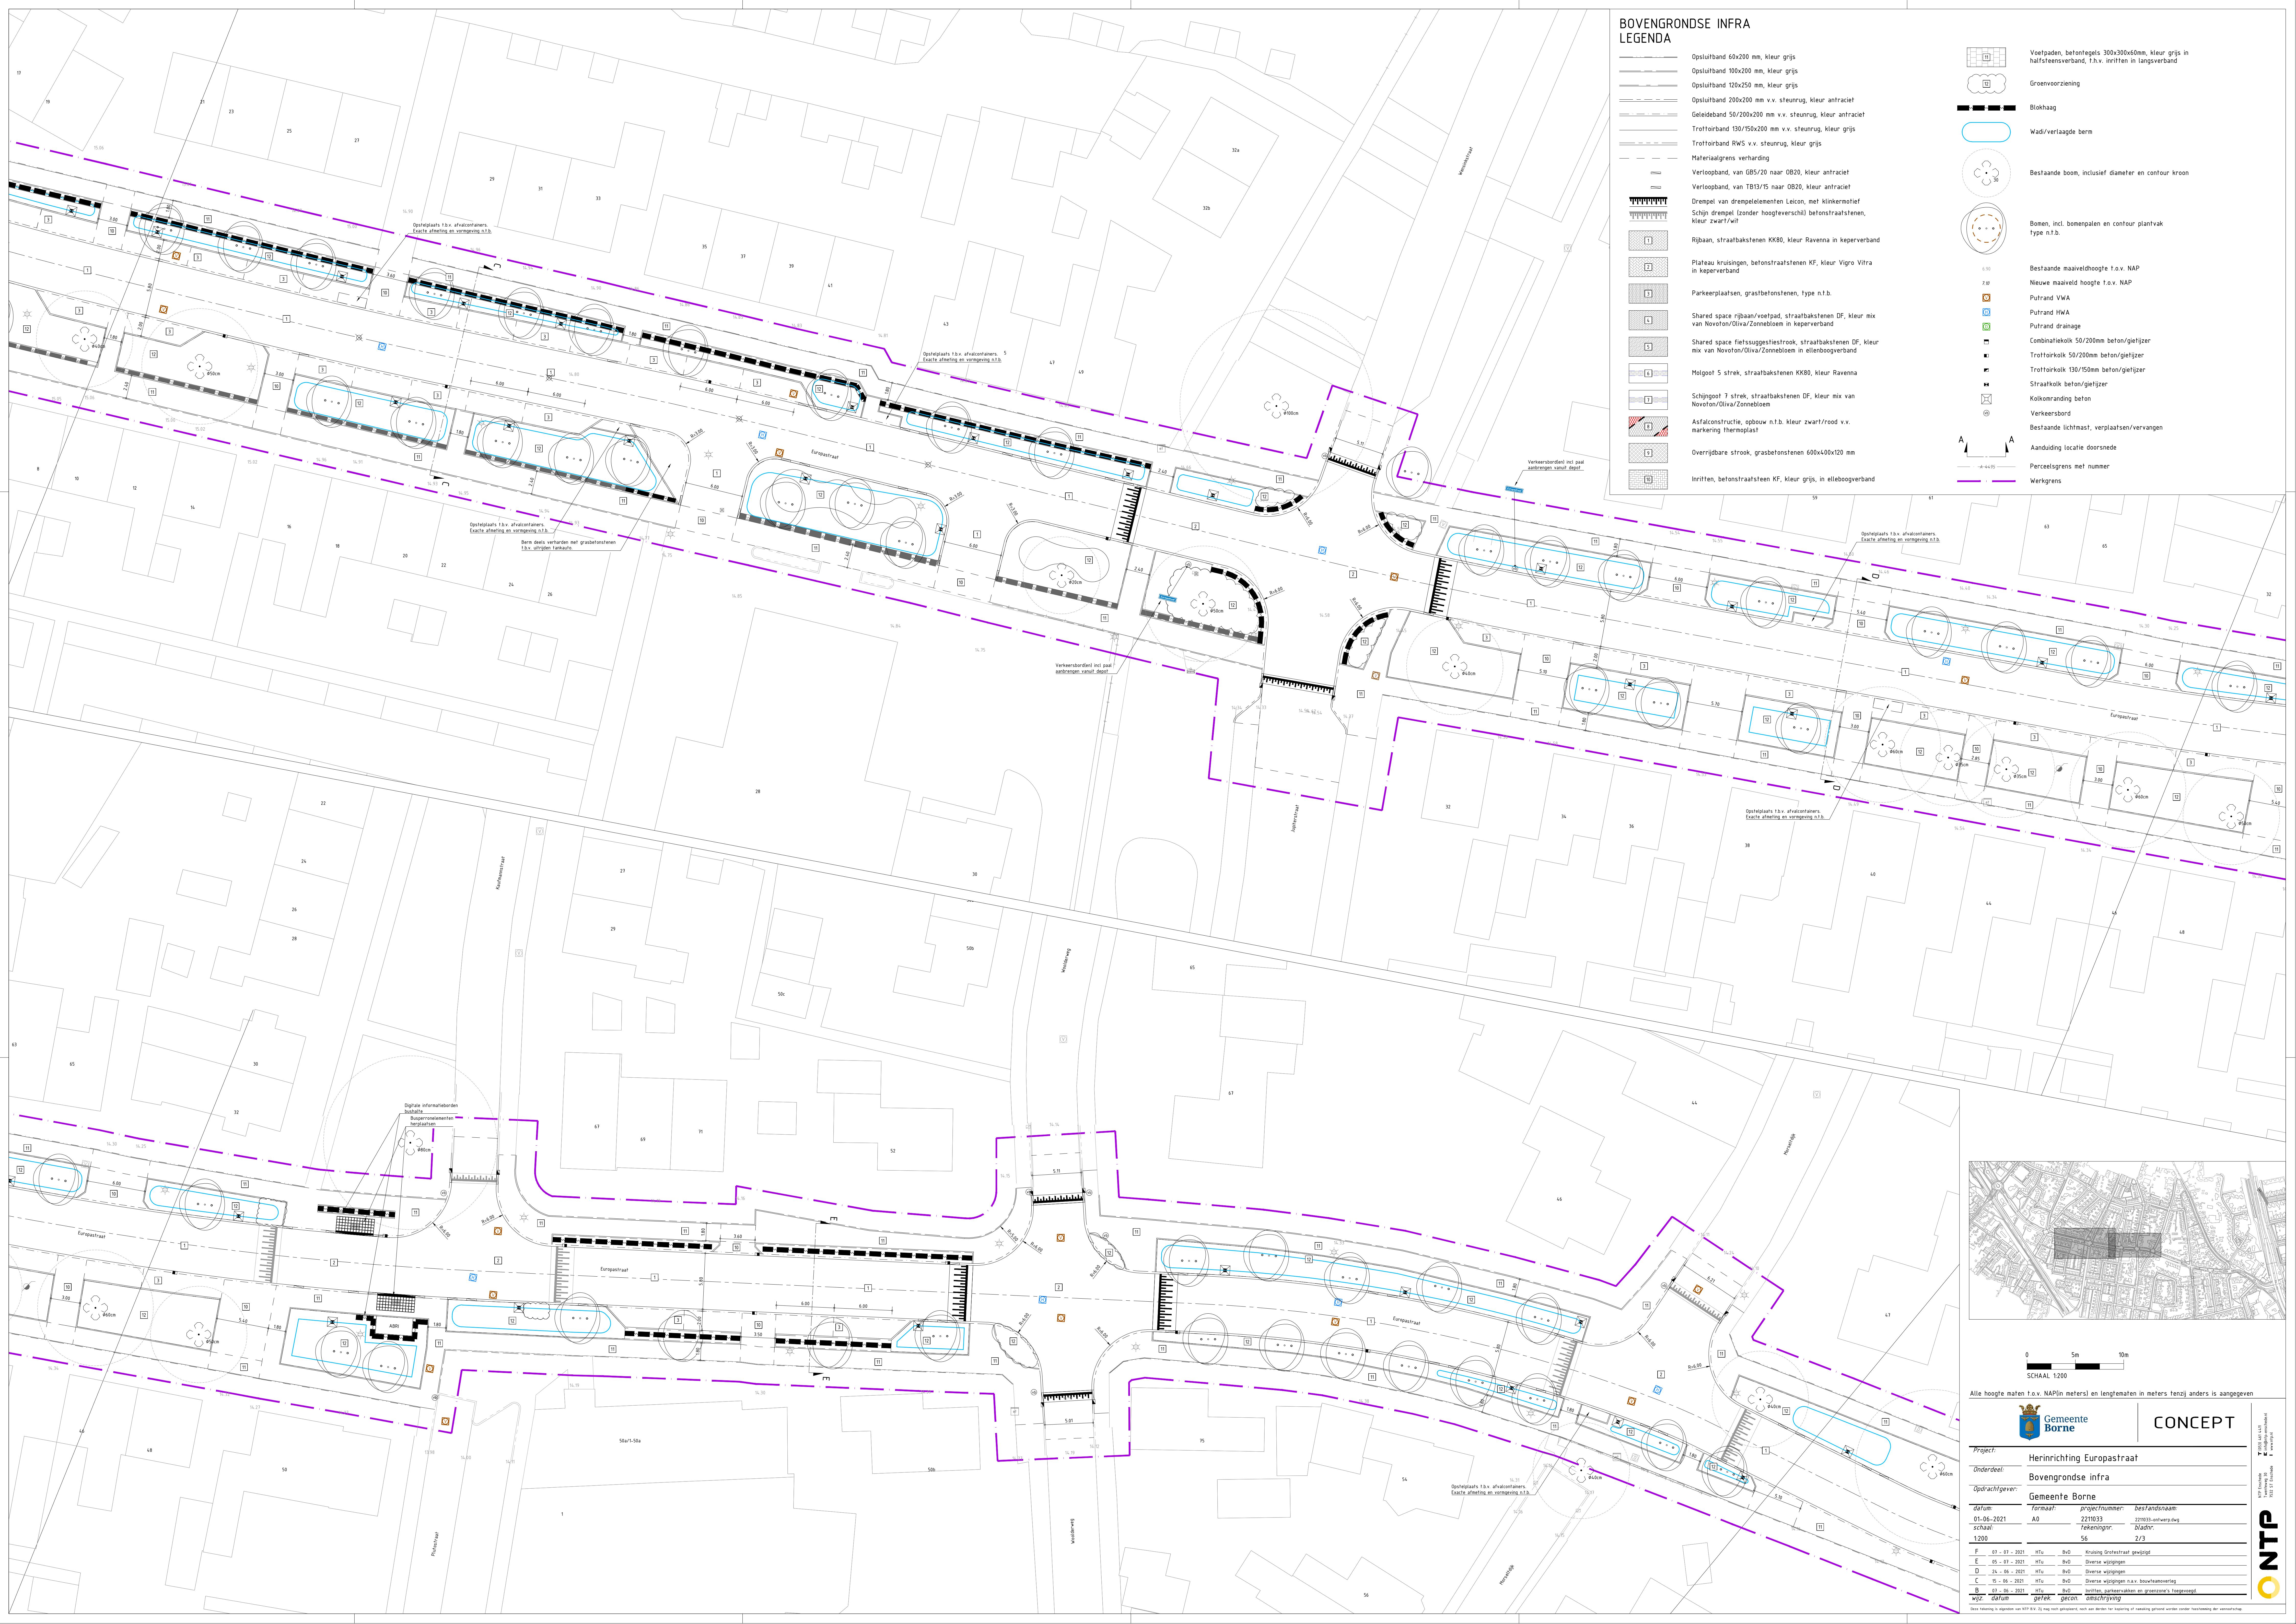

BOVENGRONDSE INFRA
LEGENDA

- Opsluitband 60x200 mm, kleur grijs
- Opsluitband 100x200 mm, kleur grijs
- Opsluitband 120x250 mm, kleur grijs
- Opsluitband 200x200 mm v.v. steunrug, kleur antraciet
- Gedeideband 50/200x200 mm v.v. steunrug, kleur antraciet
- Trottoirband 130/150x200 mm v.v. steunrug, kleur grijs
- Trottoirband RWS v.v. steunrug, kleur grijs
- Materiaalgrens verharding
- Verloopband, van G85/20 naar 0B20, kleur antraciet
- Verloopband, van TB13/15 naar 0B20, kleur antraciet
- Drempel van drempel-elementen Leica, met klinker-motief
- Schijn drempel (zonder hoogteverschil) betonstraatsloten, kleur zwart/wit
- Rijbaan, straatbakstenen KKB80, kleur Ravenna in keperverband
- Plaats kruisingen, betonstraatsloten KF, kleur Vigro Vitra in keperverband
- Parkeerplaatsen, grasbetonstenen, type n.t.b.
- Shared space rijbaan/voetpad, straatbakstenen DF, kleur mix van Novoton/Oliva/Zonnebloem in keperverband
- Shared space fietswagelijststrook, straatbakstenen DF, kleur mix van Novoton/Oliva/Zonnebloem in elenboogverband
- Molgoot 5 strek, straatbakstenen KKB80, kleur Ravenna
- Schijngoot 7 strek, straatbakstenen DF, kleur mix van Novoton/Oliva/Zonnebloem
- Asfaltconstruatie, opbouw n.t.b. kleur zwart/rood v.v. markering Thermoplast
- Overrijdbare strook, grasbetonstenen 600x400x120 mm
- Inritten, betonstraatsloten KF, kleur grijs, in elenboogverband

- Voetpaden, betontegels 300x300x60mm, kleur grijs in halfsteensverband, t.b.v. inritten in langsverband
- Groenvoorziening
- Blokhaag
- Wad/verlaagde berm
- Bestaande boom, inclusief diameter en contour kroon
- Bomen, incl. bomenpalen en contour plantvak type n.t.b.
- Bestaande maaiveldhoogte t.o.v. NAP
- Nieuwe maaiveld hoogte t.o.v. NAP
- Putrand VWA
- Putrand drainage
- Combinatiekolk 50/200mm beton/gietijzer
- Trottoirkolk 50/200mm beton/gietijzer
- Trottoirkolk 130/150mm beton/gietijzer
- Straatkolk beton/gietijzer
- Kolkomranding beton
- Verkeersbord
- Bestaande lichtmast, verplaatsen/vervangen
- Aanduiding locatie doorsnede
- Perceelsgrens met nummer
- Werkgrens

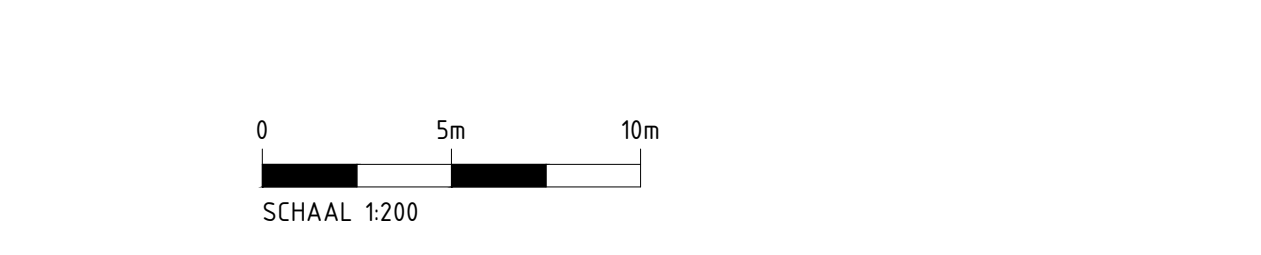

Alle hoogte maten t.o.v. NAP (in meters) en lengtematen in meters (tenzij anders is aangegeven)



Gemeente Borne

CONCEPT

Project: Herinrichting Europastraat

Onderdeel: Bovengrondse infra

Opdrachtgever: Gemeente Borne

datum: 01-06-2021	formaat: A0	projectnummer: 221033	bestandsnaam: 221033-ontwerp.dwg
schaal: 1:200		tekeningsnr: 56	bladnr: 2/3

P	01-01-2021	mta	Bvd	Kruising Europastraat geparkeerd
E	05-01-2021	mta	Bvd	Overname wijzigingen
D	25-06-2021	mta	Bvd	Overname wijzigingen
C	15-06-2021	mta	Bvd	Overname wijzigingen n.a.v. bouwtoestemming
B	01-06-2021	mta	Bvd	ontwerp, opmaakplan en opmaak van de projecttoets

type	datum	gemaakt	gecontroleerd	omschrijving