

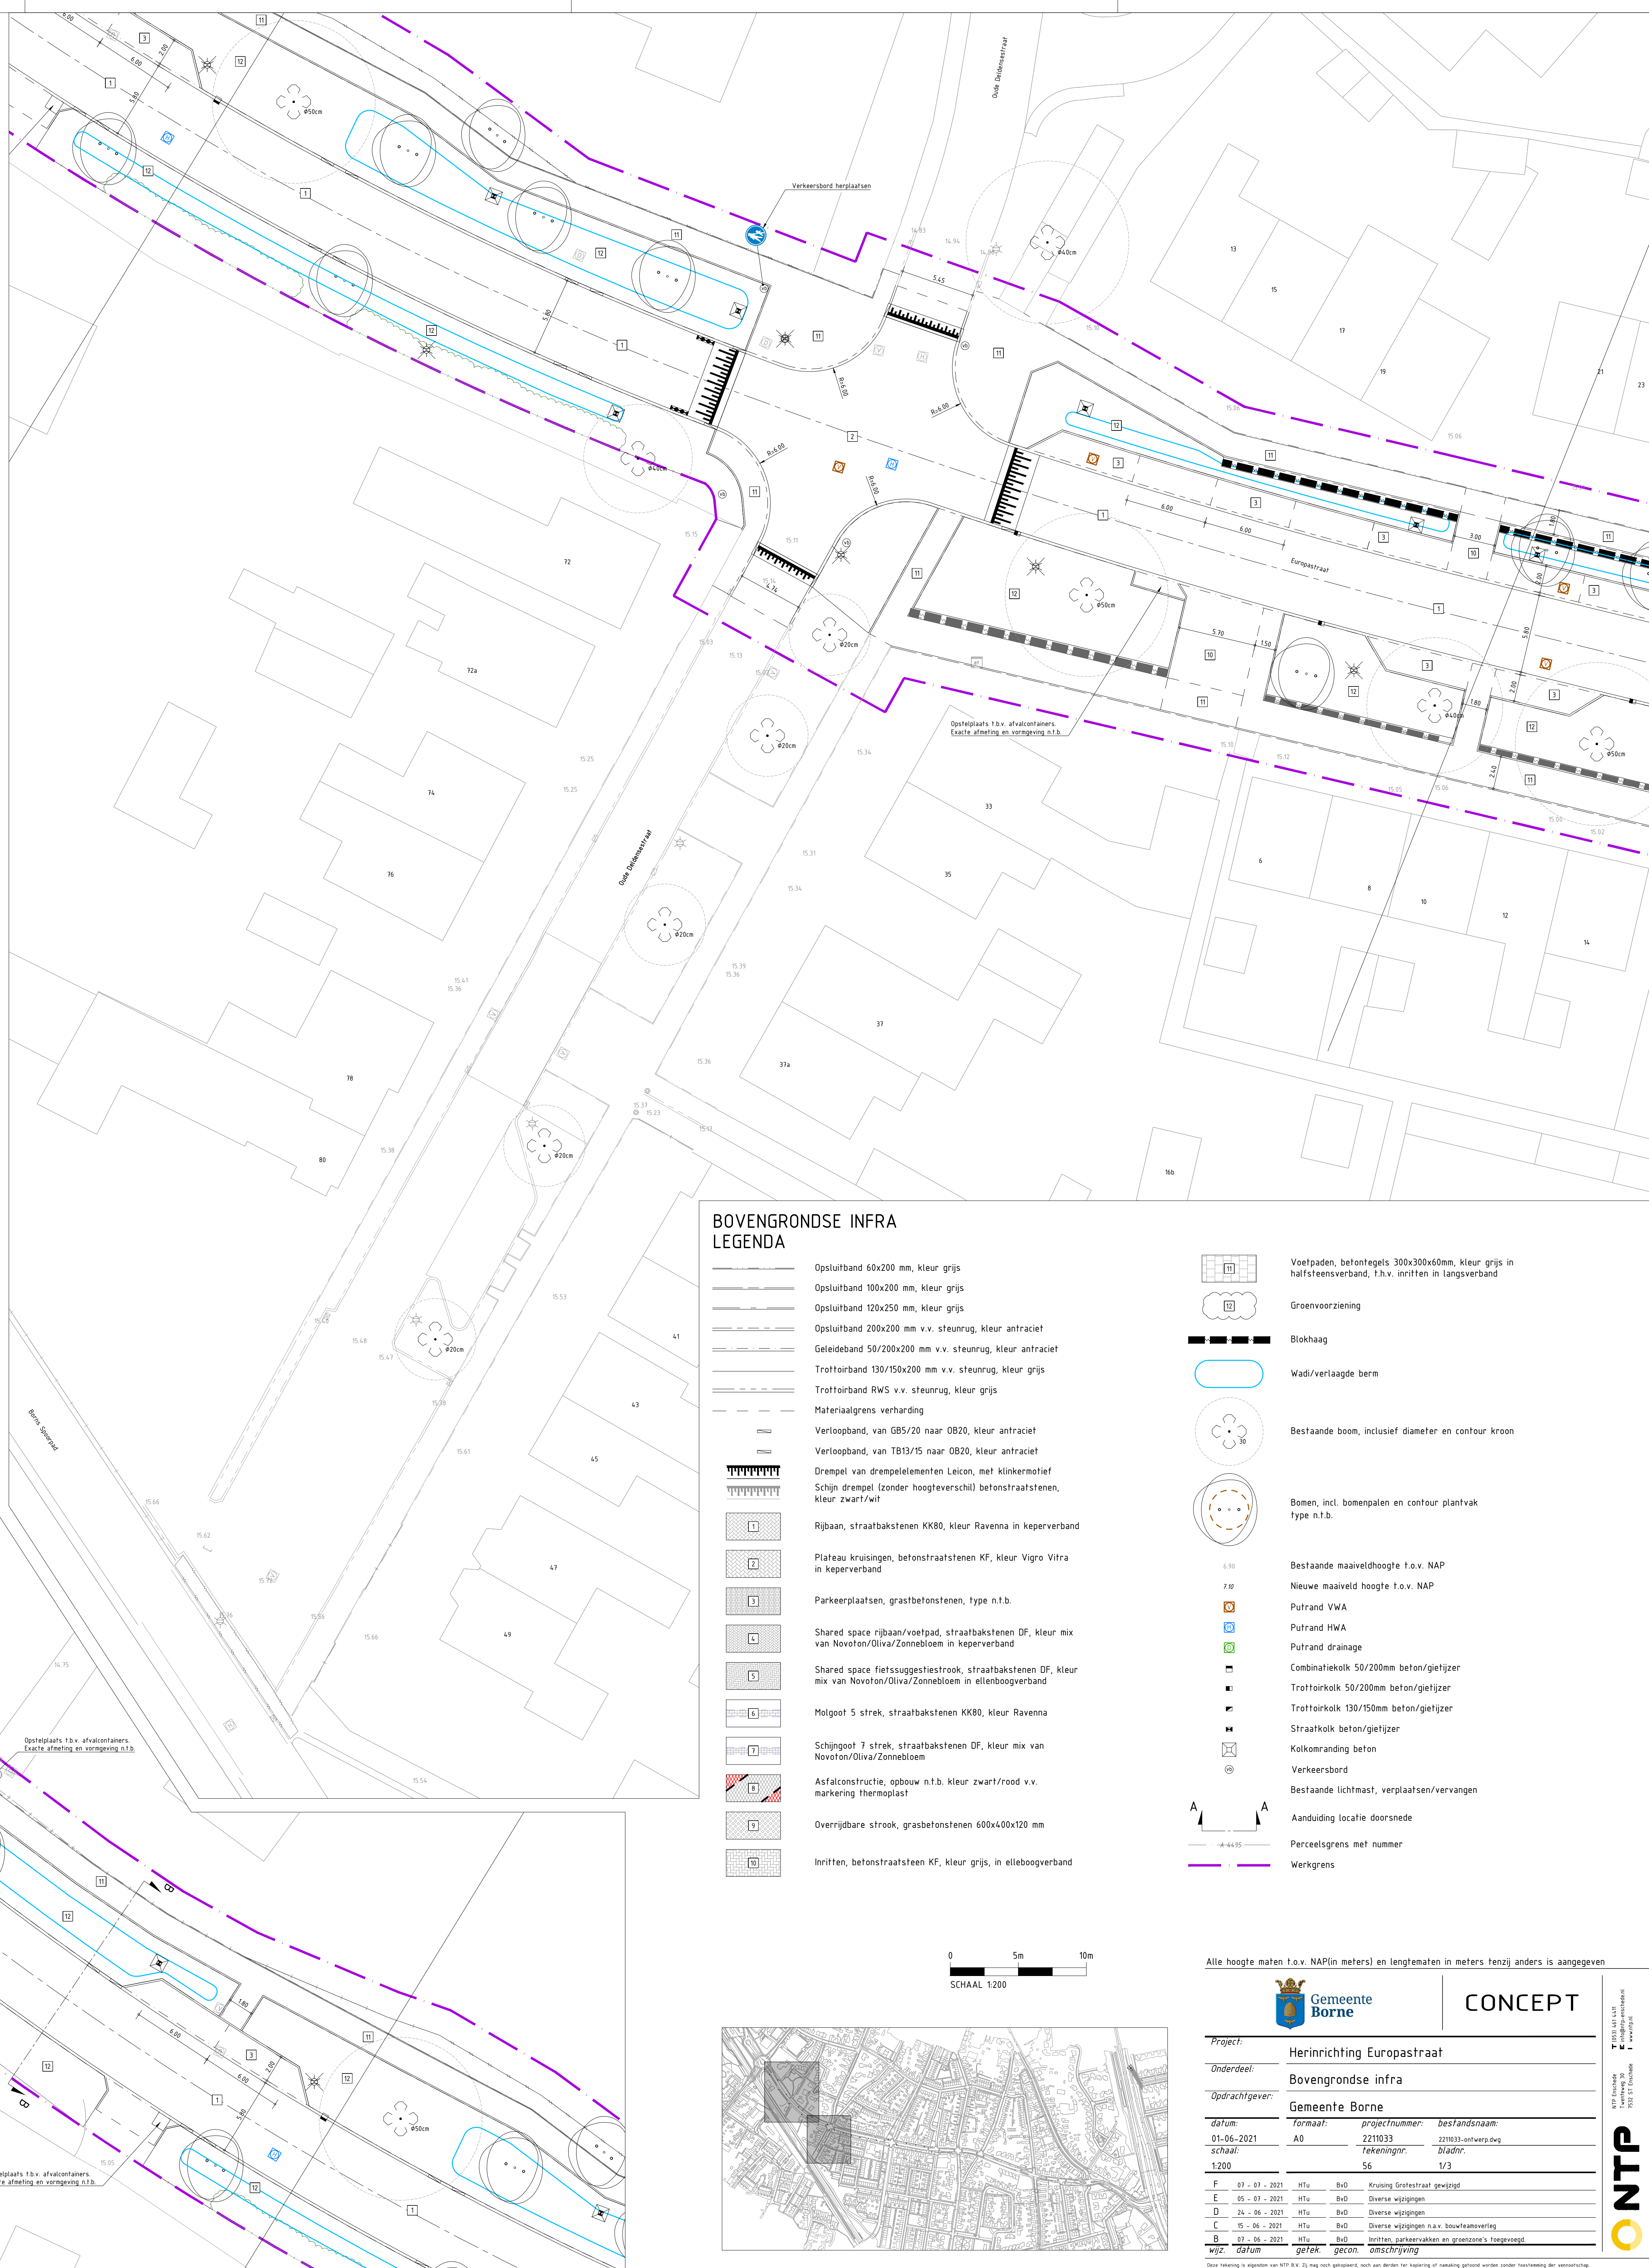


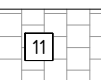

	Voelpaden, betongeluids 300x300x60mm, kleur grijs halfsteensverband, t.h.v. irifitten in langsvanband
	Groenvoorziening
	Blokhaag
	Wadi/verlaagde berm
	Bestaande boom, inclusief diameter en contour kroon
	Bomen, incl. bomenpalen en contour plantvak type n.t.b.
6.50	Bestaande maaielhoogete t.o.v. NAP
7.10	Nieuwe maaierveld hoogete t.o.v. NAP
	Putrand VvA
	Putrand HWA
	Putrand drainage
	Combinatiekolk 50/200mm beton/gietgizer
	Trottoirkolk 50/200mm beton/gietgizer
	Trottoirkolk 130/150mm beton/gietgizer
	Straatkolk beton/gietgizer
	Kolkmondrand beton
	Verkeersbord
	Bestaande lichtmast, verplaatsen/vervangen
	Aanduiding locatie doorsnede
	Perceelsgrens met nummer
	Werkgrens

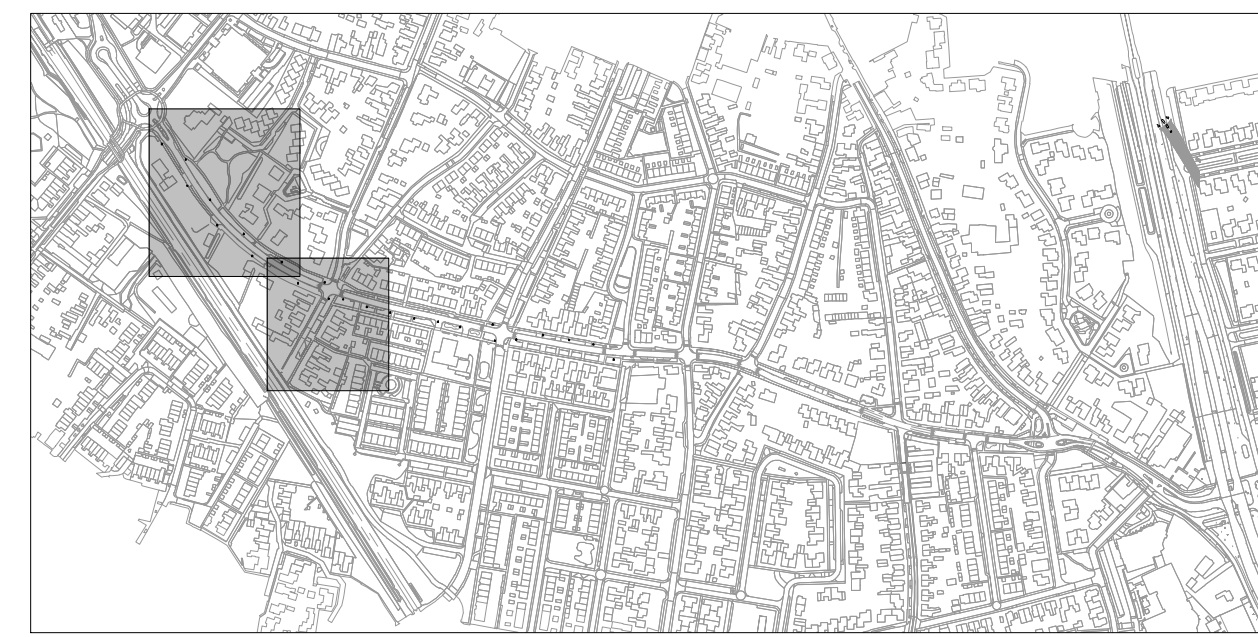

F	01 - 07 - 2021	HfA	BvD	Kruising Orreestraat gewijsd
E	05 - 07 - 2021	HfA	BvD	Diverse wijzigingen
D	24 - 06 - 2021	HfA	BvD	Diverse wijzigingen
C	15 - 06 - 2021	HfA	BvD	Diverse wijzigingen n.a.v. bouwtekenoverleg
B	01 - 06 - 2021	HfA	BvD	Inritten, parkeerplaatsen en groenzonr's toegevoegd
wijz	datum	netek	necon	omschrijving

ONTARIO
NTP Enrichide
Twinsburg 30
1532 St. Erasmide
T 0538 441 4411
R 1 800 767-6506 (info)
www.ntp.ca