



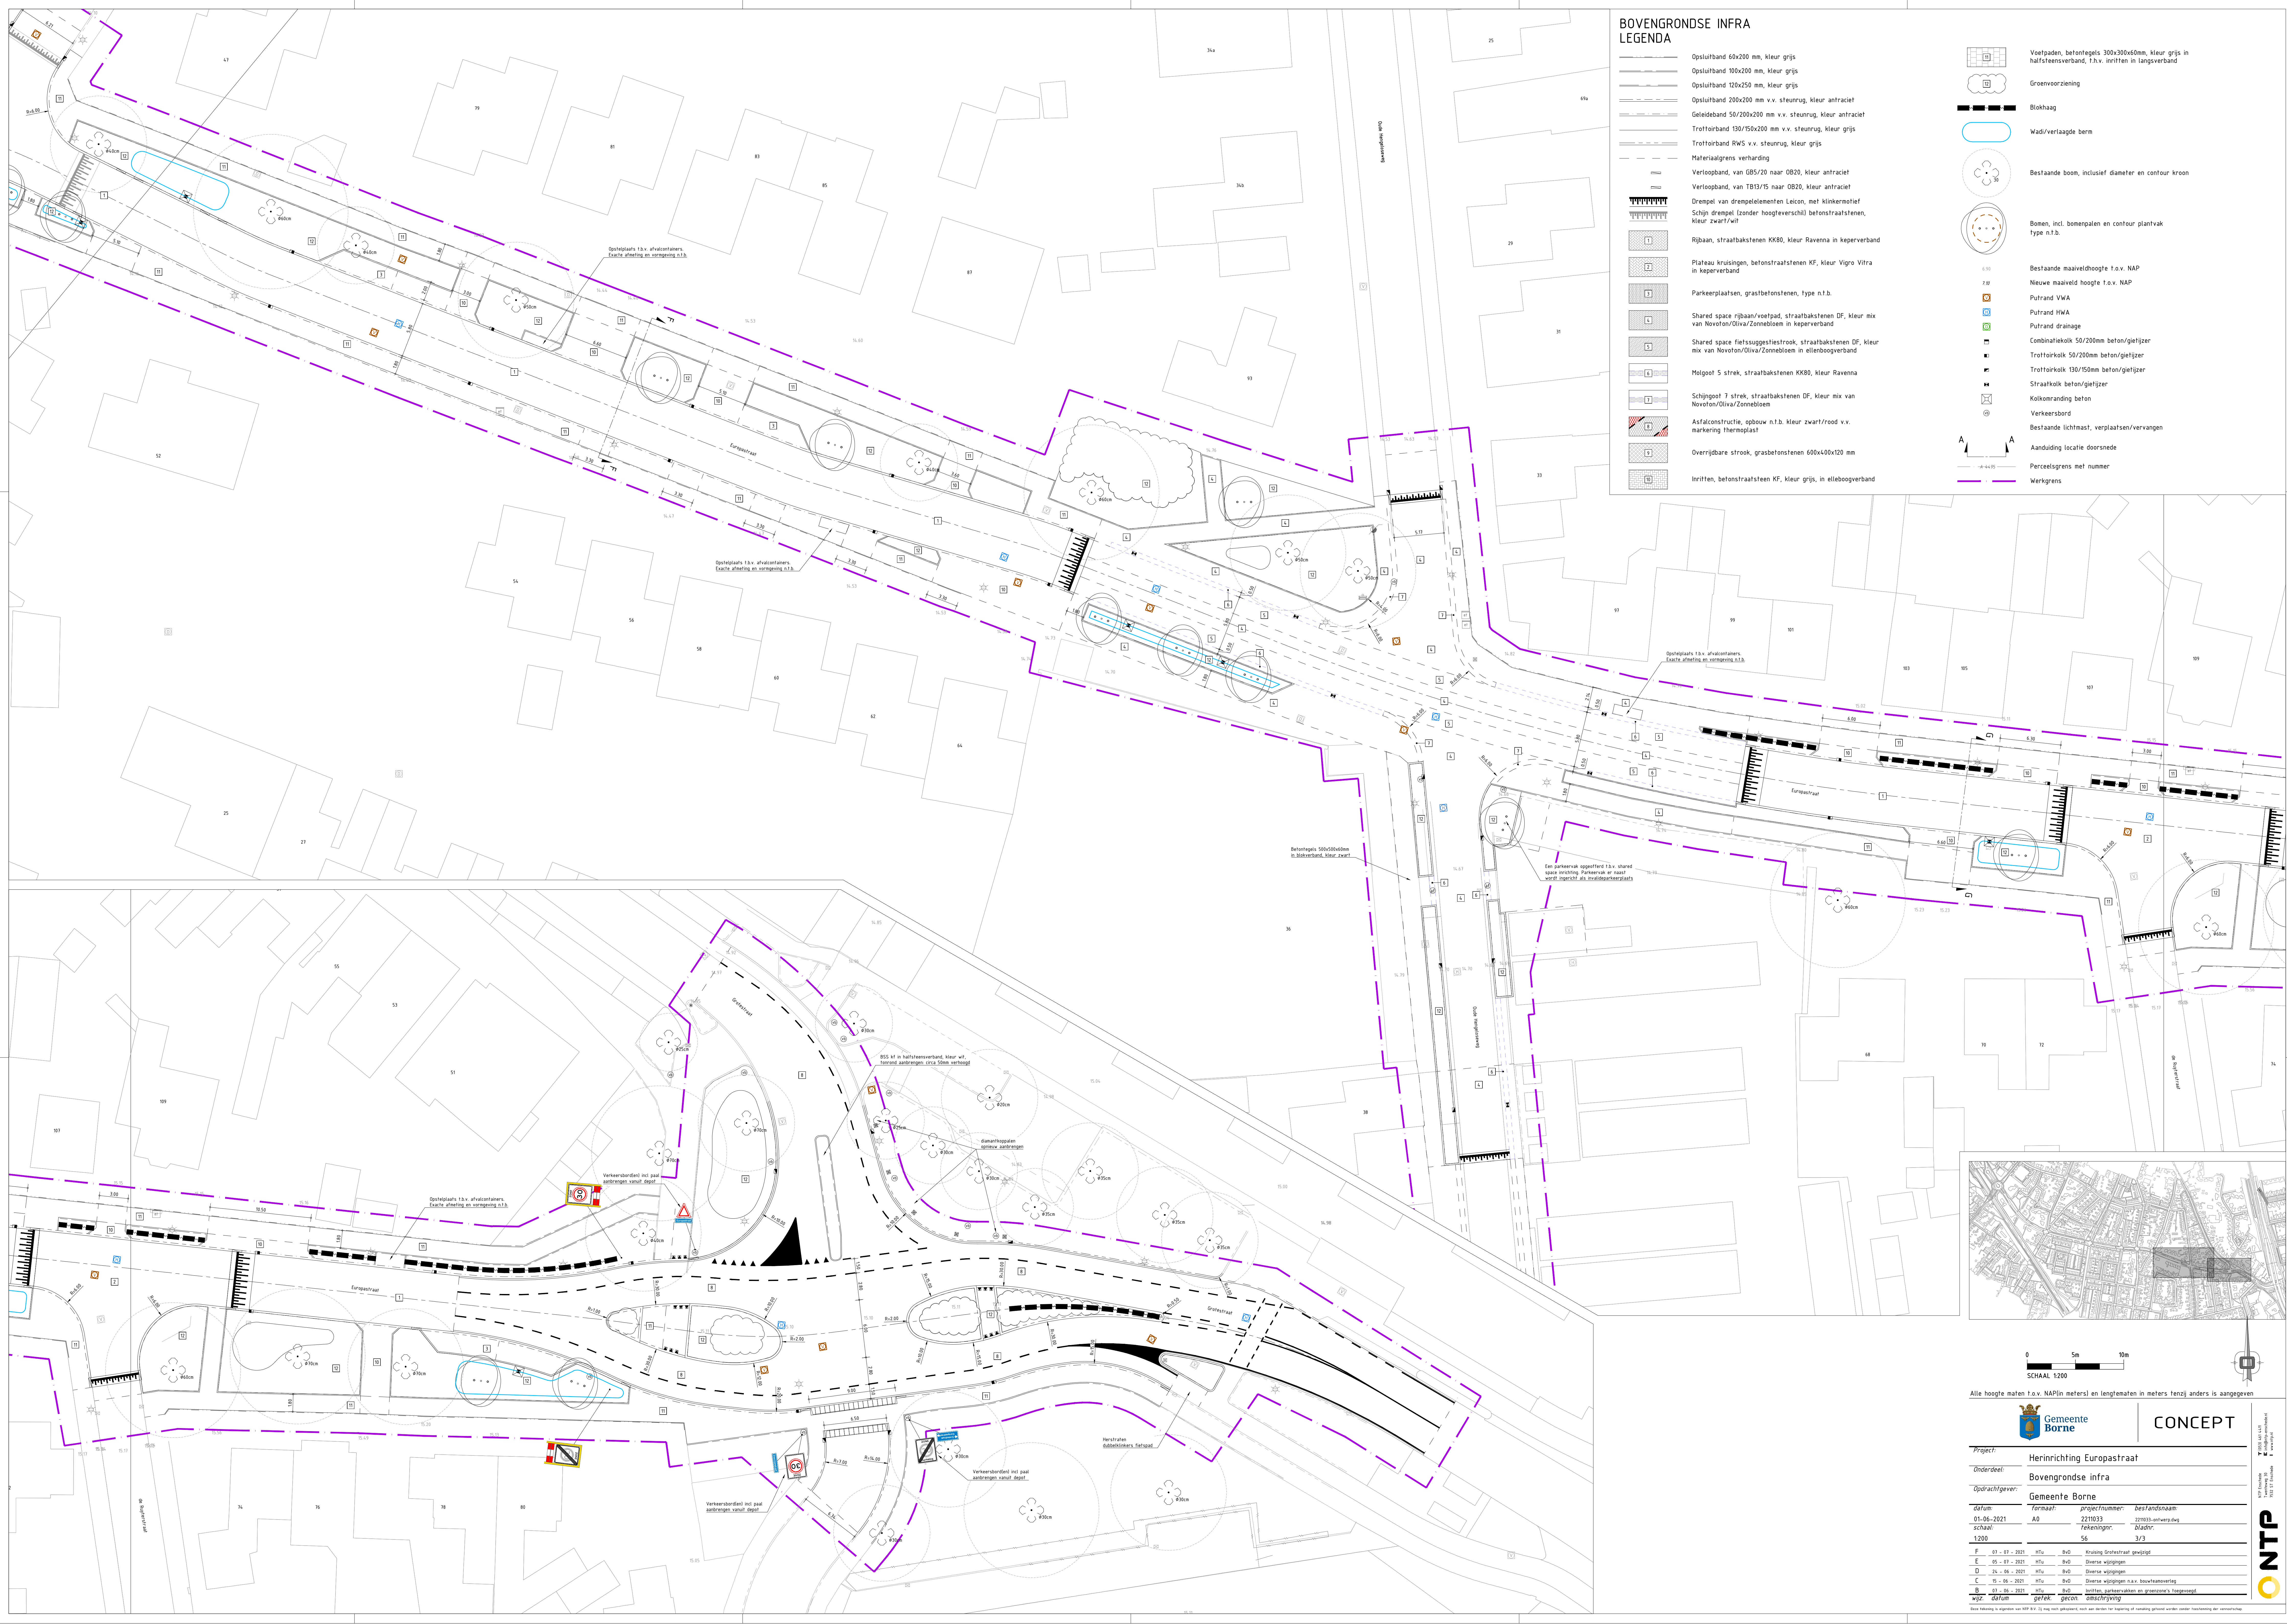

- BOVENGRONDE INFRA**
LEGENDA
- Opsluitband 60x200 mm, kleur grijs
 - Opsluitband 100x200 mm, kleur grijs
 - Opsluitband 120x250 mm, kleur grijs
 - Opsluitband 200x200 mm v.v. steunrug, kleur antraciet
 - Geleideband 50/200x200 mm v.v. steunrug, kleur antraciet
 - Trottoirband 130/150x200 mm v.v. steunrug, kleur grijs
 - Trottoirband RWS v.v. steunrug, kleur grijs
 - Materiaalgrens verharding
 - Verlooppad, van G85/20 naar 0820, kleur antraciet
 - Verlooppad, van T813/15 naar 0820, kleur antraciet
 - Drempel van drempelstukken Leica, met klinkerplaat
 - Schijn drempel (zonder hoogteverschil) betonstraatstenen, kleur zwart/wit
 - Rijbaan, straatbakstenen K80, kleur Ravenna in keperverband
 - Platou kruisingen, betonstraatstenen KF, kleur Vigro Vitra in keperverband
 - Parkeerplaatsen, grasbetonstenen, type n.t.b.
 - Shared space rijbaan/voetpad, straatbakstenen DF, kleur mix van Novoton/Oliva/Zonnebloem in keperverband
 - Shared space fietssuggestiestrook, straatbakstenen DF, kleur mix van Novoton/Oliva/Zonnebloem in elienboogverband
 - Molpoot 5 strek, straatbakstenen K80, kleur Ravenna
 - Schingspoot 7 strek, straatbakstenen DF, kleur mix van Novoton/Oliva/Zonnebloem
 - Asfaltconstructie, opbouw n.t.b. kleur zwart/rood v.v. markering thermoplast
 - Overrijdbare strook, grasbetonstenen 600x400x120 mm
 - Inritten, betonstraatstenen KF, kleur grijs, in elienboogverband

- Voetpaden, betontegels 300x300x60mm, kleur grijs in halfsteensverband, t.h.v. inritten in langsverband
- Groenvoorziening
- Blokhaag
- Wadi/verlaagde berm
- Bestaande boom, inclusief diameter en contour kroon
- Bomen, incl. bomenpalen en contour plantvak type n.t.b.
- Bestaande maaiveldhoogte t.o.v. NAP
- Nieuwe maaiveldhoogte t.o.v. NAP
- Putrand VWA
- Putrand HWA
- Combinatiekolk 50/200mm beton/gietijzer
- Trottoirkolk 50/200mm beton/gietijzer
- Trottoirkolk 130/150mm beton/gietijzer
- Straatkolk beton/gietijzer
- Kolkomranding beton
- Verkeersbord
- Bestaande lichtmast, verplaatsen/vervangen
- Aanduiding locatie doorsnede
- Perceelsgrens met nummer
- Werkgrens

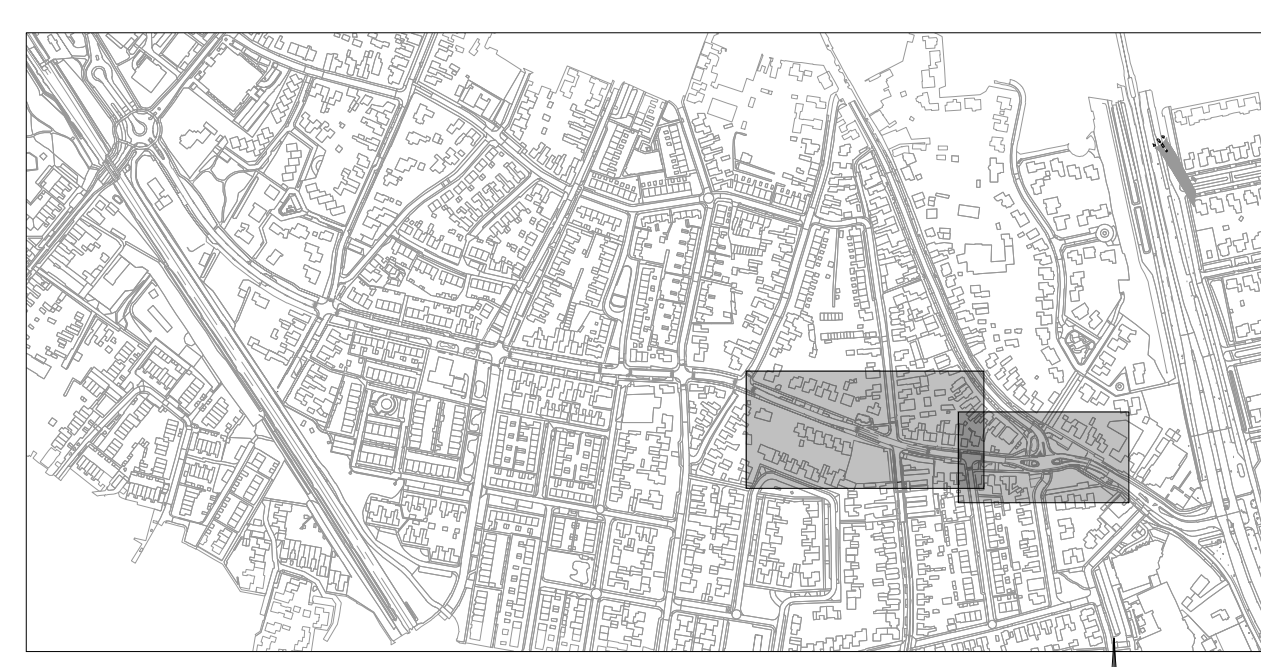

0 5m 10m
SCHAAL 1:200

Alle hoogte maten t.o.v. NAP (in meters) en lengtematen in meters (tenzij anders is aangegeven)

Gemeente Borne

CONCEPT

Project: Herinrichting Europastraat
Onderdeel: Bovengronde infra
Opdrachtgever: Gemeente Borne

datum	formaat	projectnummer	bestandsnaam
01-06-2021	A0	221033	221033-ontwerp.dwg
schaal	tekeningsnr.	bladnr.	
1:200	56	3/3	

nr.	datum	gerek.	geco.	omschrijving
P	01-01-2021	mta	hvd	Kruising Europastraat gemaal
E	05-01-2021	mta	hvd	Overname wijzigingen
D	25-06-2021	mta	hvd	Overname wijzigingen
C	15-06-2021	mta	hvd	Overname wijzigingen n.a.v. bouwtoestemming
B	01-06-2021	mta	hvd	Ontwerp, parkeervakken en groenzone's, toegankelijk
A	01-06-2021	mta	hvd	Ontwerp, parkeervakken en groenzone's, toegankelijk

NTF Borne
Tweede 10
1022 25 Borne

ONT