




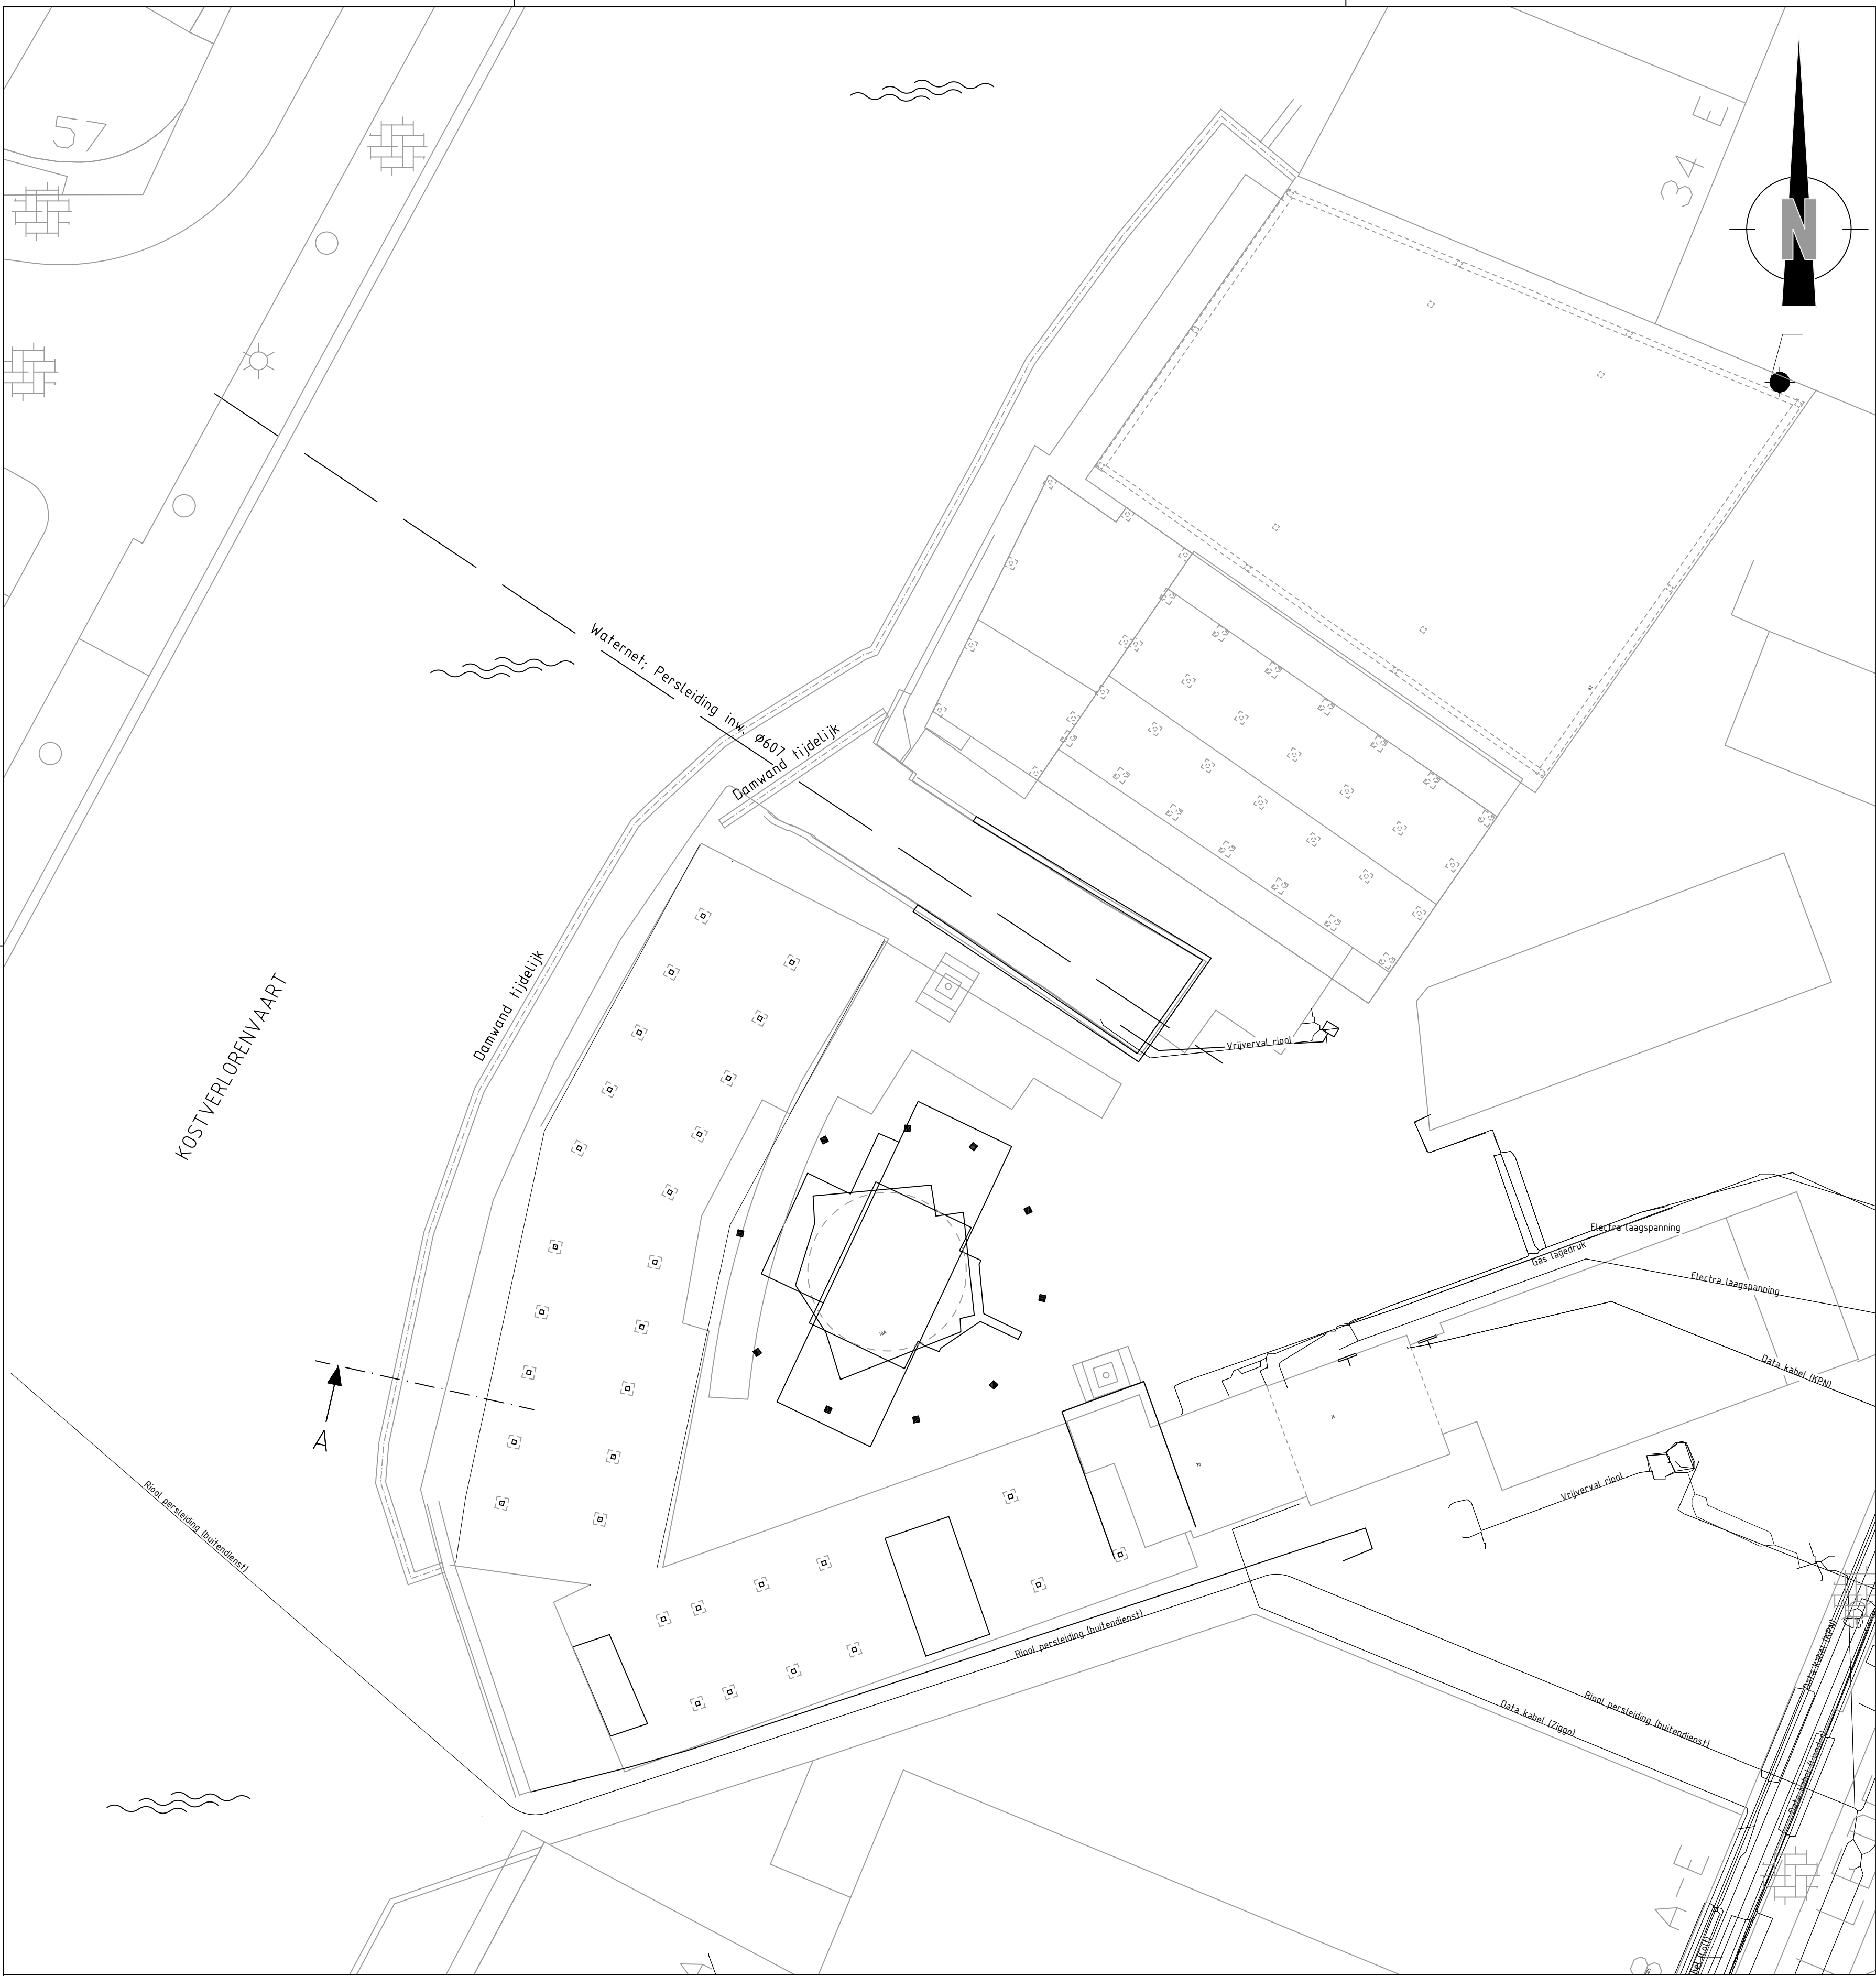

BOVENAANZICHT bestaand
SCHAAL 1 : 200

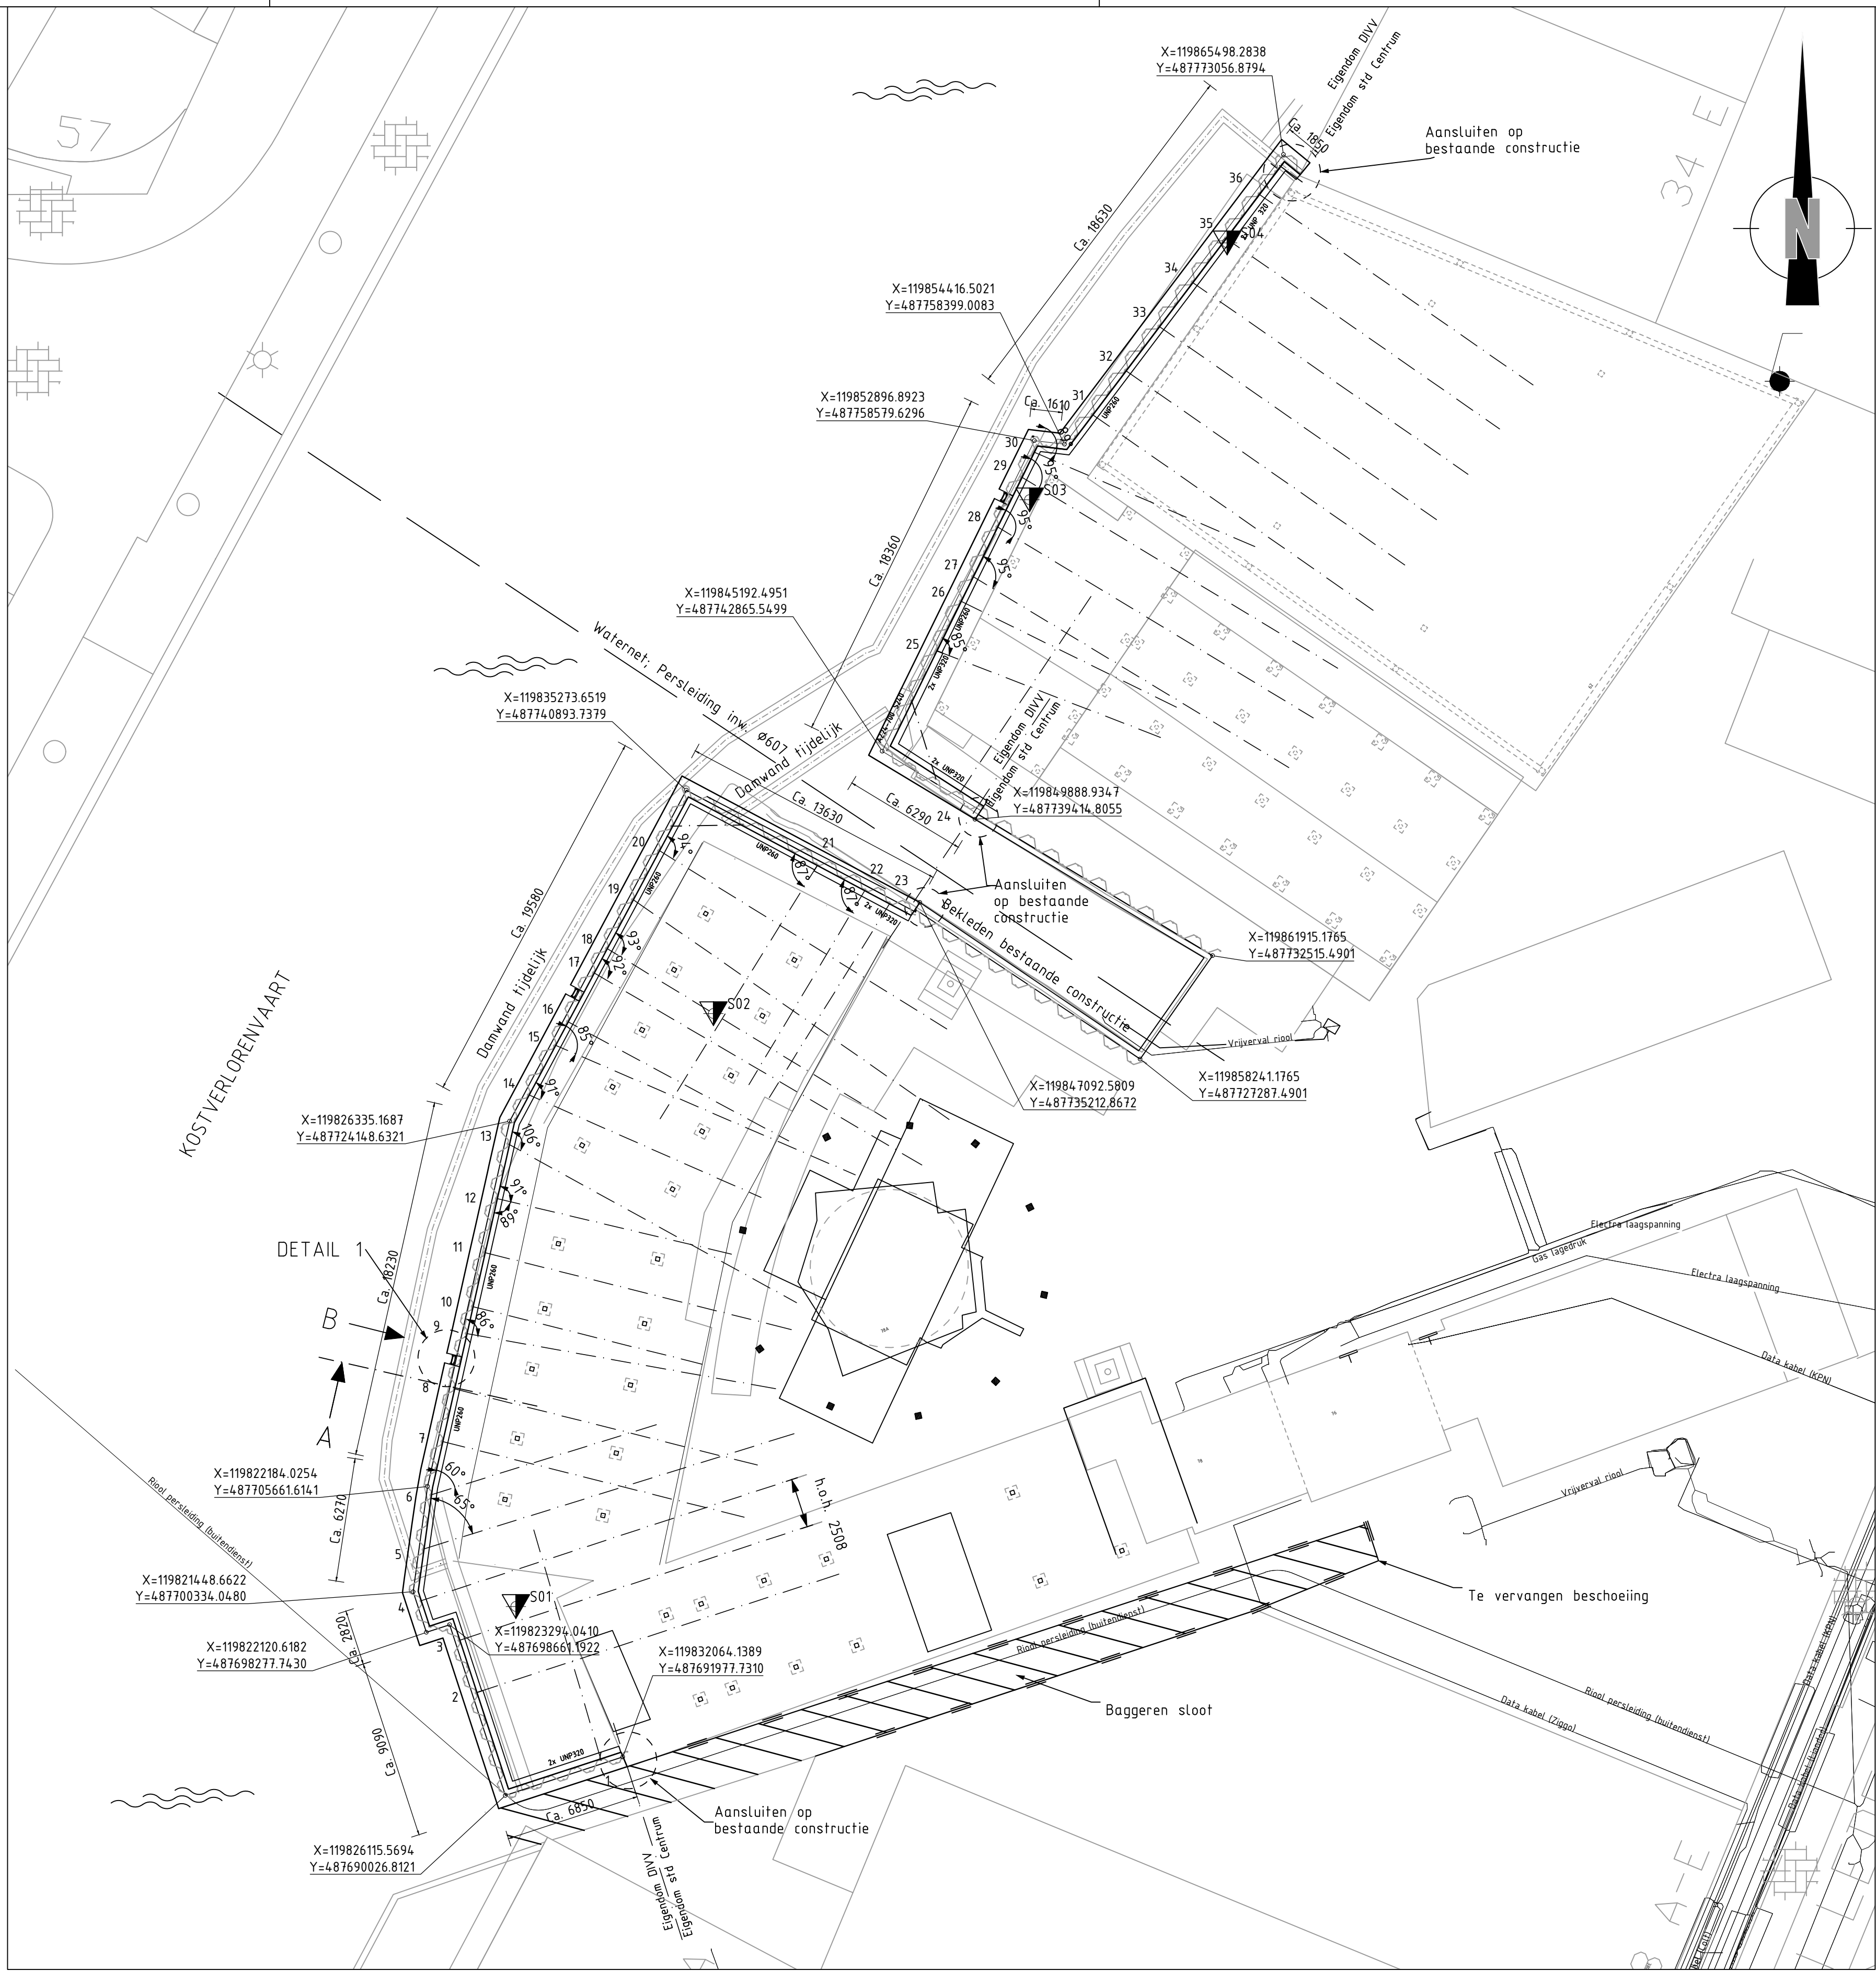

BOVENAANZICHT NIEUW
SCHAAL 1 : 200

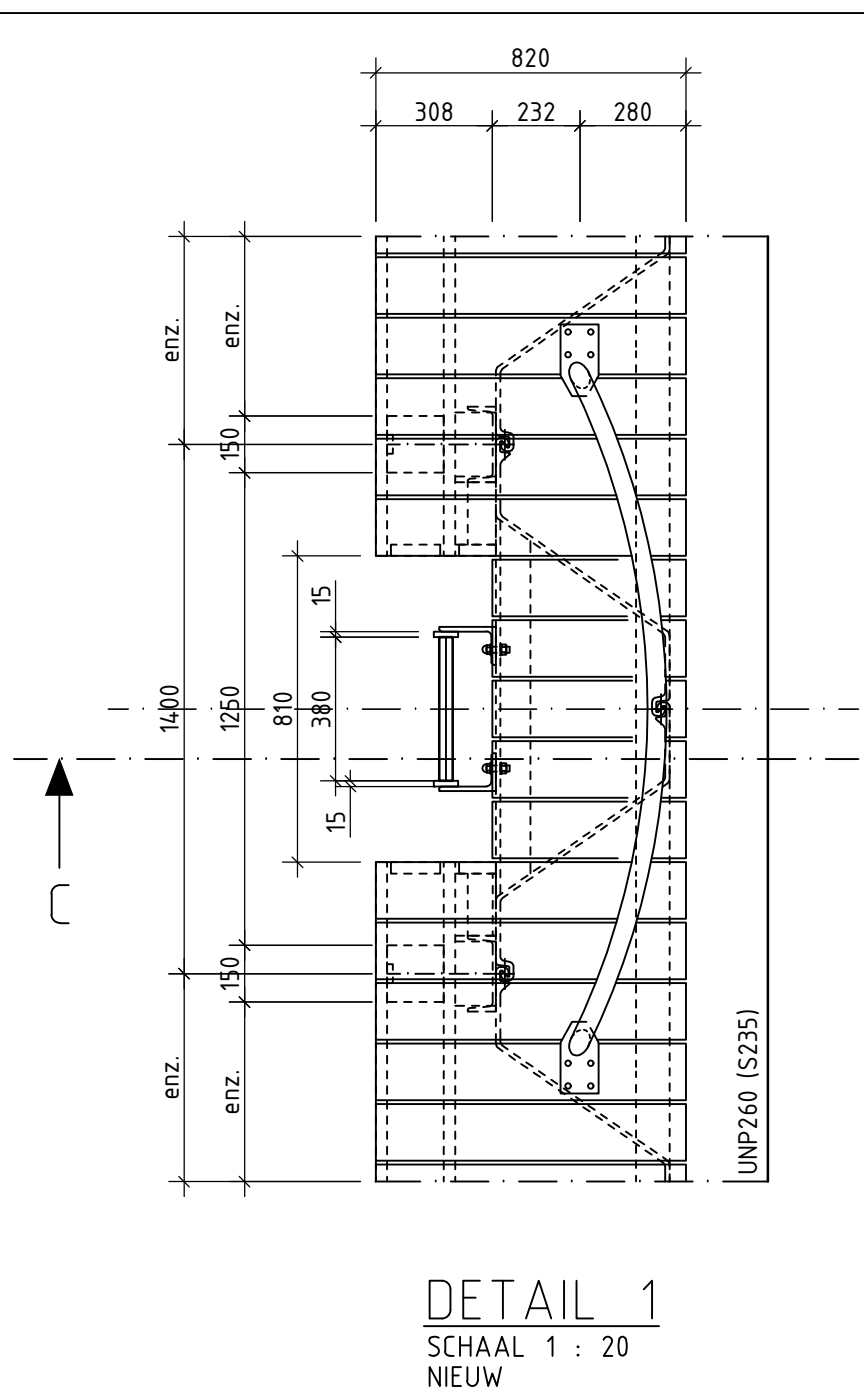

Ankerplan

Hoek van de ankers	Bijbehorende ankernummers
45 graden	2, 3, 4, 5*, 17*, 19, 21*, 28*, 29*, 31, 32, 33, 34, 35 & 36
50 graden	7, 8, 9*, 11, 15*, 16*, 18*, 20*, & 21
60 graden	1, 6*, 10, 12*, 14, 16, 22*, 23, 24, 25, 26, & 30

Ankernummers met een * hebben ook een horizontale verdraaiing, zie bovenaanzicht.


H1, H2, H3 & H4 GEWI-anker ø63,5mm -200 N.A.P.

Verklaring


- De locatie van de bestaande funderingen volgen uit de tekening Kadeconstructie Molen De Otter, Overzichtstekening, kenmerk: 304.10.-V100, d.d. 06-07-2012.
- Ankers kunnen onderling 25 graden afwijken, zie ankerplan en bovenaanzicht.
- Ankerstoelen dienen door de diameter te worden gedetailleerd.
- Damwand gording (UNP260 & 2x UNP320) bij elke overgang uitvoeren als doorgaande gording.

Legenda


volgnr.	x	y
S01	119826000	487697000
S02	119836000	487727000
S03	119852000	487753000
S04	119862000	487766000

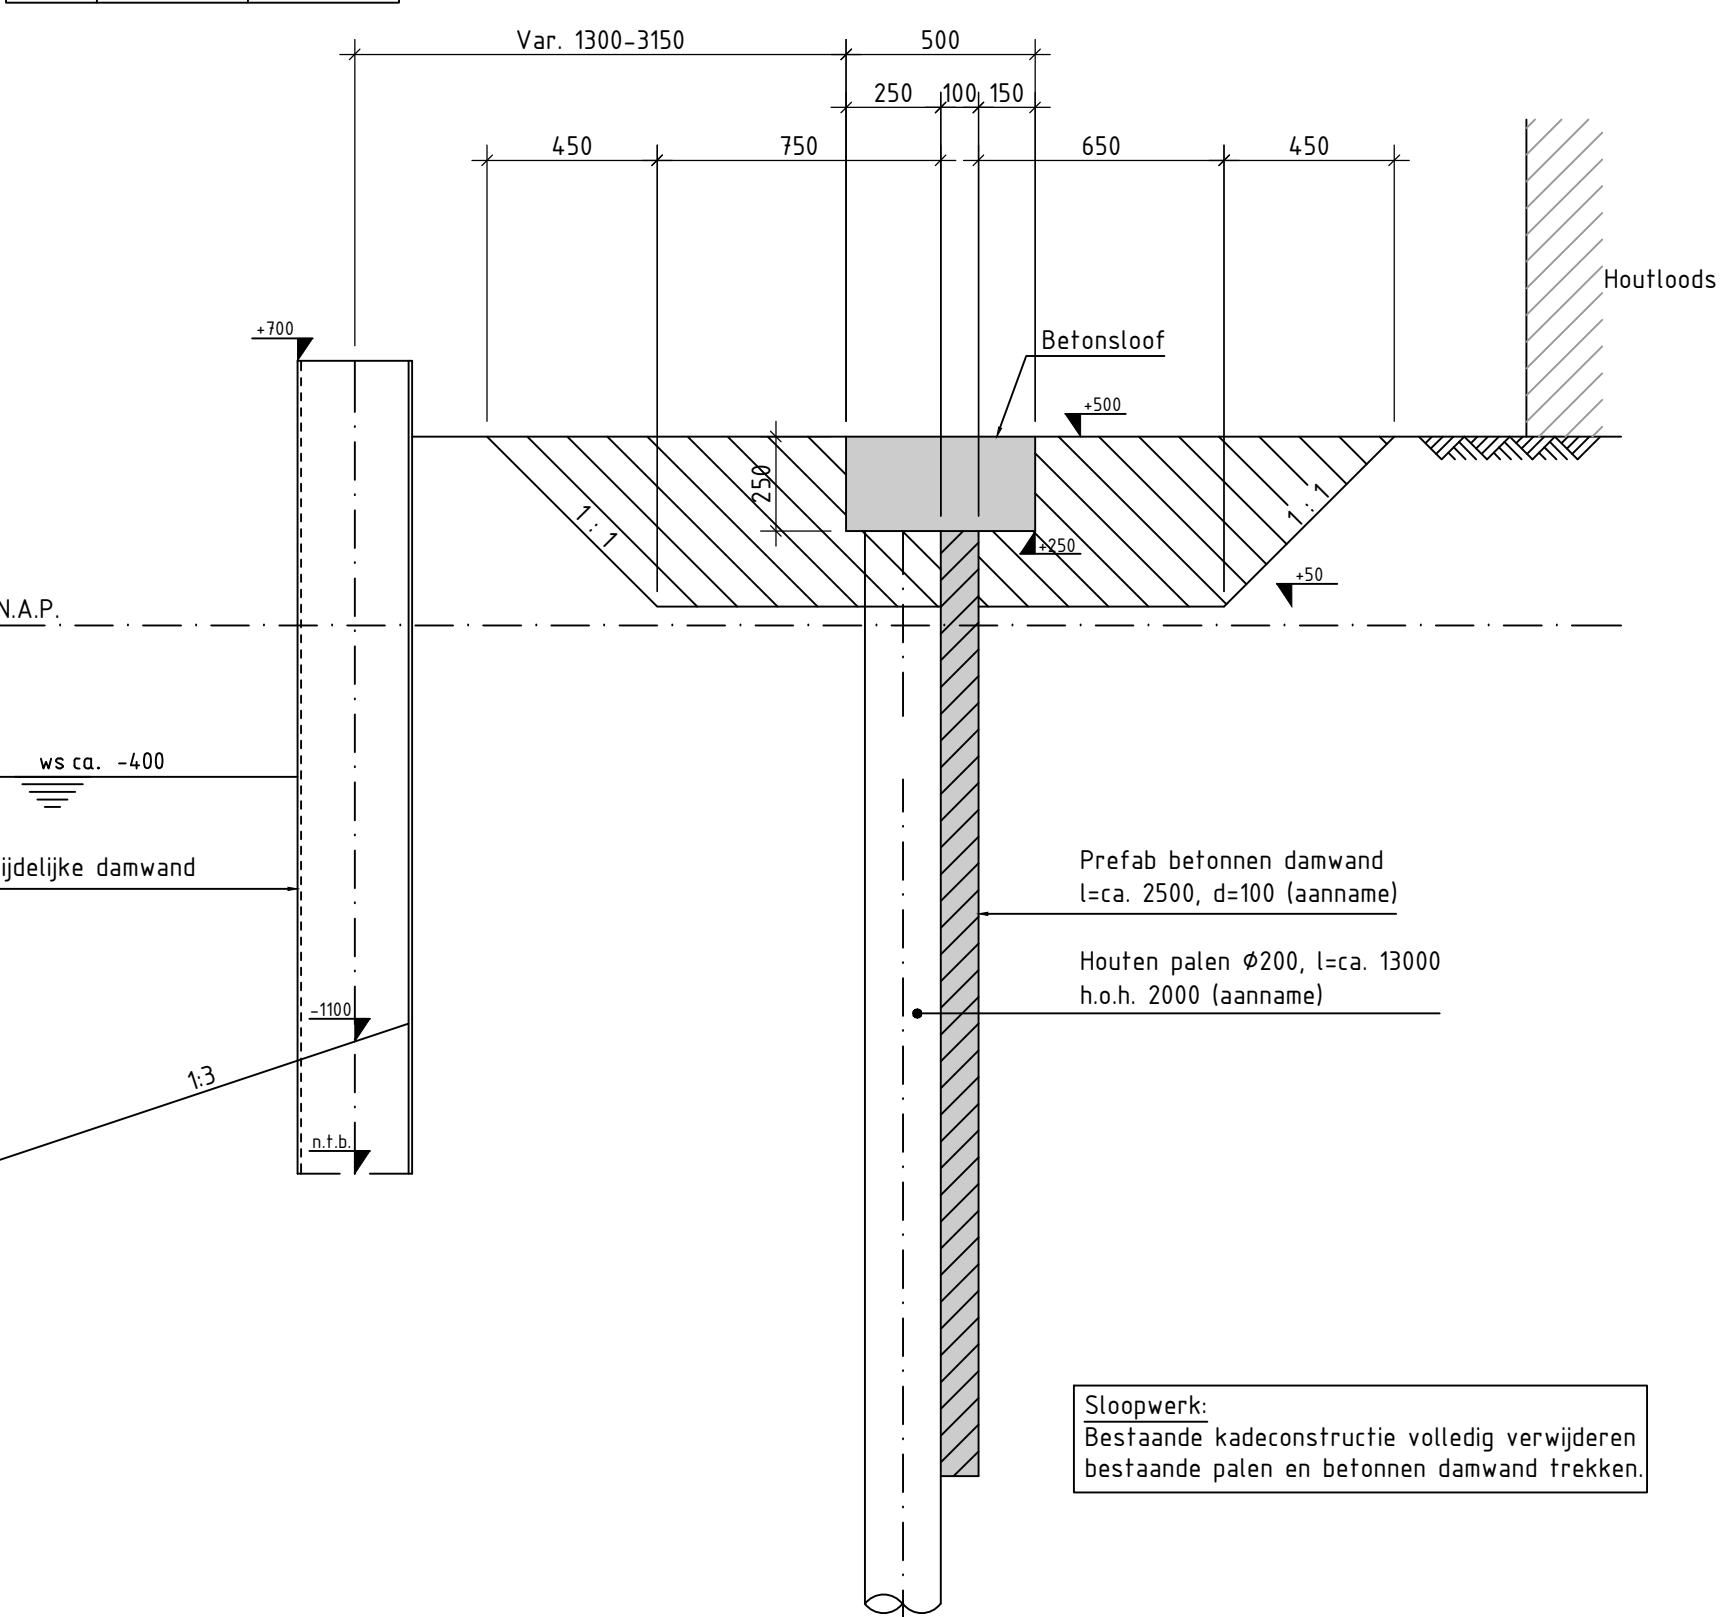


DOORSNEDEN A
SCHAAL 1 : 20
BESTAAND

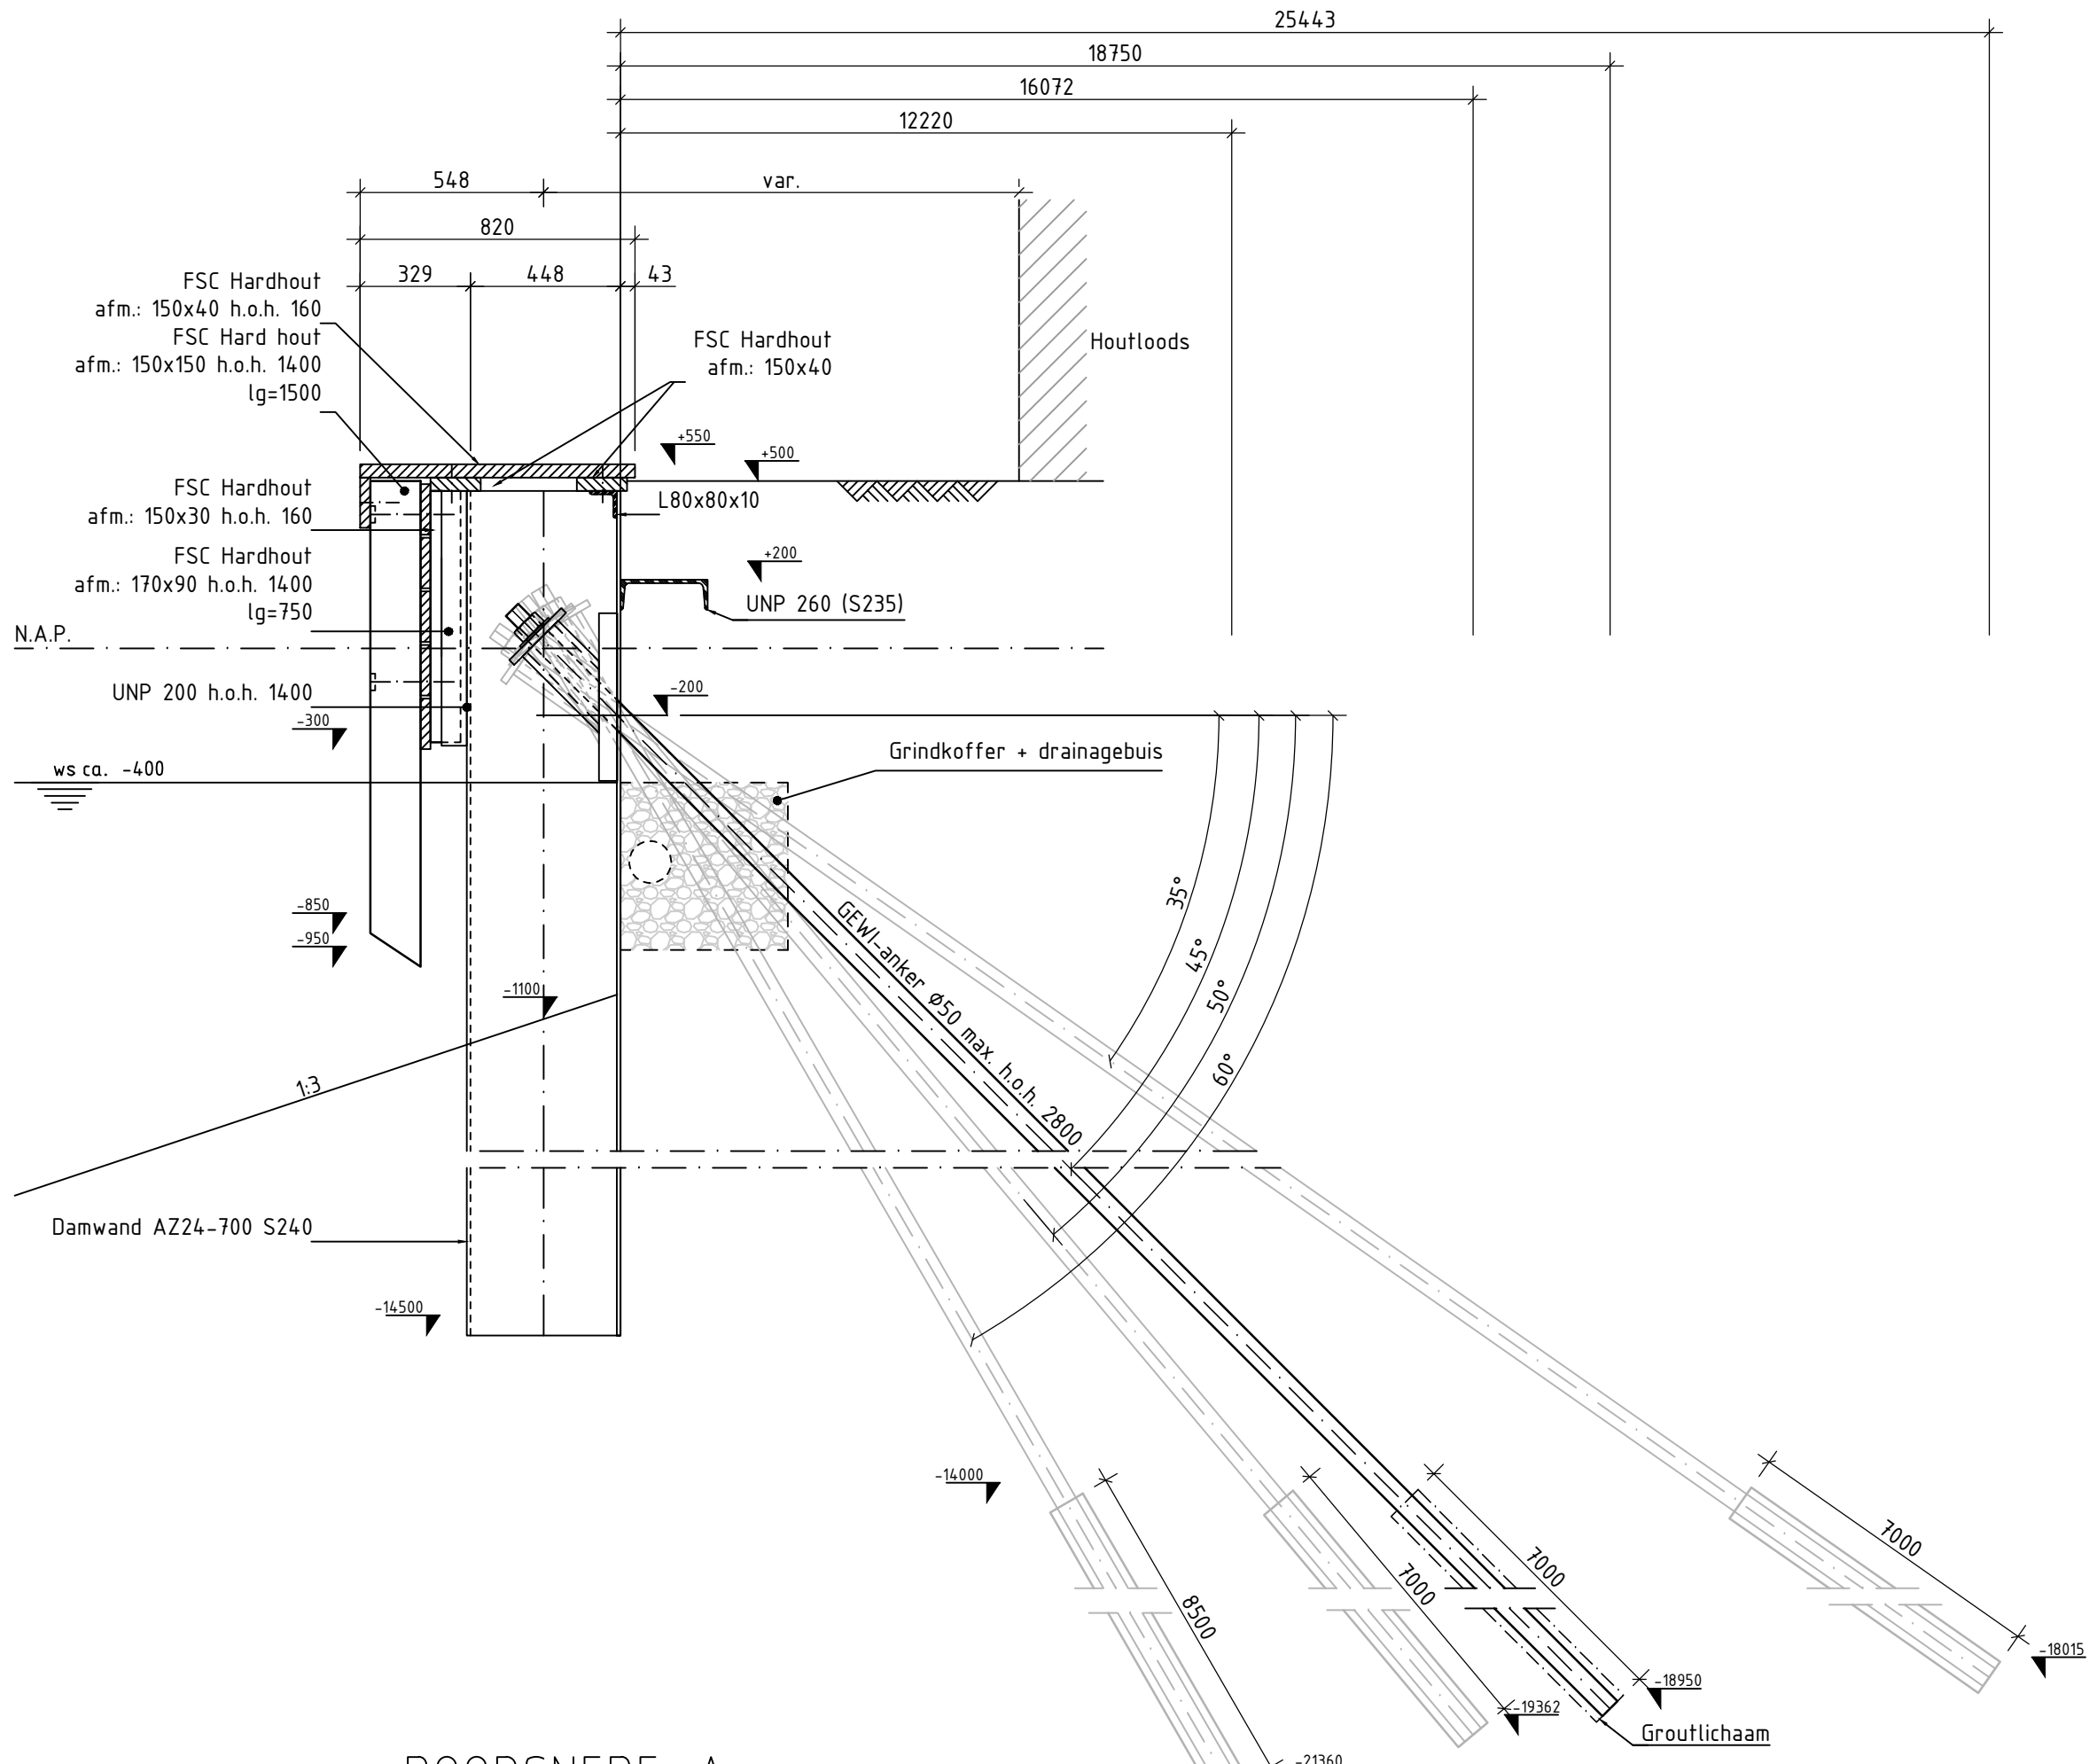


DOORSNEDEN A
SCHAAL 1 : 20
NIEUW

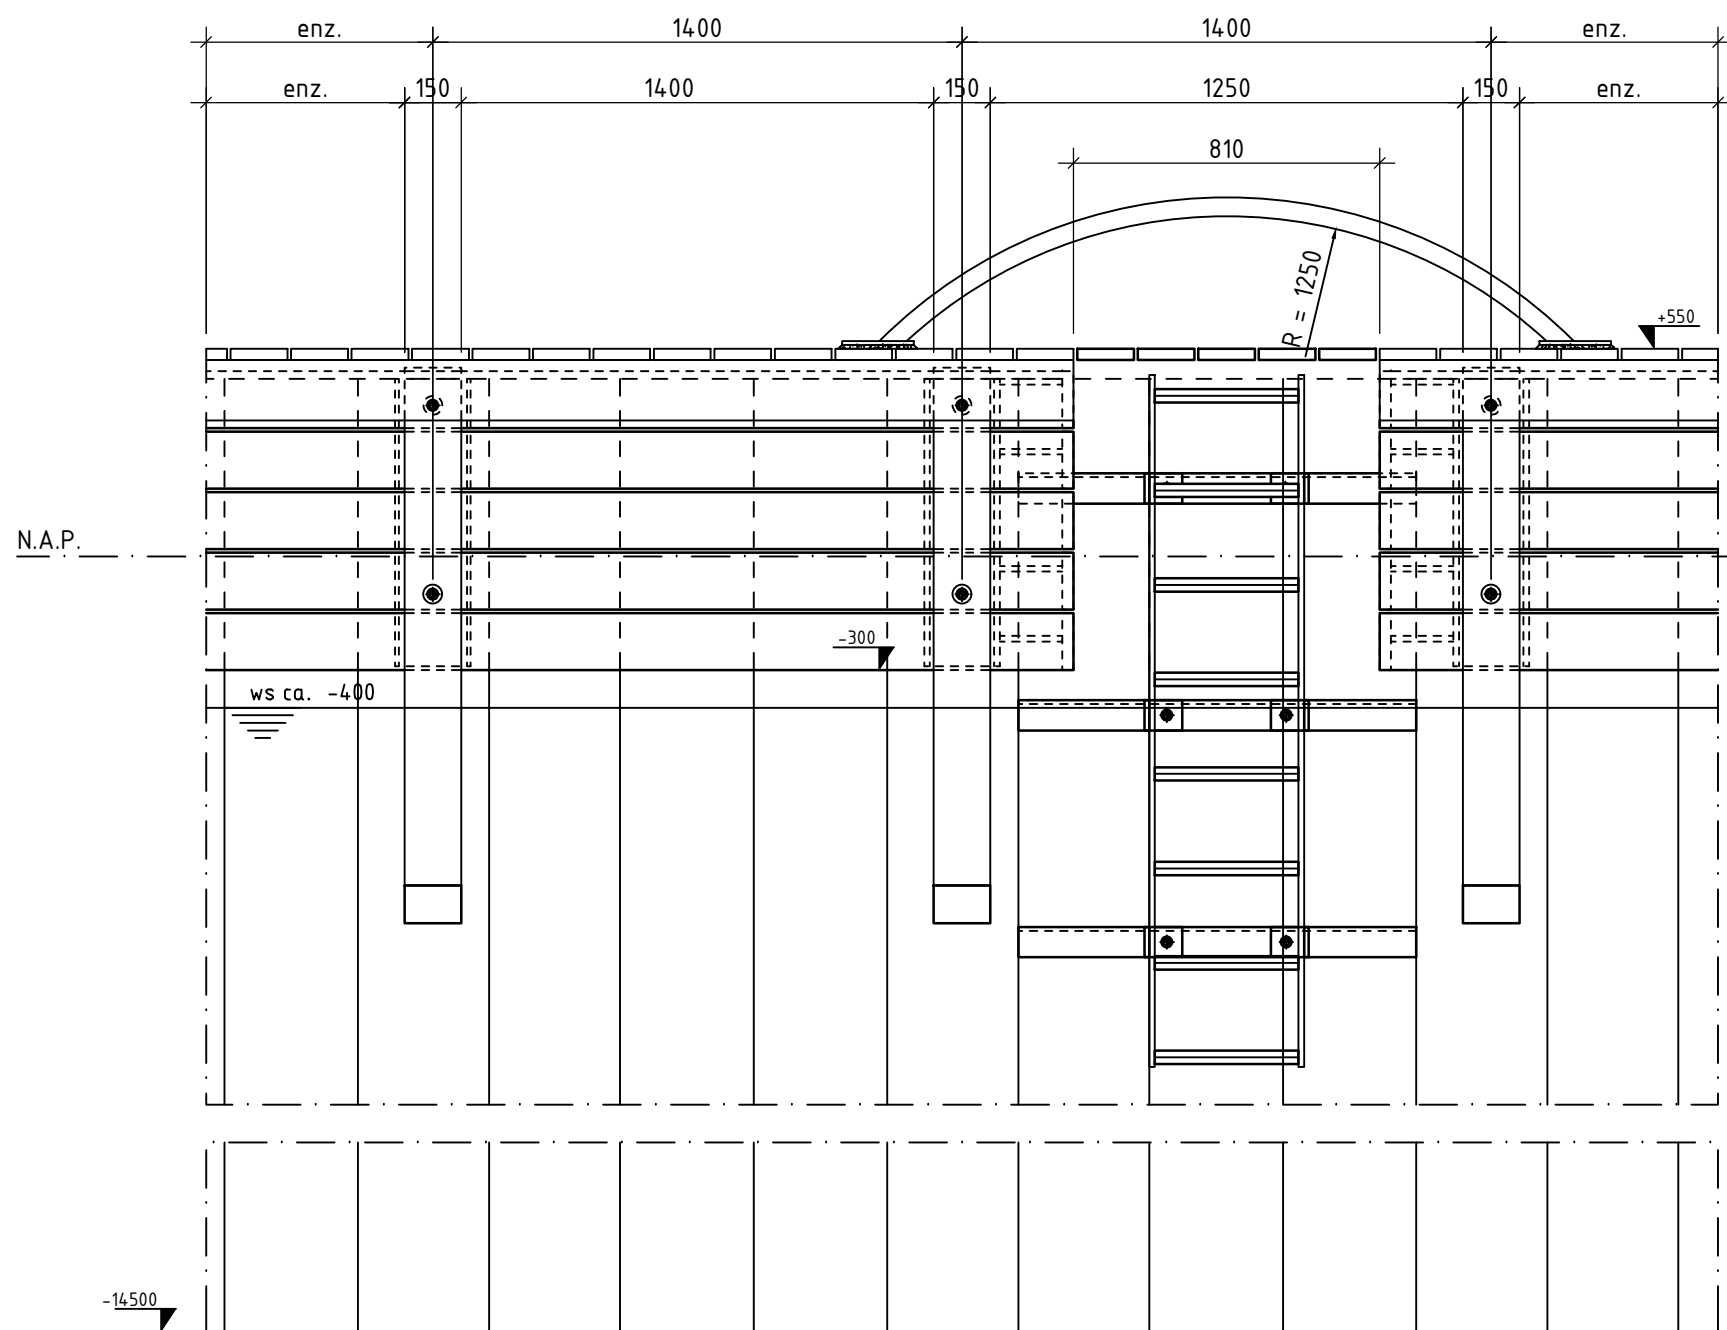

AANZICHT B
SCHAAL 1 : 20
NIEUW

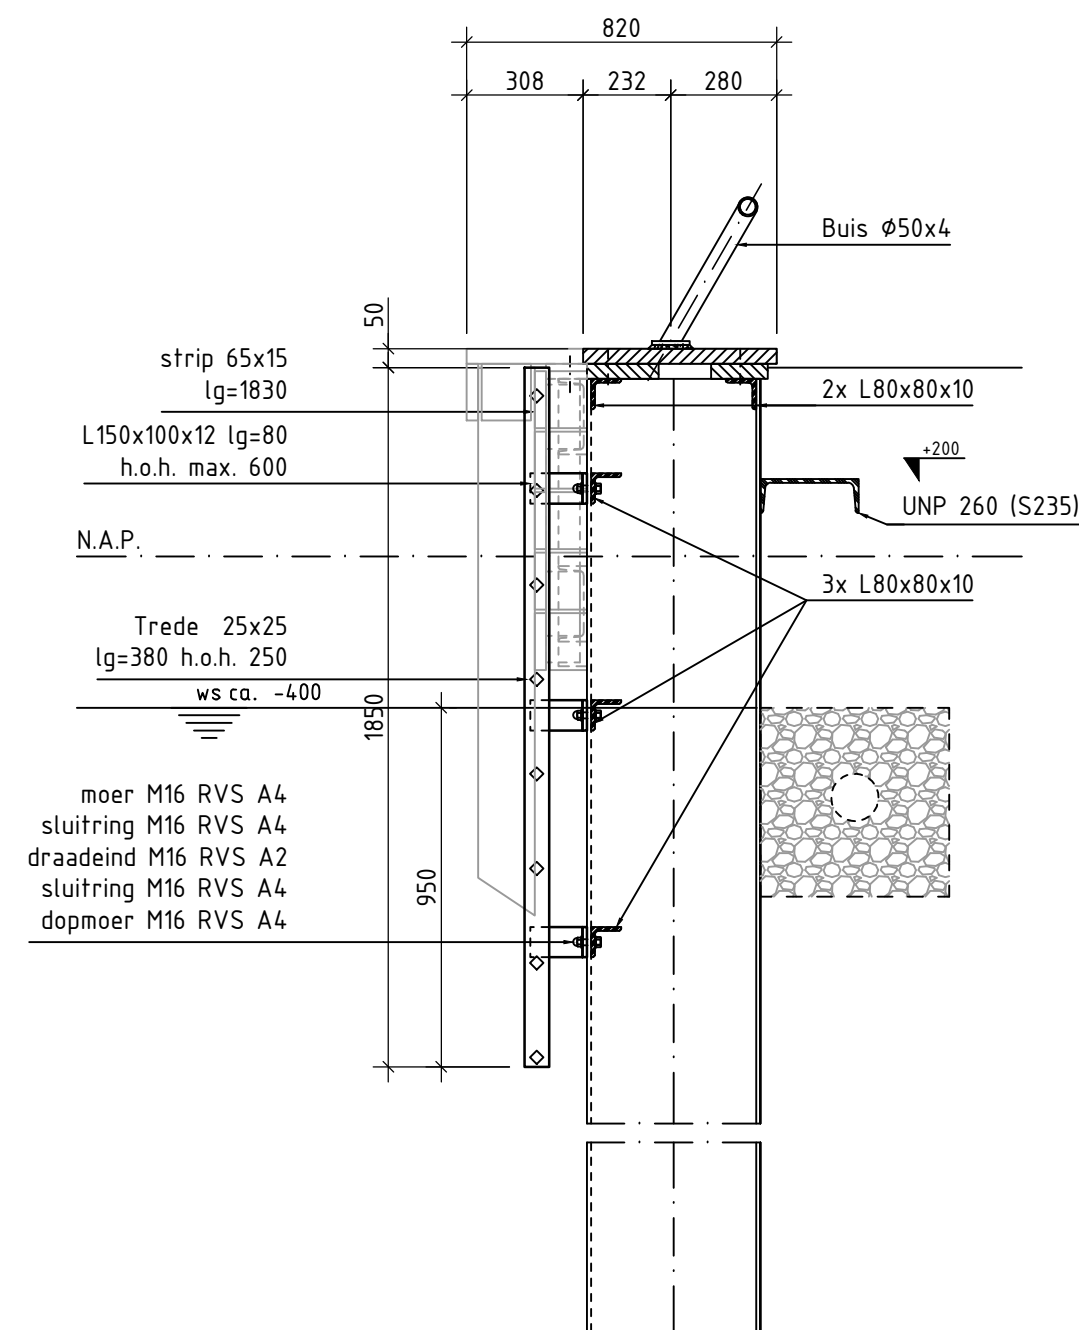

DOORSNEDEN C
SCHAAL 1 : 20
DOORSNEDEN T.P.V. REDDINGSTRAP

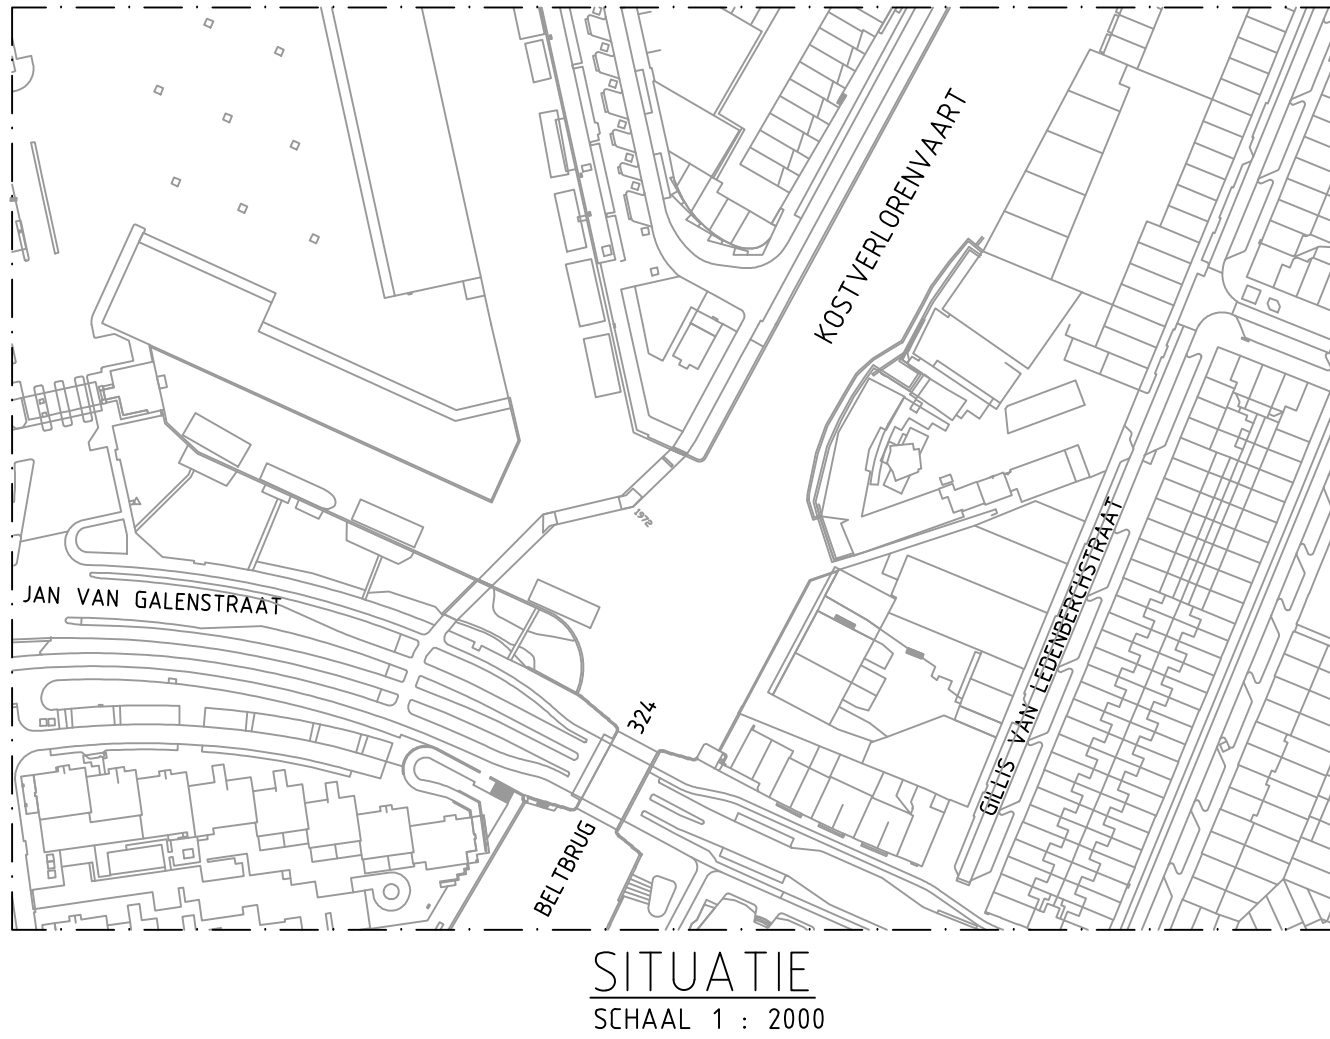

		Ingenieursbureau		Westerstraat 436 Postbus 10471 1000 AB Amsterdam Telefoon: 020 5111111	
Opdrachtgever: Gemeente Amsterdam V&OR					
Project: Kadeconstructie Molen de Otter					
Onderdeel: Programma Kademuurvernieuwing					
Status: Concept	Fase: V.O.	Behoort bij:	Schaal: 1:200/1:20		
Opsteller: R. Onri	Goedgekeurd en vrijgegeven: T. van den Heuvel	Paraaf:	Datum: 12-08-2020	Formaat: A0	
Projectnummer: 4001	Tekeningnummer:	Bladnummer: 1	Aantal bladen: 1	Wijziging:	
Auteursrechten voorbehouden			Documentnr:	Platdatum: PLTD	
Bestandsnaam: riss					