
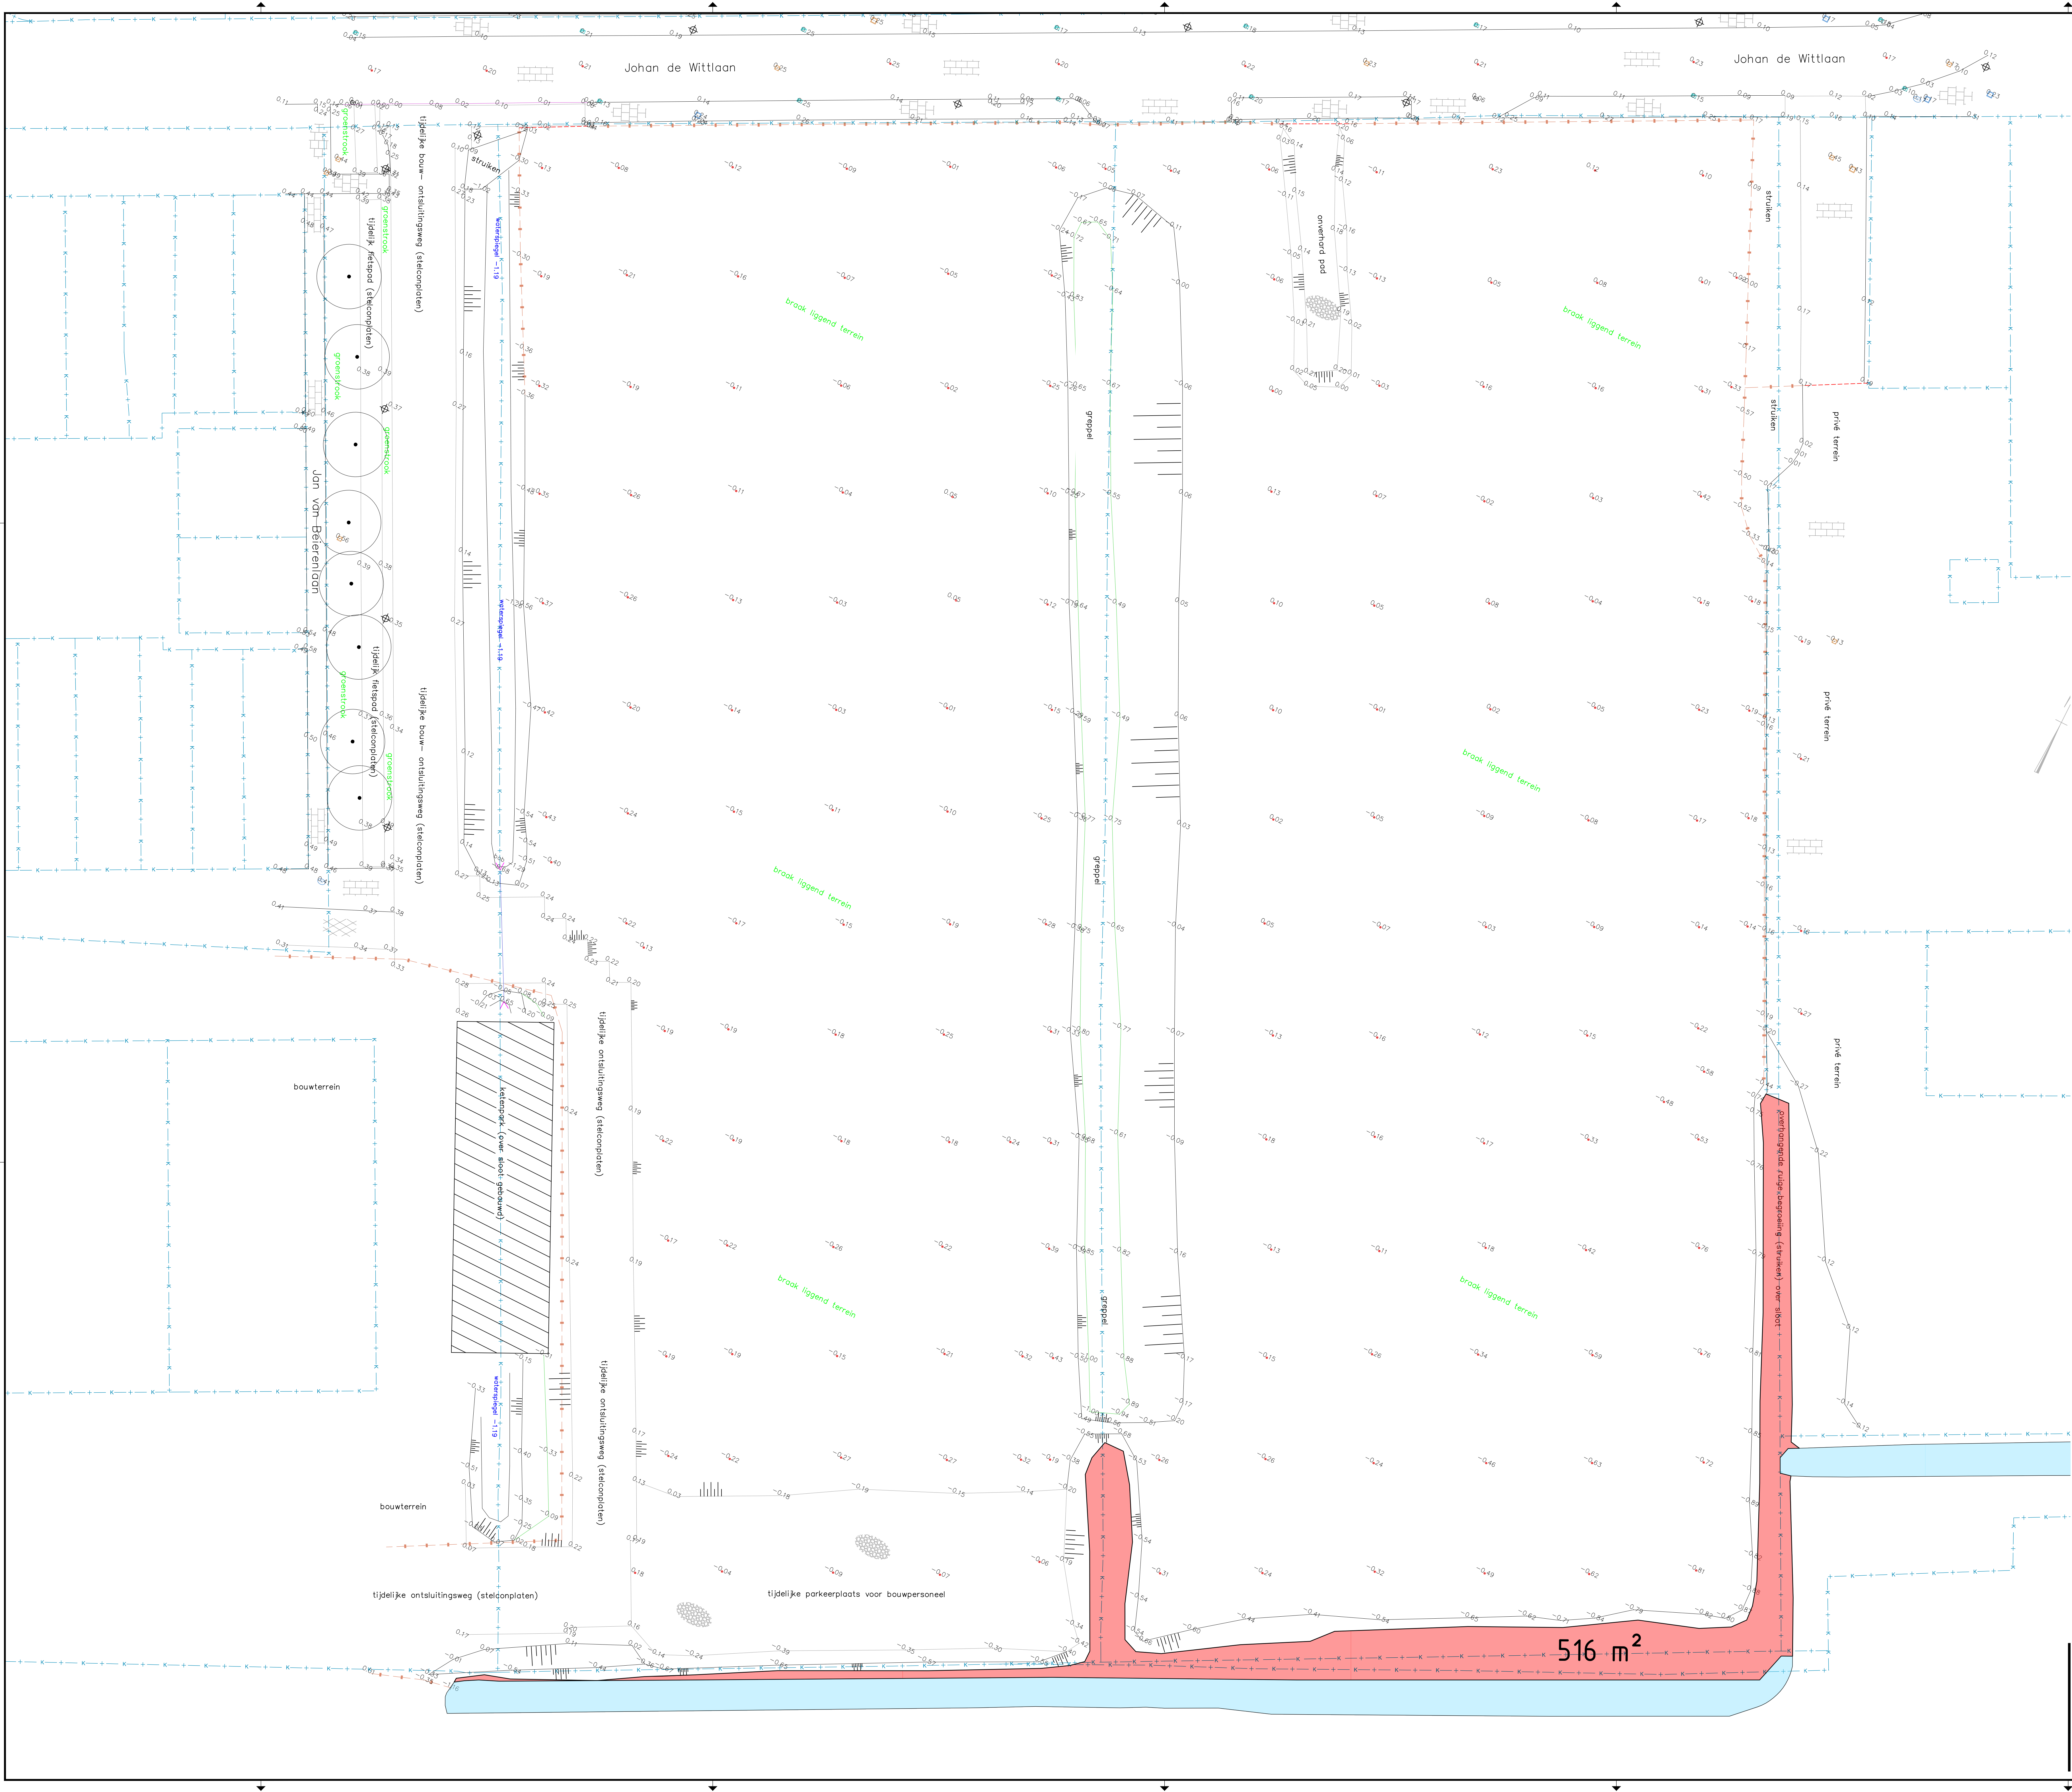


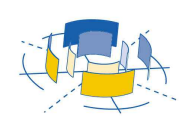

LEGENDA

- Kadastrale grenzen
- Te dempen deel  
bestaande watergang  
516 m²
- Te behouden deel  
bestaande watergang

|                                                                 |                          |   |               |
|-----------------------------------------------------------------|--------------------------|---|---------------|
| PROJECT<br>WITT te Woerden                                      |                          | STATUS<br>DEFINITIEF   |               |
| OPDRACHTGEVER<br>Synchroon                                      |                          | CONCEPT D.D.   | 27-01-2021    |
| OMSCHRIJVING<br>Dempen watergang                                |                          | DEFINITIEF D.D.   | 14-07-2021    |
| PROJECTNUMMER<br>01.18.1815                                     | GETEKEND DOOR<br>KvV     | SCHAAL<br>1:200   | FORMAAT<br>A0 |
| DOCUMENTNUMMER<br>-                                             | GECONTROLEERD DOOR<br>EV |   |               |
| Stuvia 1<br>3995 HT VEENDAAI<br>Postbus 435<br>3995 AK VEENDAAI |                          | T: 0181 - 61810<br>E: info@infraoil.nl<br>I: www.infraoil.nl                                                                                |               |
|                                                                 |                          |  <b>INFRAOIL</b><br>Praktische Ingenieurs & Regisseurs |               |