



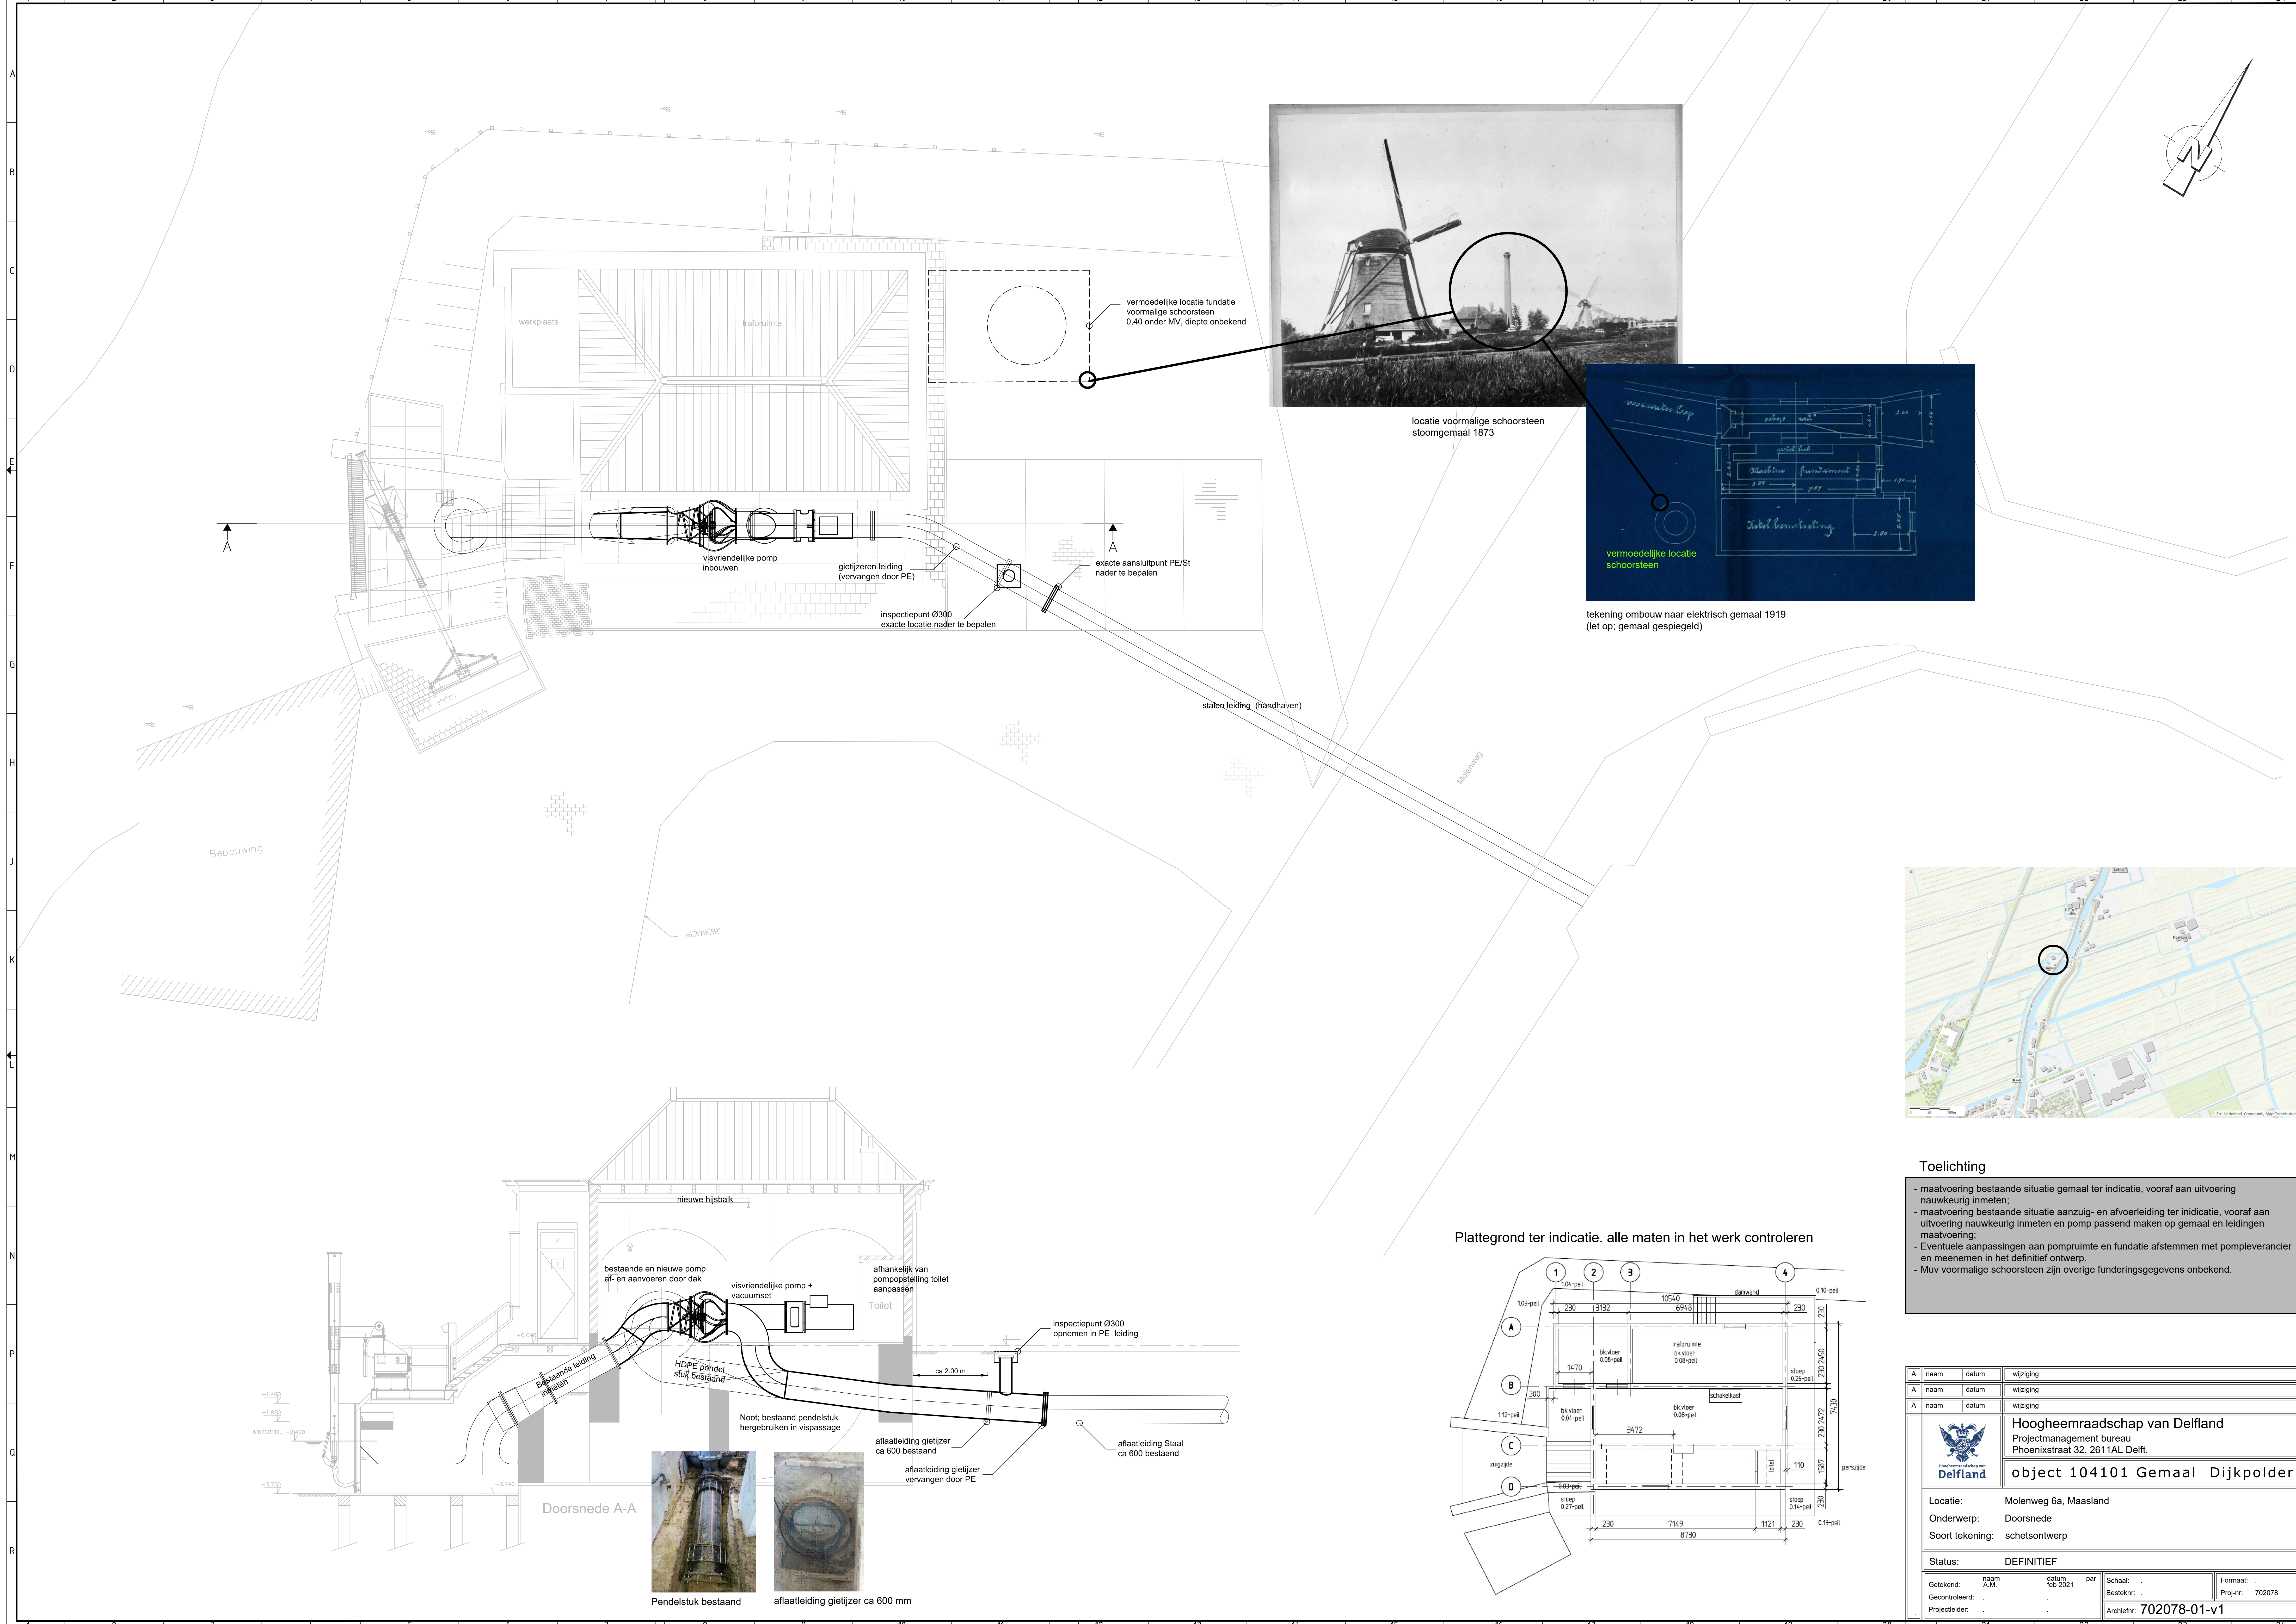

locatie voormalige schoorsteen
stoomgemaal 1873

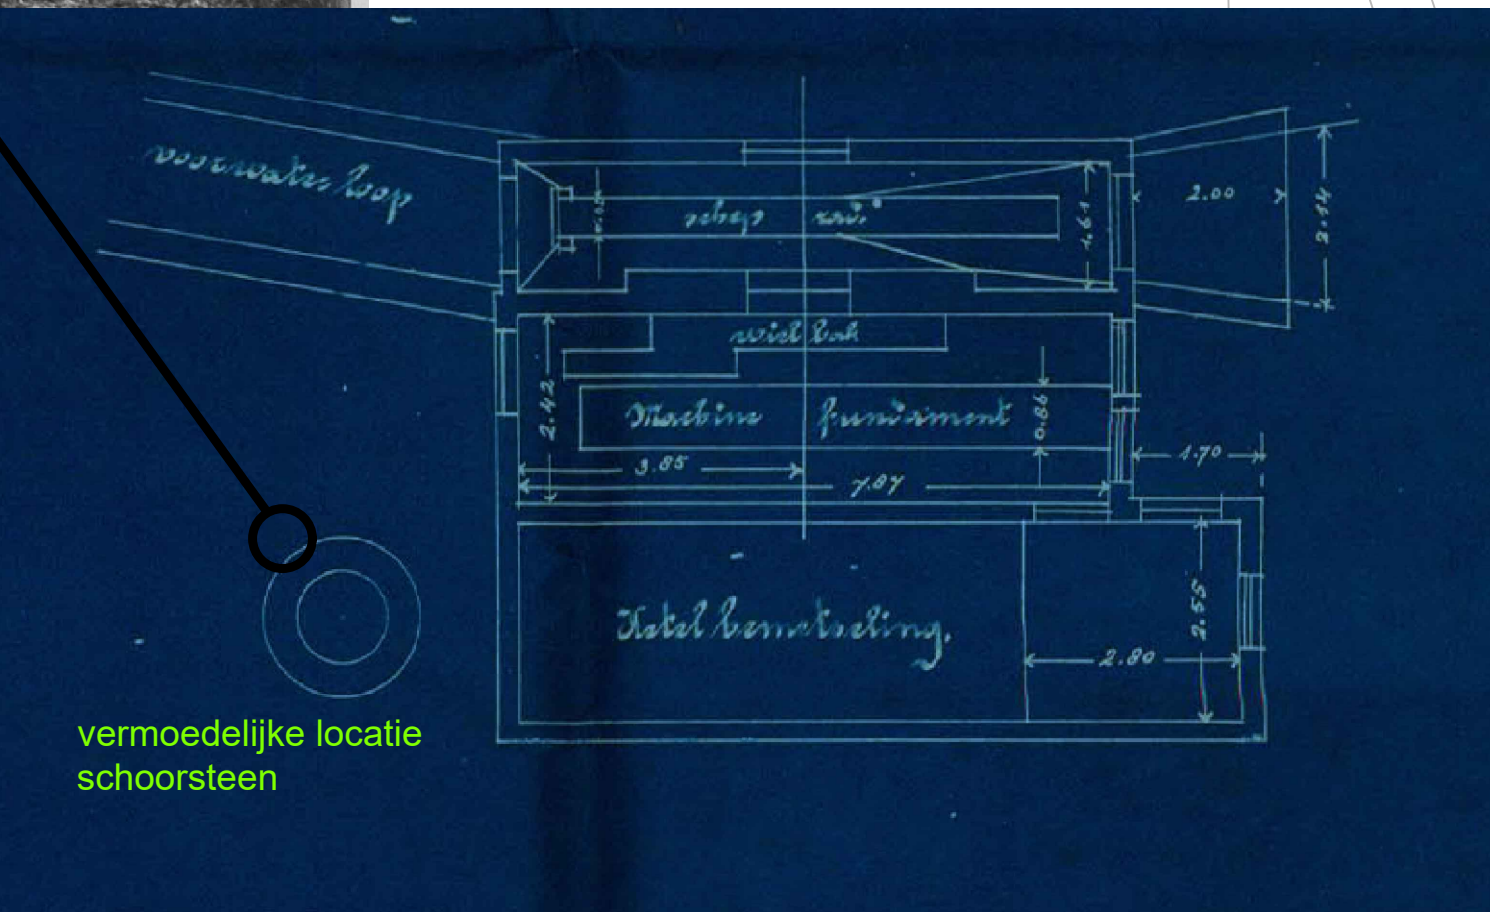



tekening ombouw naar elektrisch gemaal 1919
(let op; gemaal gespiegeld)



Toelichting

- maatvoering bestaande situatie gemaal ter indicatie, vooraf aan uitvoering nauwkeurig inmeten;
- maatvoering bestaande situatie aanzuig- en afvoerleiding ter indicatie, vooraf aan uitvoering nauwkeurig inmeten en pomp passend maken op gemaal en leidingen maatvoering;
- Eventuele aanpassingen aan pompruimte en fundatie afstemmen met pompleverancier en meenemen in het definitief ontwerp.
- Muv voormalige schoorsteen zijn overige funderingsgegevens onbekend.

Plattegrond ter indicatie. alle maten in het werk controleren

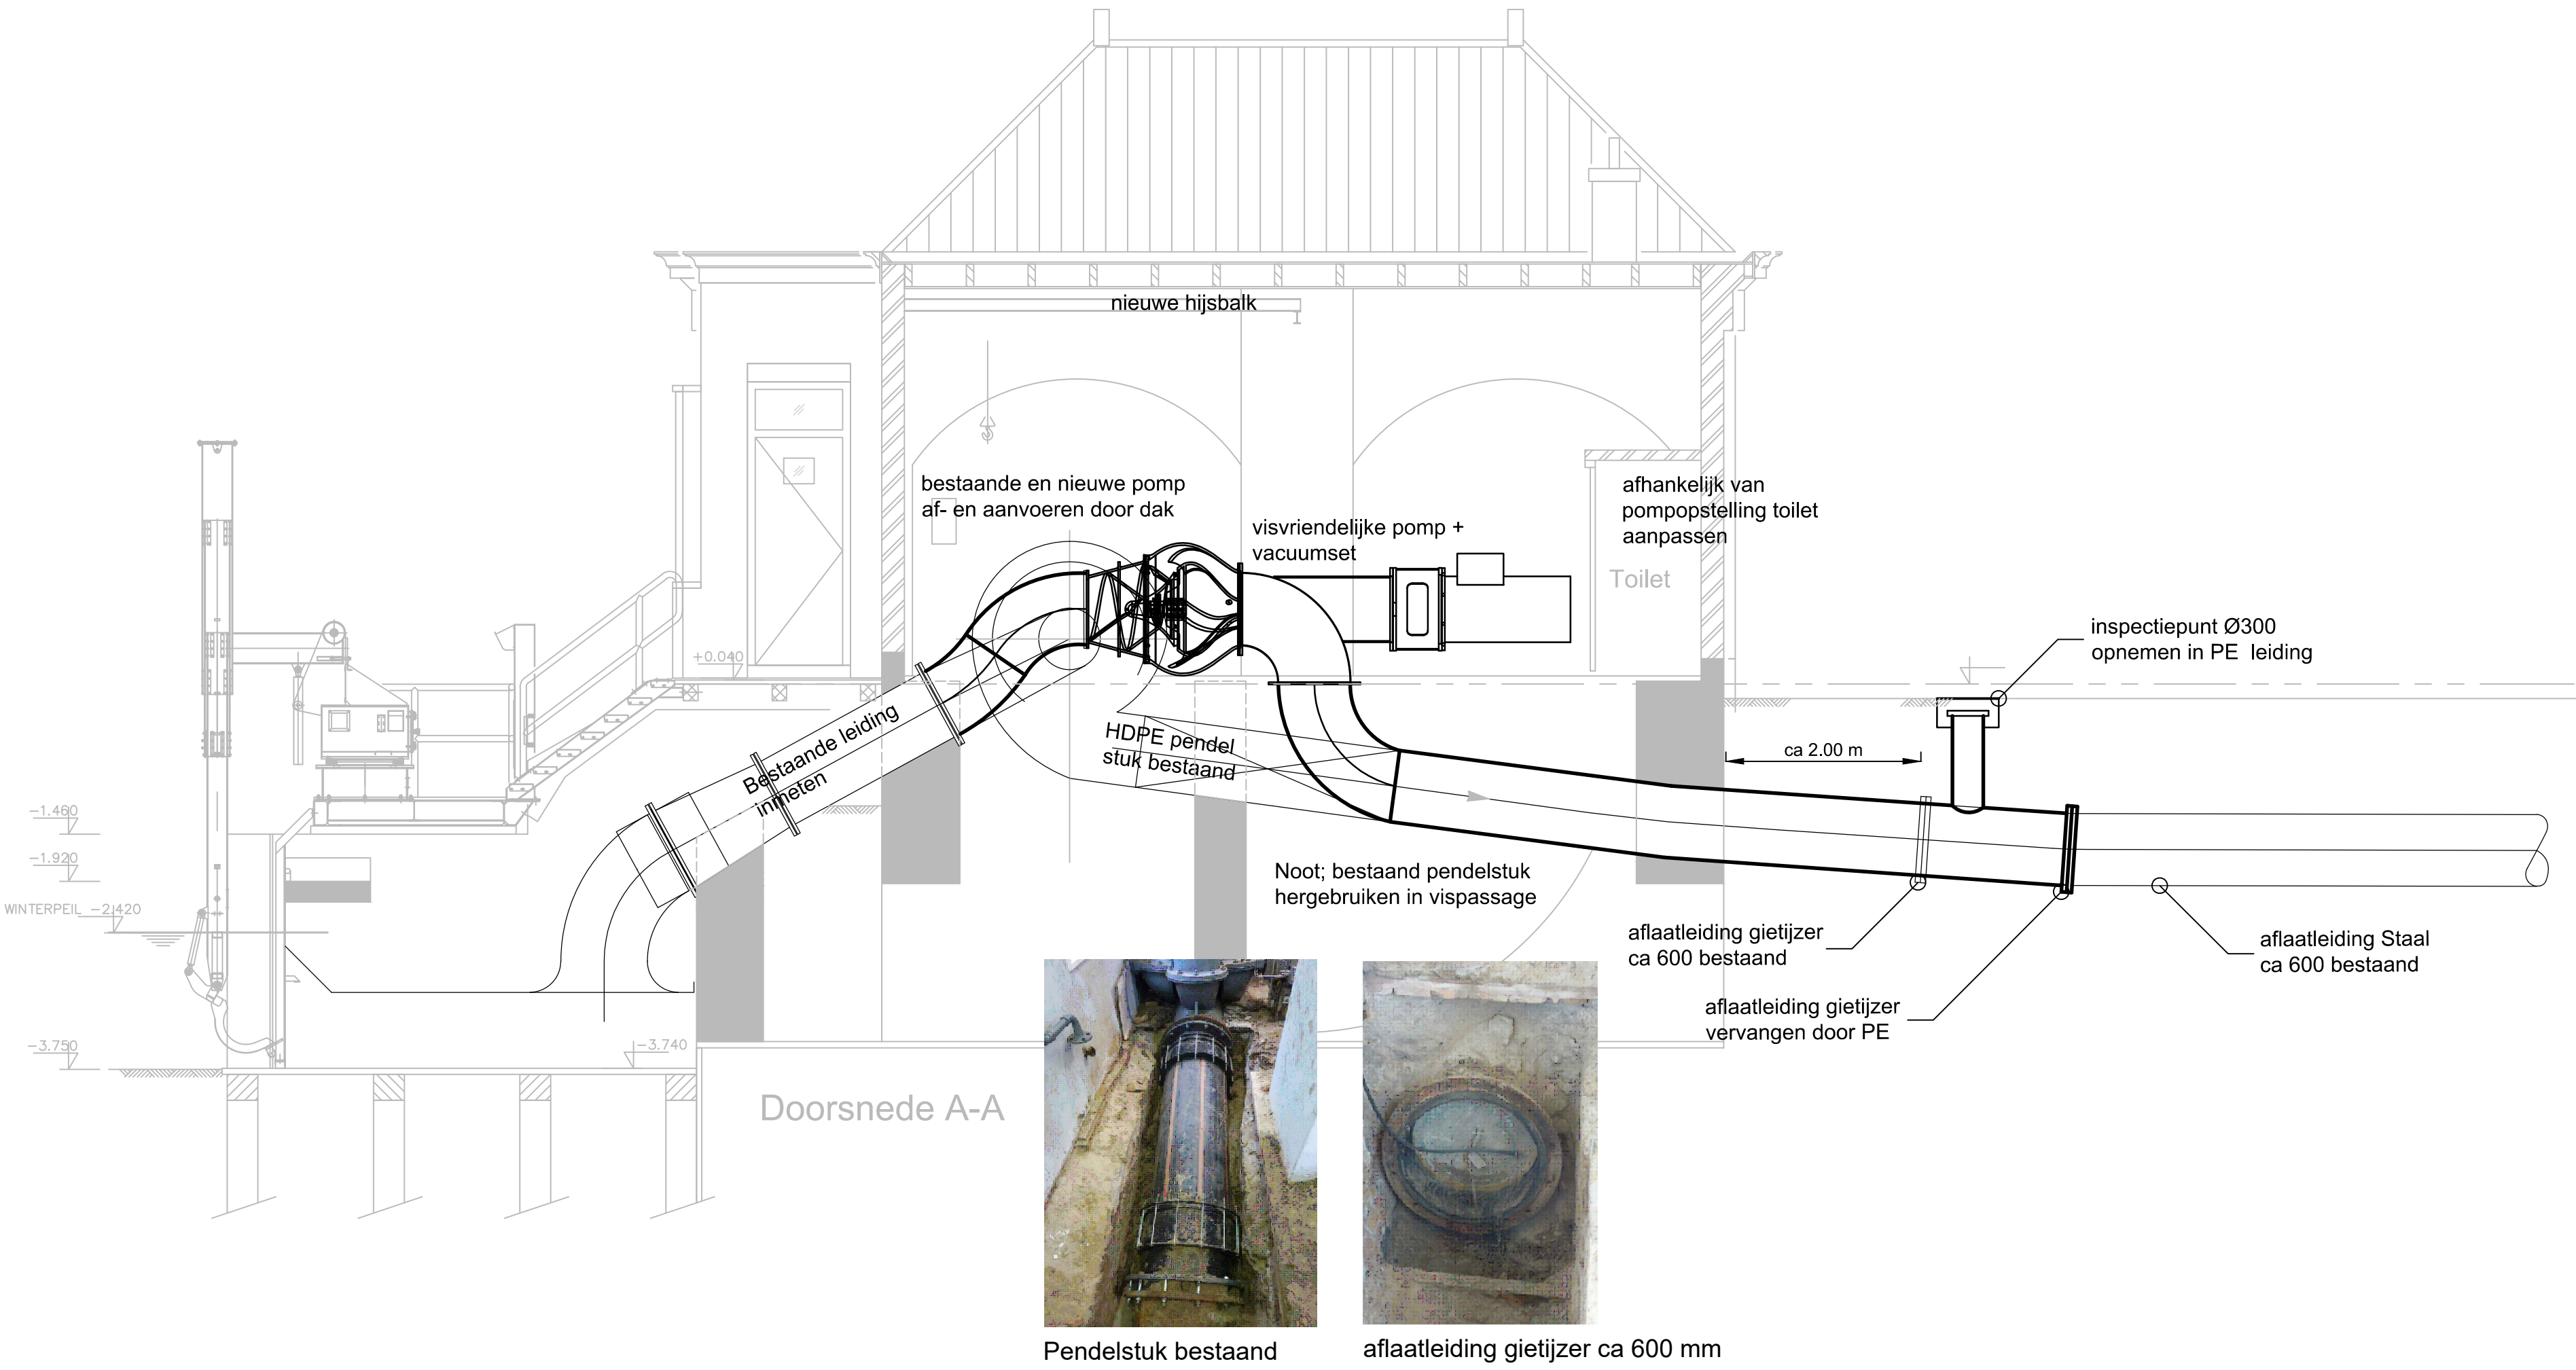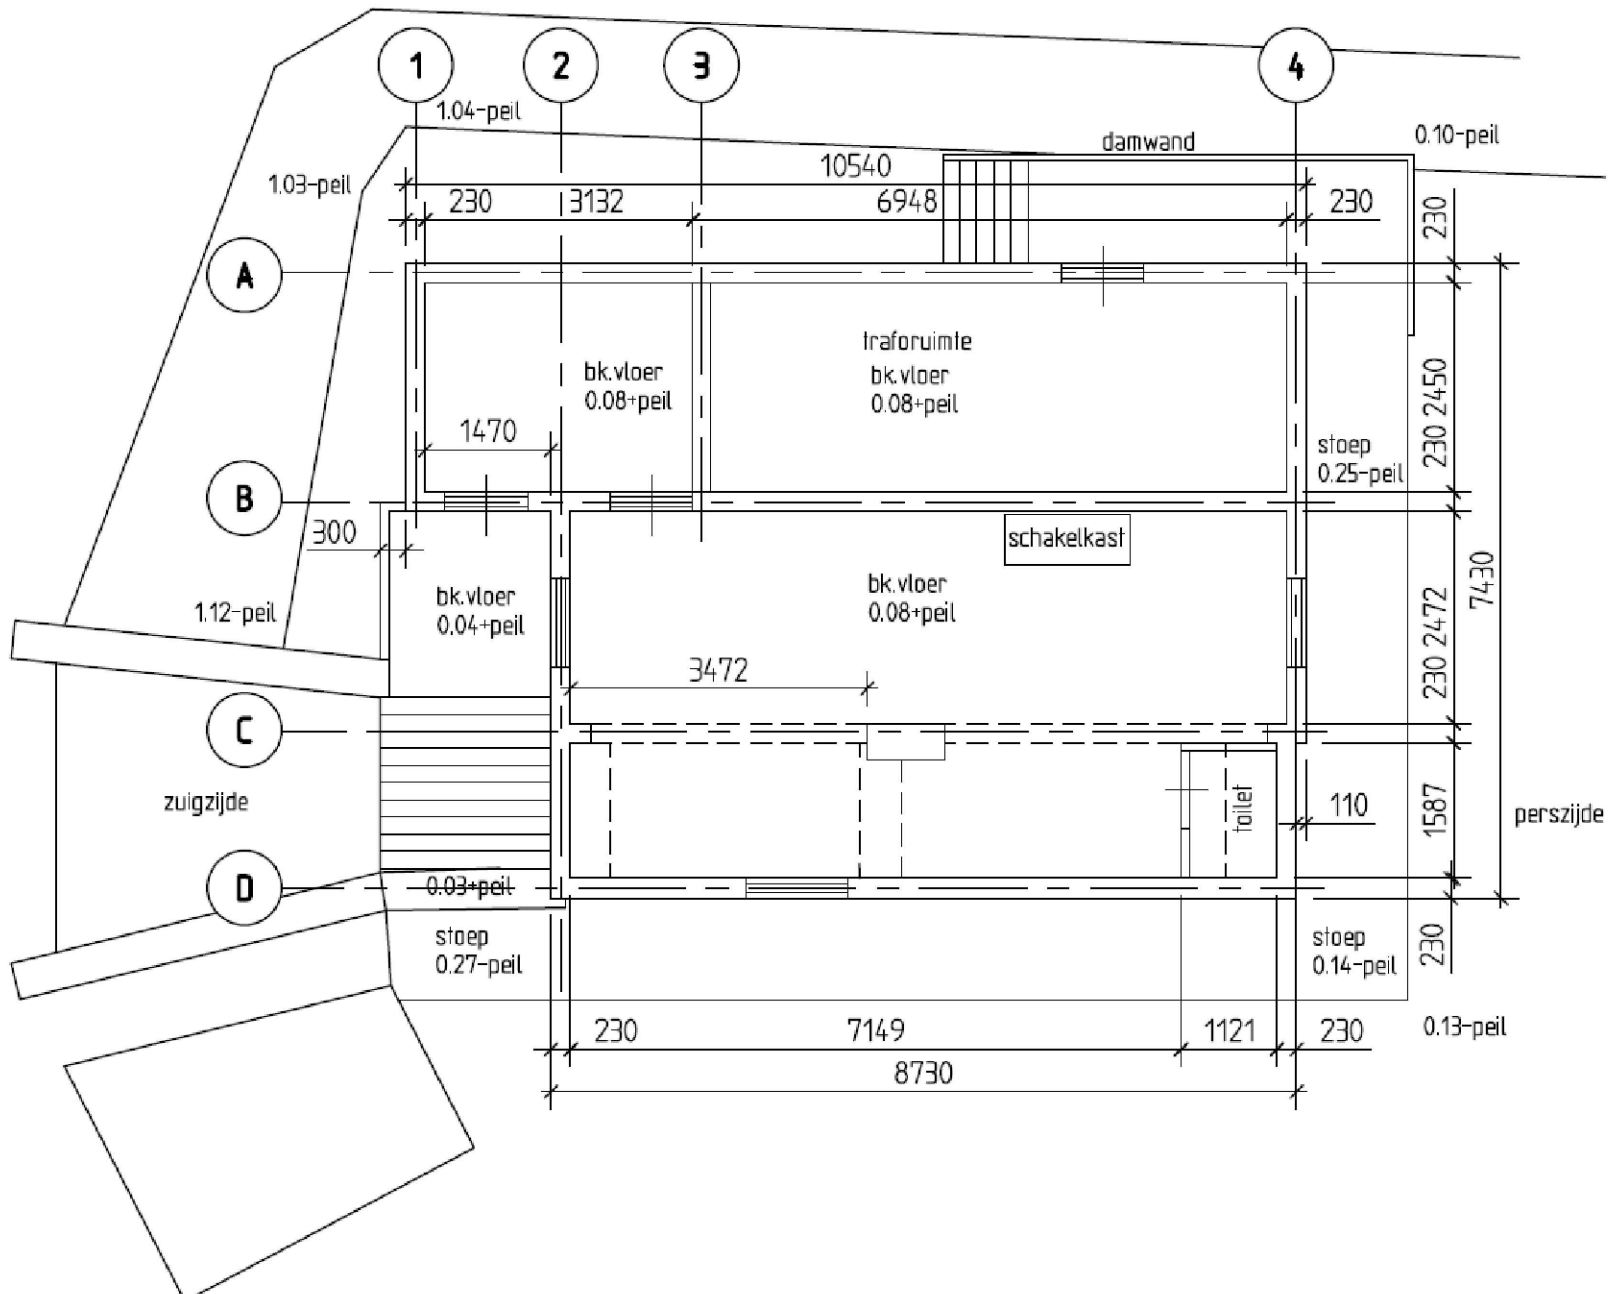

A	naam	datum	wijziging
A	naam	datum	wijziging
A	naam	datum	wijziging
 Hoogheemraadschap van Delfland Projectmanagement bureau Phoenixstraat 32, 2611AL Delft.			
object 104101 Gemaal Dijkpolder			
Locatie: Molenweg 6a, Maasland			
Onderwerp: Doorsnede			
Soort tekening: schetsontwerp			
Status: DEFINITIEF			
Getekend:	naam	datum	par
Gecontroleerd:	A.M.	feb 2021	Schaal:
Projectleider:			Formaat: 702078
Archiefnr: 702078-01-v1			