

Gemeente Tilburg
Sectie X
perceel: 502, 501, 500

Wolstad
architecten
Triborgh
12821
1:200
Situatie
A0
17-12-2020


postadres
Postbus 351
NL 5005 AJ Tilburg
telefoon
+31 13 468 69 63

project email
12821@datarchitecten.nl

dat
architecten

OMV

DO-001

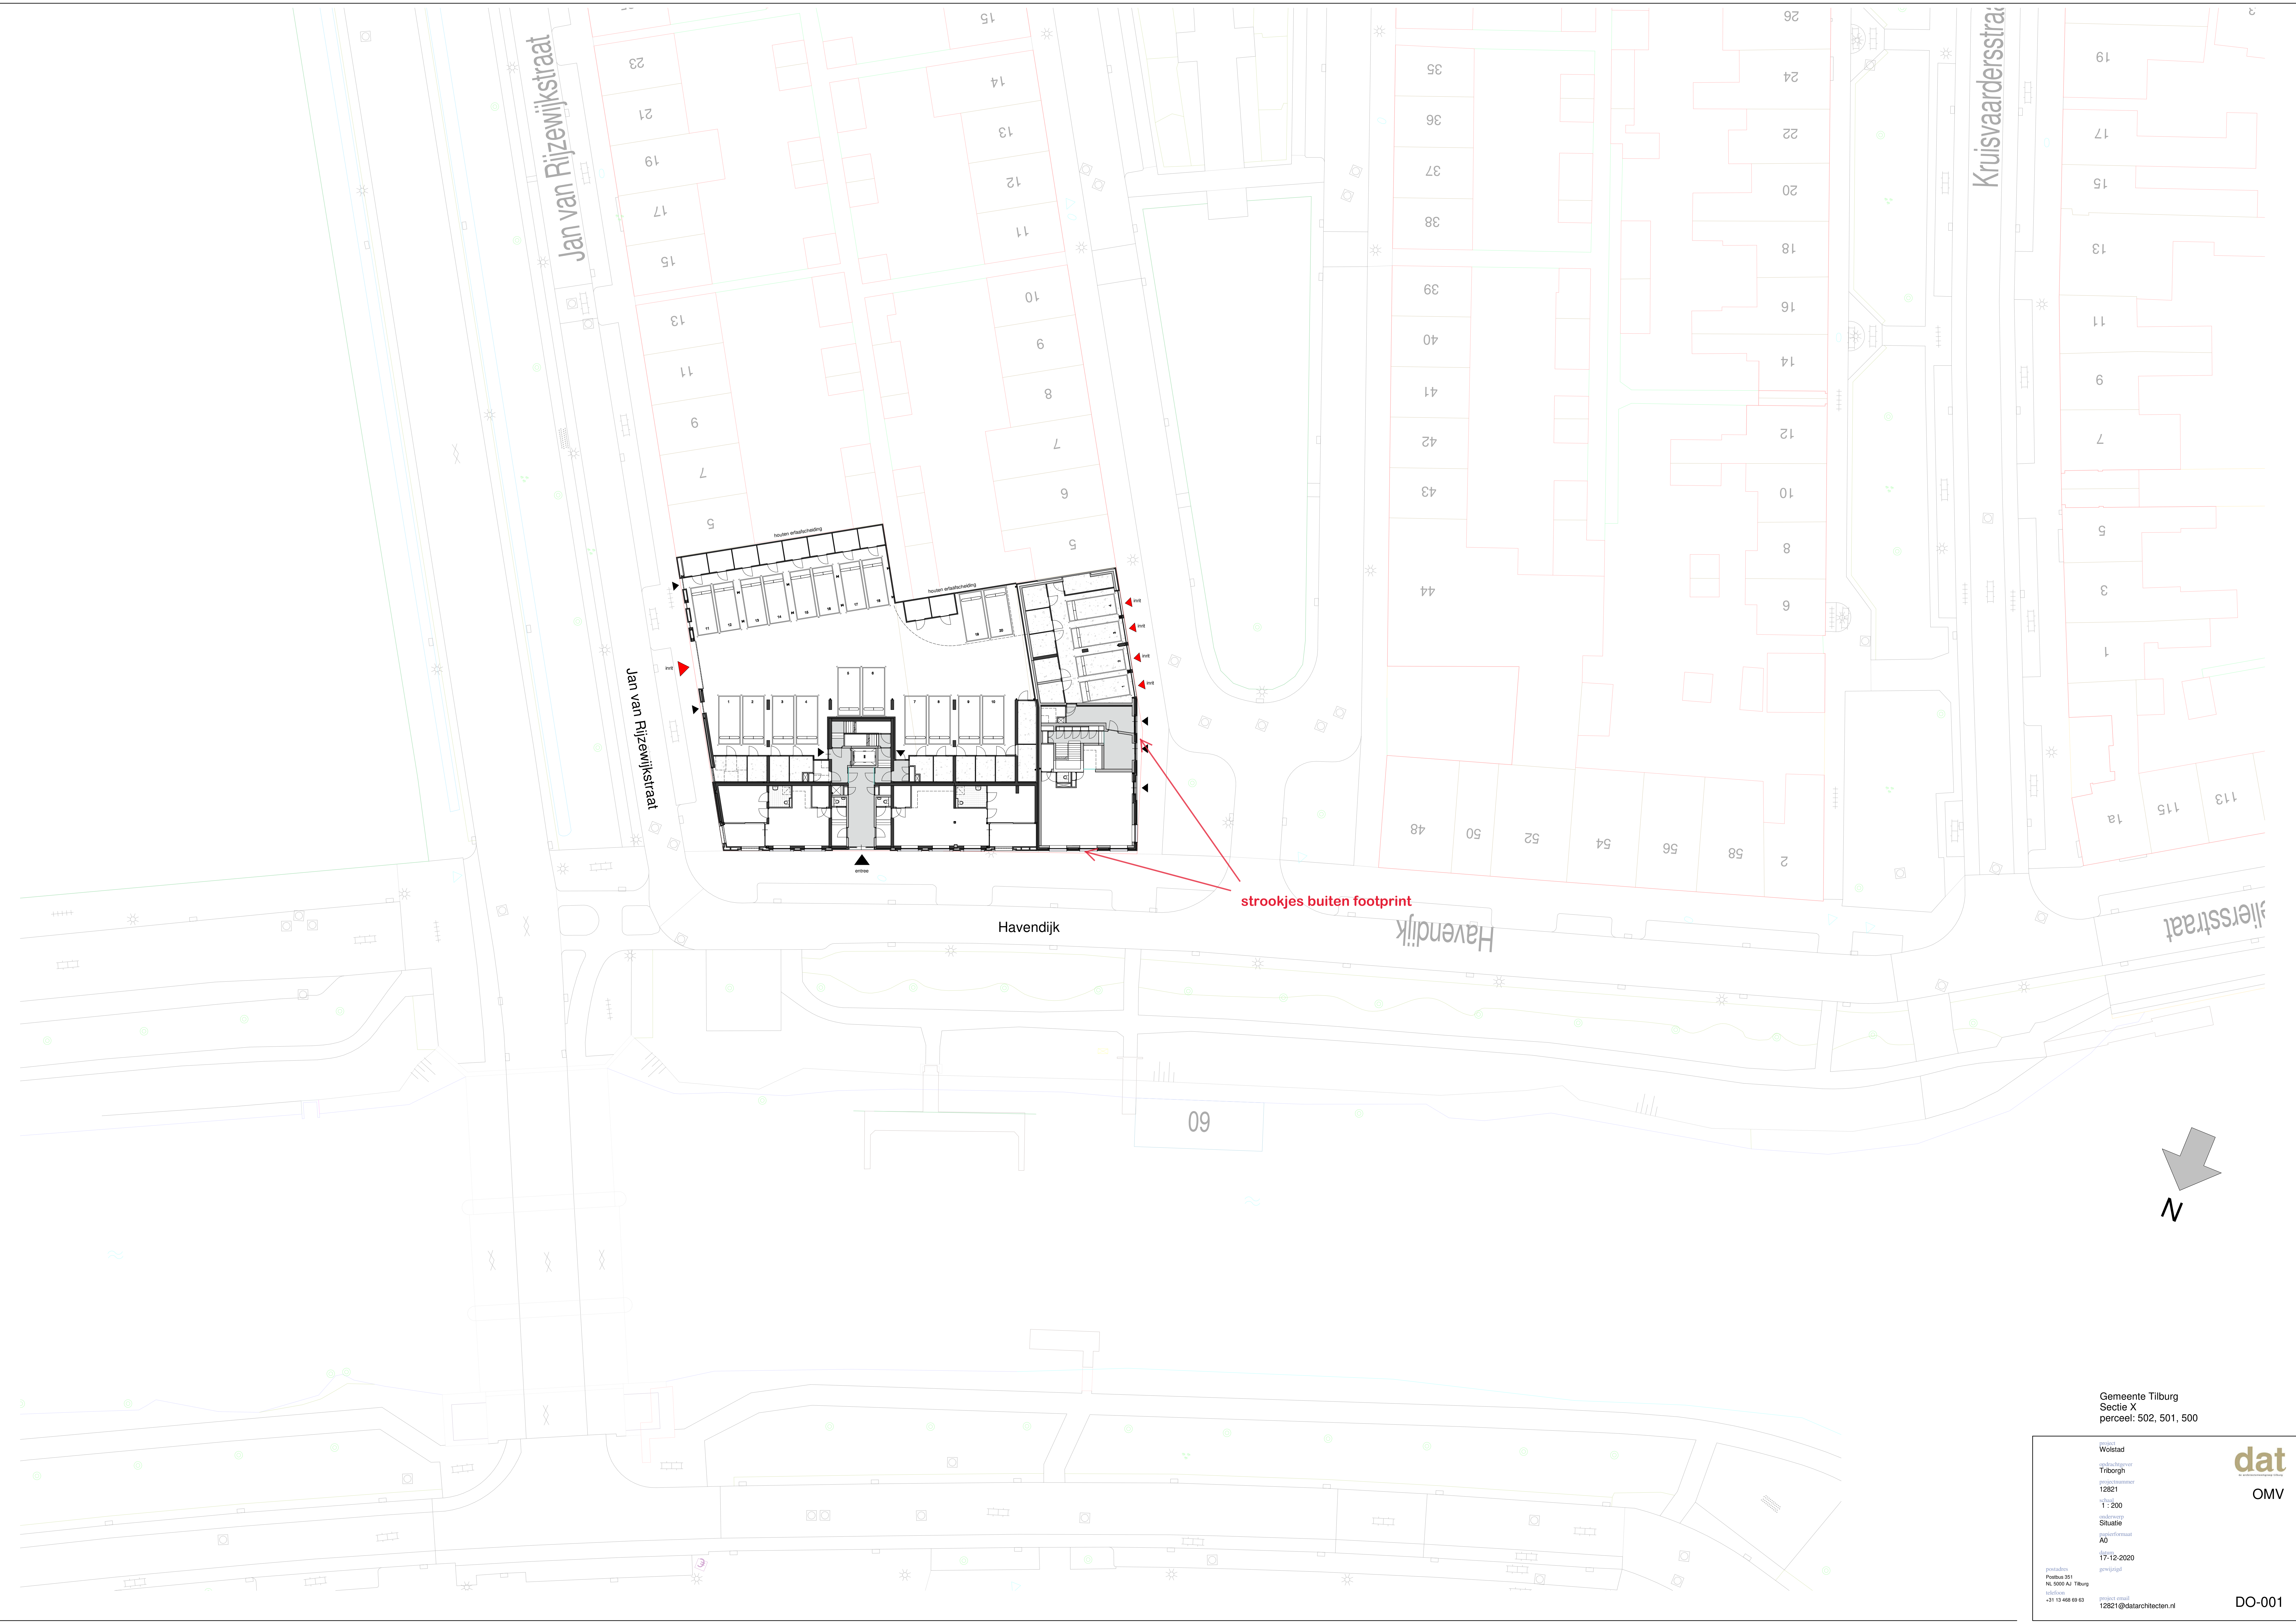

strookjes buiten footprint

Havendijk

Jan van Rijzewijkstraat

Jan van Rijzewijkstraat

Kruisvaardersstraat

Wolfsstraat