
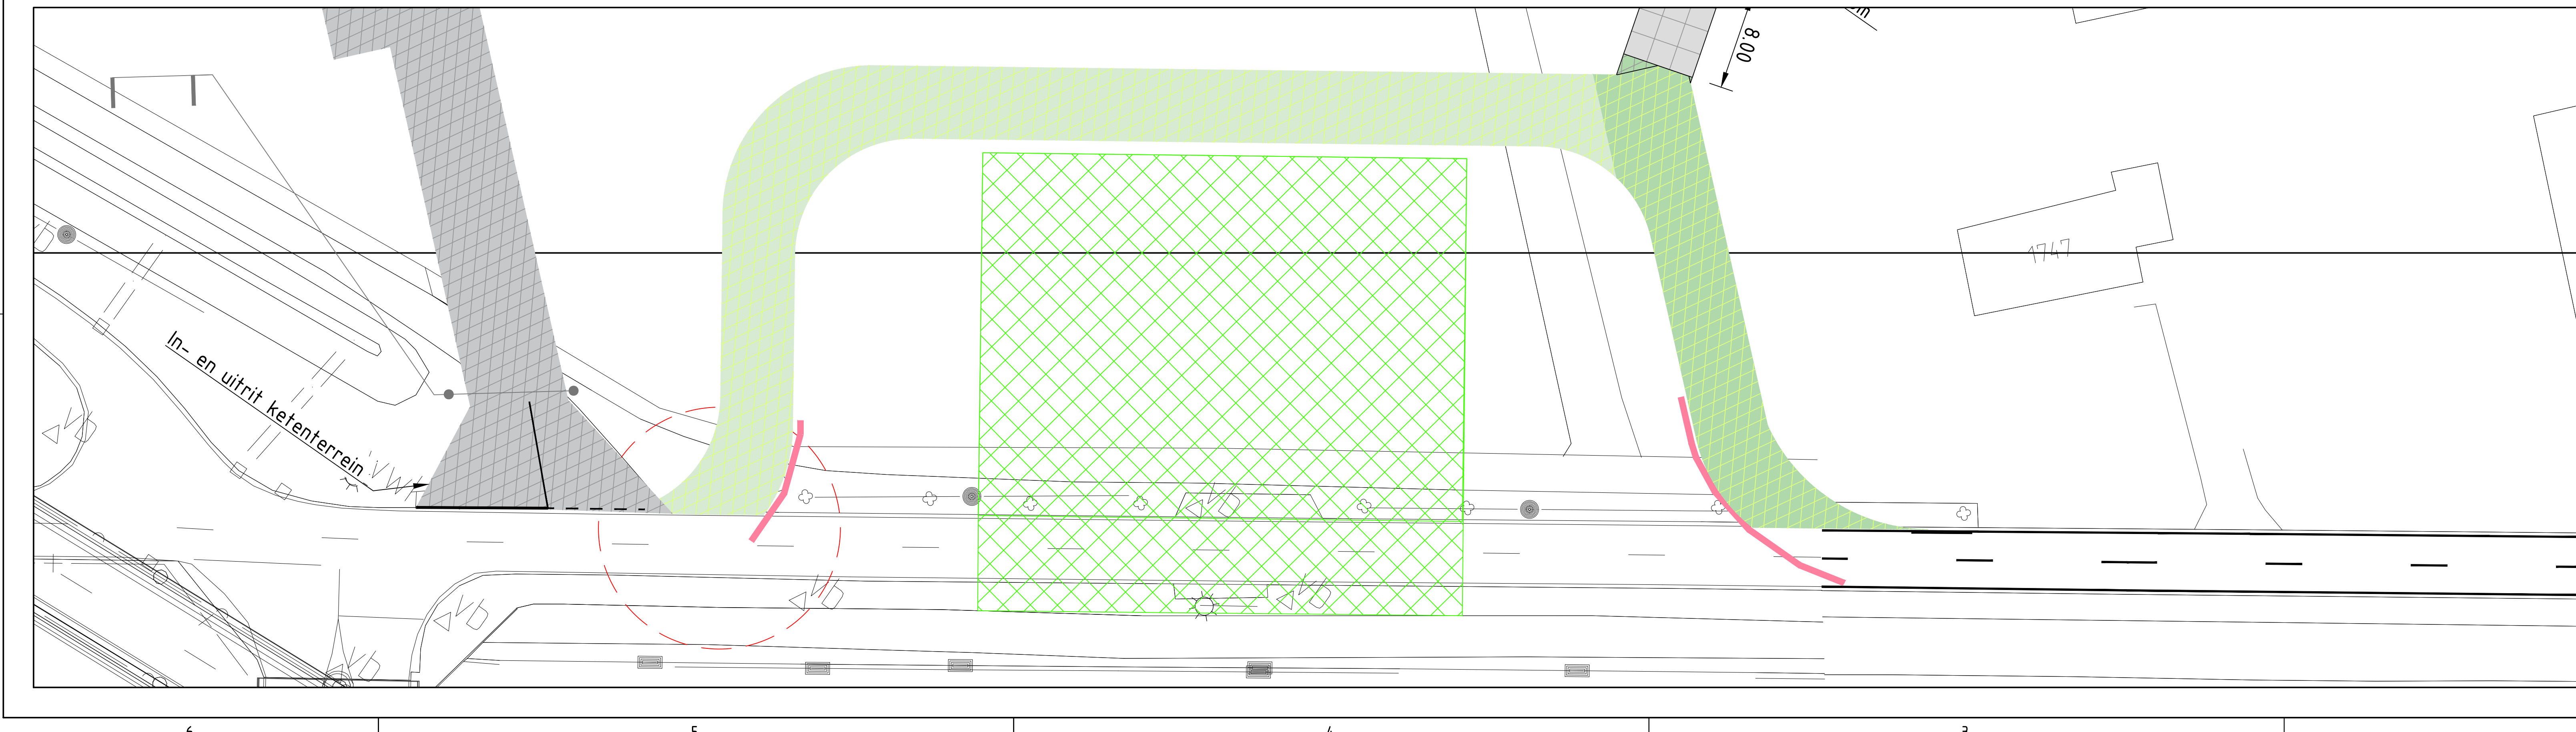
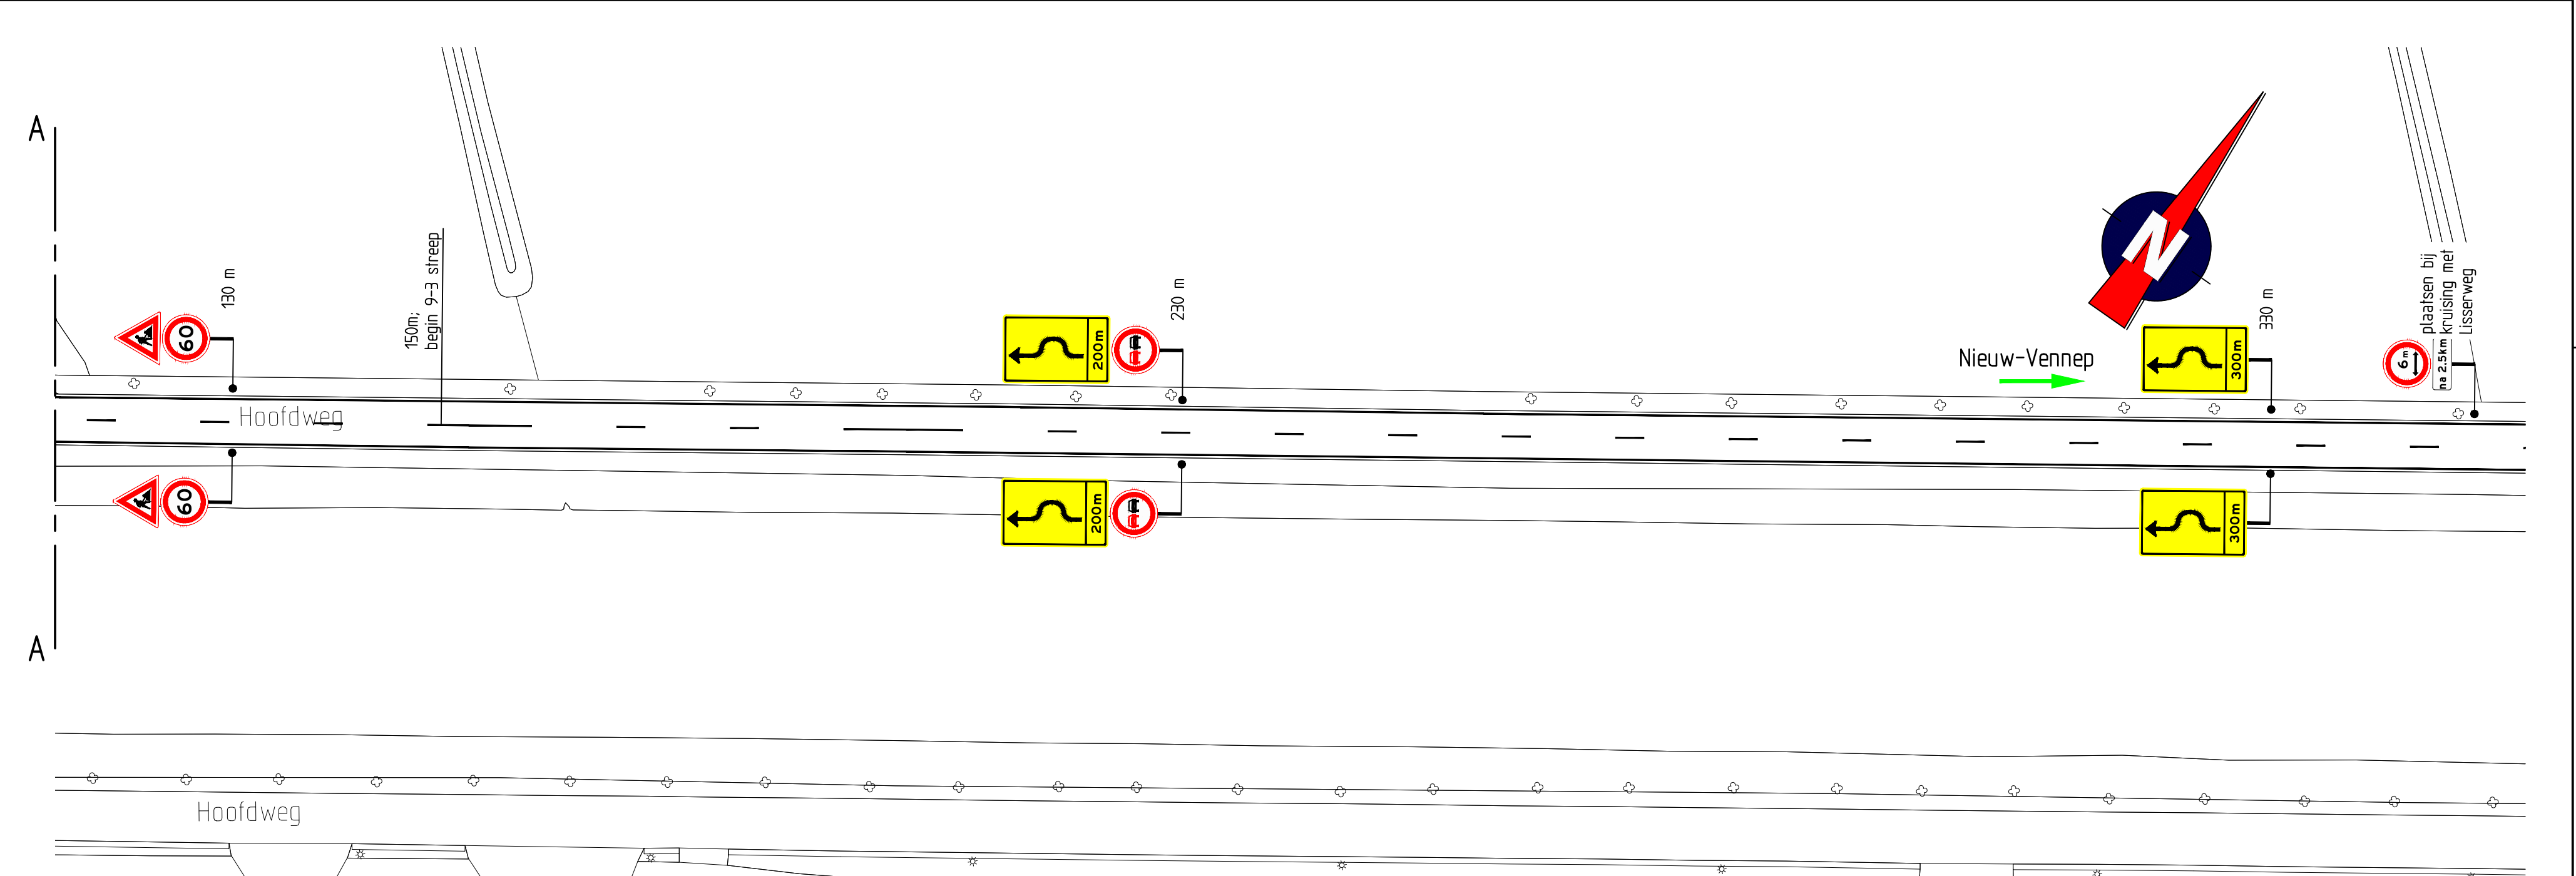


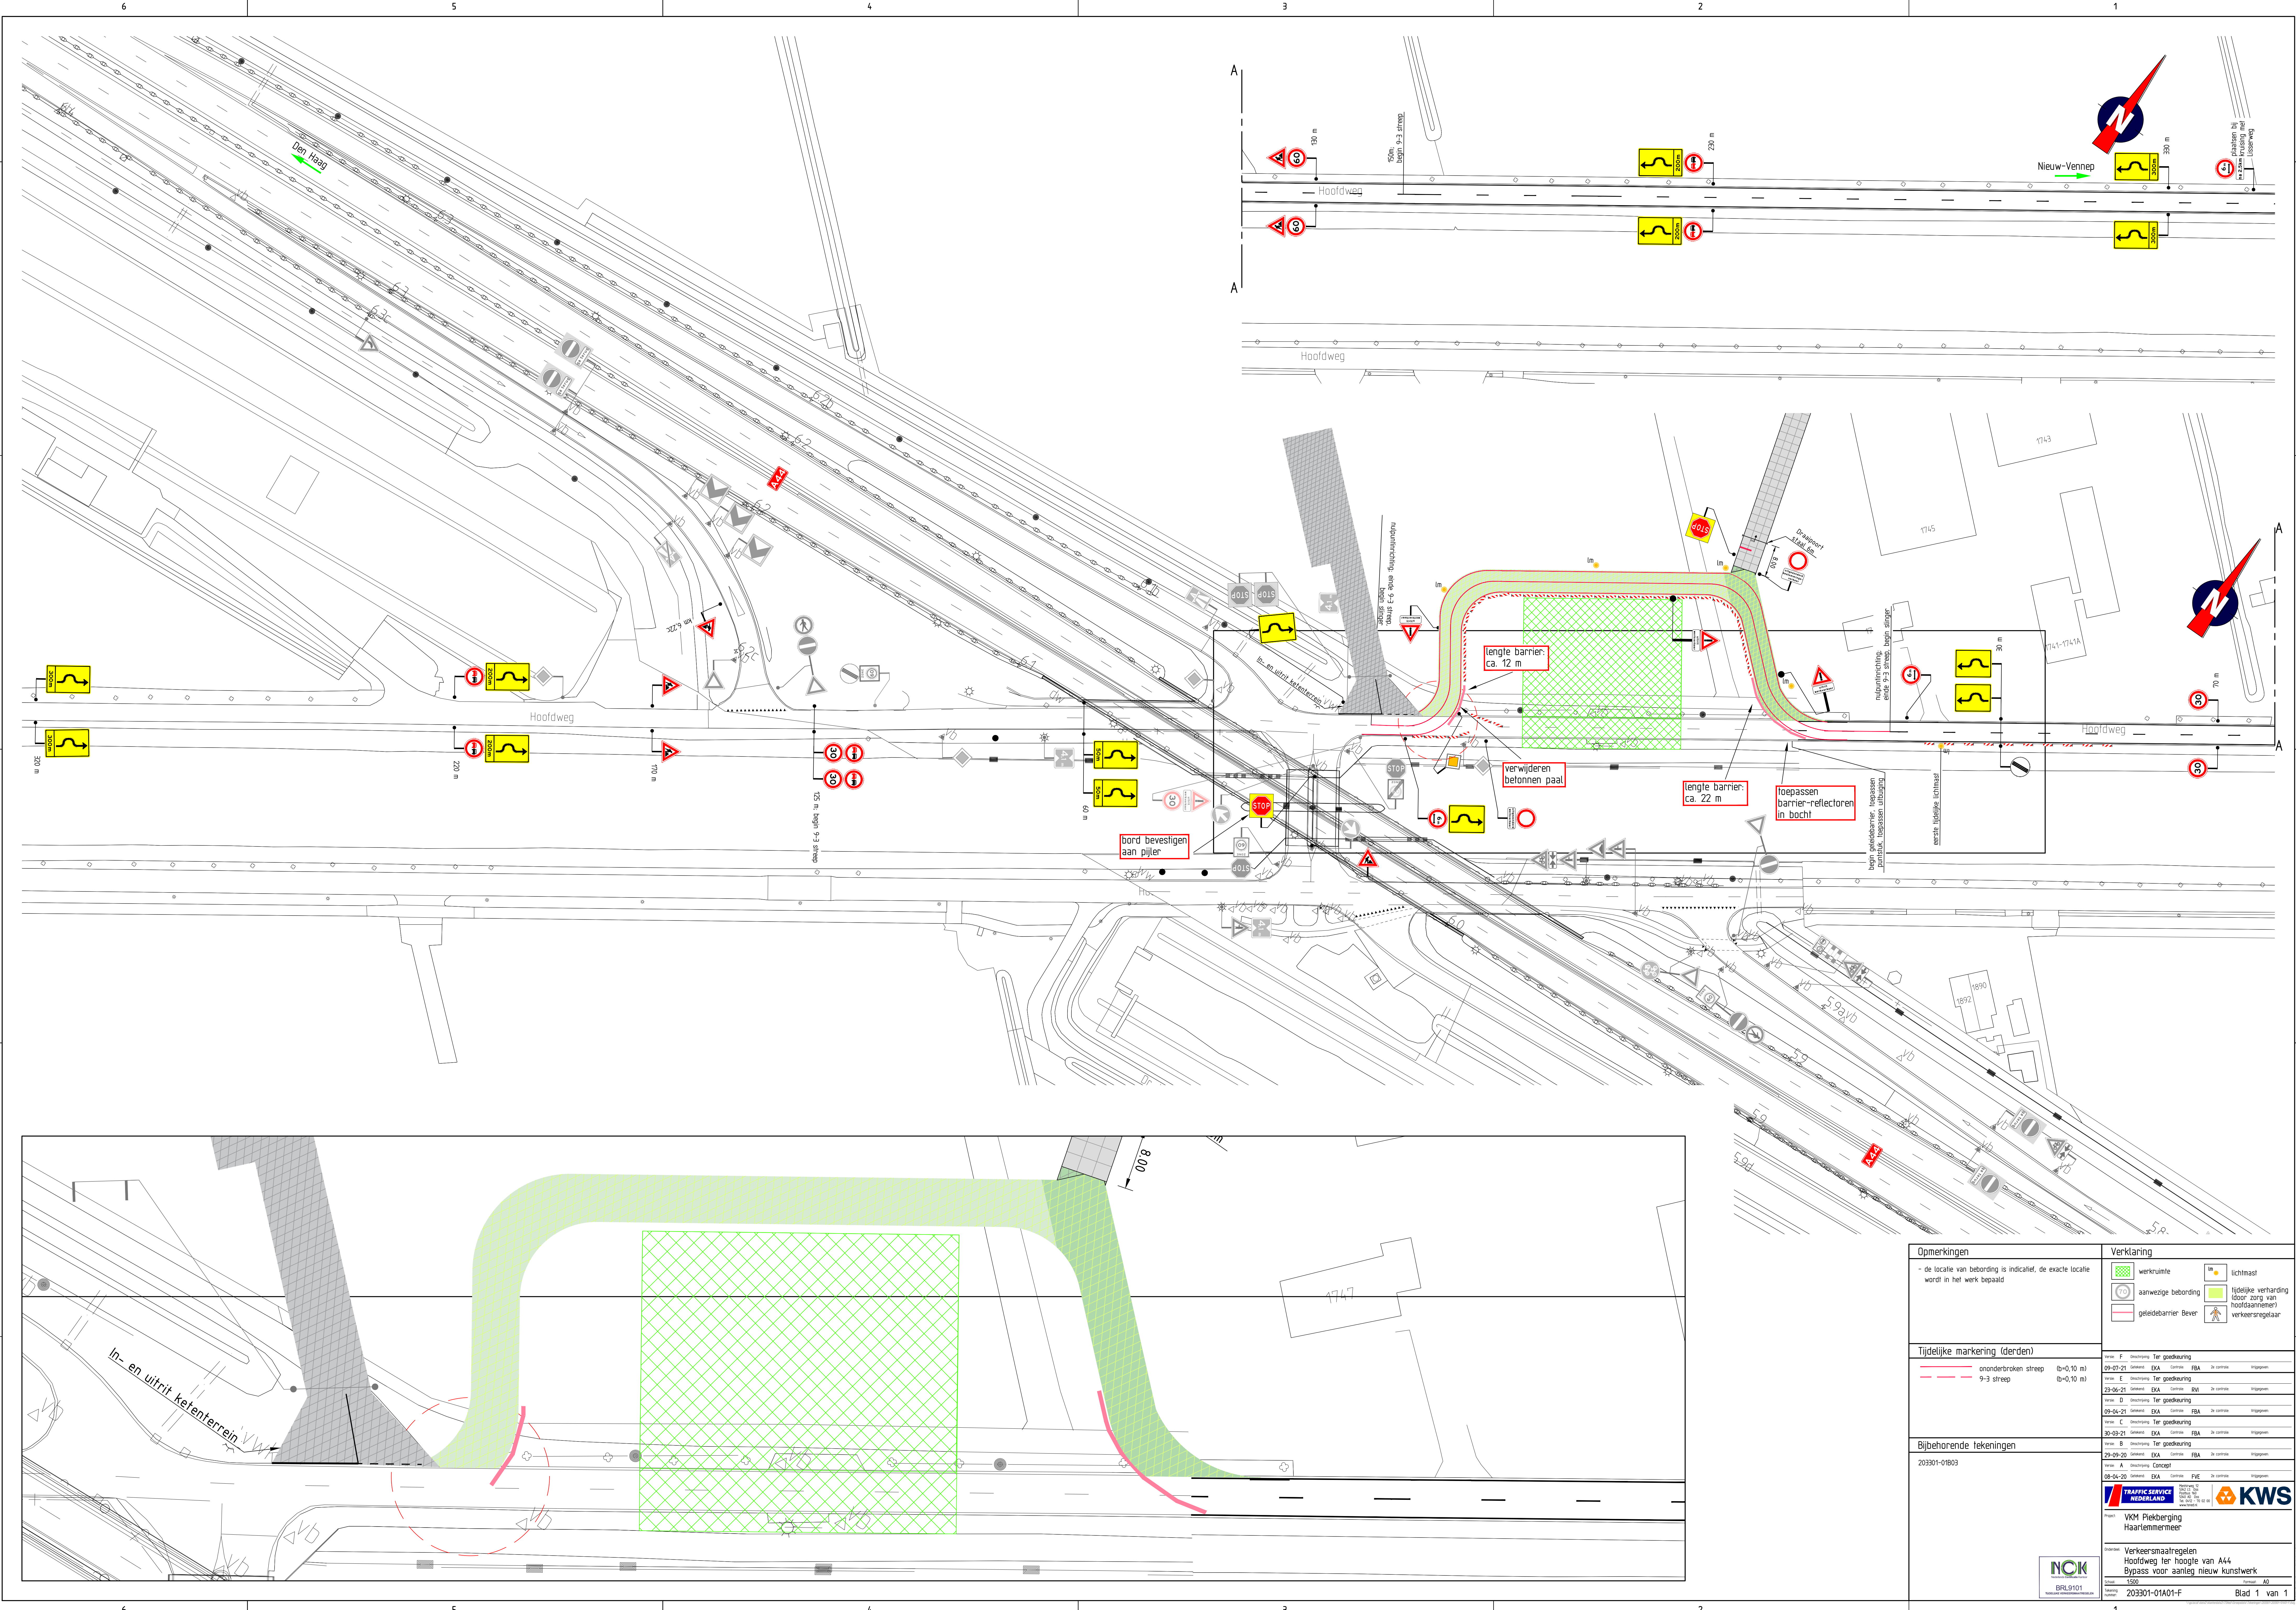

Opmerkingen	Verklaring	
- de locatie van bebodding is indicatief, de exacte locatie wordt in het werk bepaald	 werkruimte	 lichtmast	
	 aanwezige bebodding	 tijdelijke verharding (door zorg van hoofdaannemer)	
	 geleidebarrier Beve	 verkeersregelaar	
Tijdelijke markering (derden)	
 ononderbroken streep	(0=0,10 m)	
 9-3 streep	(0=0,10 m)	
Bijbehorende tekeningen	
203301-01B03	<table><tr><td>Werk:</td><td>F</td><td>Onderbrenging</td><td>Ter goedkeuring</td><td></td><td></td></tr><tr><td>02-07-21</td><td>Ontwerp</td><td>EKA</td><td>Controler</td><td>FBA</td><td>De controle</td></tr><tr><td>23-06-21</td><td>Ontwerp</td><td>EKA</td><td>Controler</td><td>BNV</td><td>De controle</td></tr><tr><td>09-04-21</td><td>Ontwerp</td><td>EKA</td><td>Controler</td><td>FBA</td><td>De controle</td></tr><tr><td>09-04-21</td><td>Ontwerp</td><td>EKA</td><td>Controler</td><td>FBA</td><td>De controle</td></tr><tr><td>27-09-20</td><td>Ontwerp</td><td>EKA</td><td>Controler</td><td>FBA</td><td>De controle</td></tr><tr><td>Werk:</td><td>A</td><td>Onderbrenging</td><td>Concept</td><td></td><td></td></tr><tr><td>09-04-20</td><td>Ontwerp</td><td>EKA</td><td>Controler</td><td>FVE</td><td>De controle</td></tr></table>		Werk:	F	Onderbrenging	Ter goedkeuring			02-07-21	Ontwerp	EKA	Controler	FBA	De controle	23-06-21	Ontwerp	EKA	Controler	BNV	De controle	09-04-21	Ontwerp	EKA	Controler	FBA	De controle	09-04-21	Ontwerp	EKA	Controler	FBA	De controle	27-09-20	Ontwerp	EKA	Controler	FBA	De controle	Werk:	A	Onderbrenging	Concept			09-04-20	Ontwerp	EKA	Controler	FVE	De controle
Werk:	F	Onderbrenging	Ter goedkeuring	
02-07-21	Ontwerp	EKA	Controler	FBA	De controle	
23-06-21	Ontwerp	EKA	Controler	BNV	De controle	
09-04-21	Ontwerp	EKA	Controler	FBA	De controle	
09-04-21	Ontwerp	EKA	Controler	FBA	De controle	
27-09-20	Ontwerp	EKA	Controler	FBA	De controle	
Werk:	A	Onderbrenging	Concept	
09-04-20	Ontwerp	EKA	Controler	FVE	De controle	
	
Project VKM Plekberging Haarlemmermeer	
Onderwerp Verkeersmaatregelen Hoofdweg ter hoogte van A44 Bypass voor aanleg nieuw kunstwerk	
 BRL9101 Nederlandsche Organisatie voor Keurmerken	
Taal 1500 Formaat A0	
203301-01A01-F	
Blad 1 van 1	