


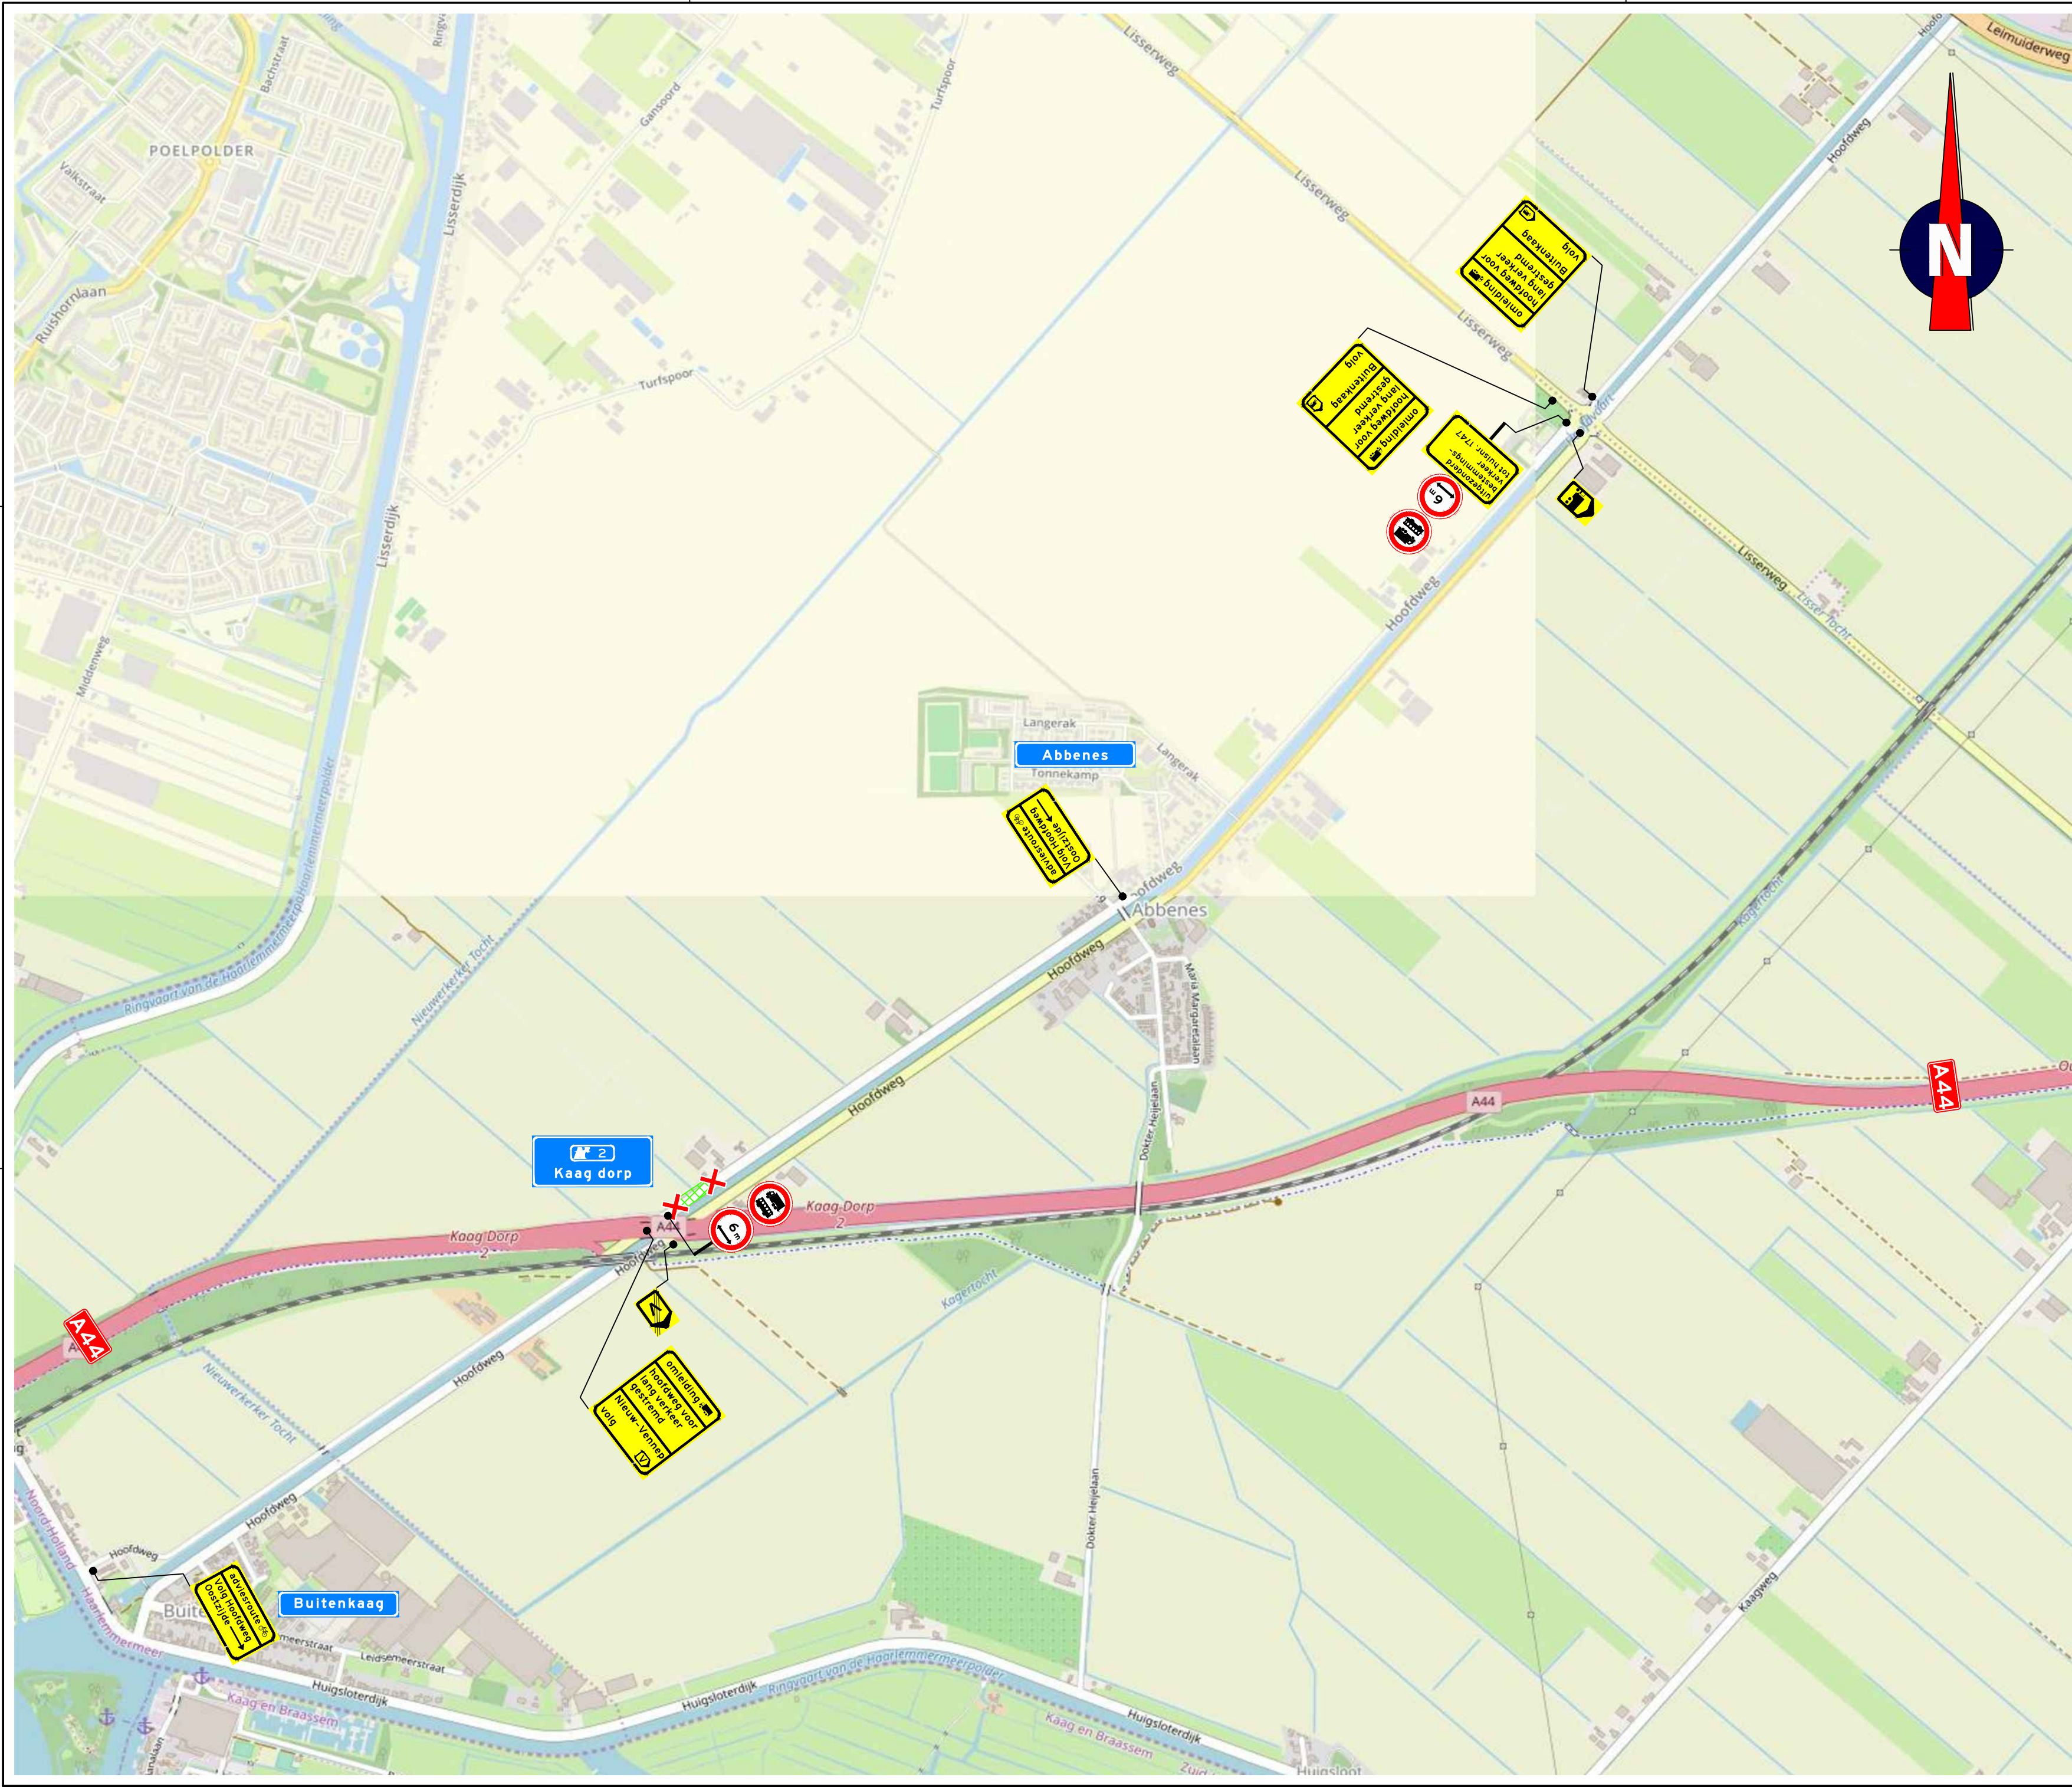


- Opmerkingen
- afplakken/afkruisen conflicterende bebording
 - definitieve routenummers in overleg met wegbeheerder
 - de locatie van bebording is indicatief, de exacte locatie wordt in het werk bepaald

Verklaring

- werkruimte
- afsluiting



Versie: D Omschrijving: Ter goedkeuring					
09-07-21	Geleend:	EKA	Controle:	FBA	2e controle: Vrijgegeven:
Versie: C Omschrijving: Ter goedkeuring					
09-04-21	Geleend:	EKA	Controle:	FBA	2e controle: Vrijgegeven:
Versie: B Omschrijving: Ter goedkeuring					
30-03-21	Geleend:	EKA	Controle:	FBA	2e controle: Vrijgegeven:
Versie: A Omschrijving: Concept					
29-09-20	Geleend:	EKA	Controle:	MKL	2e controle: Vrijgegeven:

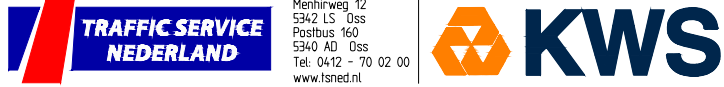

Project: VKm Piekberging Haarlemmermeer

Onderdeel: Verkeersmaatregelen
Omleiding langzaam verkeer
Hoofdweg westzijde, Abbenes

Schaal: 1:10.000 Formaat: A2
Tekening nummer: 203301-01B03-D Blad 1 van 1