


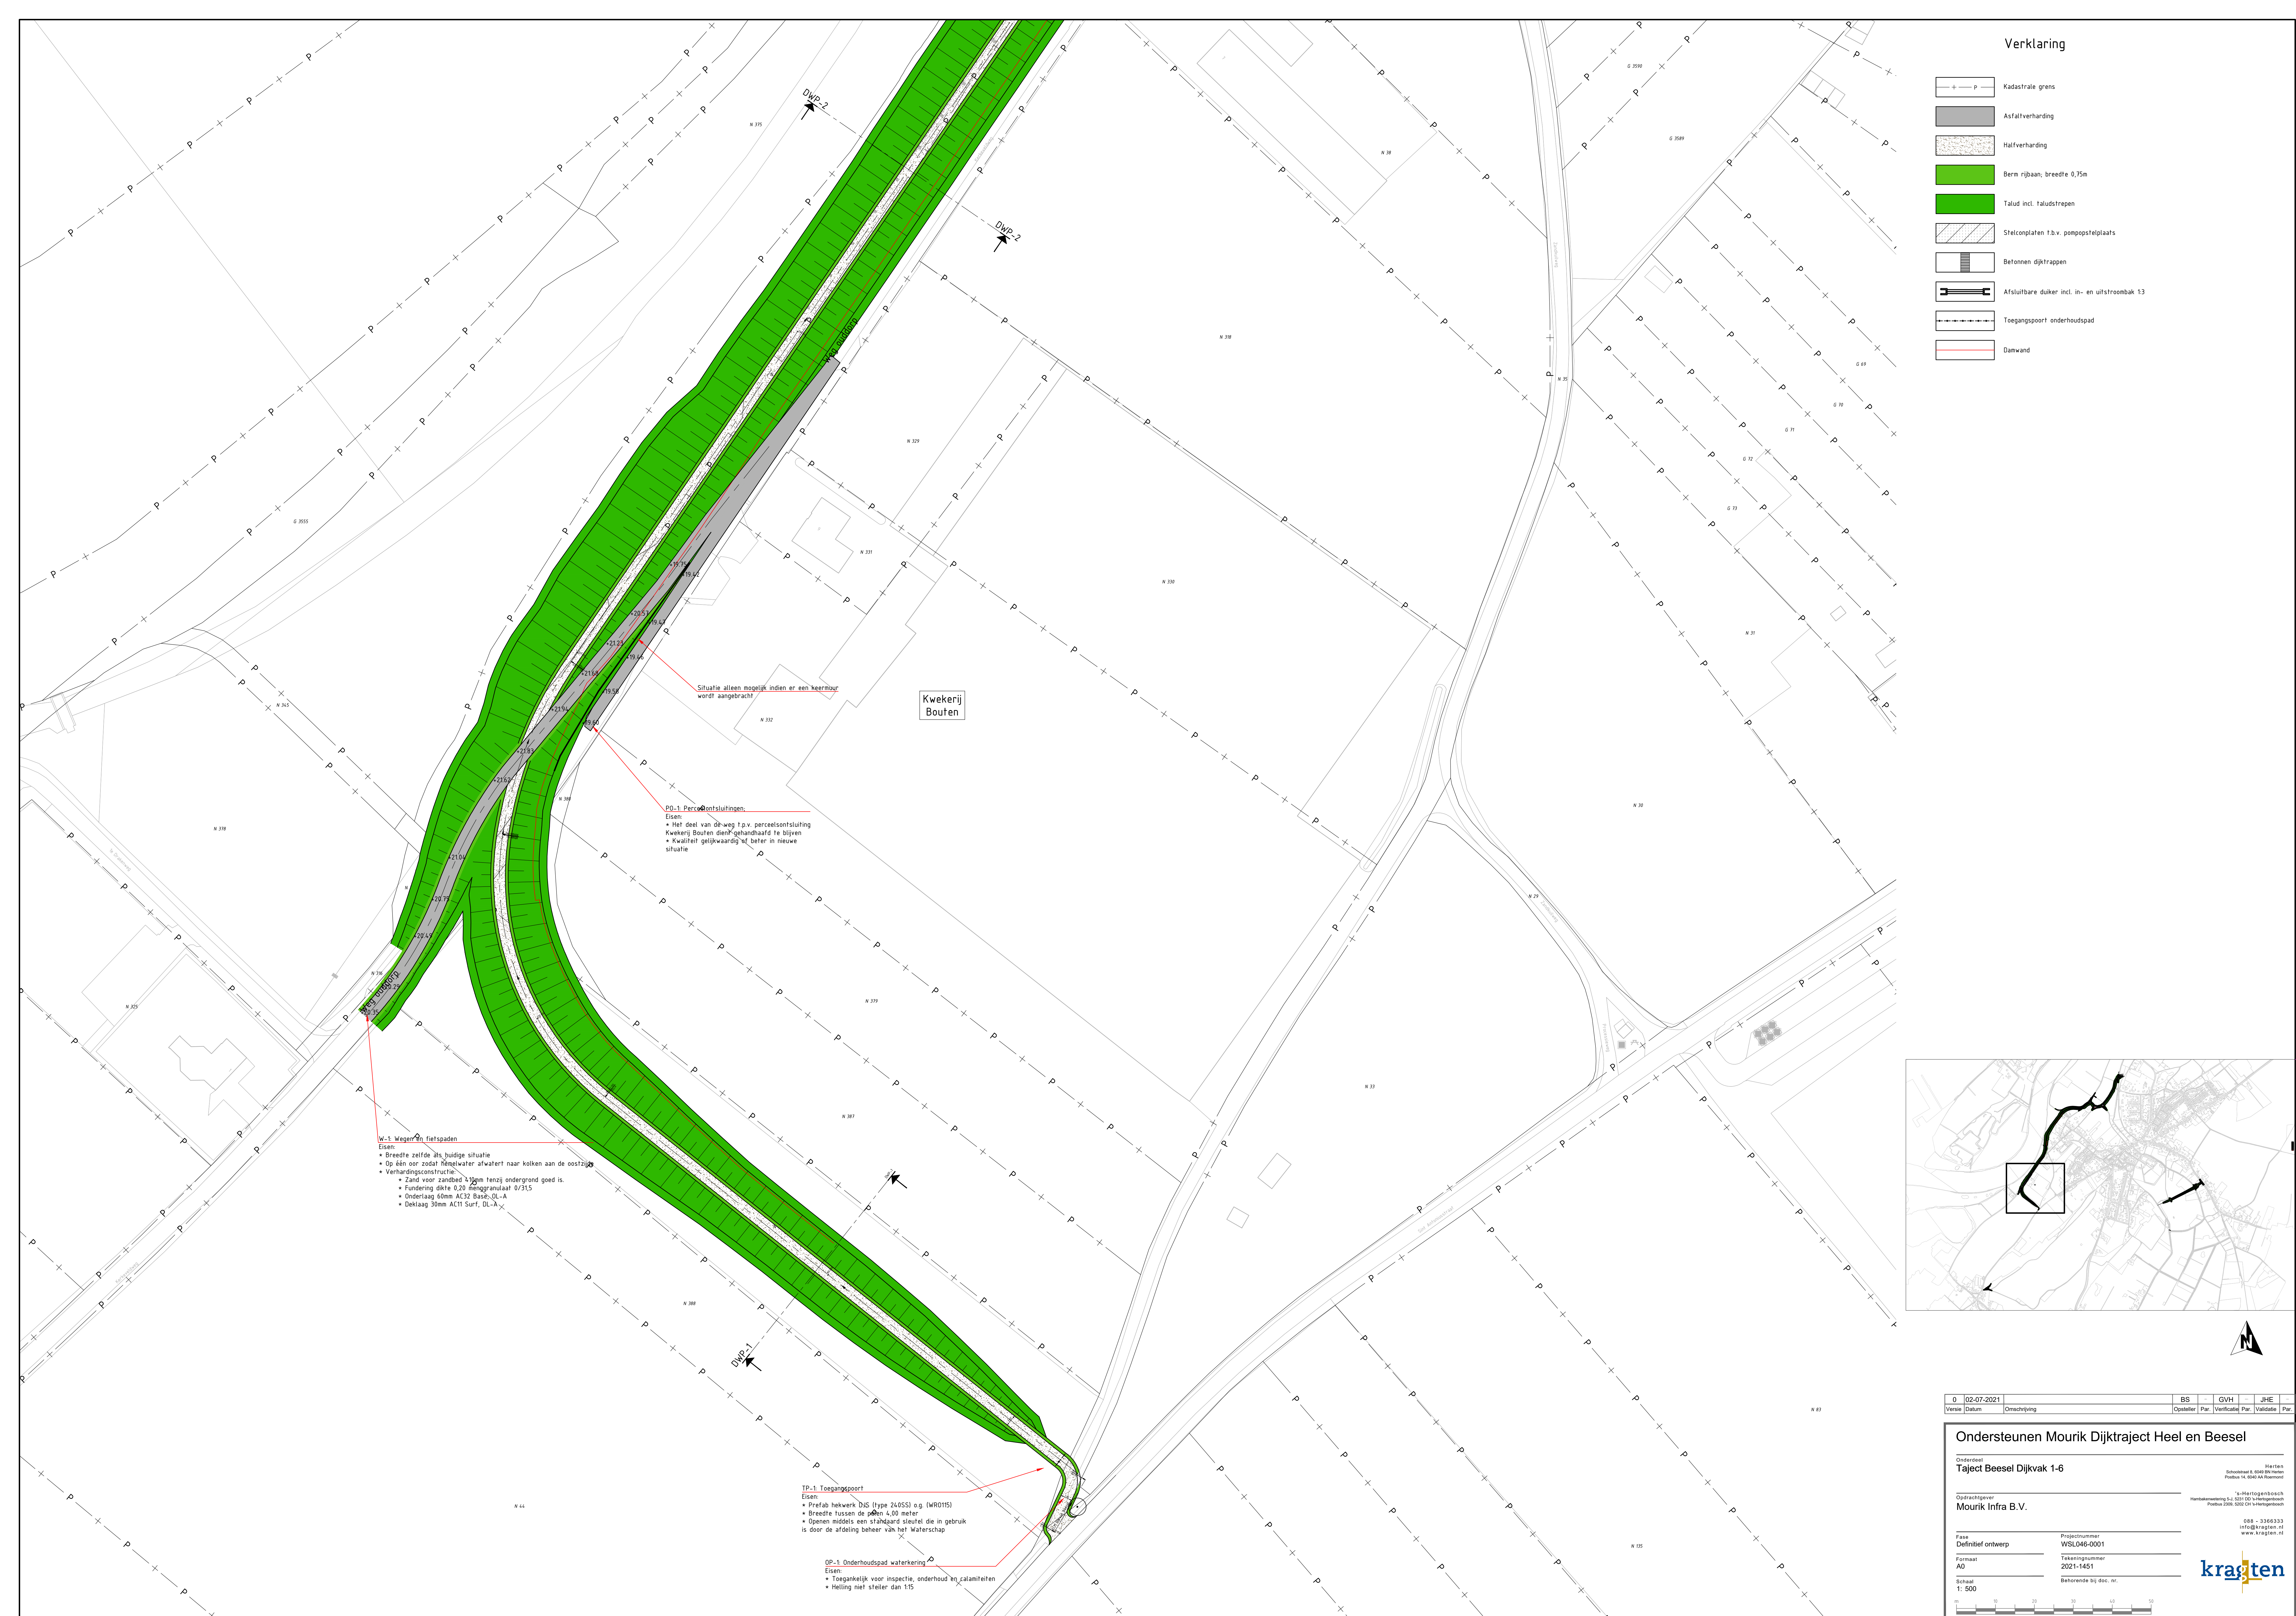

0	02-07-2021		BS	-	GVH	-	JHE	-
Versie	Datum	Omschrijving	Opsteller	Par.	Verificate	Par.	Validate	Par.

Ondersteunen Mourik Dijktraject Heel en Beesel

Onderdeel	Herten
Taject Beesel Dijkvak 1-6	Schoolstraat 8, 6049 BN Herten Postbus 14, 6040 AA Roermond
Opdrachtgever	's-Hertogenbosch
Mourik Infra B.V.	Hambakenwetering 5-1, 5231 DD 's-Hertogenbosch Postbus 2300, 5202 CH 's-Hertogenbosch

Fase Definitief ontwerp	Projectnummer WSL046-0001
Formaat A0	Tekeningnummer 2021-1451
Schaal 1: 500	Behorende bij doc. nr.

kragten

