



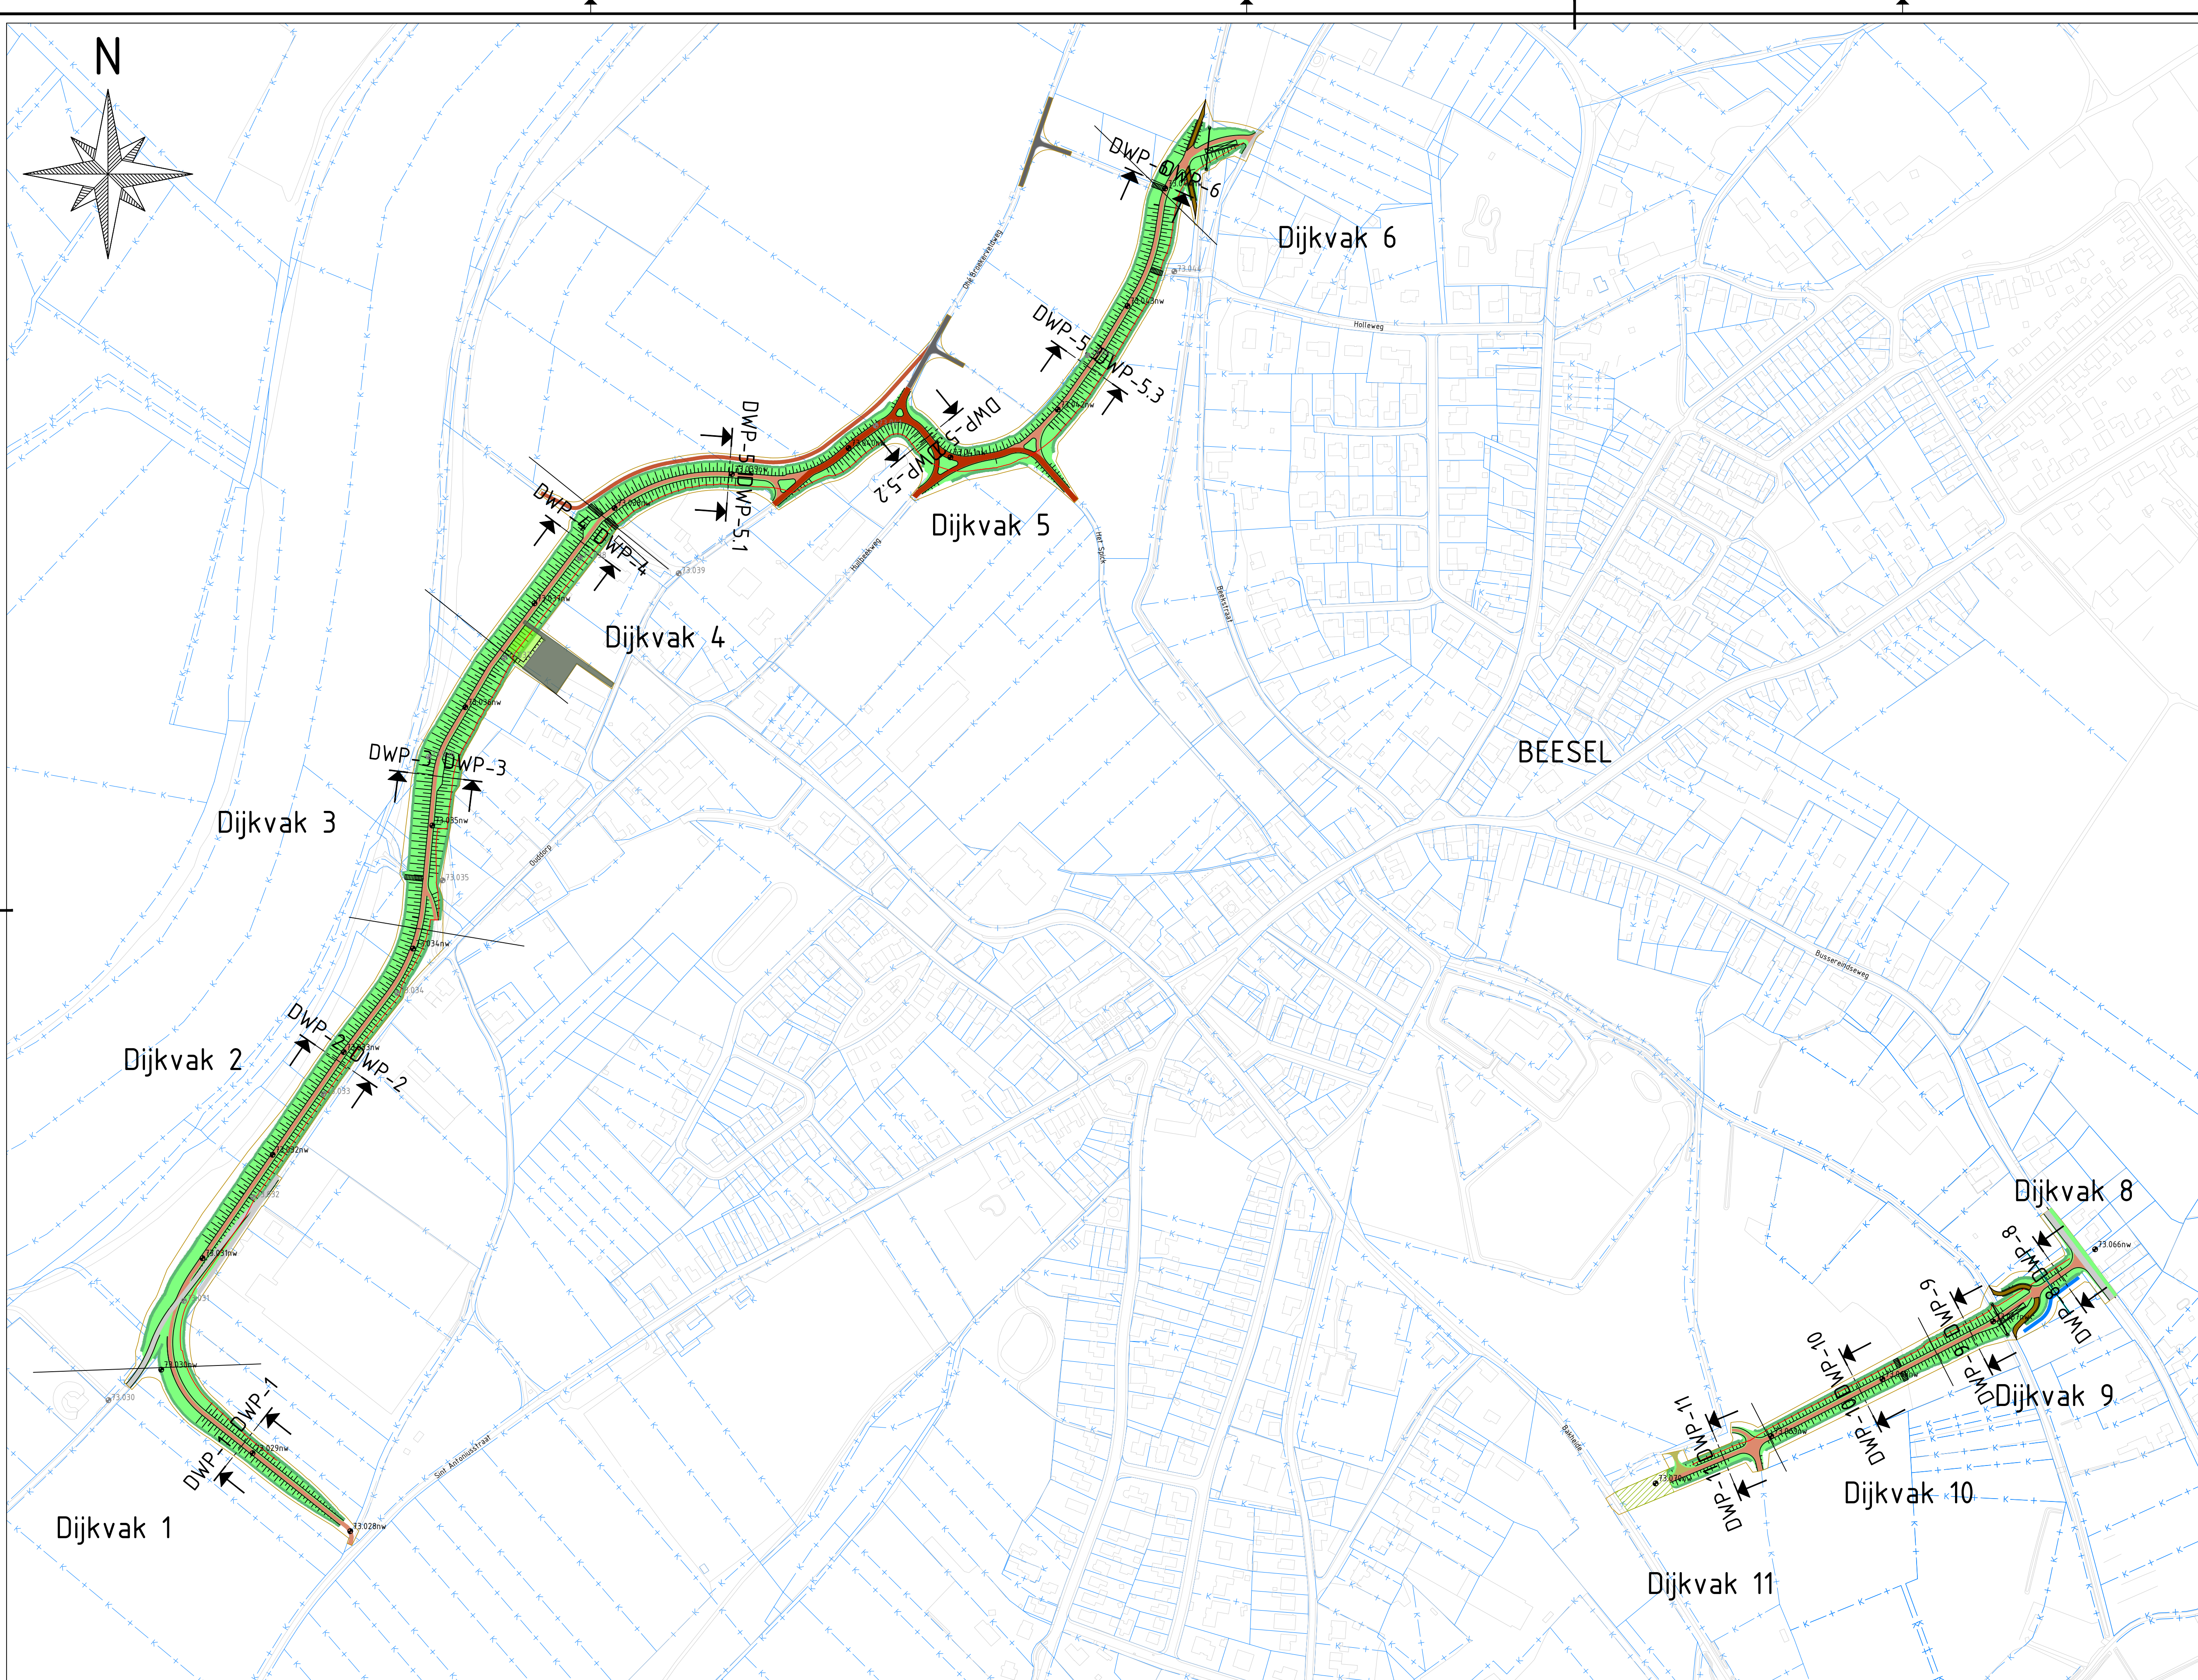

BOVENAANZICHT DIJKVAK 1 t/m 6 EN 8 t/m 11
Schaal 1:2500

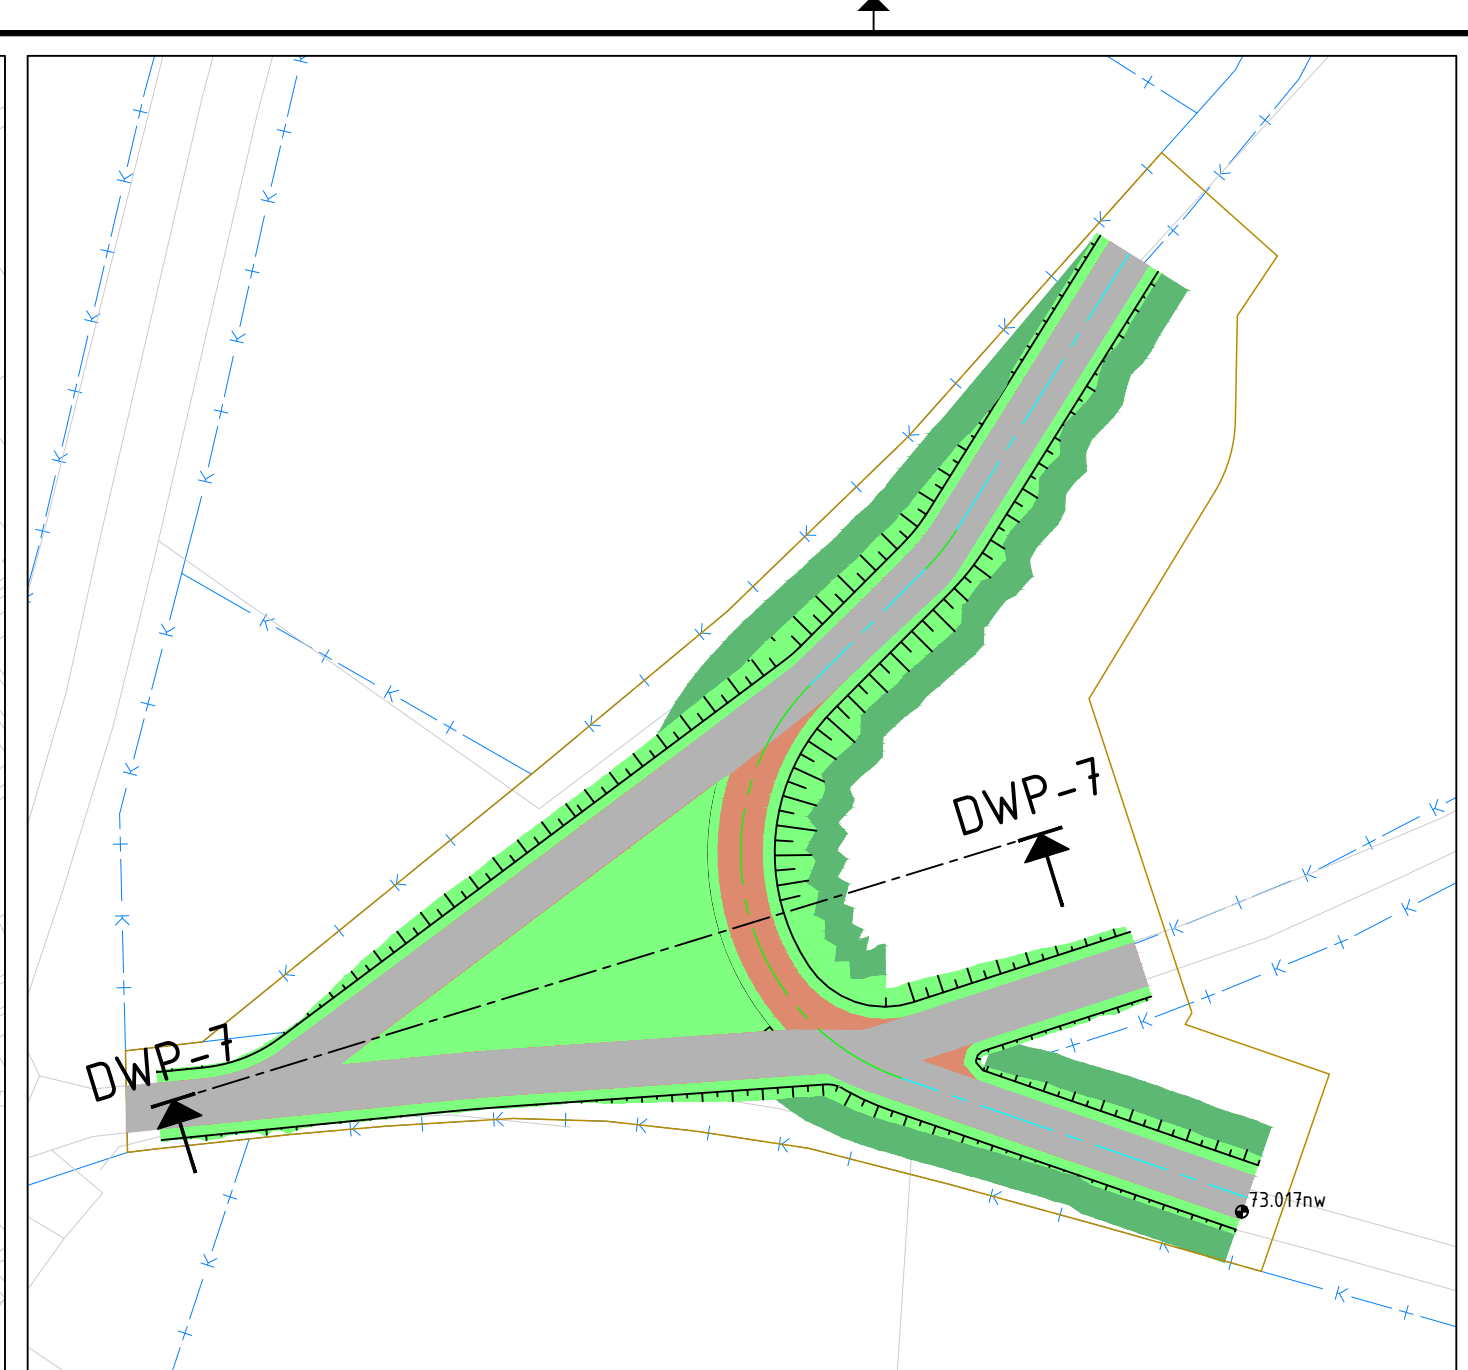


BOVENAANZICHT DIJKVAK 7
Schaal 1:500

OPMERKINGEN:

- Geodetisch coördinatensysteem: Rijksdriehoekskoördinaten
- Ondergrond: GBKN 03-09-2016
- Dijk lengte:
 - Dijkvak 1 - 202m
 - Dijkvak 2 - 414m
 - Dijkvak 3 - 238m
 - Dijkvak 4 - 134m
 - Dijkvak 5 - 608m
 - Dijkvak 6 - 96m
 - Dijkvak 7 - 92m
 - Dijkvak 8 - 50m
 - Dijkvak 9 - 100m
 - Dijkvak 10 - 150m
 - Dijkvak 11 - 135m

LEGENDA:

- Dijkpaal
- Dijkpaal oud
- Heave- en stabilisatie scherm
- Dijkvakgrens
- Kadastrale grens
- Permanent ruimebeslag
- Ondergrond GBKN
- Zoekgebied hellingbaan
- Dijktafud
- Dijkkruin inclusief onderhoudspad
- Toegankelijk voor gemotoriseerd verkeer
- Dijkkleinkassing
- Verholenkering/beschermingszone
- Terras van Maashof
- Keerpunt
- Beheerpad beekbeheer
- Watergang
- Verbindingspad t.b.v. beheer waterkering
- Dijktrap

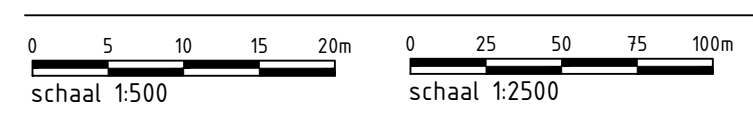

Witteveen Bos

ARCADIS

Opdrachtgever:
WATERSCHAP LIMBURG
Project:
NOORDELIJKE MAASVALLEI

Normtraject 73 - Beesel

Voorkeursalternatief

Bovenaanzicht

Status: Ten behoeve van Projectplan Waterwet
Formaat: A1
Schaal: 1:250 / 1:2500

Gefekend
V. Sazonov
Gecontroleerd
N. van der Leer

Goedgekeurd
E. Ypma
Tekening nummer
1144

SITUERING DIJKVAKKEN
Schaal n.v.t.