

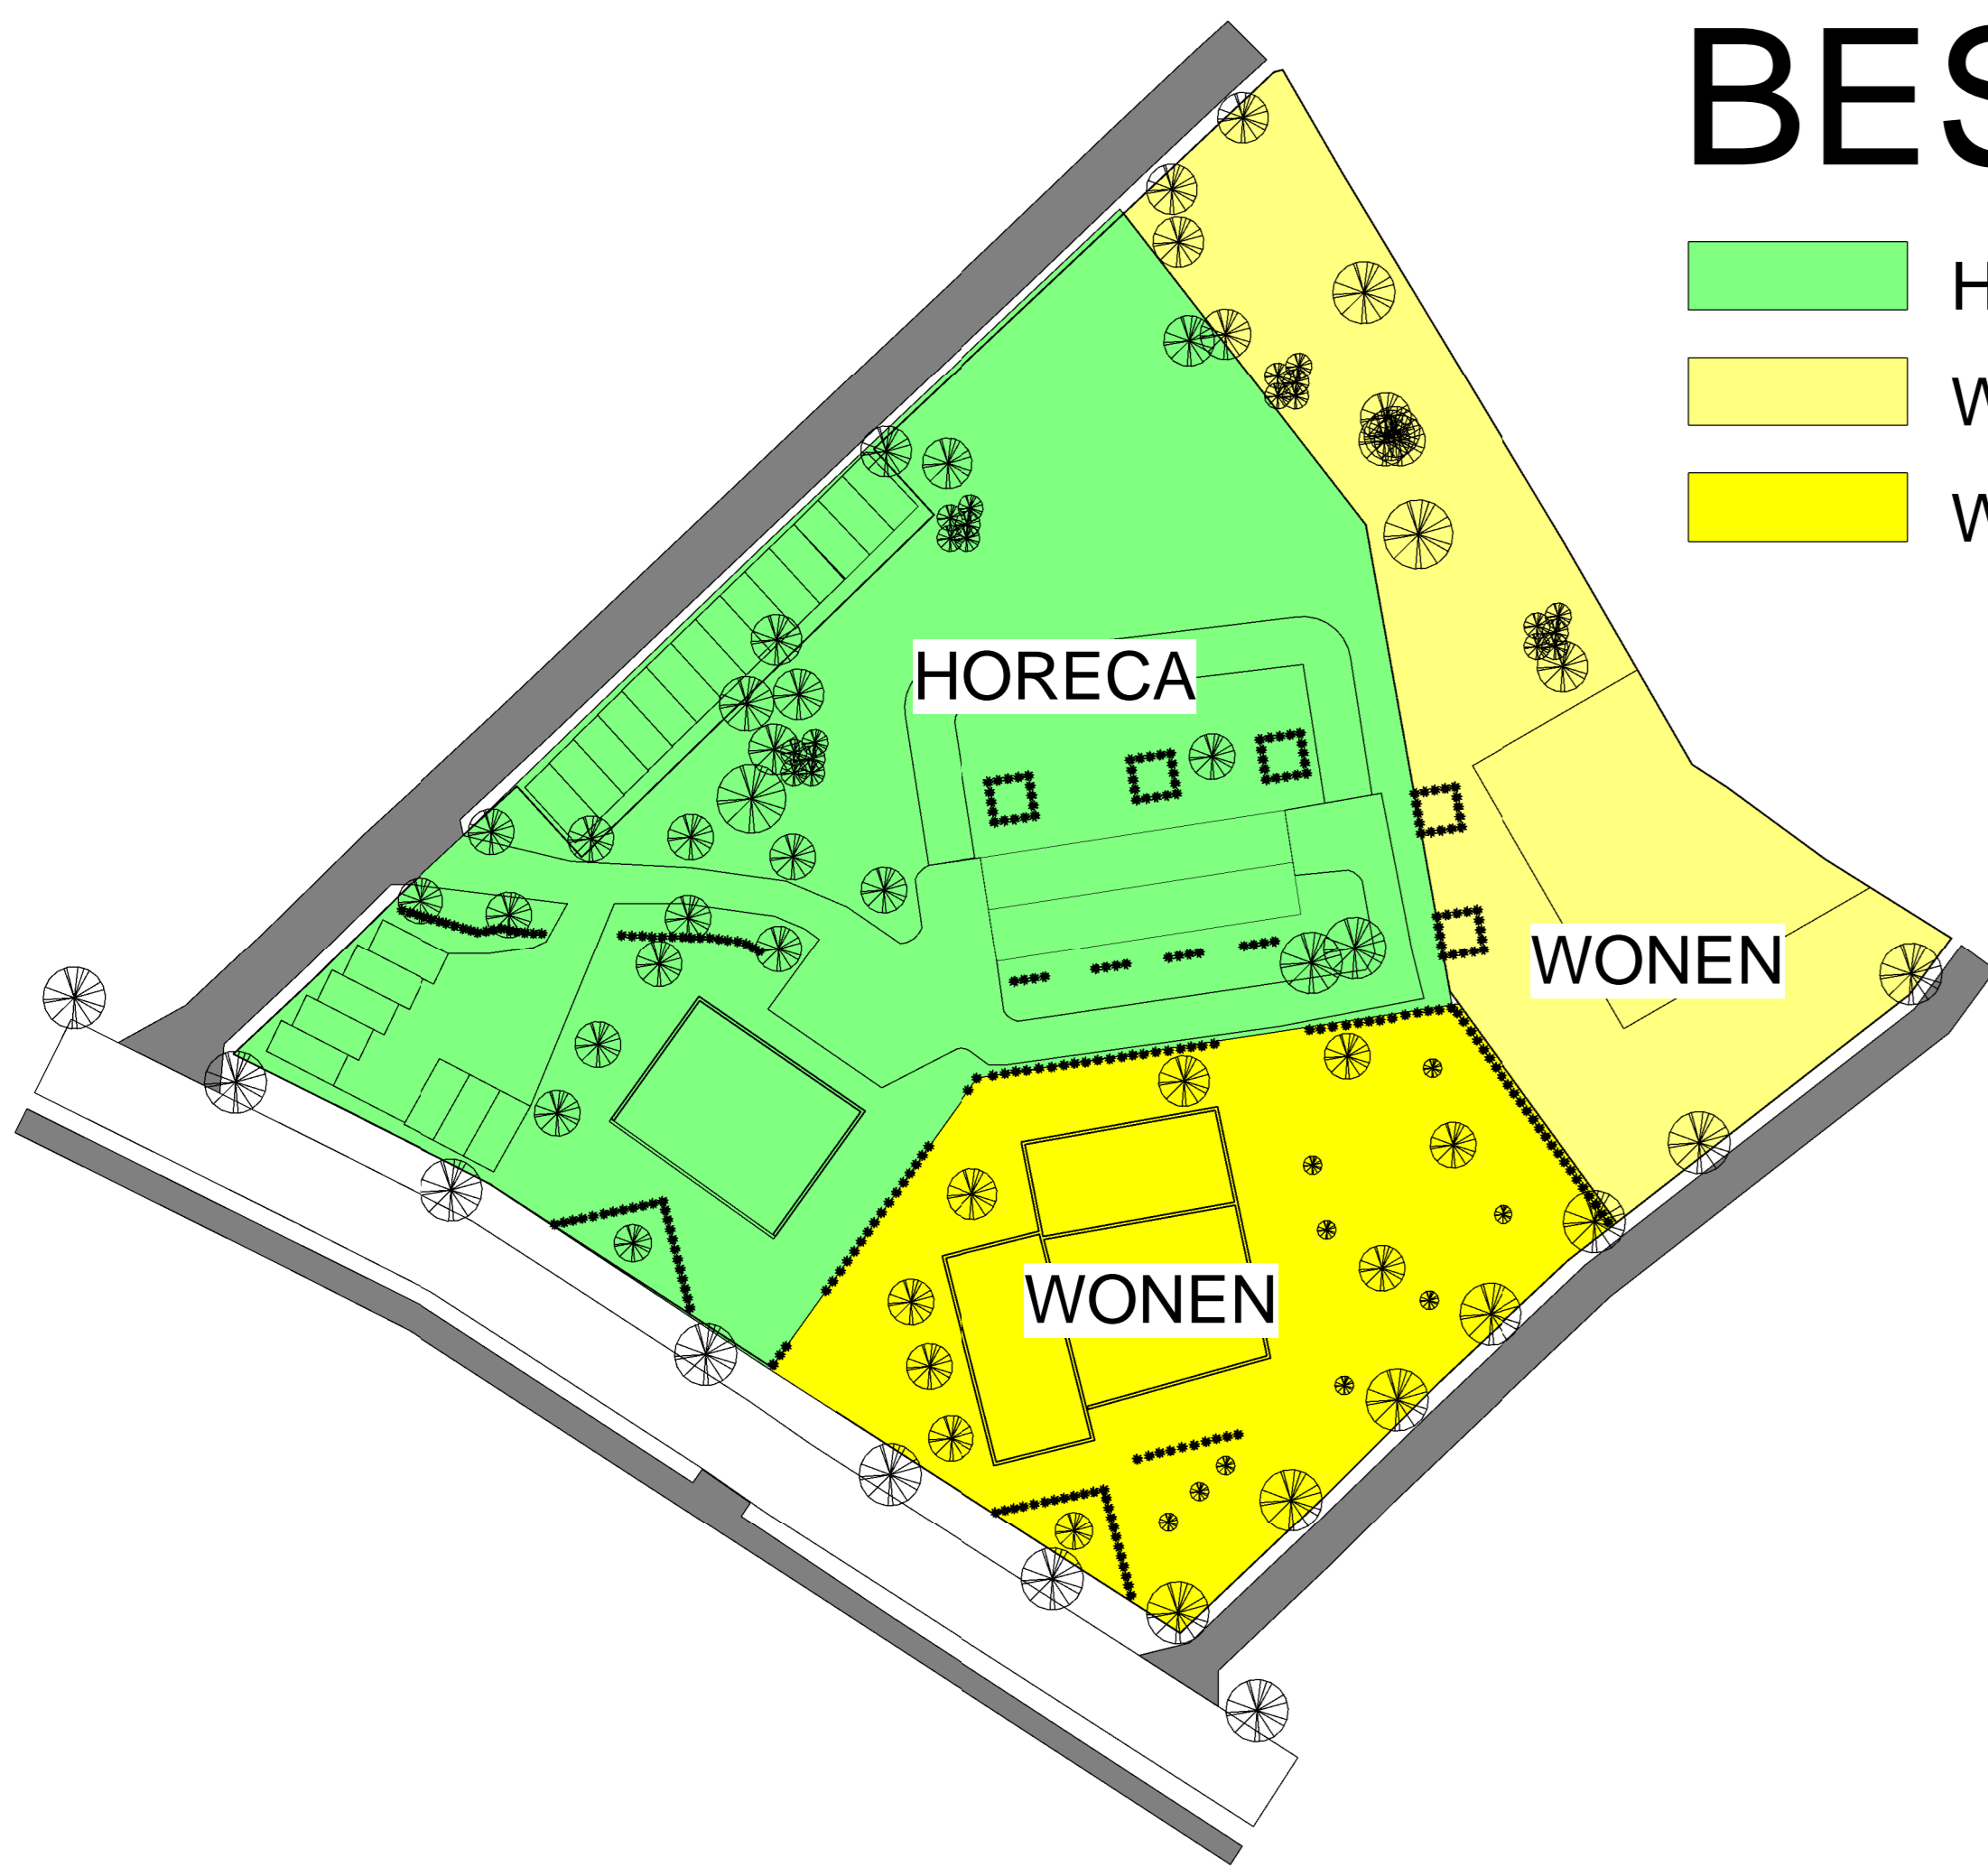
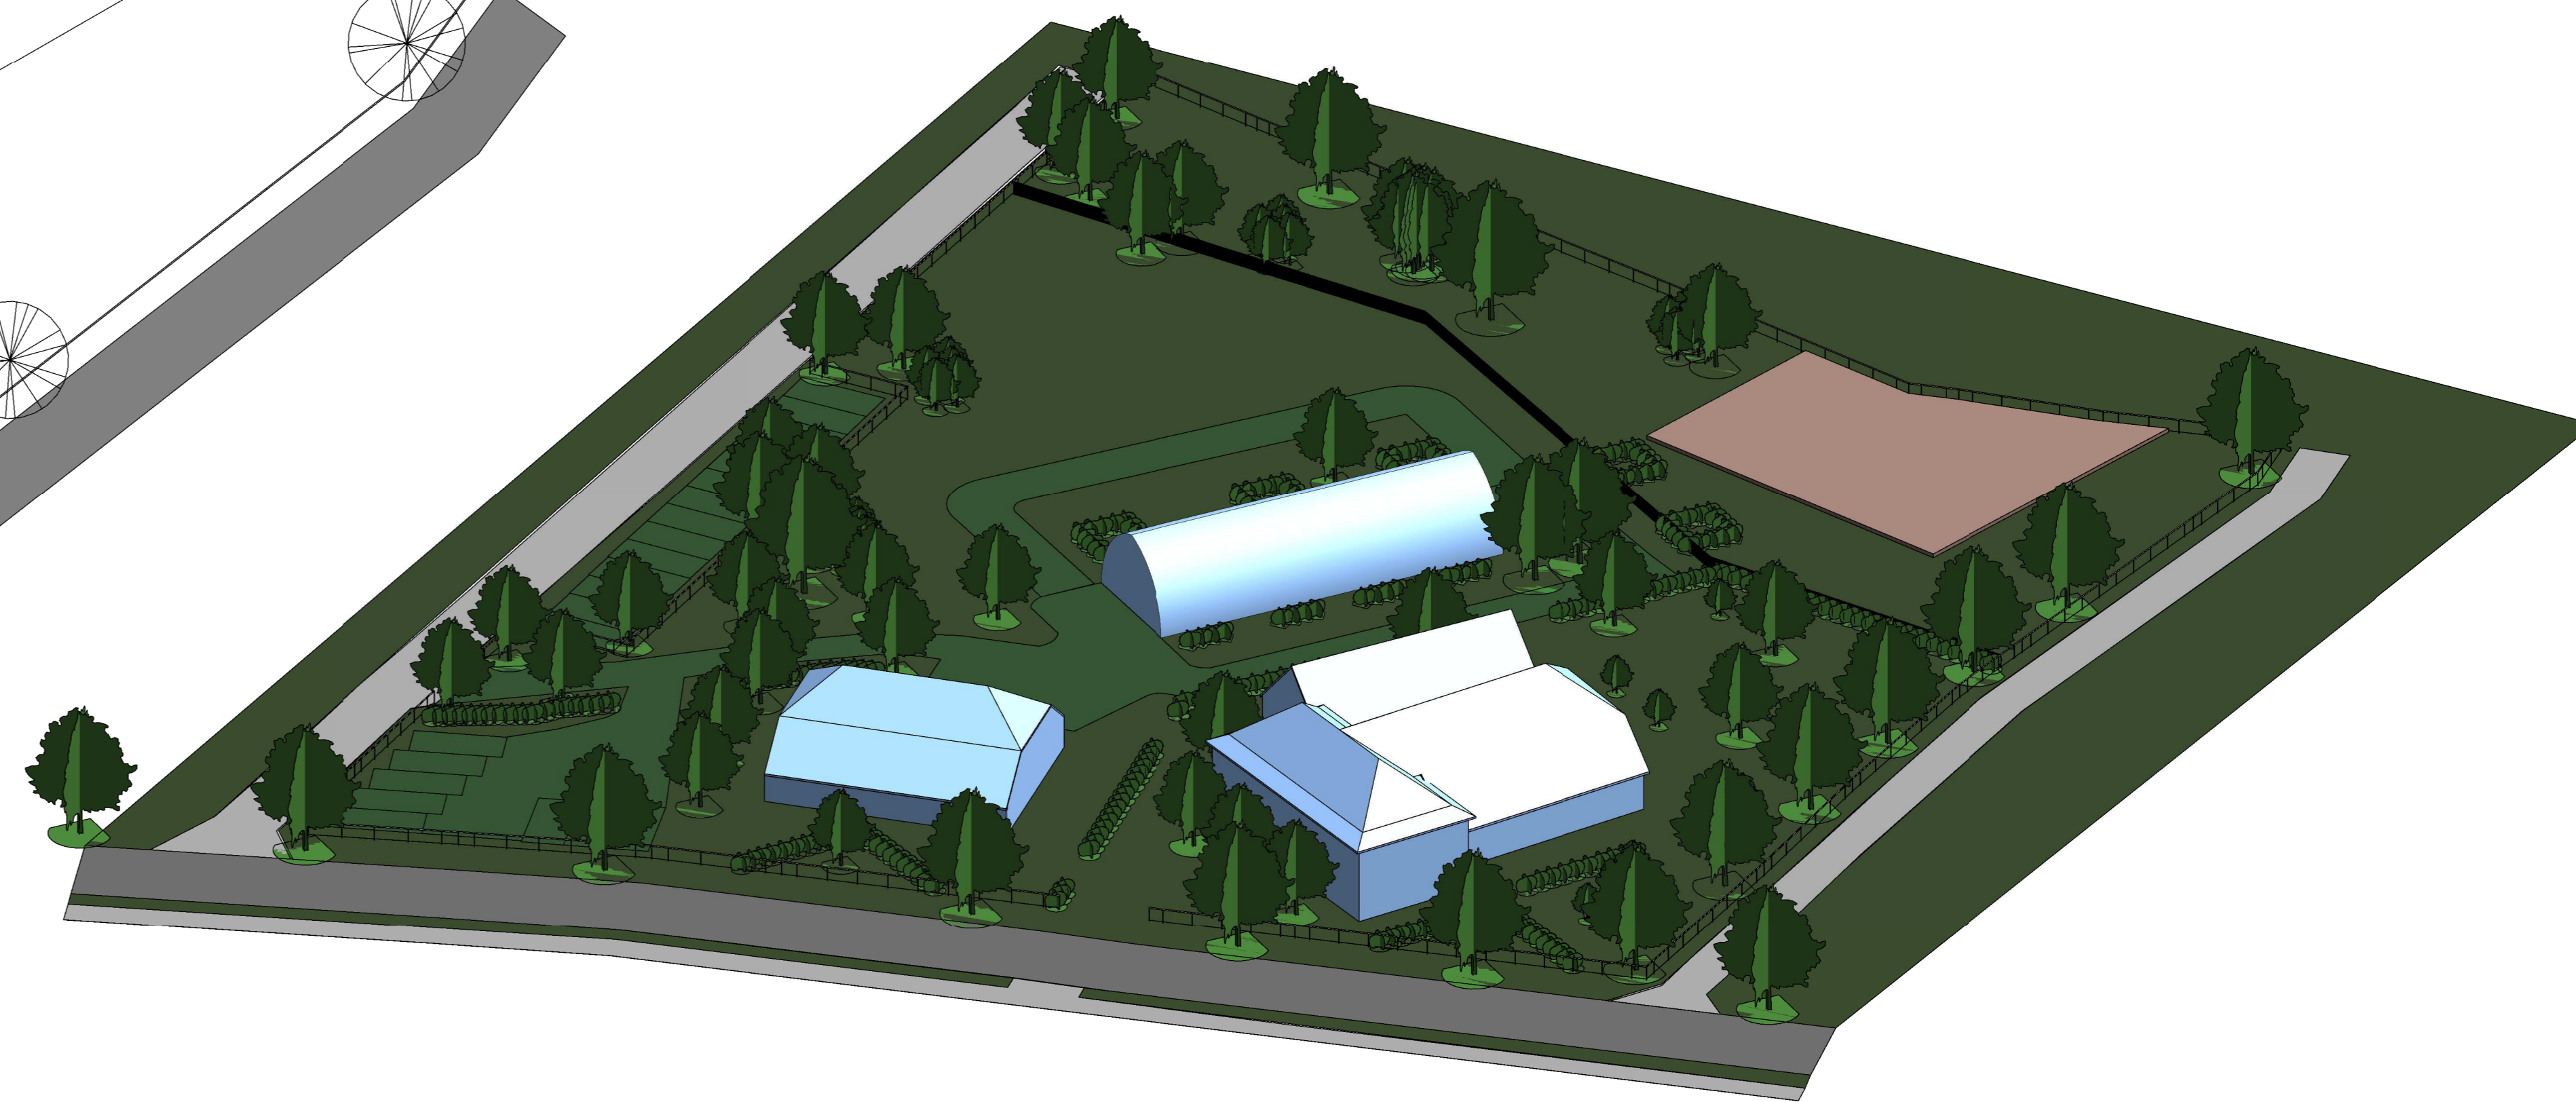
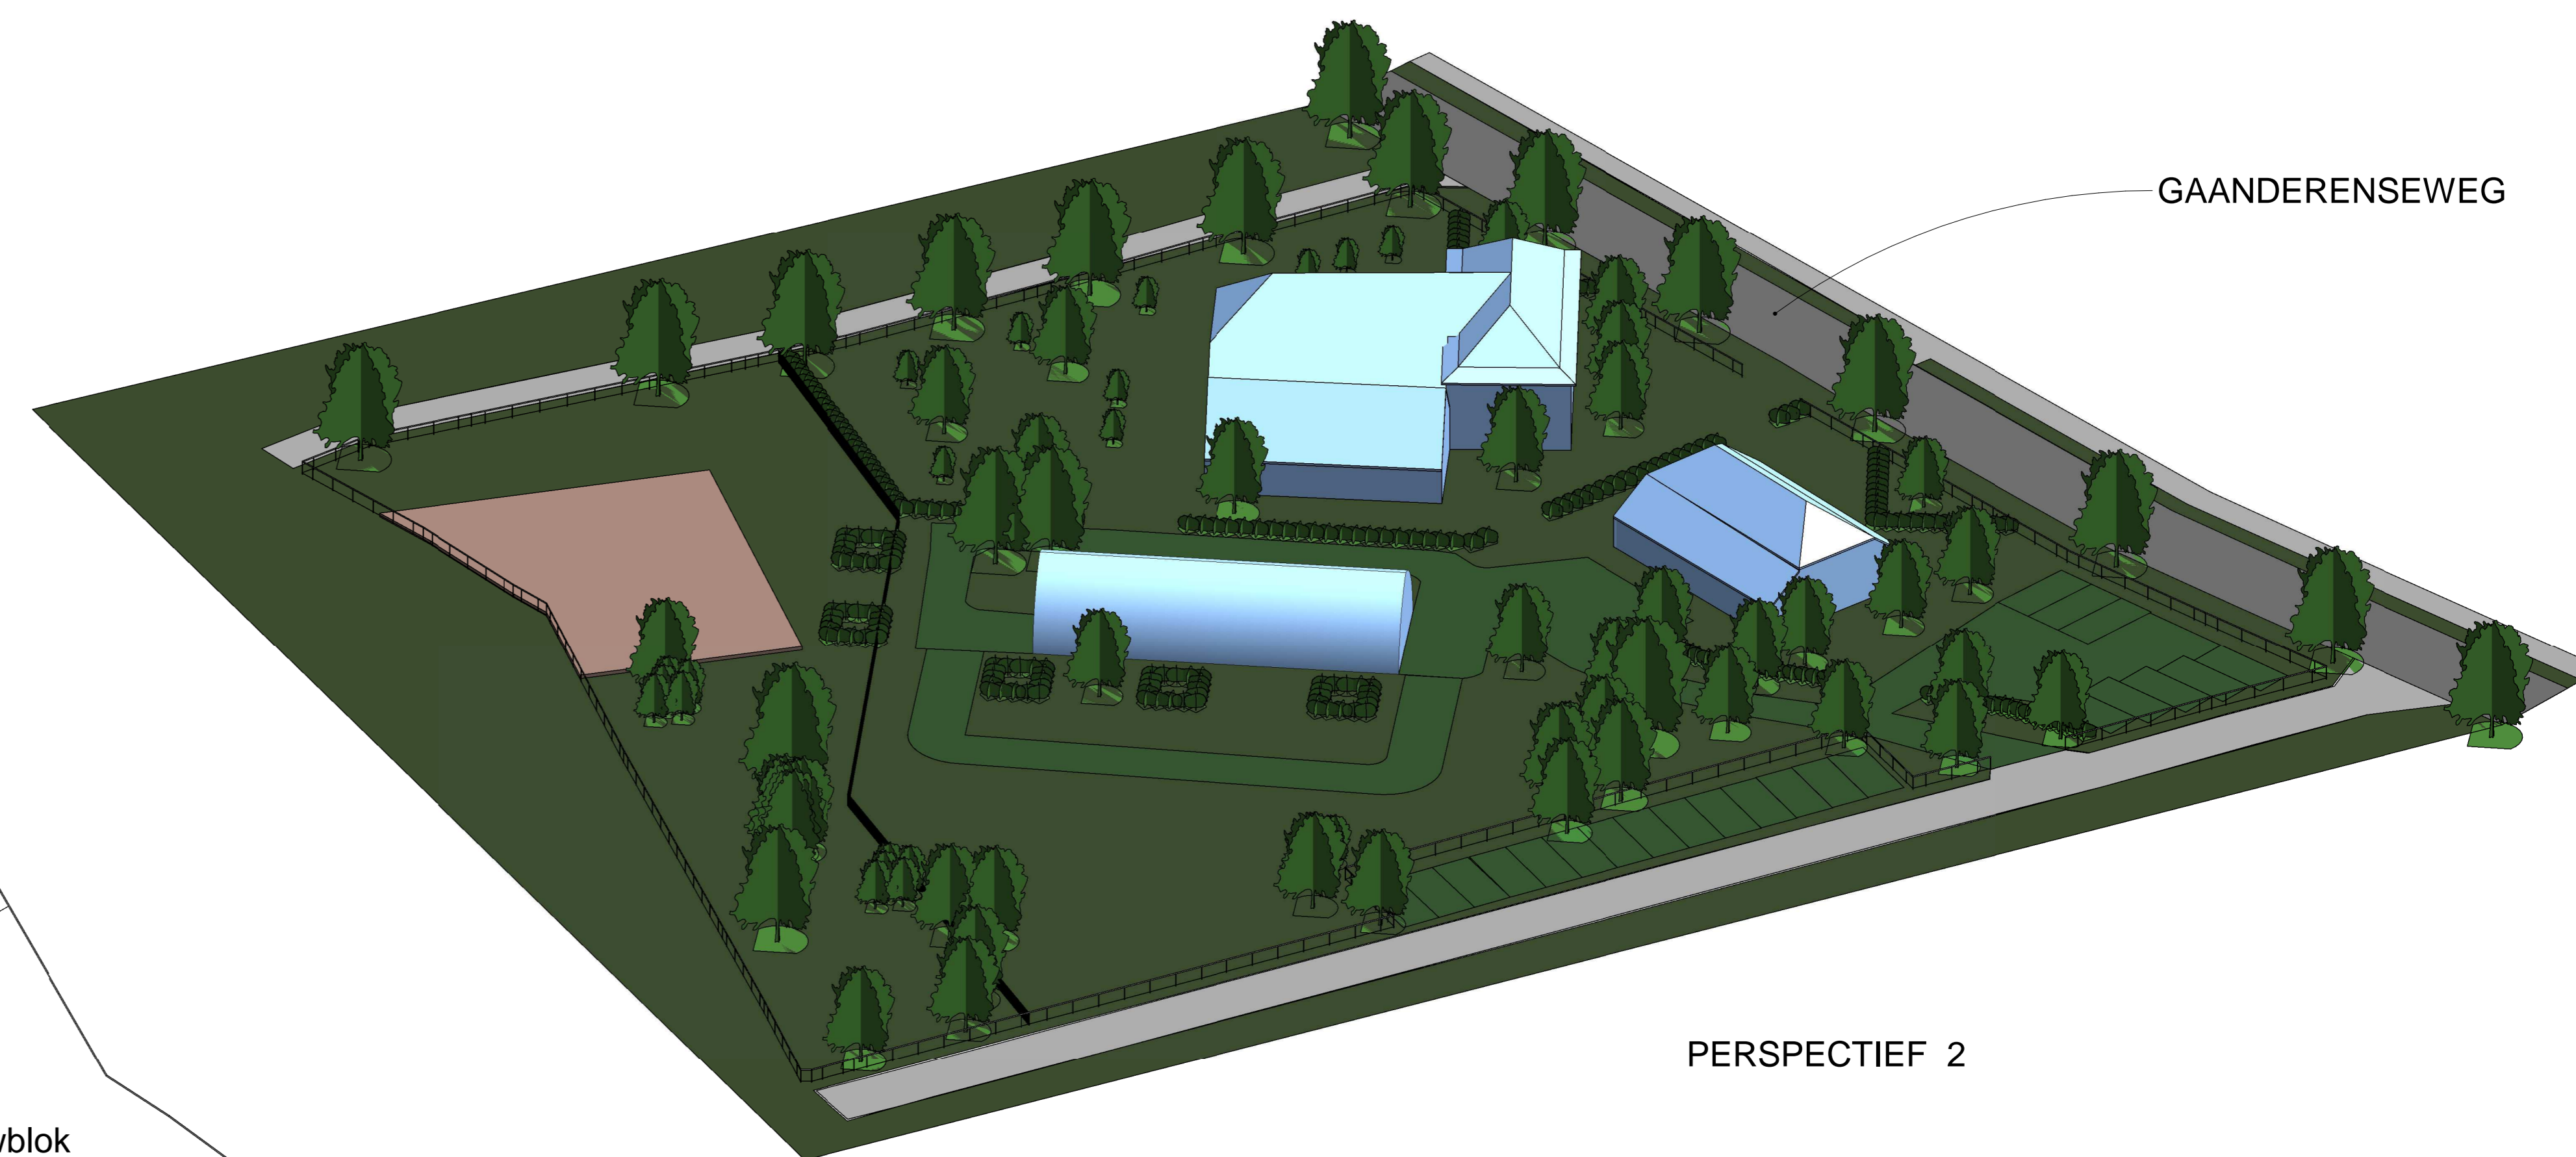


BESTEMMINGEN

- HORECA BESTEMMING (cat.1)
- WOON BESTEMMING (enkele woning)
- WOON BESTEMMING (enkele woning)

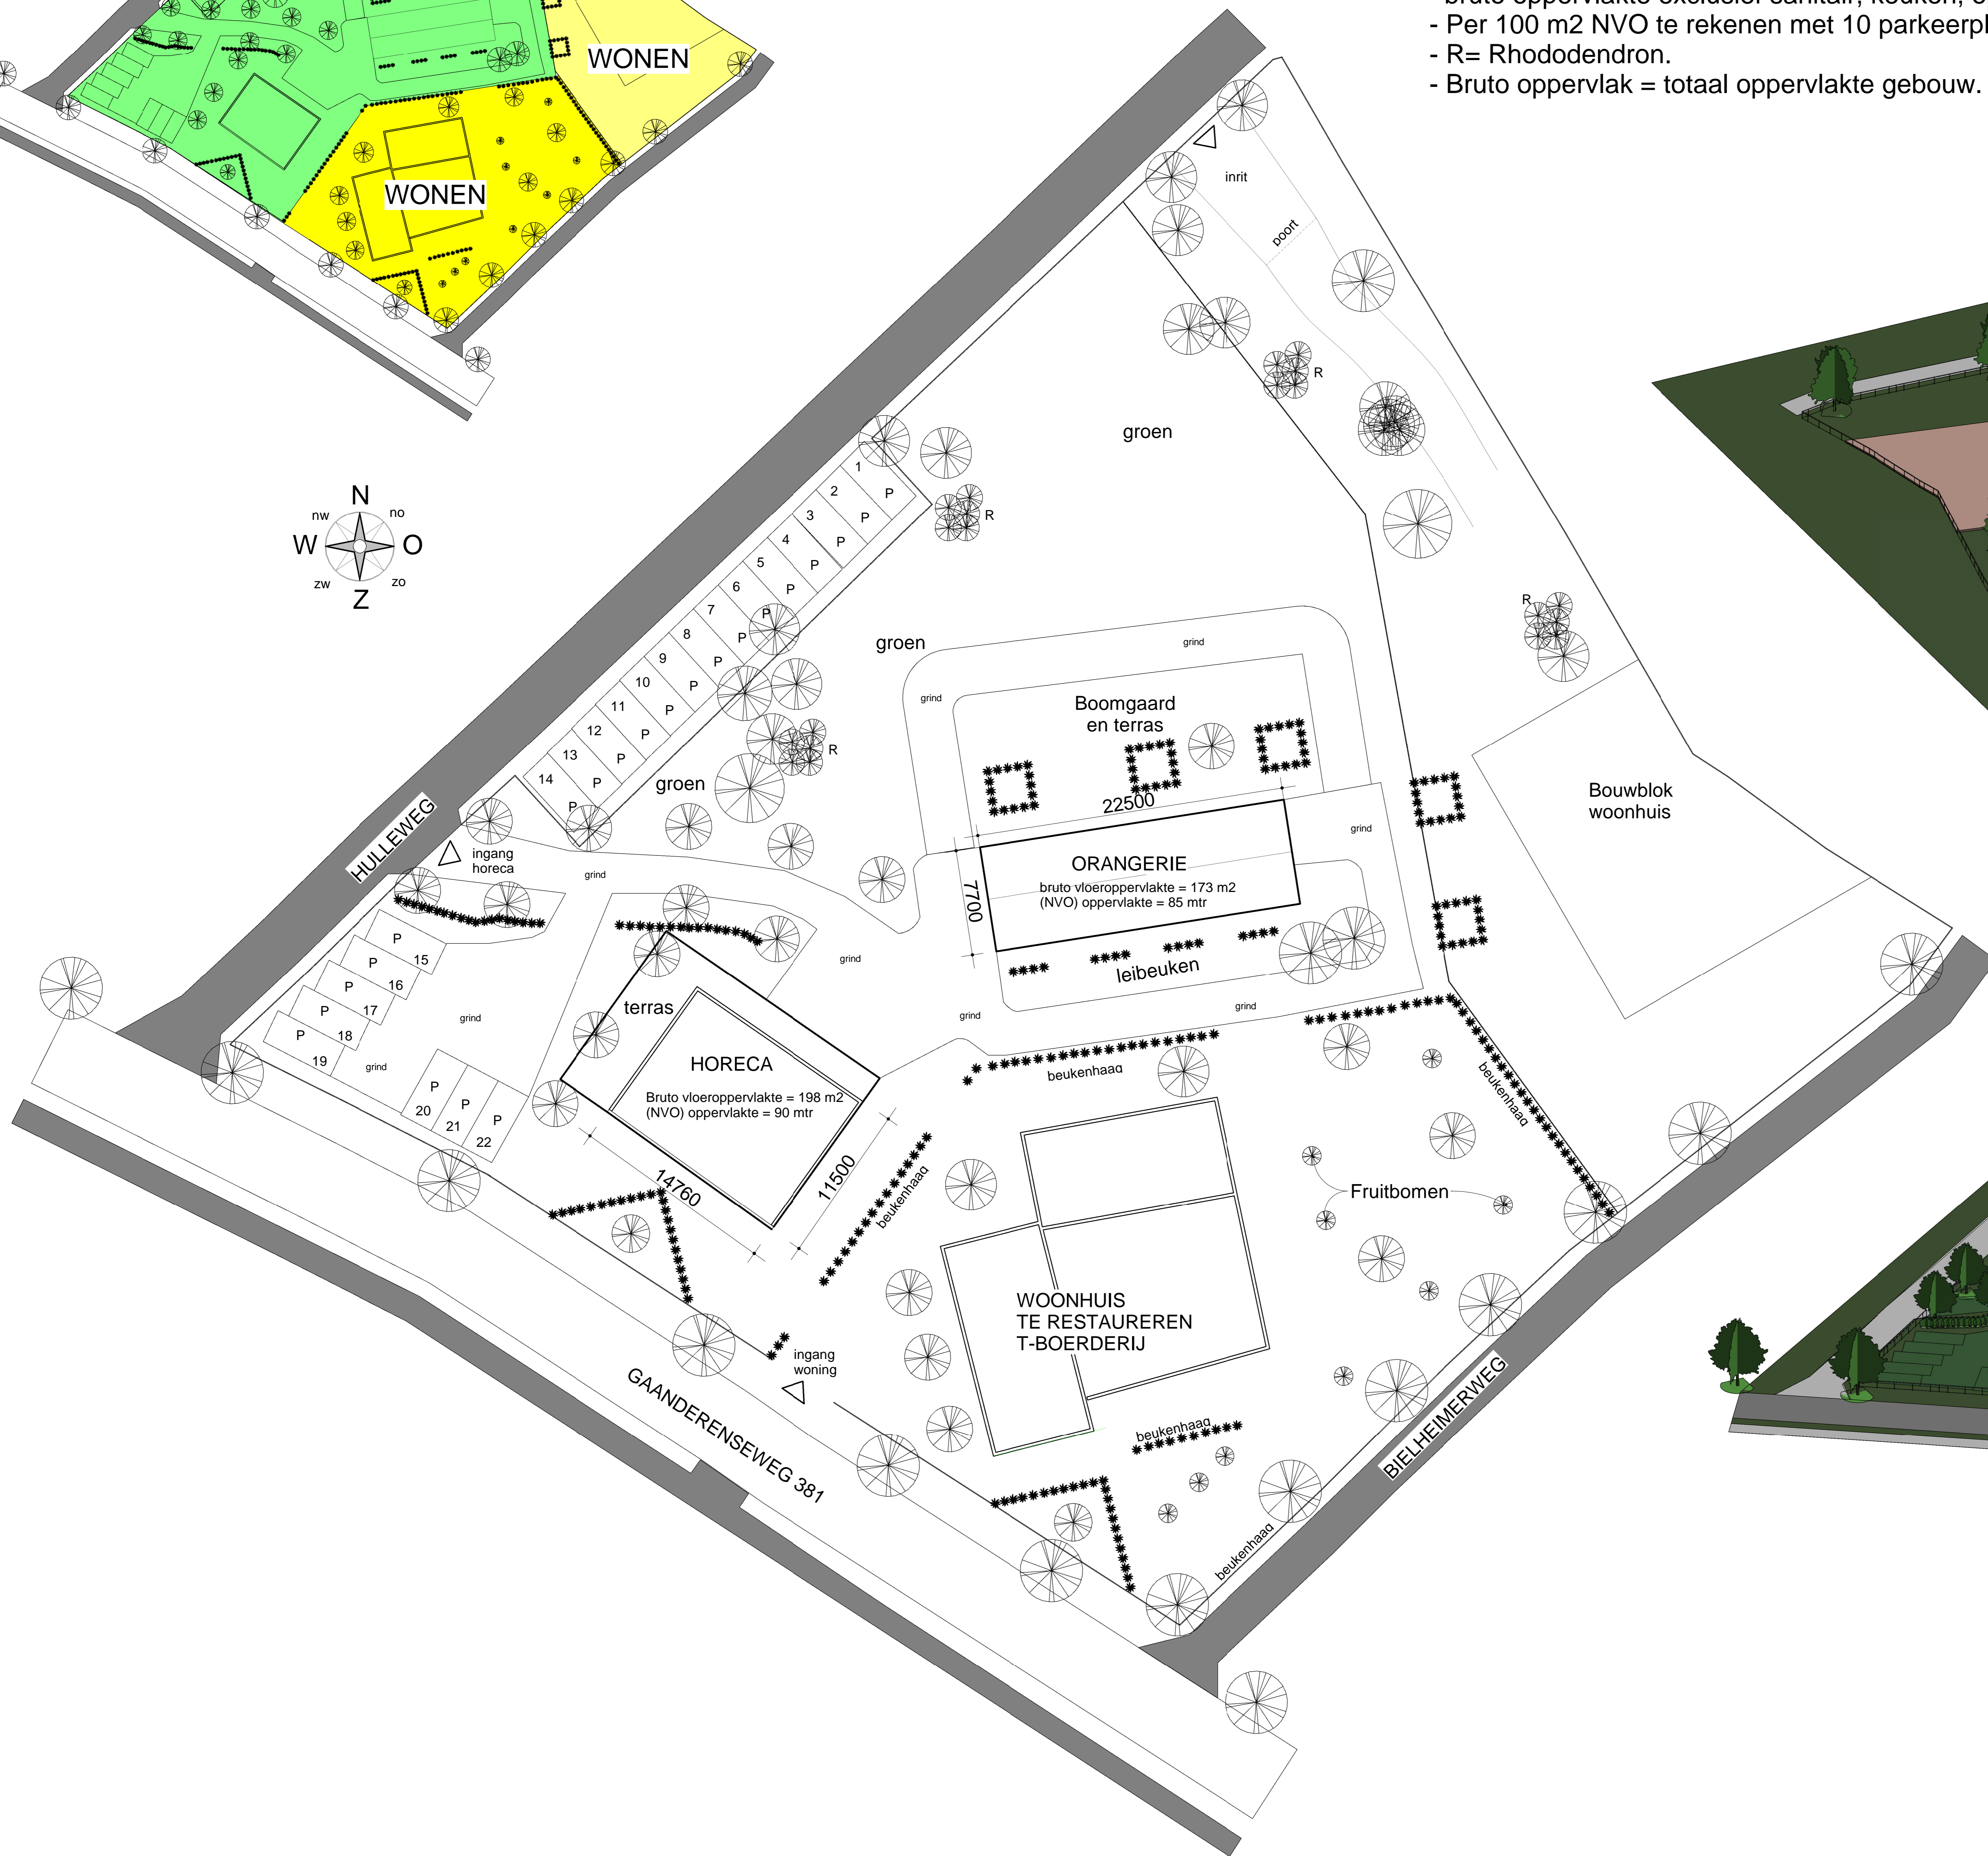

- NVO = Netto vloeroppervlak = bruto oppervlakte exclusief sanitair, keuken, opslag e.t.c.
- Per 100 m2 NVO te rekenen met 10 parkeerplaatsen conform parkeernorm.
- R= Rhododendron.
- Bruto oppervlak = totaal oppervlakte gebouw.

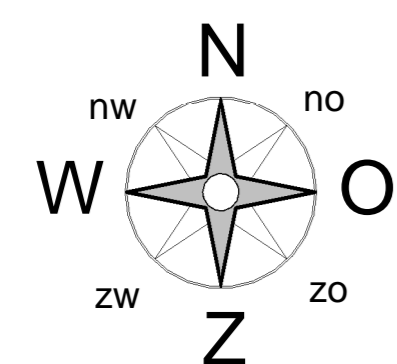

**STATUS WERK : NIET VOOR UITVOERING
MAATVOERING IN HET WERK TE CONTROLEREN**

PROJECT RUIMTELIJKE ONDERBOUWING. GAANDERENSEWEG 381 DOETINCHEM OPDRACHTGEVER DE POL.	OMSCHRIJVING SITUATIE NIEUW. TERREINRICHTINGSPLAN. ONDERDEEL TEKENING BEHORENDE BIJ DE RUIMTELIJKE ONDERBOUWING.
BERENDSEN BOUWADVIES 2015-26 RO-01	ANTONIJUSSTRAAT 8D 7044 AP LINGEL TEL. 0314 68 77 82 WERKNUMMER RO-01 BBL
SCHAAL: divers DATUM: Jan.2016 GEHILZIGD: April 2016 Juni 2016 Oktober 2016 Juni 2018 - 2	FORMAAT: A0 GETEKEND: P.Berendsen

Het auteursrecht wordt voorbehouden overeenkomstig de wet CAD tekeningen; geen handmatige wijzigingen toegestaan.
Niets uit deze tekening mag overgenomen worden zonder toestemming van onze opdrachtgever en/of ons bureau.