




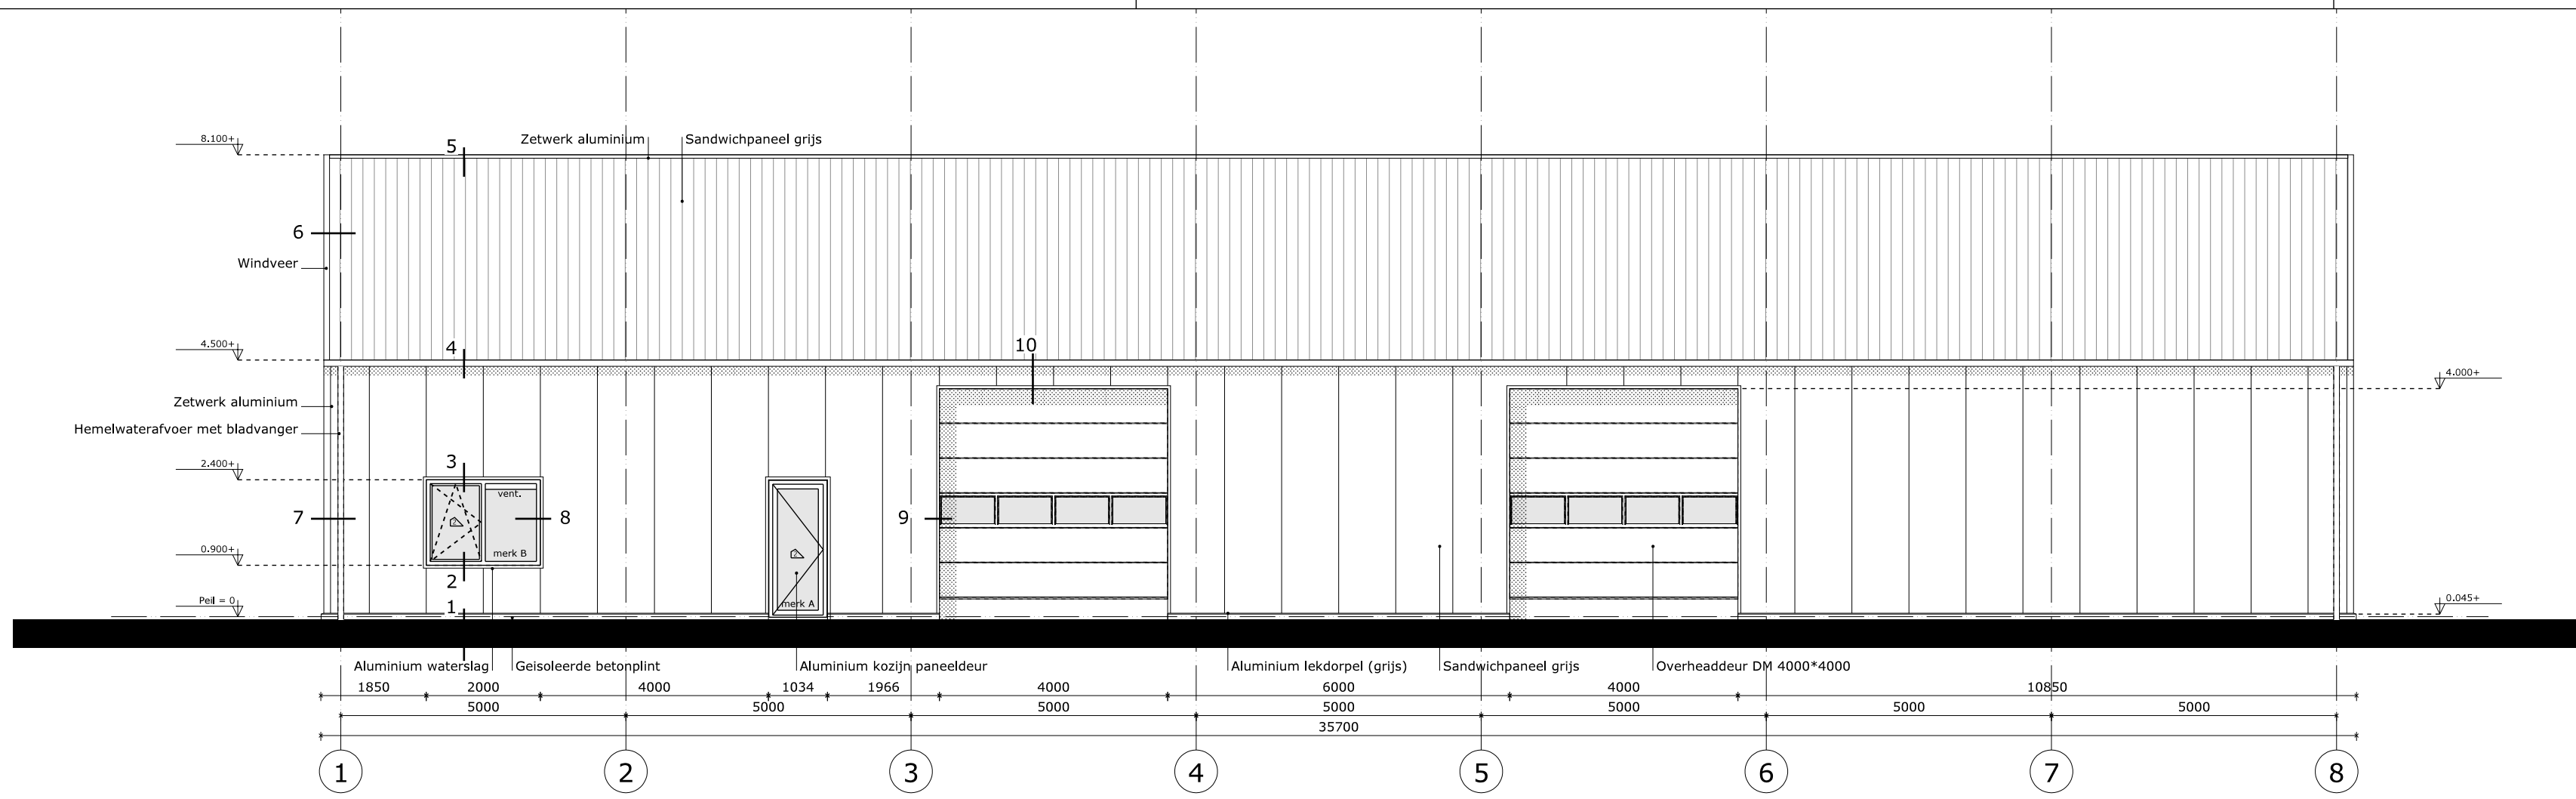


Voorgevel

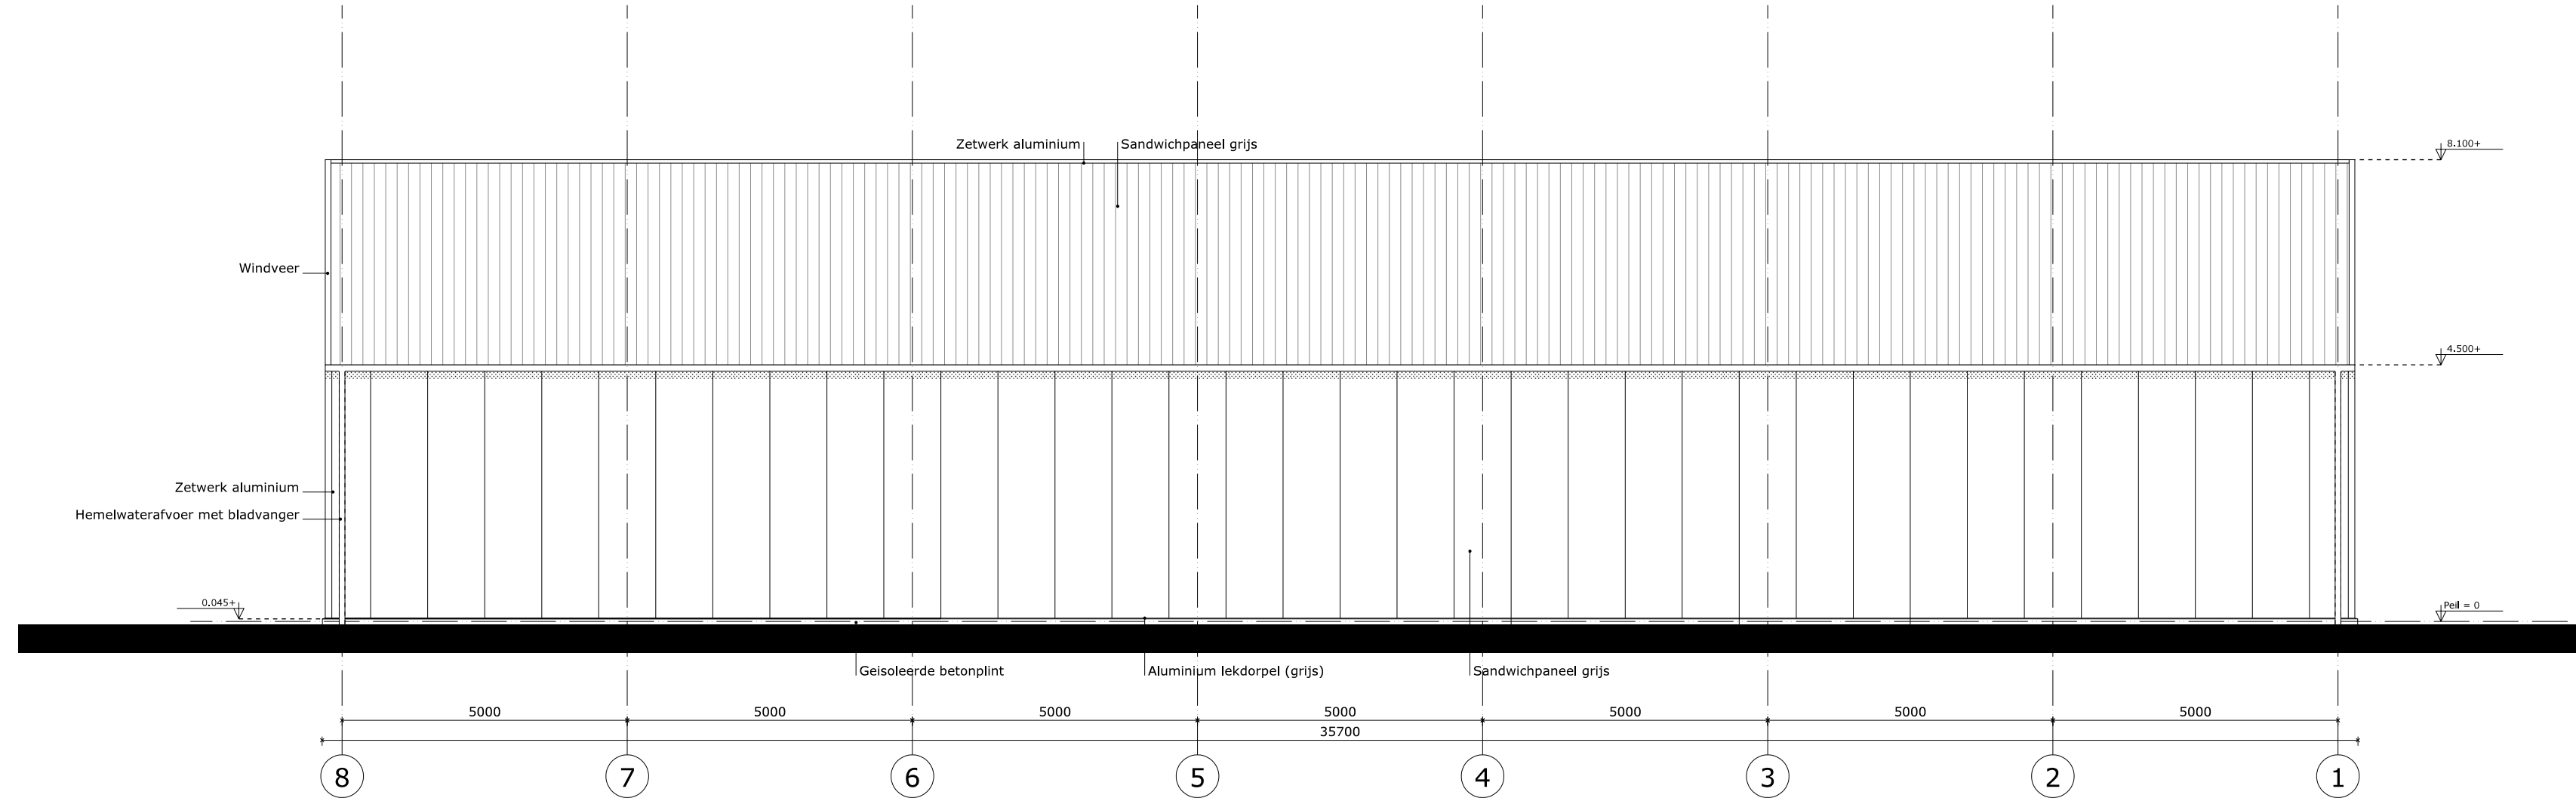


Achtergevel

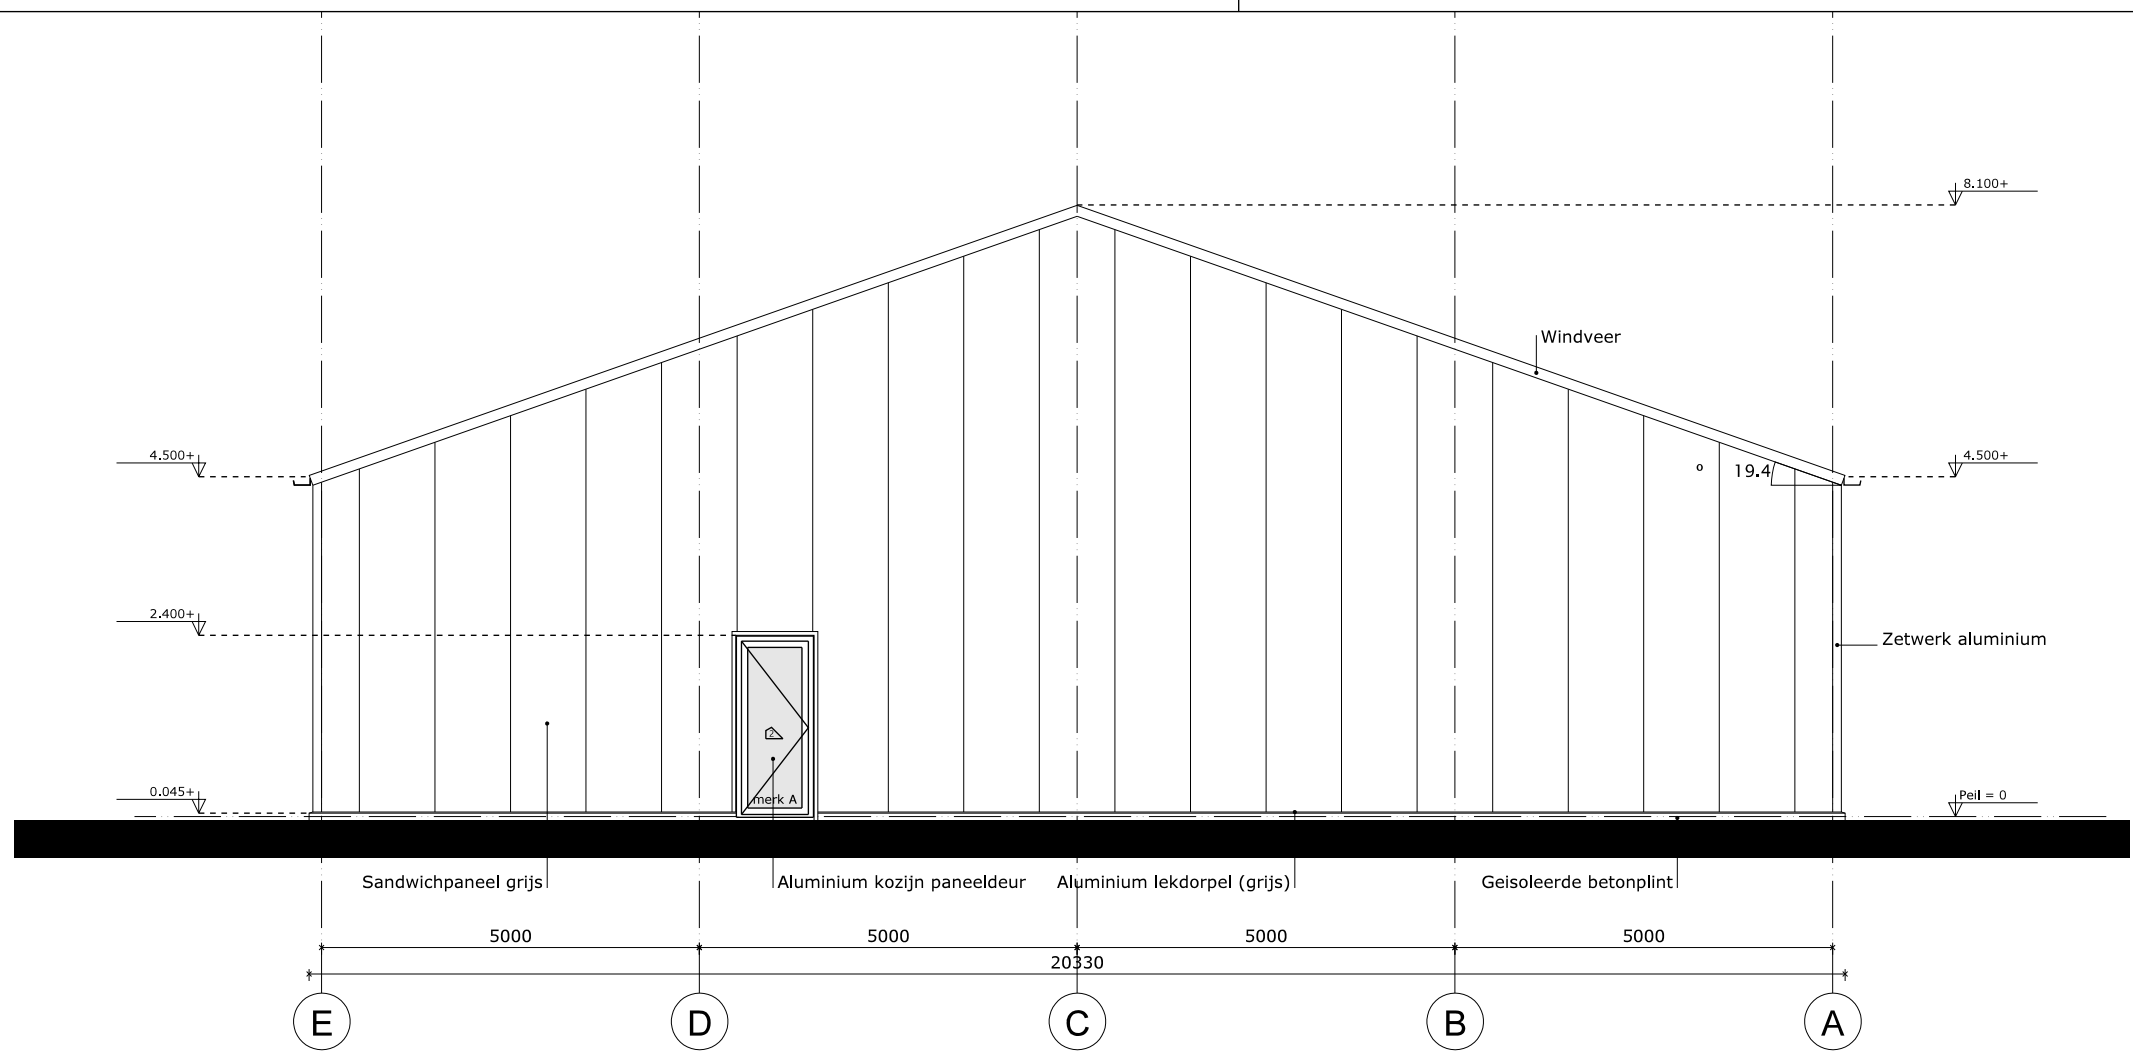


Rechter zijgevel

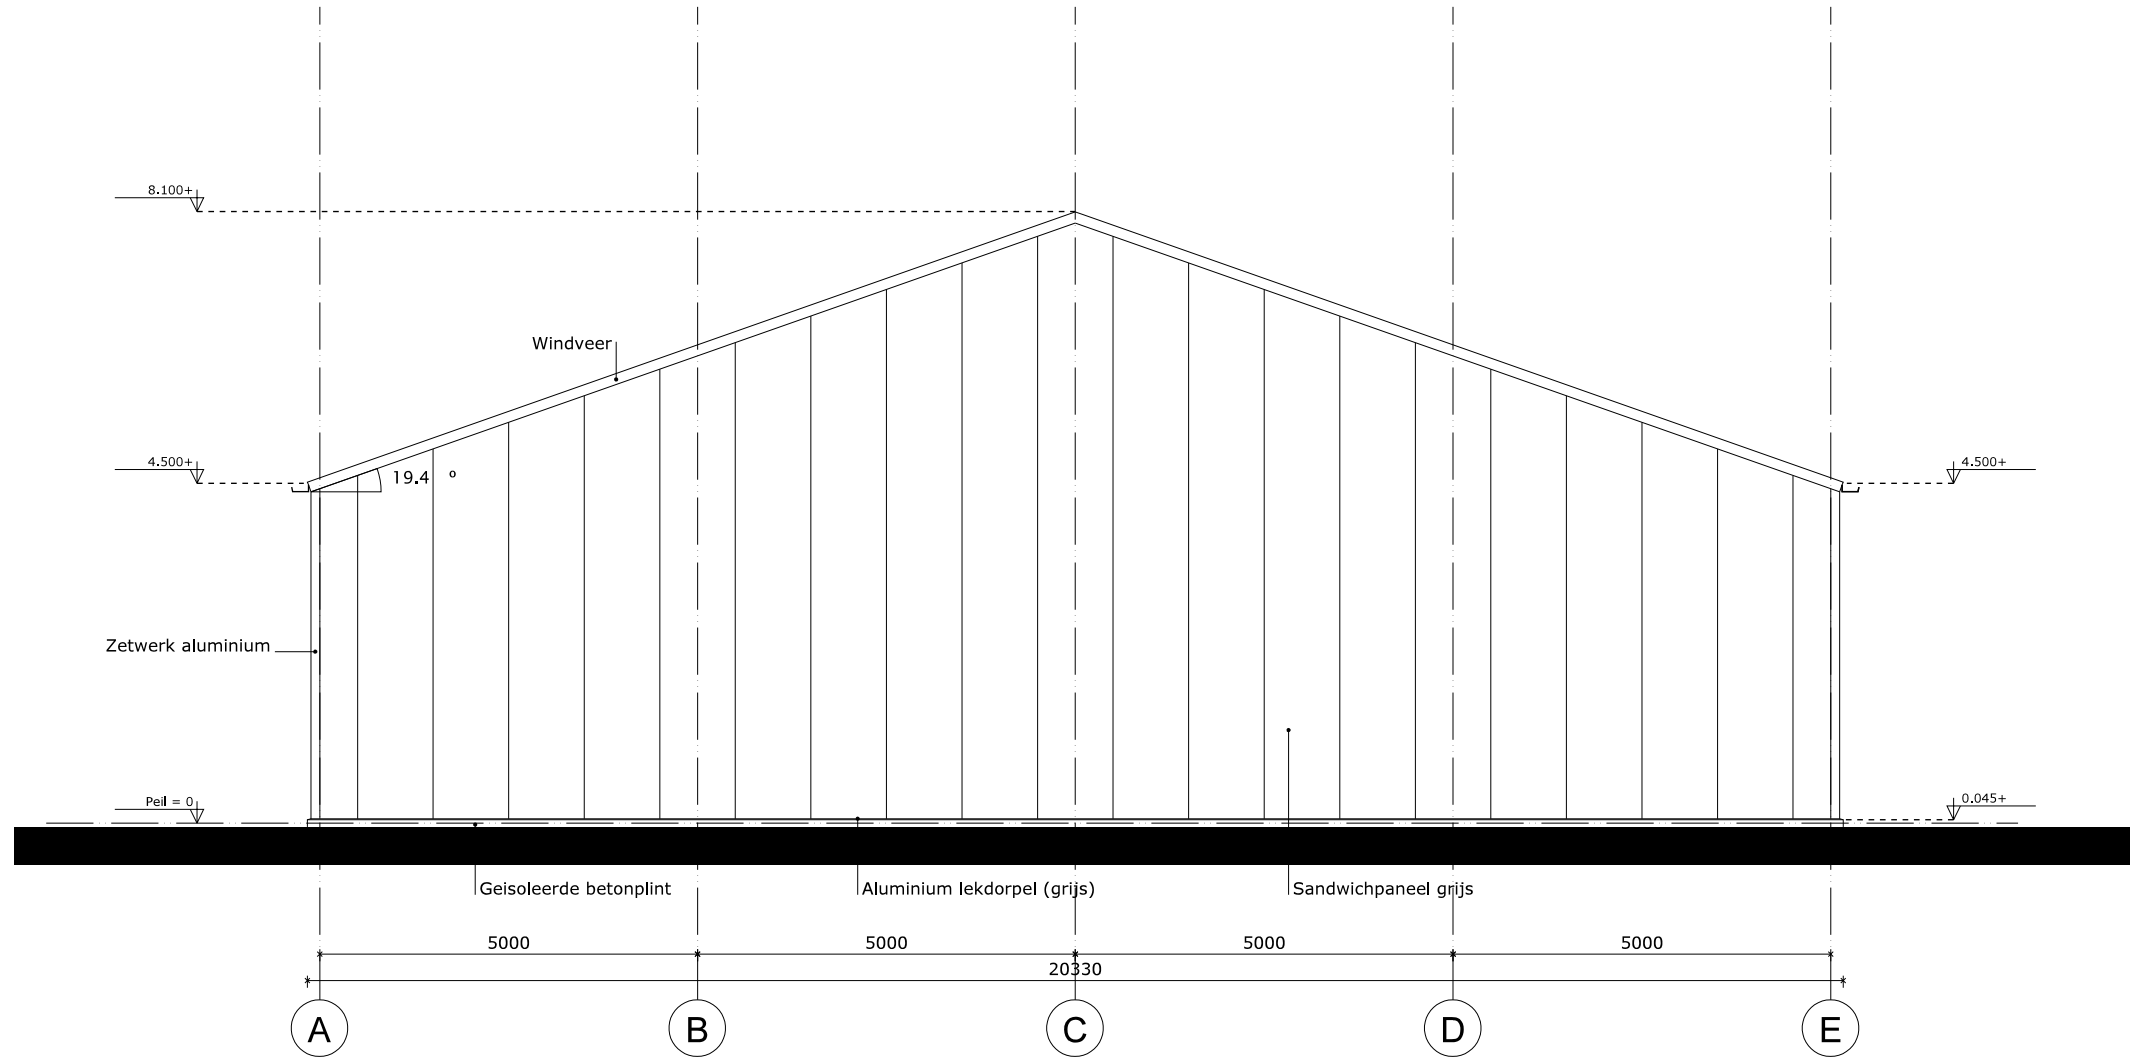


Linker zijgevel

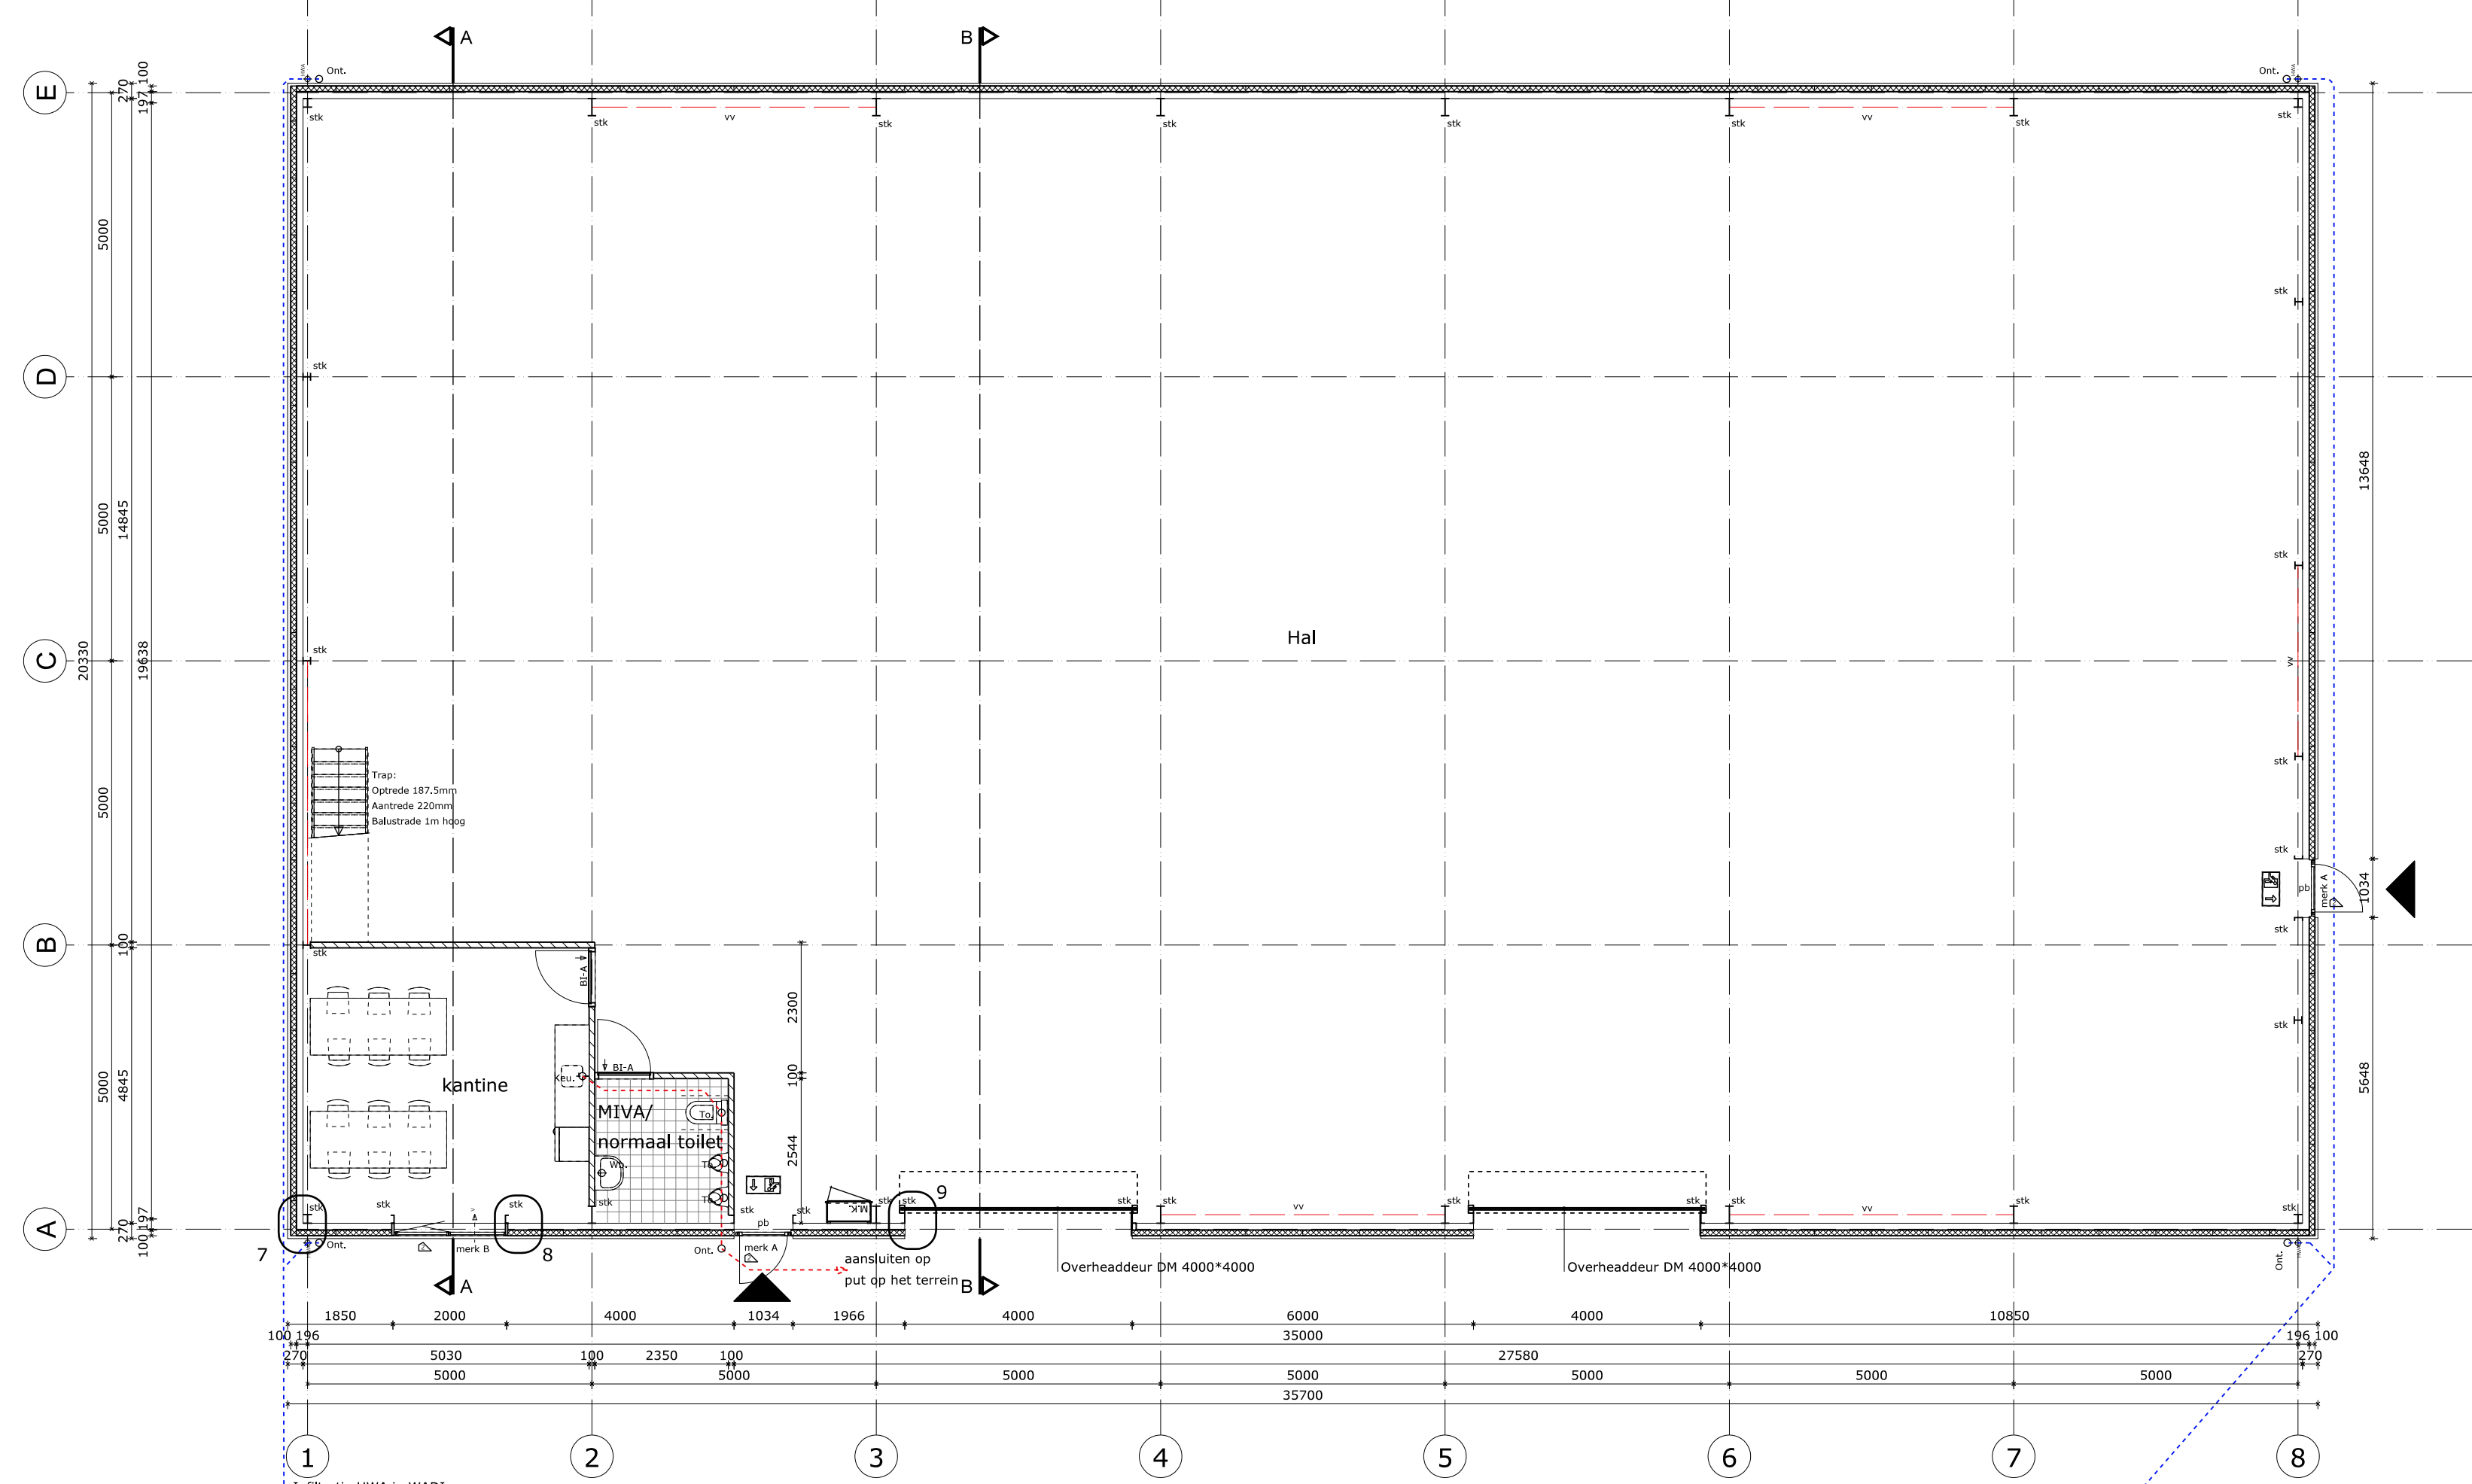

Begane grond / riolering

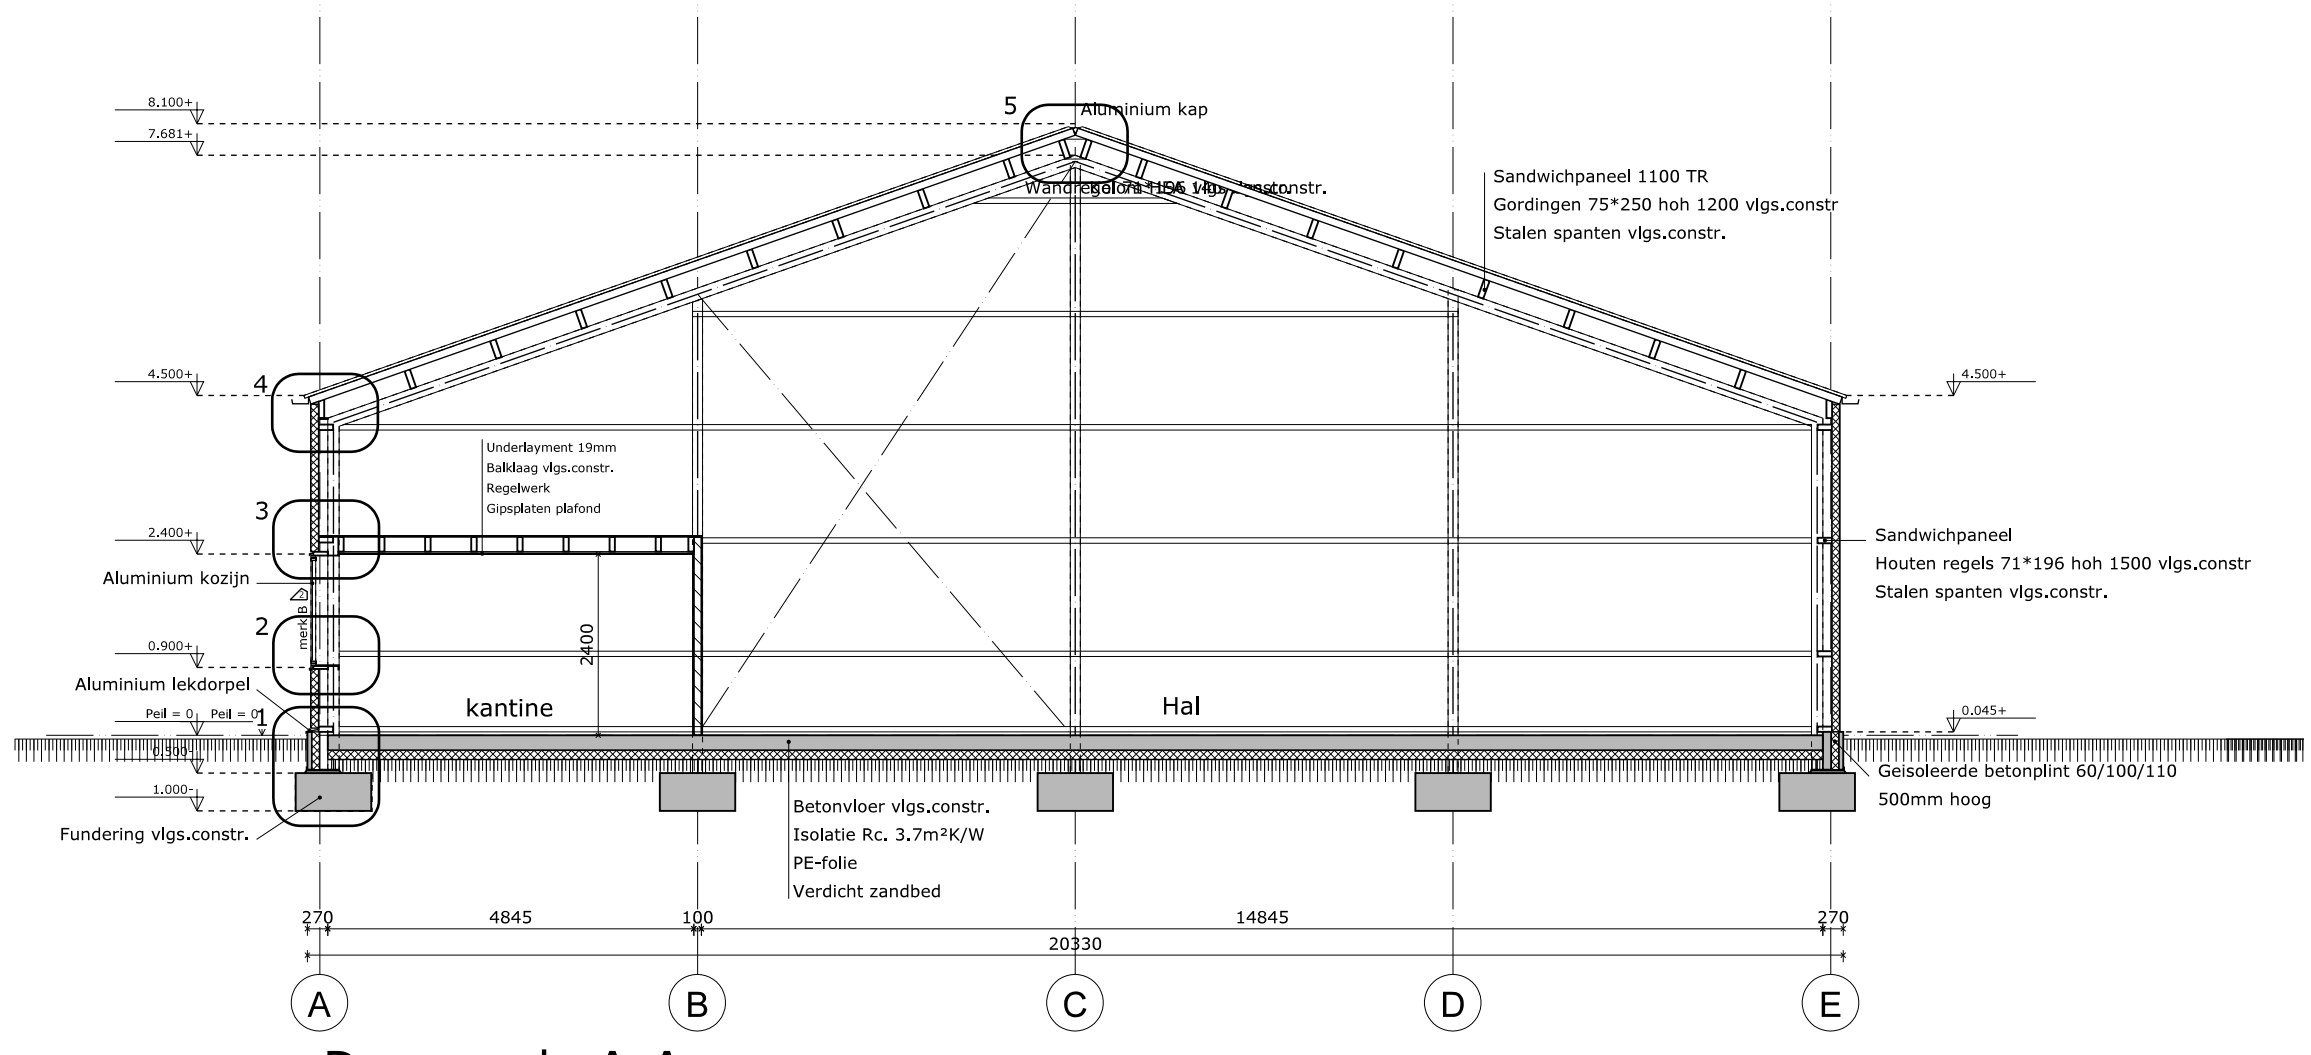

Doorsnede A-A

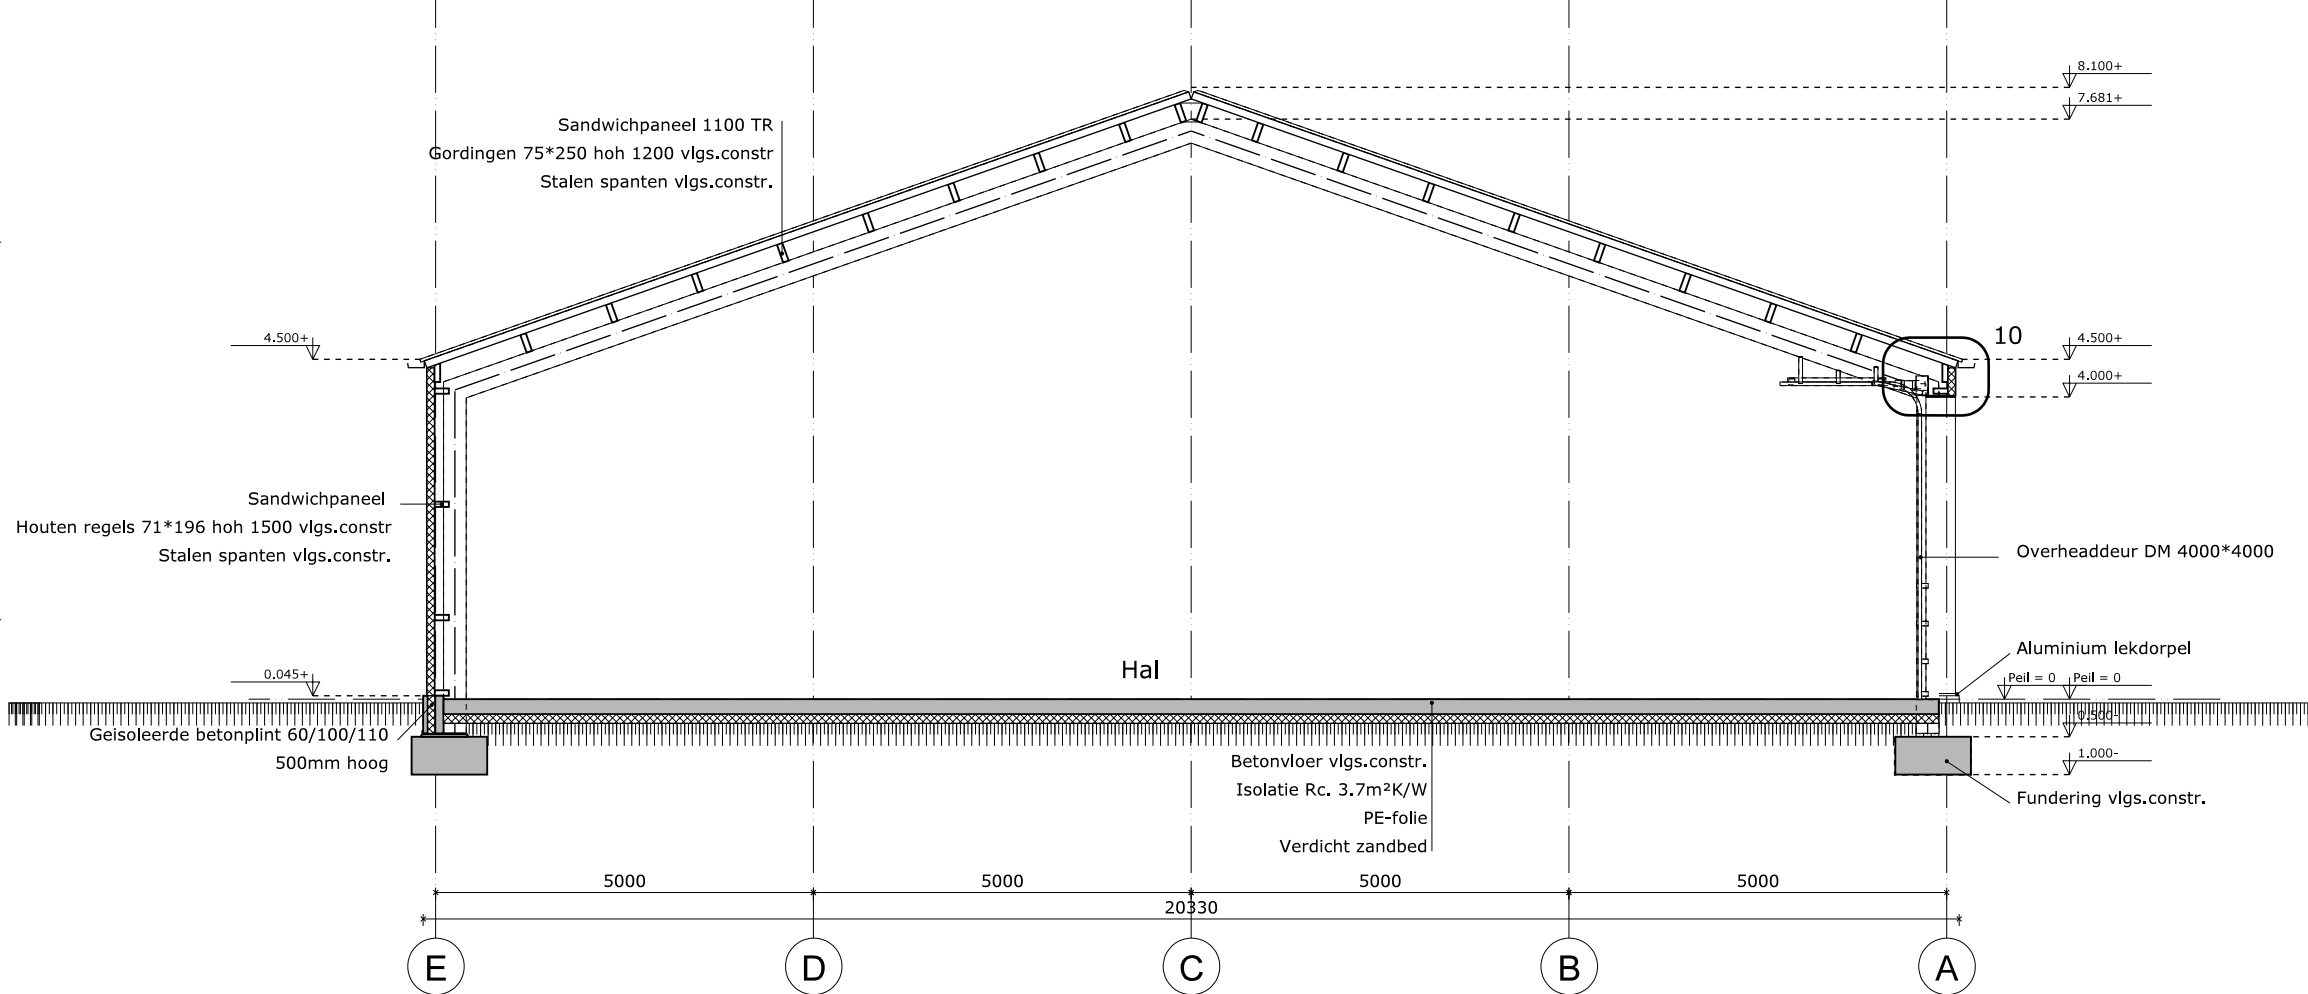

Doorsnede B-B

→	vlg. BB afs. 2.13 en NEN 5087 5096
→	afsluiting uitgang/afsluiting conform:
→	Afsl. 6.6 Art. 6.24 BS en NEN 6088 en NEN 1838

Remonv bouwendetail
trap uitvoeren conform BB afs. 2.5
balkstrade en leuning conform BB afs. 2.3
electriciteitsvoorziening uitvoeren conform BB afs. 6.2 en NEN 1010
drinwater- en warmwatervoorziening uitvoeren conform BB afs. 6.2 en NEN 1000
afvoer huisvuurafval afvalwater en riolering uitvoeren conform BB afs. 6.4 en NEN 1215
bescherming tegen ratten en muizen uitvoeren conform BB afs. 5.10
reuring van vocht uitvoeren conform BB afs. 5.5 en NEN 2778
inbraakwerendheid
conform BB afs. 2.13 en NEN 5087 en NEN 5096
Karakteristieke gebouwen scheidingenconstructie minimaal 208 vlg. NEN 5077

Alle maten in het werk te controleren cq op te nemen
Bestektekening
Gevels, plattegronden en doorsnede

Dossier:	Blad:	Schaal:	Get./_gew.
2004	02	1:100	23-03-2021
Project:			25-03-2021
Nieuwbouw loods Witveldweg te Grubbenvorst			
Oordrachtsnotitie:			
Stichting Bouwhal Grubbenvorst Tel:06-18414109 E-mail:p.wijnen@wijnen.eu			