
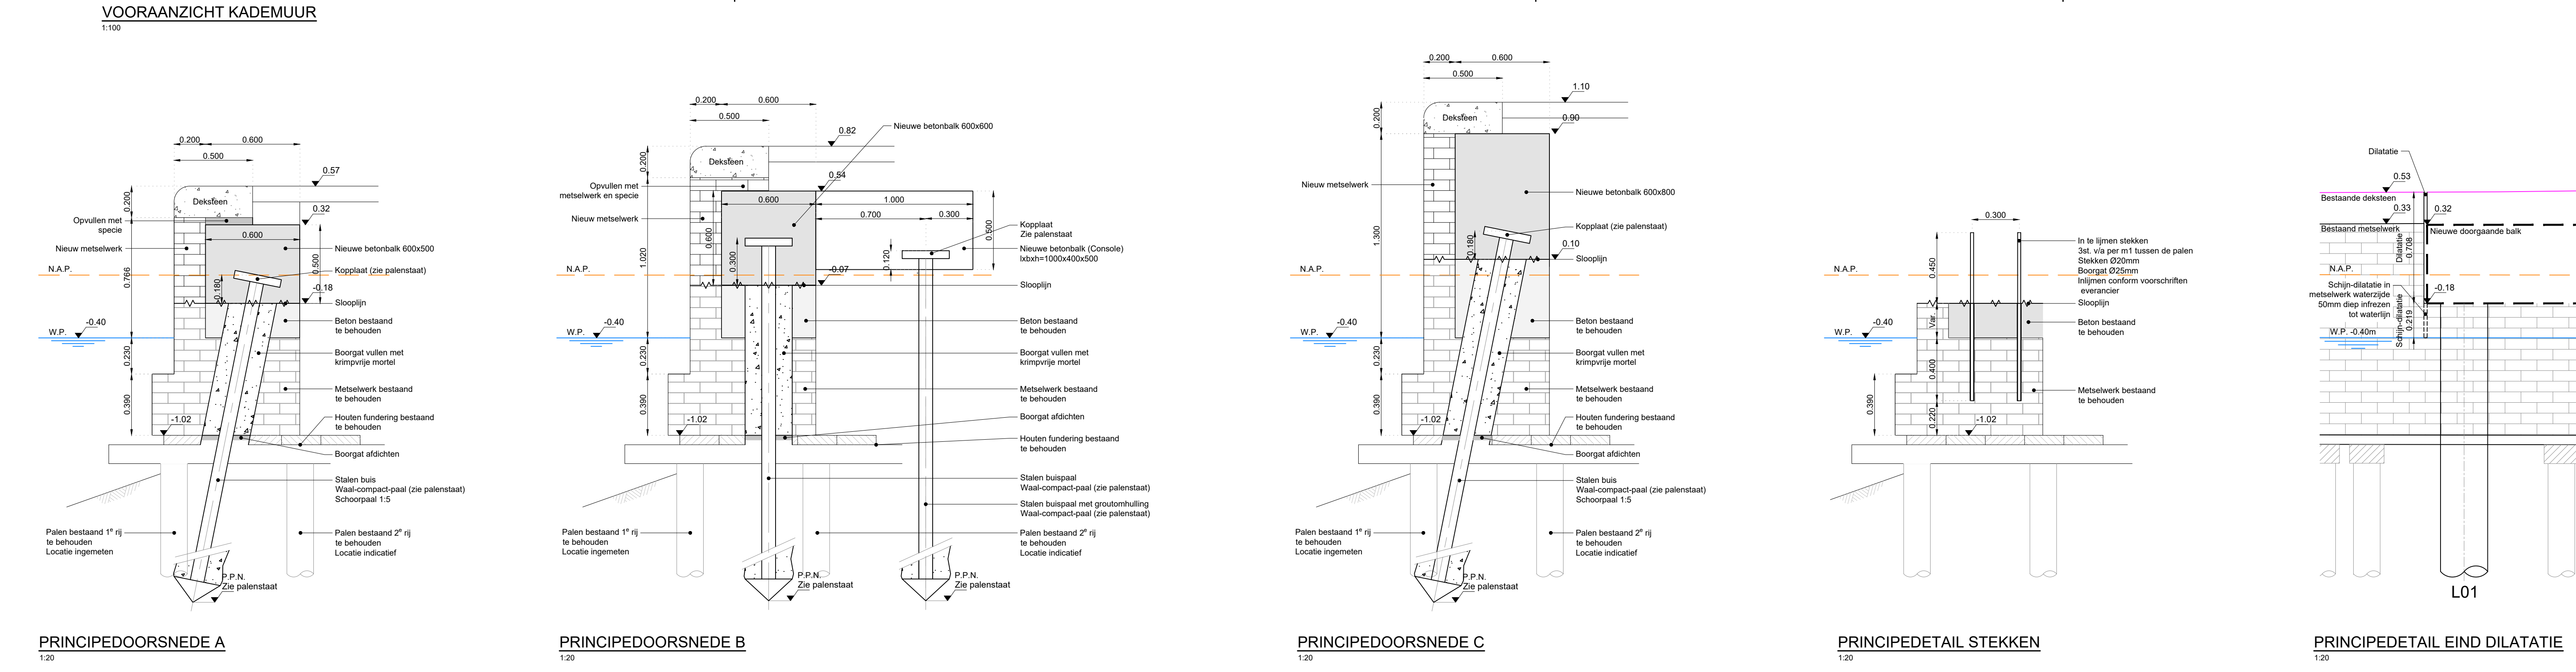
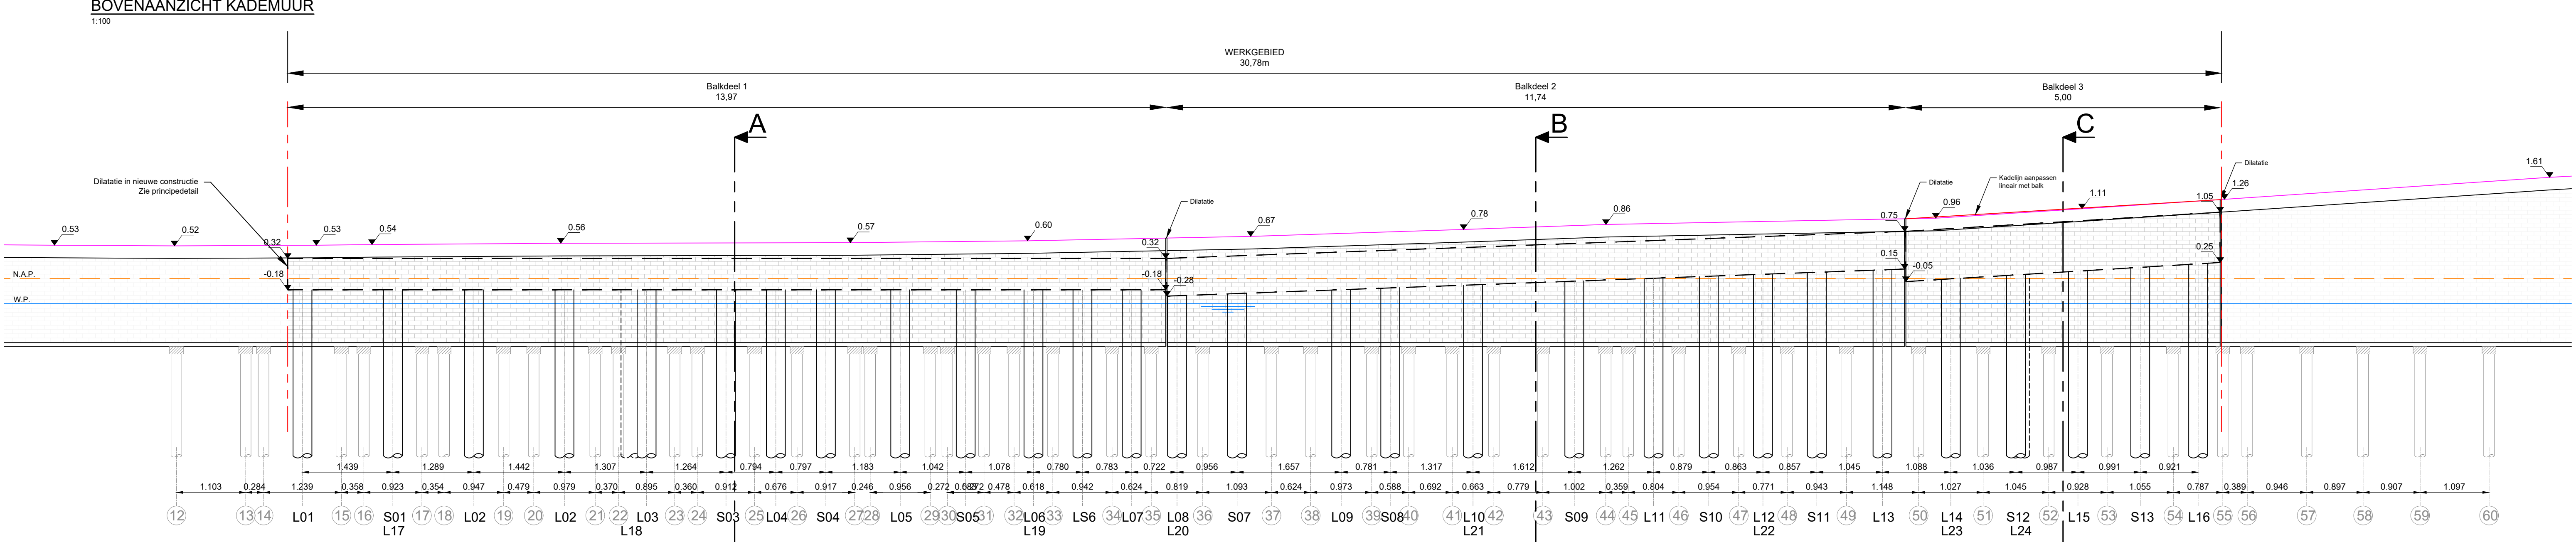


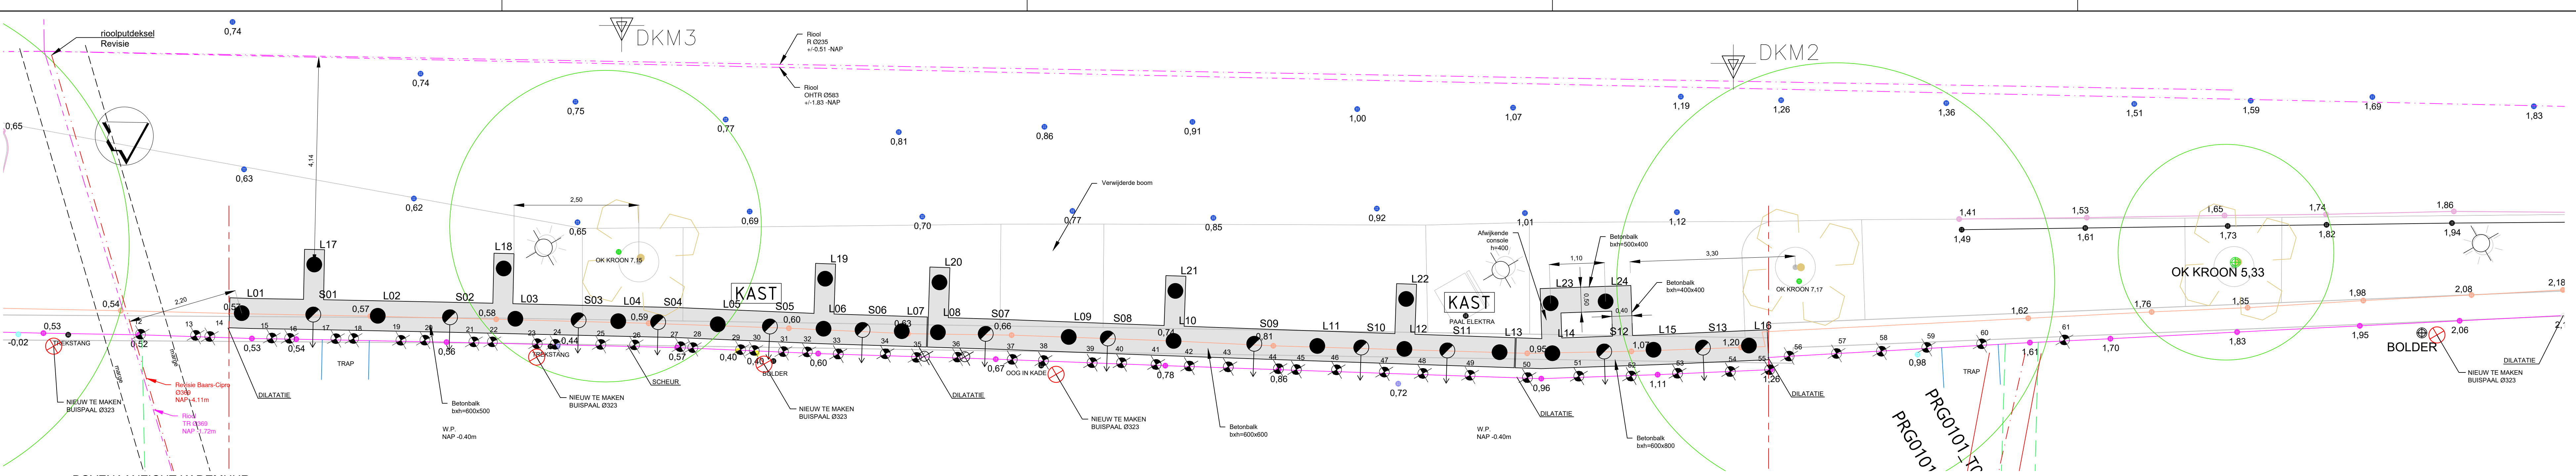

Opmerkingen:

- Alle maten in het werk te bepalen / controleren

Palenstaat:

- Bestaande ingemeten houten paal, 1^o rij
- Nieuw te maken buispaal Ø323mm x 6mm

De Waal Compact Paal										
Merk	Voet + grondslacht in vaste grondslag	Stalen kern S105	Paalpuntniveau t.o.v. NAP in mm	Kopplaat S105	Bovenkant Kopplaat t.o.v. NAP	Schoonheid	Paalbelasting UGT in kN	Druk	Trek	Aantal
S01 t/m S11 S13	Ø300	Ø139.7x10	-21000	280x280x50	n.t.b.	1:5	500	-	12	
S14	Ø300	Ø139.7x12.5	-21000	280x280x50	n.t.b.	1:5	660	-	1	
L01 t/m L13 L15 t/m L16	Ø300	Ø114.3x10	-23000	Ø215x30	n.t.b.	Lood	-	350	15	
L14	Ø300	Ø114.3x10	-23500	Ø215x30	n.t.b.	Lood	-	320	1	
L17 t/m L24	Ø300	Ø114.3x10	-21000	Ø215x30	n.t.b.	Lood	100	-	8	
										Totaal 37

Van toepassing: Rapportage Hektect PB 21.0491-1 d.d. 03-06-2021
Bodemonderzoek Lakelma 21.21478 d.d. 01-02-2021

MATEN IN M / HOOGTEMATEN IN M T.O.V. N.A.P. / COÖRDINATEN IN M VOLGENS RD-STELSEL

SITUATIE

CIVIEL-INGENIEURS

VAN ROSSUM INFRA

Van Rossum Infra B.V.
CIVIEL-INGENIEURS
I.R. E.L.C.M. Oud c.i.
Pedro de Medeiros 3a
Tel. 020-4773975
Mail: info@vanrossuminfra.nl

PROJECT: PRINSENGRACHT KADEMUUR
ARCHITECT: VAN ROSSUM INFRA B.V.
OPDRACHTGEVER: R.B. BEERLAGE

PROJECTLEIDER: I.R. E.L.C.M. Oud
TEKENAAR: I.R. E.L.C.M. Oud
TEKENAAR: I.R. E.L.C.M. Oud

DATUM: 02-06-2021
TEKENAAR: R.B. BEERLAGE
FORMAAT: A1+ (105x594)
SCHAALEN: 1:50 / 1:20

BESTEKNR: -
DEELPLAN: -
STATUS: -

VOORSTEL AANPASSINGEN KADEMUUR

9733 T IP P PO 01 - B

WUZ A 09-06-2021 R.B. AANPASSINGEN NA OPMERKINGEN VRIJ + INFO HEYTER
WUZ B 15-06-2021 R.B. AANPASSINGEN NA OPMERKINGEN VRIJ + INFO HEYTER
WUZ C 15-06-2021 R.B. AANPASSINGEN NA OPMERKINGEN VRIJ + INFO HEYTER
WUZ D 15-06-2021 R.B. AANPASSINGEN NA OPMERKINGEN VRIJ + INFO HEYTER

CONCEPT

© COPYRIGHT VAN ROSSUM INFRA B.V.
Deze tekening is het eigendom van Van Rossum Infra B.V. en mag zonder onze schriftelijke toestemming niet worden gekopieerd noch aan derden ter inzage worden gegeven!