




Begane grond

Nieuw bruto vloeroppervlak 310 m²
BVO 751 m² GO 609 m²

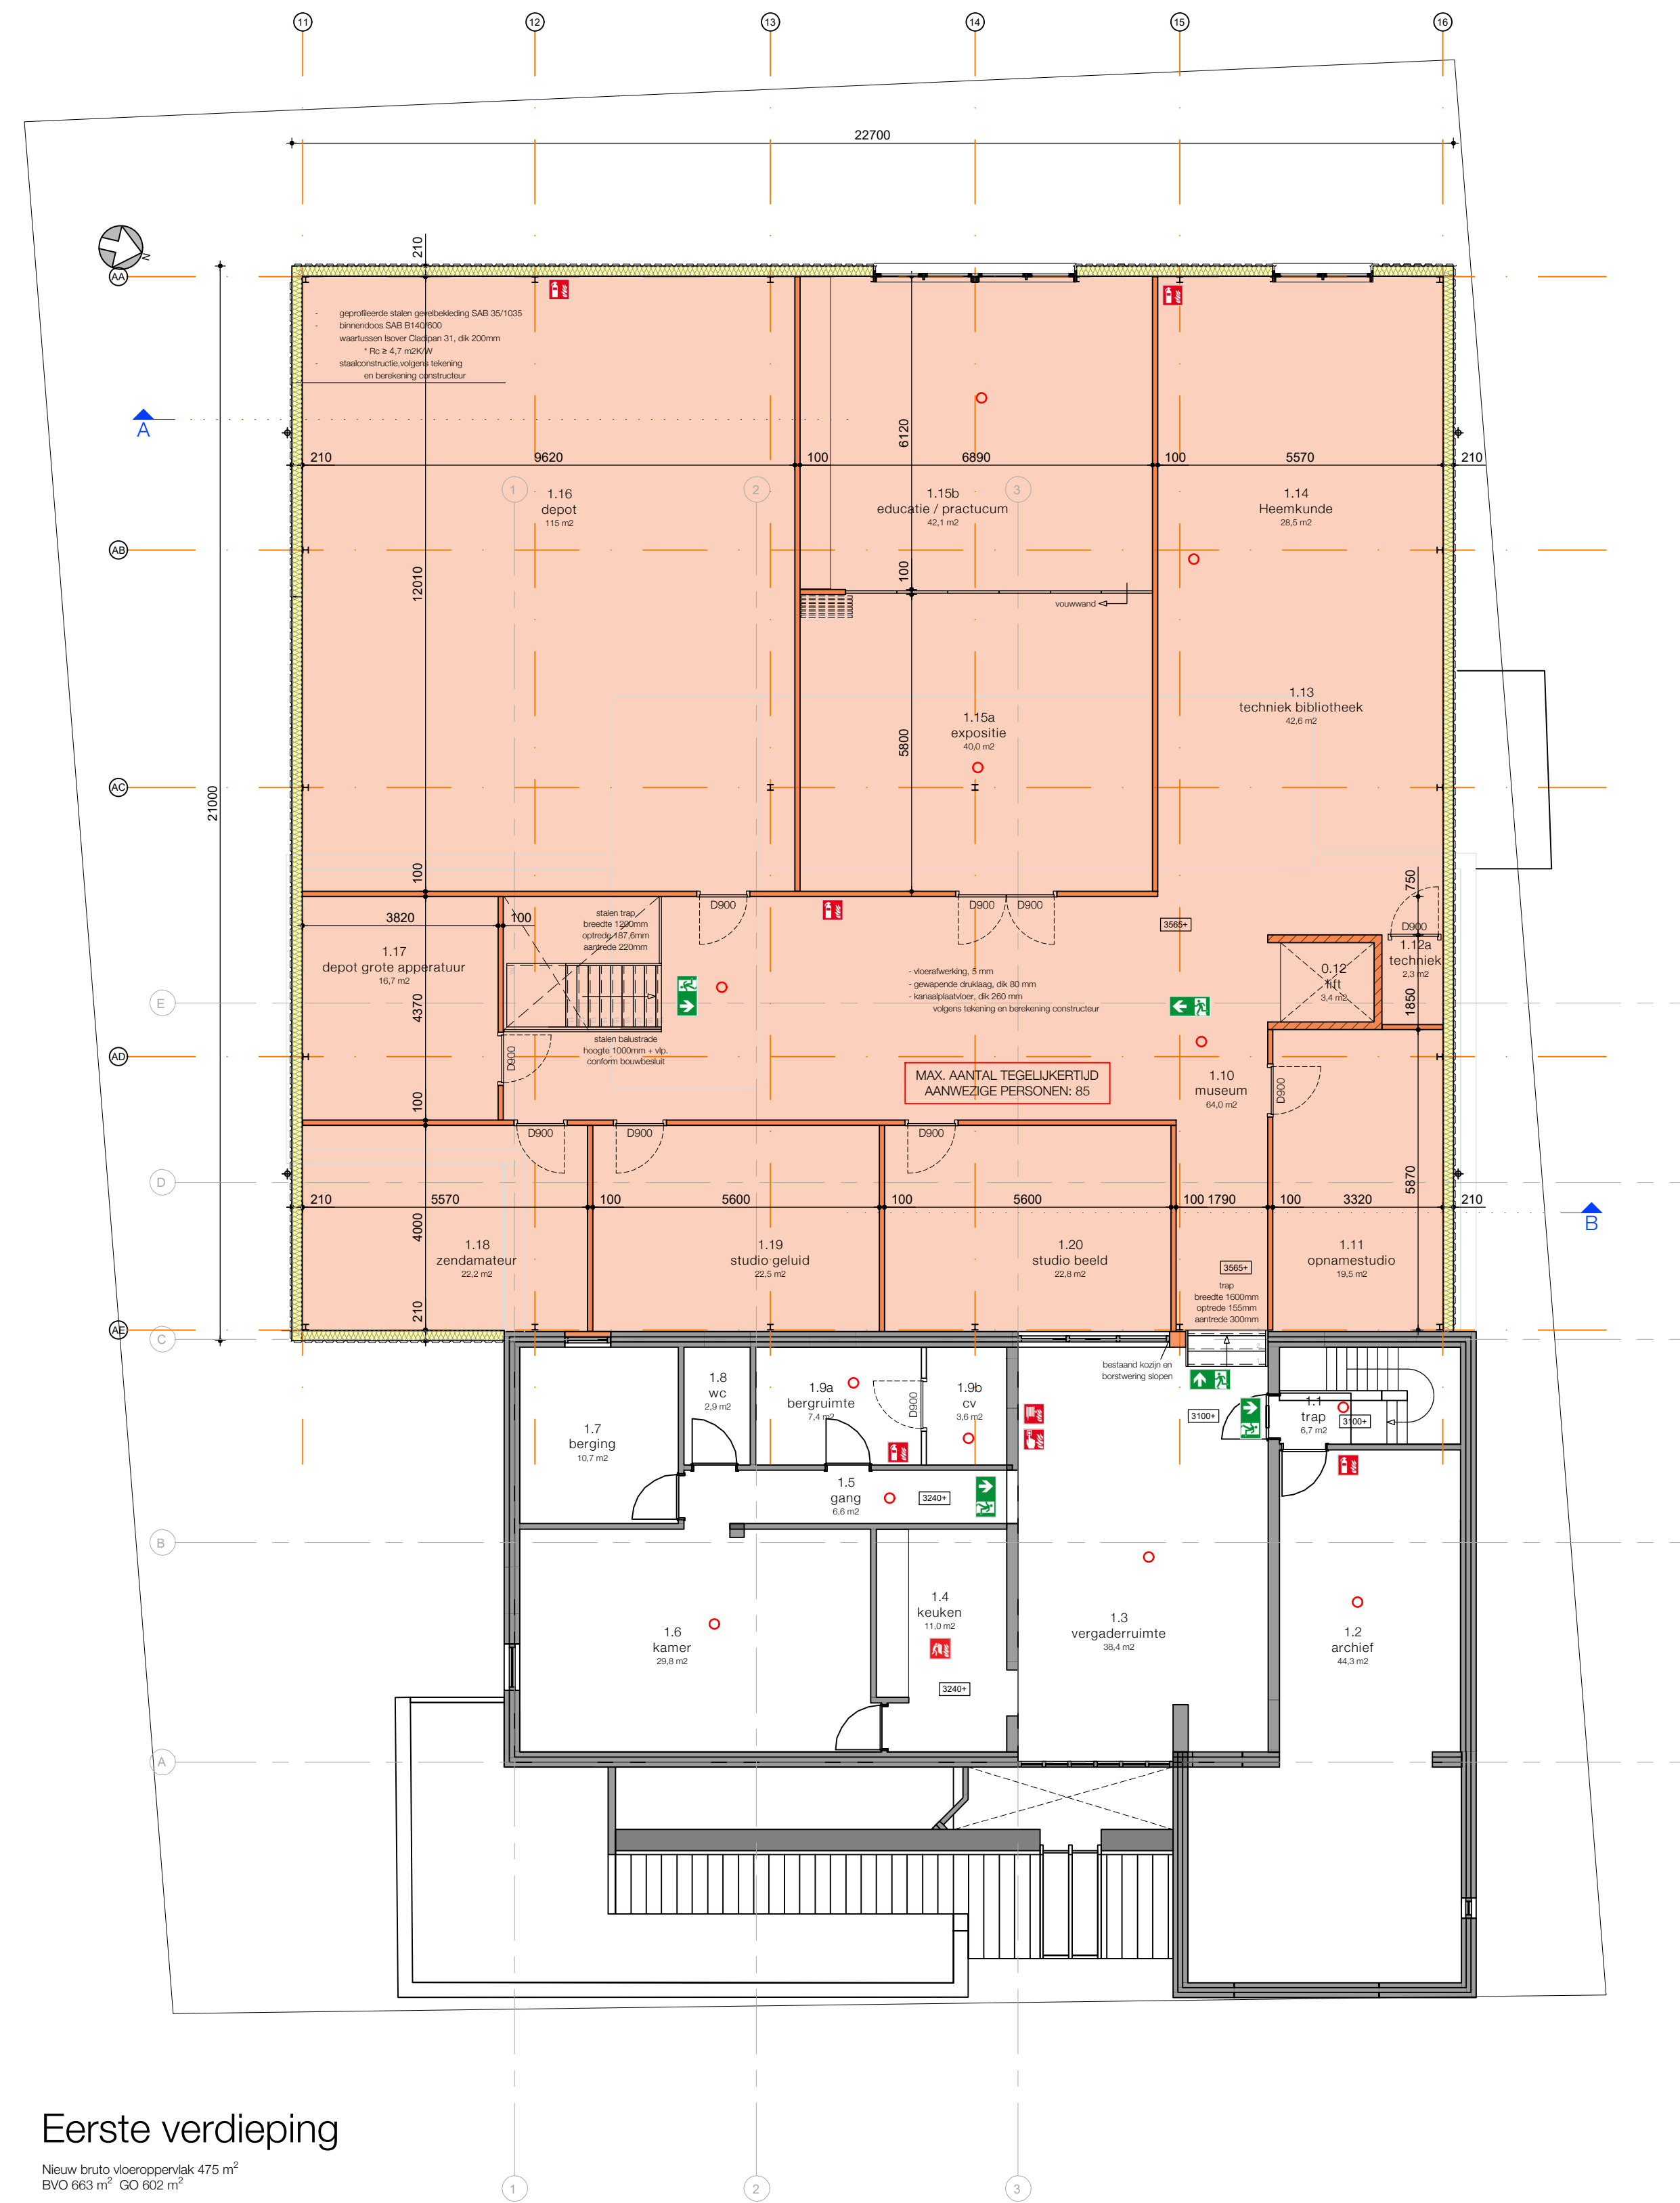

Eerste verdieping

Nieuw bruto vloeroppervlak 475 m²
BVO 663 m² GO 602 m²

RENVOL

- bestaande wand
- nieuwe wand
- nieuwe lichte scheidingwand
- isolate
- entree 3.4 m²
- ruimtebenaming oppervlakte
- peilmaat
- rookmelder, volgens NEN 2535
- brandblusser AFFF 6 / 9 kg
- brandlanghepel 30 mtr
- handbrandmelder
- blusdekken
- vluchtroutesaanduiding