
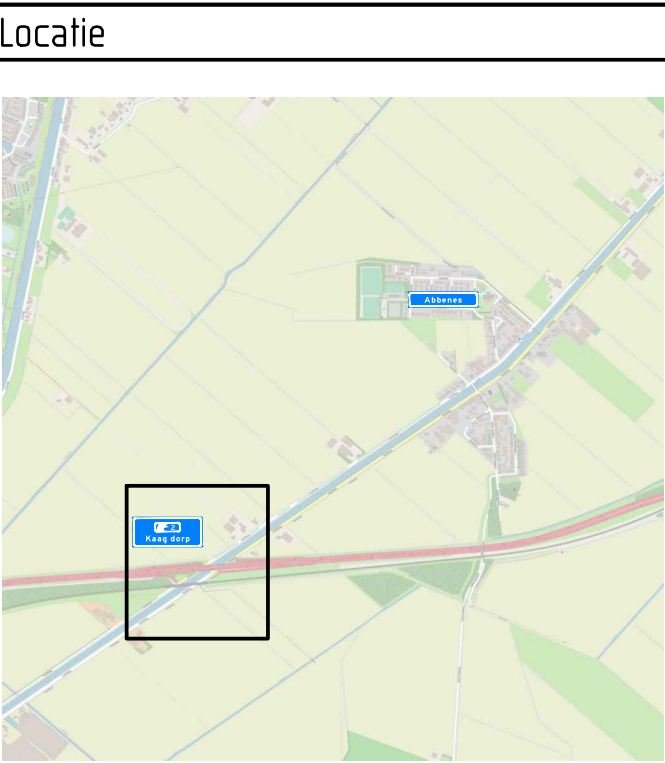


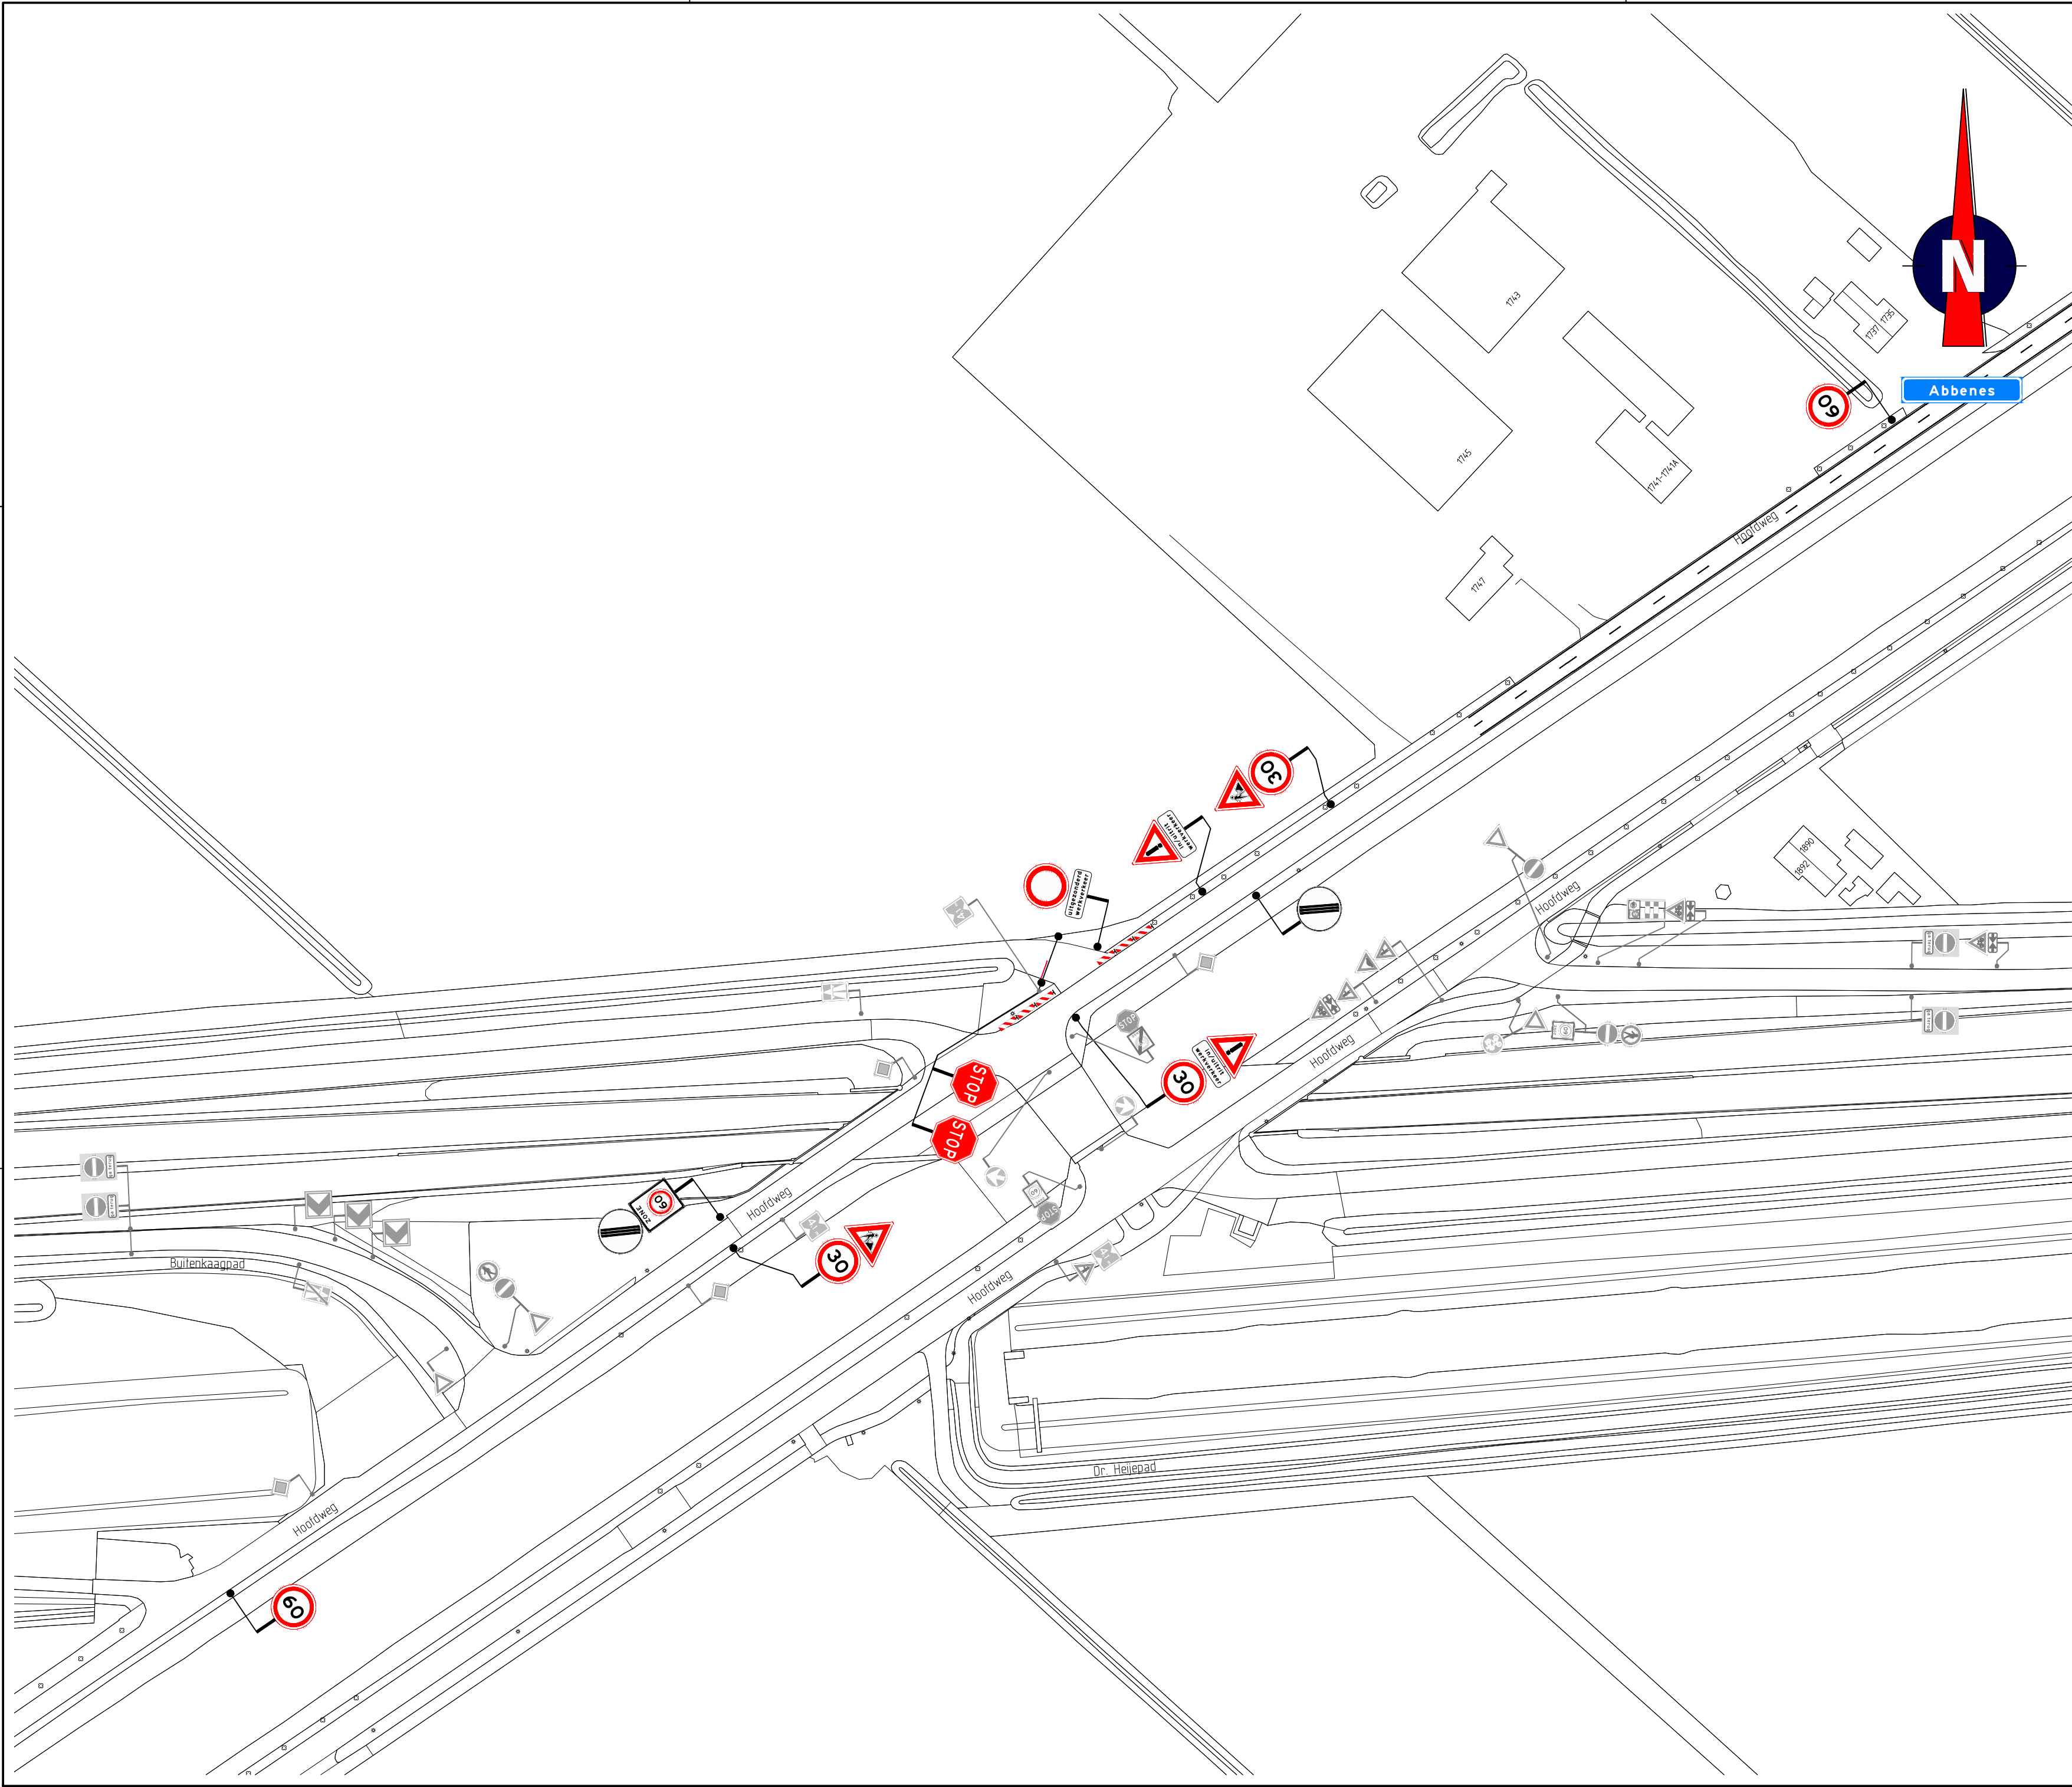

- Opmerkingen
- afplakken/afkruisen conflicterende bebording
 - definitieve routenummers in overleg met wegbeheerder
 - de locatie van bebording is indicatief, de exacte locatie wordt in het werk bepaald

Tijdelijke markering (derden)

ononderbroken streep (b=0,10 m)

Verklaring

werkruimte

NOK
Nederlandse Certificatie Kantoor
BRL9101
TIJDELIJKE VERKEERSMAATREGELEN

Versie: C	Omschrijving: Ter goedkeuring			
09-07-21	Geleend: EKA	Controle: FBA	2e controle:	Vrijgegeven:
Versie: B	Omschrijving: Ter goedkeuring			
23-06-21	Geleend: EKA	Controle: RVI	2e controle:	Vrijgegeven:
Versie: A	Omschrijving: Concept			
29-09-20	Geleend: EKA	Controle: MKL	2e controle:	Vrijgegeven:

Menhirweg 12
5342 LS Oss
Postbus 160
5340 AD Oss
Tel: 0412 - 710 02 00
www.tsnet.nl

Project: VKm Piekberging Haarlemmermeer

Onderdeel: Verkeersmaatregelen
Afzetting tijdelijke werkinrit
Hoofdweg westzijde, Abbenes